


- VERKLARING:**
BESTAANDE SITUATIE
- Bestaande situatie
 - Bestaande kadastrale grens
 - Inrit
 - Bestaand verlichtingsobject
 - Bestaande inspectieput
 - Bestaande ondergrondse afvalcontainer
 - Bestaande ANWB-mast
 - Bestaande verkeersspiegel
 - Bestaande afsluiter / straatpot
 - Bestaande brandhydrant
 - Bestaande regelkast
 - Bestaande slagboom
 - Bestaande trottoirkolk
 - Bestaande flespaal incl. verkeersbord
 - Bestaande afzetpaal
 - Bestaande boom

- NIUWE SITUATIE**
- Materiaalgrens
 - Opsluitband 60x200mm
 - Aanbrengen opsluitband 100x200mm
 - Aanbrengen opsluitband 150x250mm
 - Aanbrengen trottoirband 130/150x250mm
 - Aanbrengen RWS-band 110/220x250mm
 - Aanbrengen bushhalteband
 - Aanbrengen rijwielpadband
 - Inzaaien bloemrijk gazon met solitaire heesters
 - Inzaaien gazon
 - Aanplanten haag / blokbeplanting
 - Aanplanten struweel beplanting, soorten n.t.b.
 - Aanplanten bloeiende beplanting, soorten n.t.b.
 - Aanplanten boom, soorten n.t.b.

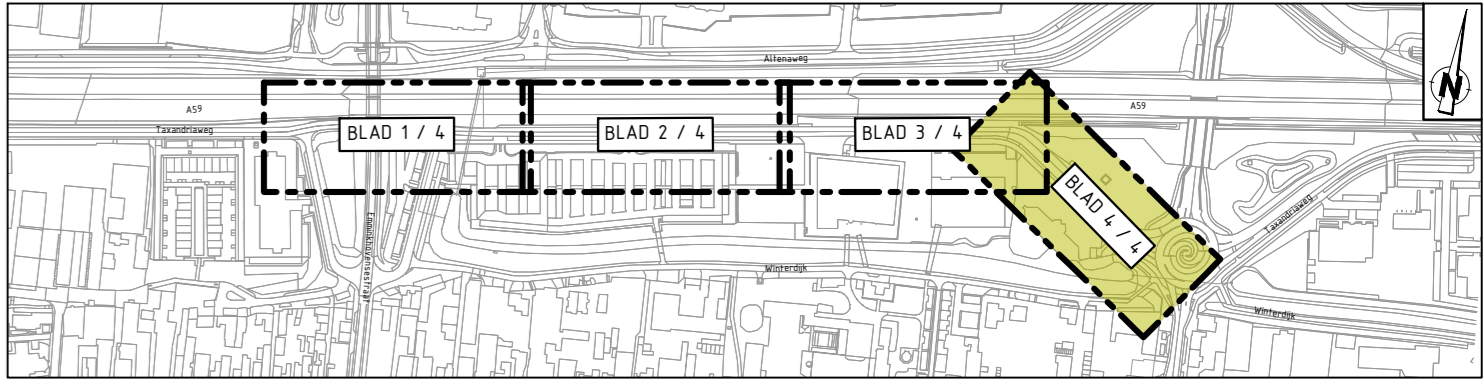

OPMERKINGEN:
Maten in meters, tenzij anders vermeld.
Peilmaten in meters t.o.v. NAP.
0 2 4 6 8m

C-2	13-06-2024	Concept versie 2	R.N.D. Weterings
C-1	31-01-2024	Concept versie 1	R.N.D. Weterings
Versie	Datum	Omschrijving	Getekend door

Opdrachtgever
Gemeente Waalwijk

Project
**Reconstructie Taxandrieweg
in Waalwijk**

Onderdeel
Definitief ontwerp bovengrondse infra - blad 4

Geplaatst door
R.N.D. Weterings

Projectnummer
23119050

Datum
13-06-2024

Formaat
A2L (420x1189)

In 4 bladen, bladnummer 4

Gecontroleerd door
R.C.J. van Zitteren

Status
Concept-2

Schaal
1:200

Tekeningnummer
23119050-DO-04

GEO INFRA B.V.
Civieltechnisch Ingenieursbureau
BedrijvenPark BorchWerk
Emmerlaak 18
4751 XE OUD GASTEL
T (0165) 349 350
F (0165) 349 379
E info@geoinfra.nl
I www.geoinfra.nl

- Aanbrengen verloopband:
VB1: opsluitband 150x250mm <-> trottoirband 130/150x250mm
VB2: trottoirband 130/150x250mm <-> maiveld
VB3: bushhalteband <-> trottoirband 130/150x250mm
VB4: trottoirband 130/150x250mm <-> RWS-band 110/220x250mm
VB5: bushhalteband <-> opsluitband 150x250mm
VB6: opsluitband 150x250mm <-> RWS-band 110/220x250mm
- Aanbrengen inritblokken, 750x500x200mm
- Aanbrengen streklaag/ streklagen van betonstraatstenen
- Aanbrengen molgoot van betonstraatstenen
- Aanbrengen betontegels 300x300x80mm, halfsteensverband, kleur: grijs (bushaltes)
- Aanbrengen betontegels 200x200x80mm, halfsteensverband, kleur: grijs (trottoirs)
- Aanbrengen betontegels 200x200x80mm, stroolagen, kleur: grijs (linritten)
- Aanbrengen grasbetontegels 600x400x120mm (nooduitgang parkeerterrein)
- Aanbrengen betonstraatstenen, keiformaat, keperverband, kleur: grijs (parkeerstroken)
- Aanbrengen straatbakstenen, keiformaat, keperverband, kleur: rood (hergebruik)
- Aanbrengen asfaltverharding (rijbaan)
- Deklaag: SMA-NL- 11B (zwart), dikte 35mm;
- Tussenlaag: AC 16 bind TL-B, dikte 50mm;
- Onderlaag: AC 22 base OL-B, dikte 60mm;
- Aanbrengen onderbroken streep, breedte 10cm, van thermoplast
- Aanbrengen onderbroken dubbele asmarkering, breedte 10cm, van thermoplast
- Aanbrengen 0.50-0.50 streep, breedte 10cm, van thermoplast
- Aanbrengen 1.00-1.00 streep, breedte 10cm, van thermoplast
- Aanbrengen 1.00-3.00 streep, breedte 10cm, van thermoplast
- Aanbrengen haaiantandmarkering
- Aanbrengen vlakvullende markering, van thermoplast
- Aanbrengen symbolmarkering van thermoplast
- Maken trapfrees
- Herstraten aansluitende verharding
- Verplaatsen lichtmast
- Plaatsen verkeersbord
- Plaatsen houten palen voorzien van draad
- Aanbrengen straatkolk
- Aanbrengen trottoirkolk

Merckx Vugts & Vlemmix notarissen
Tempo-Team Uitzendbureau Waalwijk