Kader 1
SCHAAL 1 : 500

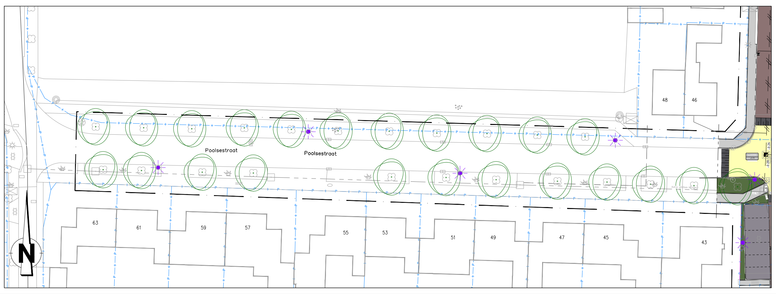

Legenda

- Werkgrens
- Materiaalgrens
- Perceelsgrens
- Rijbaan: straatbakstenen kleur Ravenna (Wienerberger o.g.)
- Parkeren: betonstraatstenen zwart
- Groenparkeren: grasbetonstenen Gradient A en C (vd Bosch Beton og.)
- Plateau: betonstraatstenen geel
- Plateau: asfalt gele coating
- Trottoir: dubbelbetonstraatstenen grijs
- Fietspad: betontegels rood
- Gazon - gras
- Beplanting
- Wadi
- Nieuwe boom
- Nieuwe heesters
- Bestaande boom
- Kappen boom
- Nieuwe lichtmast
- Verwijderen lichtmast
- Bestaande lichtmast
- Containerverzamelplaats

OPMERKINGEN
- Coordinatensysteem RD (x, y);
- Maten in meters, tenzij anders vermeld;
- Materiaalmaten in millimeters, tenzij anders vermeld;
- Peilmaten in meters t.o.v. NAP, tenzij anders vermeld;
- Diameters in millimeters, tenzij anders vermeld;
- Maten exclusief kantopsluitingen;
- Ligging kabels en leiding zijn ter indicatie.

0 5 10 15 20m
Schaal 1:200

Versie	Datum	Gekeend door	Omschrijving

Opdrachtgever
Gemeente Waalwijk

Project
Reconstructie Schrevelstraat-Poolsestraat e.o.

Onderdeel
Definitief ontwerp - Bovengrondse infra
Nieuwe situatie

Atab civiele techniek
Veerlinghstraat 55-B
4251 LC Werkendam
T +31 (0)183 820368
E vraag@atabcivieletechniek.nl

Gekeend door	Gecontroleerd door	Vrijgegeven door	Projectnummer	Formaat	Status:Definitief
JvH	AM	AM	102303	(A0) 841x1050 mm	Schaal 1:500
Paraaf/Datum	Paraaf/Datum	Paraaf/Datum	Bestekenummer	Tekeningnummer	Blad 1 / 1
28-04-2025	28-04-2025	28-04-2025	2116-A	102303-DO- BG -09	Versie 0.2

Op al onze opdrachten is de DNR 2011 van toepassing. Deze is gratis te downloaden op http://www.nlingenieurs.nl/downloads/dnr-2011/