


Dwarsprofiel 1:50

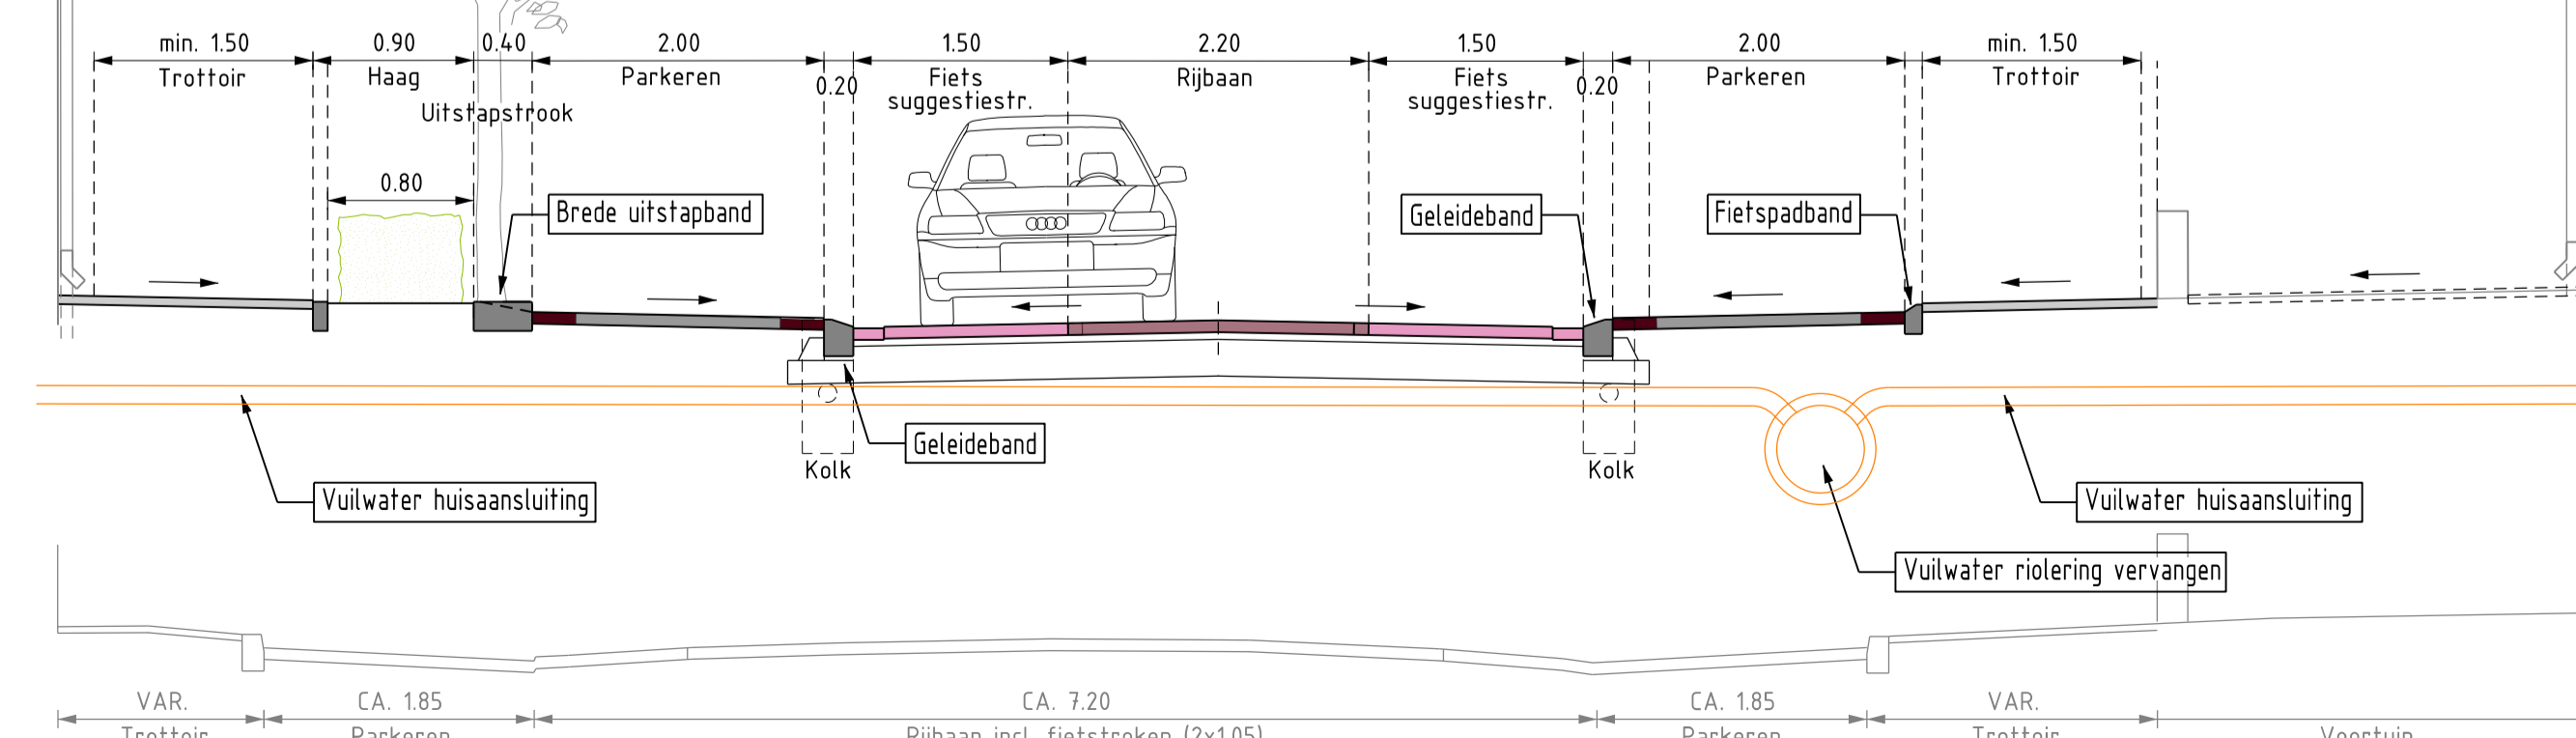

- Legenda**
- Rijbaan (betonstraatstenen, kleur bruin)
 - Plateau (betonstraatstenen, kleur geel)
 - Parkeren (betonstraatstenen, kleur zwart)
 - Inritten/containeropstelplaatsen (straatbakstenen, herbruik)
 - Trottoir (betontegels, kleur grijs)
 - Fietsstrook/opstelvak (betonstraatstenen, kleur rood)
 - Trottoir (straatbakstenen, herbruik)
 - Rijbaan (asfalt, bestaand)
 - Beplanting
 - Boom
 - Lichtmast

PARKEREN	HUIDIG	ONTWERP
NOORD	49st	58st
ZUID	56st	56st

BOMEN	HUIDIG	ONTWERP
NOORD	11st	6st
ZUID	6st	5st

GROEN	HUIDIG	ONTWERP
NOORD	105m ²	427m ²
ZUID	70m ²	343m ²

BIJLAGE 2

Gemeente **Waalwijk** Team Ontwerp Openbare Ruimte (TOOR)

RECONSTRUCTIE ST. ANTONIUSSTRAAT

NIEUWE STATUATIE
DEFINITIEF

Taxandriaweg 6 5141 PA Waalwijk Tel: 0416 - 683 456 Fax: 0416 - 683 438 www.waalwijk.nl	Getekend : JVM Gecontroleerd : AK Bestandsnaam : 1835-DO.DGN Documenttype : TEKENING Formaat : A2+++	Status : DEFINITIEF Datum : 1-10-2021 Bladnummer : Projectnummer : 1835 Schaal : 1:500	Tekeningnummer: 1835-3201-2
---	--	--	---------------------------------------