


VREDESPLEIN, WAALWIJK

DEFINITEF ONTWERP - PROFIEL A-A'

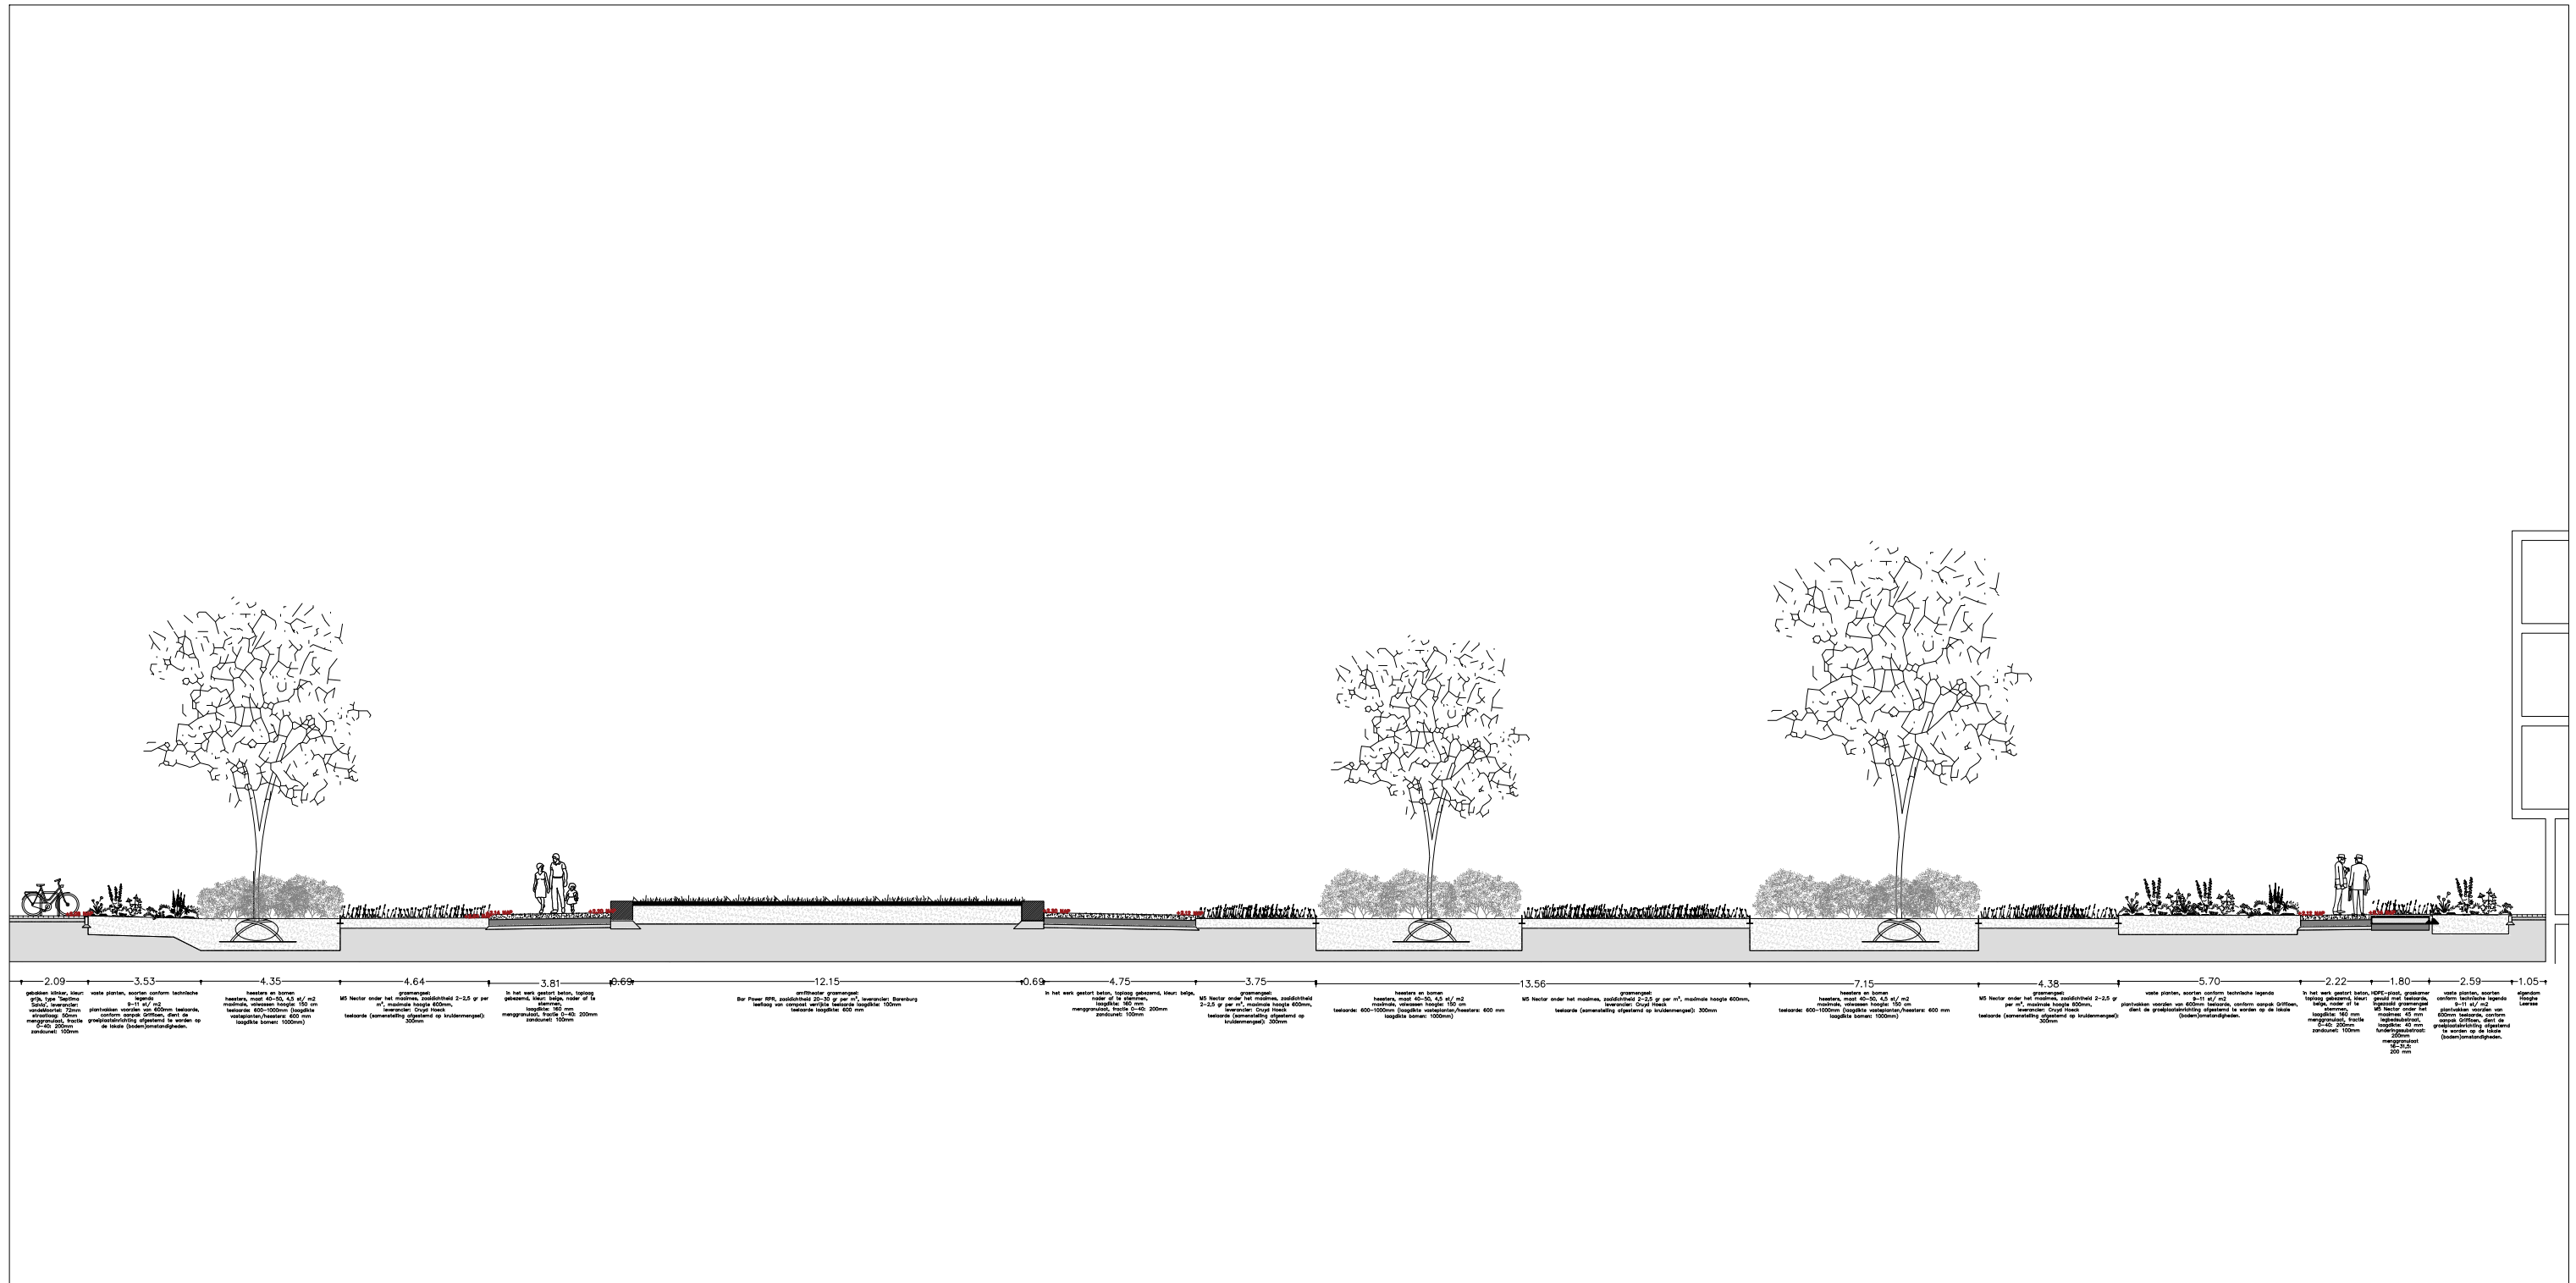

buraboi

Project	fase + onderdeel	Onderliggende documenten	Tekeningnaam	Datum	Bron	datum
Vredesplein, Waalwijk	00 Profiel A		Tekeningnaam	Datum	Bron	22-11-24
	projectnummer		Tekeningnaam	Datum	Bron	03-12-2024
	461					
	bladnummer					
	02					
Opdrachtgever	schaal					
Gemeente Waalwijk	1:200					
	papierformaat					
	A4					

maten in meters
hoogtepeilen in meters t.o.v.
NAP