


VREDESPLEIN, WAALWIJK

DEFINITIEF ONTWERP - PROFIEL B-B'

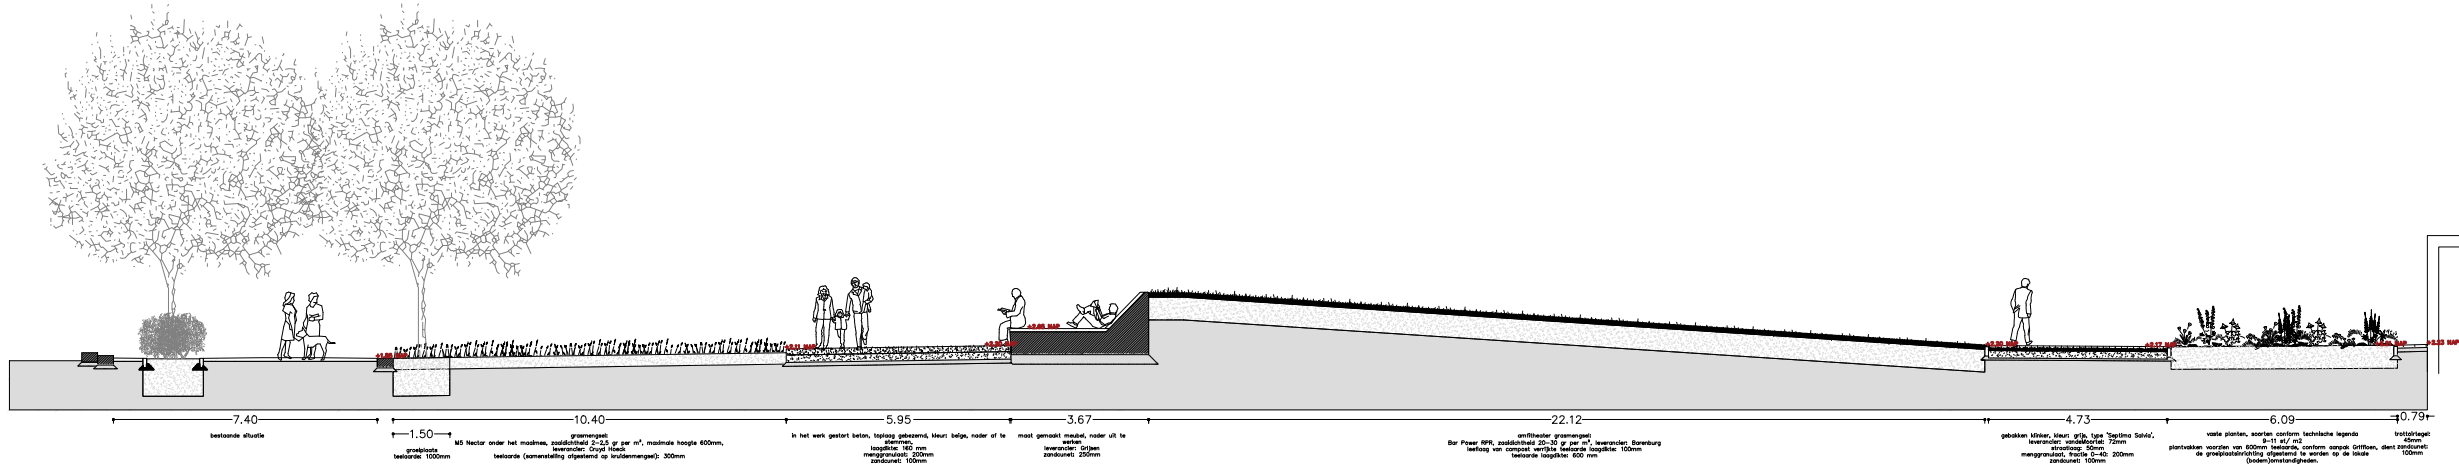

Project	fase + onderdeel	Onderliggende documenten	Tekeningnaam	Datum	Bron	datum
Vredesplein, Waalwijk	00 Profiel B		Tekeningnaam	Datum	Bron	22-11-2024
	projectnummer		-	-	-	gewijzigd
	461					03-12-2024
	bladnummer					
Opdrachtgever	03					
Gemeente Waalwijk	schaal					
	1:200					
	papierformaat					
	A3					

maten in meters
hoogtepeilen in meters t.o.v.
NAP