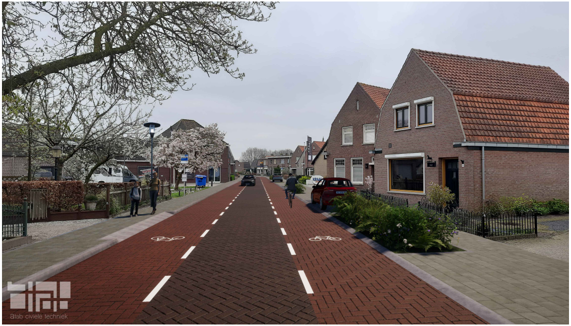
atab civiele techniek

Principe profiel B-B

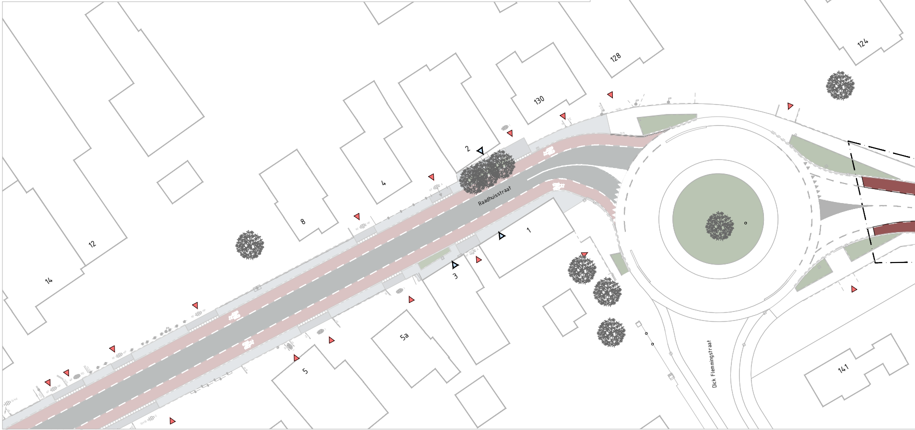
128
124
130
2
4
8
12
14
Raadhuisstraat
1
3
5a
5
Dick Flemmingstraat
141

Bovenaanzicht - Deelgebied 2

SCHAAL 1 : 250

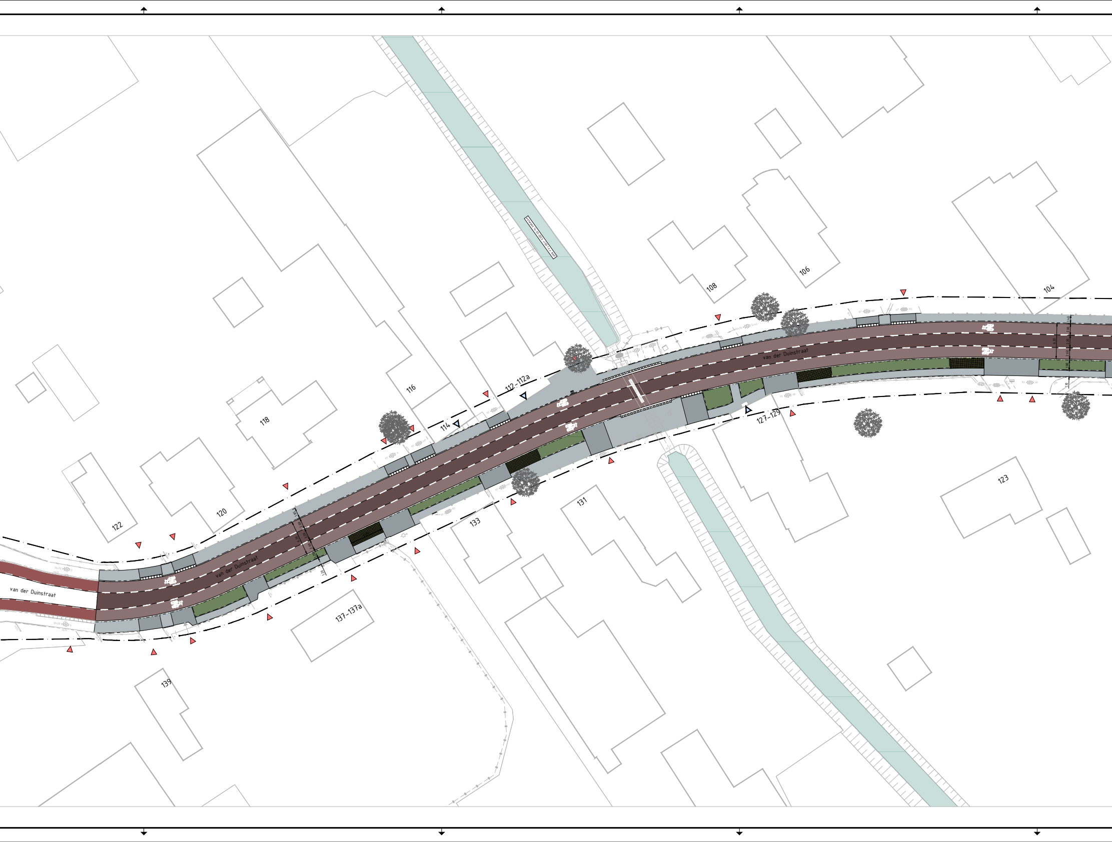
122
120
118
116
114
112-112a
108
106
104
123
131
133
127-129
137-137a
139
van der Duinstraat
van der Duinstraat
van der Duinstraat
waterpeil 14-03-2023 +1.83 t.o.v. NAP
1.40
2.00
2.20
2.00
6.20
1.80
1.80

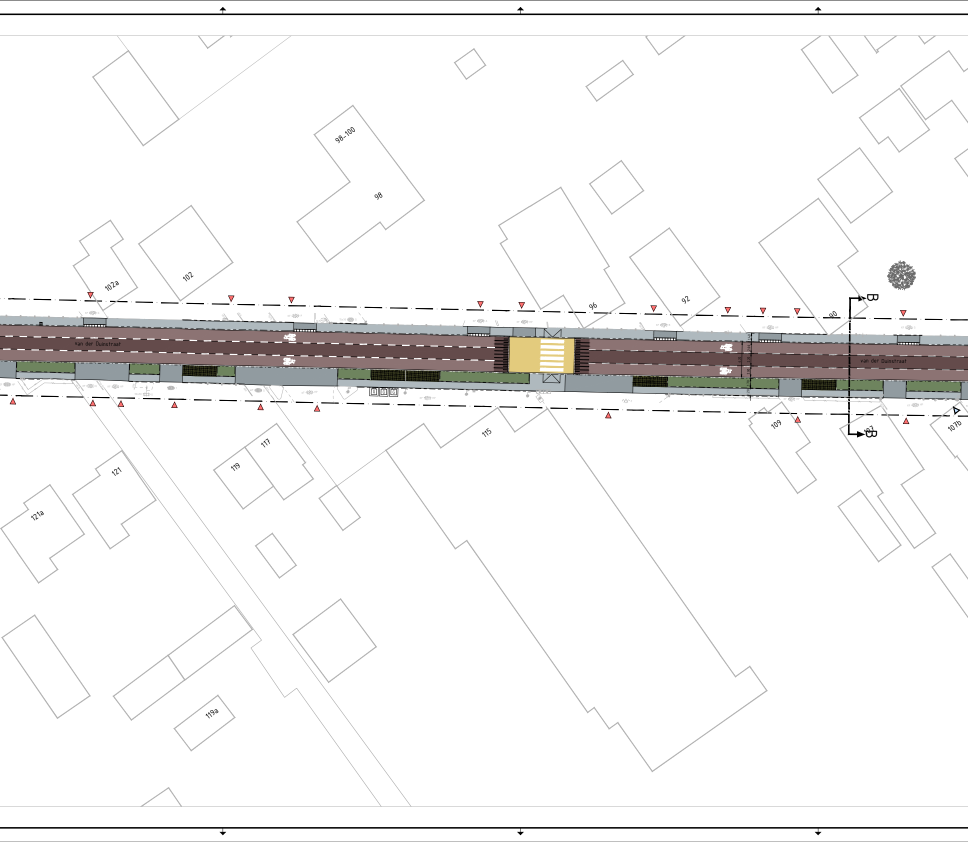
98-100
98
102a
102
96
92
90
B
B
van der Duinstraat
van der Duinstraat
121a
121
119
117
115
109
107
107b
119a

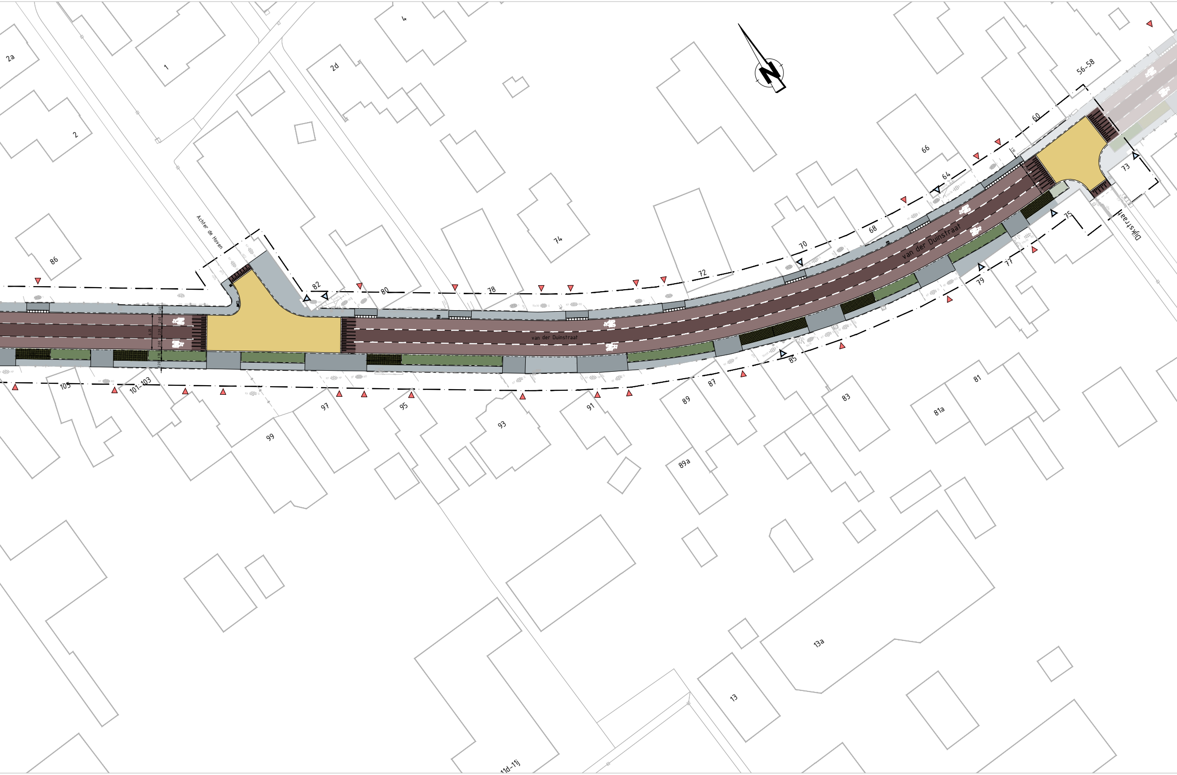
N
Achter de Hoven
van der Duinstraat
van der Duinstraat
Dijkstraat
2a
1
4
2d
2
86
74
66
56-58
60
64
68
70
72
73
75
77
79
80
78
82
81
81a
83
85
87
89
89a
91
93
95
97
99
101-103
105
13
13a
11d-11j

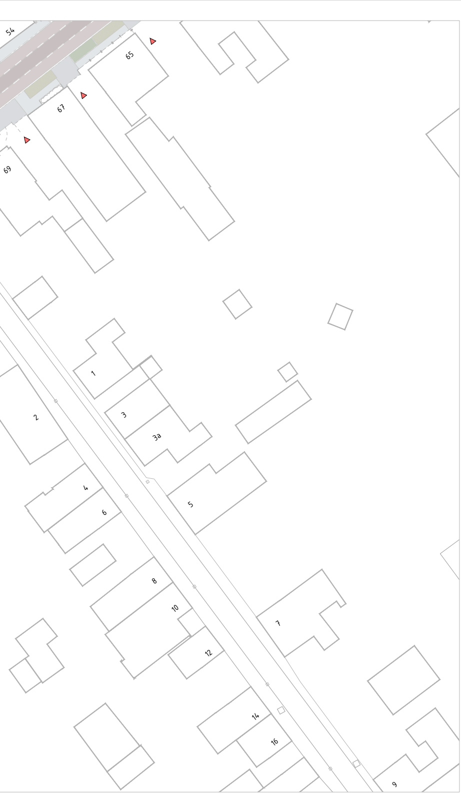
54
65
67
69
1
2
3
3a
4
5
6
7
8
9
10
12
14
16

Legenda
Algemeen

- Werkgrens
- Materiaalgrens
- Perceelsgrens
- Bestaande situatie
- ▽ Dorpel
- ▼ Doorgang

Kantopsluiting

- Aanbrengen - opsluitband 200x250 mm
- Aanbrengen - opsluitband 150x250 mm
- Aanbrengen - opsluitband 120x250 mm
- Aanbrengen - opsluitband 100x200 mm
- Aanbrengen - geleideband 50/200x250 mm
- Aanbrengen - trottoirband 130/150x250 mm
- Aanbrengen - bushalteband 250/300x400 mm
- Aanbrengen - inritband 450x160x500mm

Verharding

- Aanbrengen - drempelkam
- ▨ Aansluiting Kerkstraat - elementverharding
- 🟫 Rijbaan - elementverharding
- 🟫 Fietsstrook - elementverharding
- ▦ Parkeerplaats
- 🟨 Plateau - elementverharding
- ⬛ Rijbaan - asfalt, kleur zwart
- 🟥 Fietsstrook - coating, kleur rood
- ⬜ Inrit - elementverharding
- ⬜ Trottoir - elementverharding
- ⬜ Fietspad - elementverharding
- ▫▫▫▫▫▫▫ Aanbrengen - haaientandtegel 300x300x80
- ▣ Aanbrengen - containertegel
- 🟨 Plateau - coating, kleur geel

Groen

- 🟩 Groenvakken n.t.d.
- ● Bestaand - boom

Markering

- Markering - 1-1 streep
- Fietssymbool

Overig

- • aanbrengen paal uitneembaar
- — aanbrengen fietsnietje

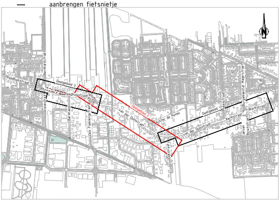
N
Deelgebied 1
Deelgebied 2
Deelgebied 3
Raadhuisstraat
van der Duinstraat
Kerkstraat

Situatieoverzicht

SCHAAL 1 : 1:10.000

OPMERKINGEN

- Coordinatensysteem RD (x, y);
- Maten in meters, tenzij anders vermeld;
- Materiaalmaten in millimeters, tenzij anders vermeld;
- Peilmaten in meters t.o.v. NAP, tenzij anders vermeld;
- Diameters in millimeters, tenzij anders vermeld;
- Maten exclusief kantopsluitingen;
- Ligging kabels en leiding zijn ter indicatie.

0 2.5 5 7.5 10m
Schaal 1:250

Versie	Datum	Getekend door	Omschrijving

Opdrachtgever
VAN DEN ELSHOUT & DE BONT WAALWIJK

Project
Rec. Kerk-/ v.d. Duin-/ Raadhuisstraat in Sprang Capelle

Onderdeel
Presentatietekening - Voorlopig ontwerp
Blad 2 - Deelgebied 2 van der Duinstraat

Atab civiele techniek
Vierlinghstraat 51-B
4251 LC Werkendam
T +31 (0)183 820368
E vraag@atabcivieletechniek.nl

Getekend door	Gecontroleerd door	Vrijgegeven door	Projectnummer	Formaat	Status Concept
SvB	JTr	JTr	482302	(A1) 594x3500 mm	Schaal 1:250
Paraaf/Datum	Paraaf/Datum	Paraaf/Datum	Besteknummer	Tekeningnummer	Blad 2/4
03-05-2024	03-05-2024	03-05-2024		482302-VO- PT -05	Versie 0.1

Concept

Op al onze opdrachten is de DNR 2011 van toepassing. Deze is gratis te downloaden op http://www.nlingenieurs.nl/downloads/dnr-2011/