


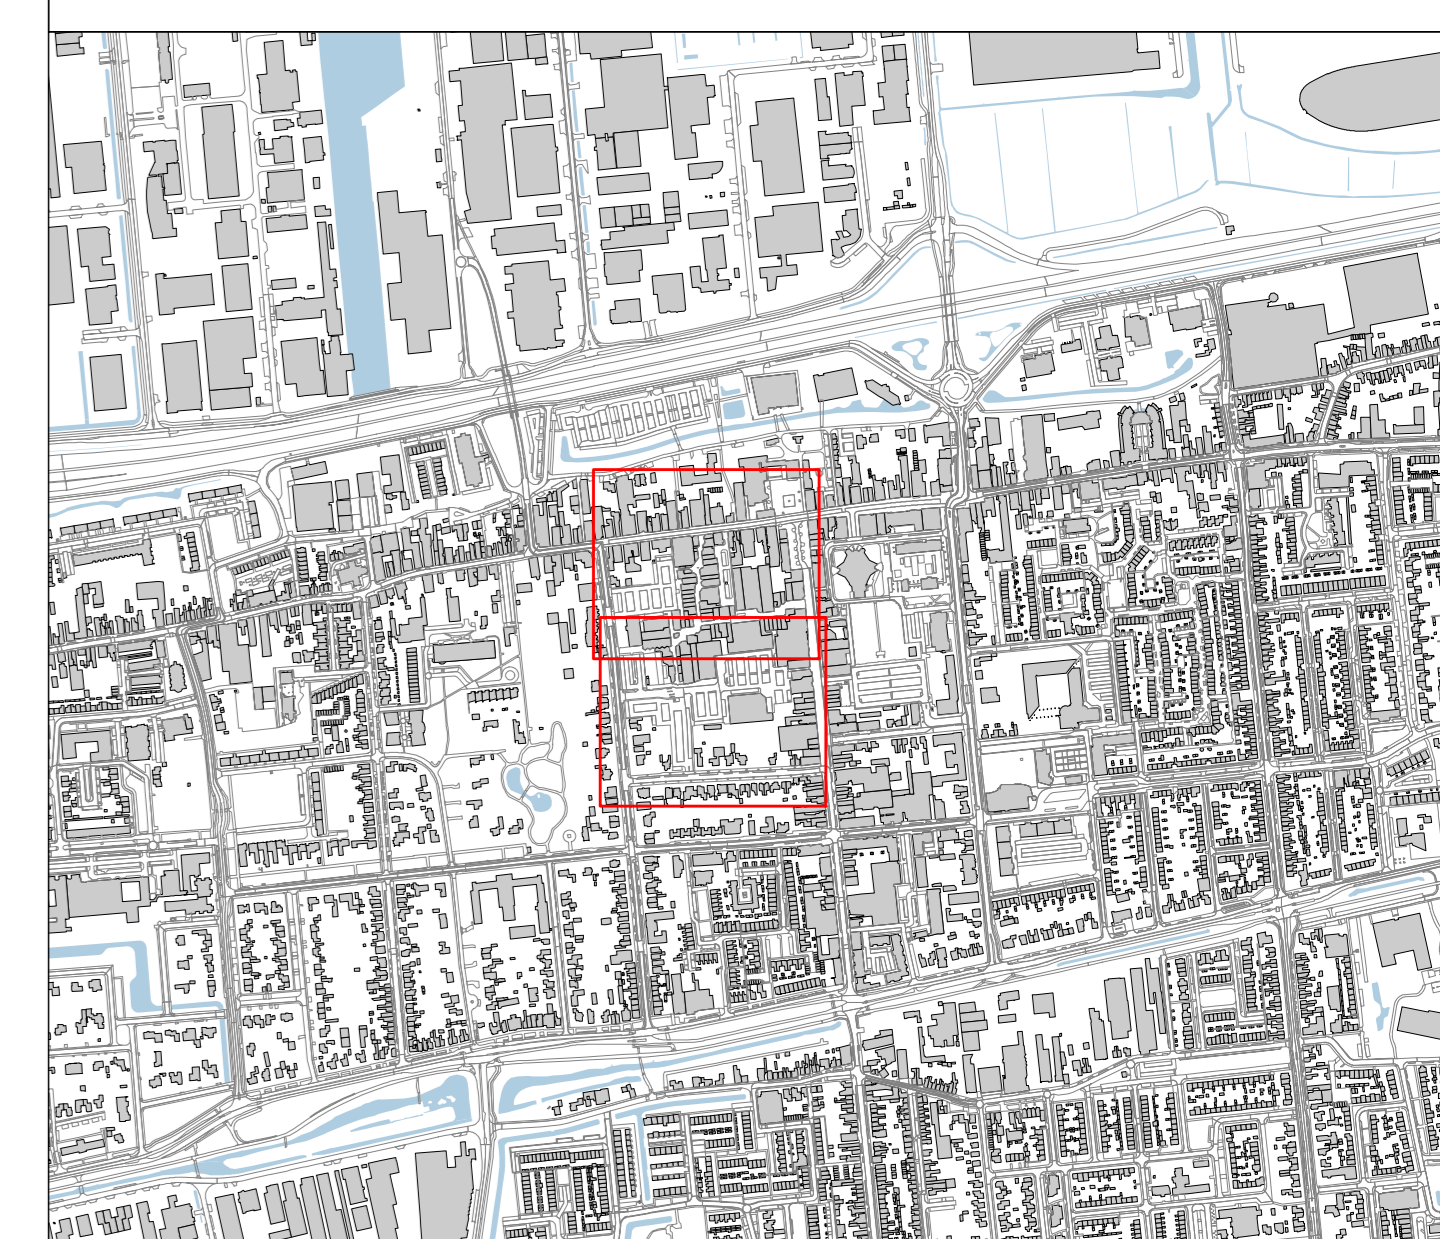

- Verklaring:**
- 1023 Perceelnummer
  - Ⓢ Grondplannummer
  - ▨ Voor vestiging voorkeursrecht aangewezen perceel
  - Kadastrale sectiegrens
  - Kadastrale perceelgrens
  - Bebouwingscontour




Gemeente **Waalwijk**

Gemeentelijk voorkeursrecht De Els en omgeving te Waalwijk

Grondtekening

Burgerlijke gemeente Waalwijk  
Kadastrale gemeente Waalwijk

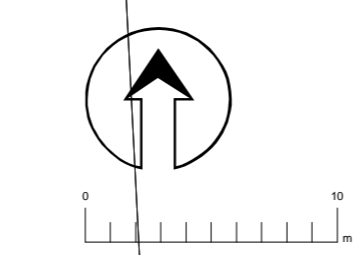

Kadastrale gemeente Waalwijk, sectie D

**Renswoude GIS**  
 Plaats: Renswoude 1-3  
 5475ZJ Renswoude-Dinther  
 AF: 06 108 58 799  
 E: info@renswoudegis.nl  
 W: www.renswoudegis.nl

Schaal: 1: 300	Project 0373.24.8031
Formaat: A0 (1188 x 840)	Tekeningnr: GPN08031.001
Datum: 10 december 2024	blad 2 van 2