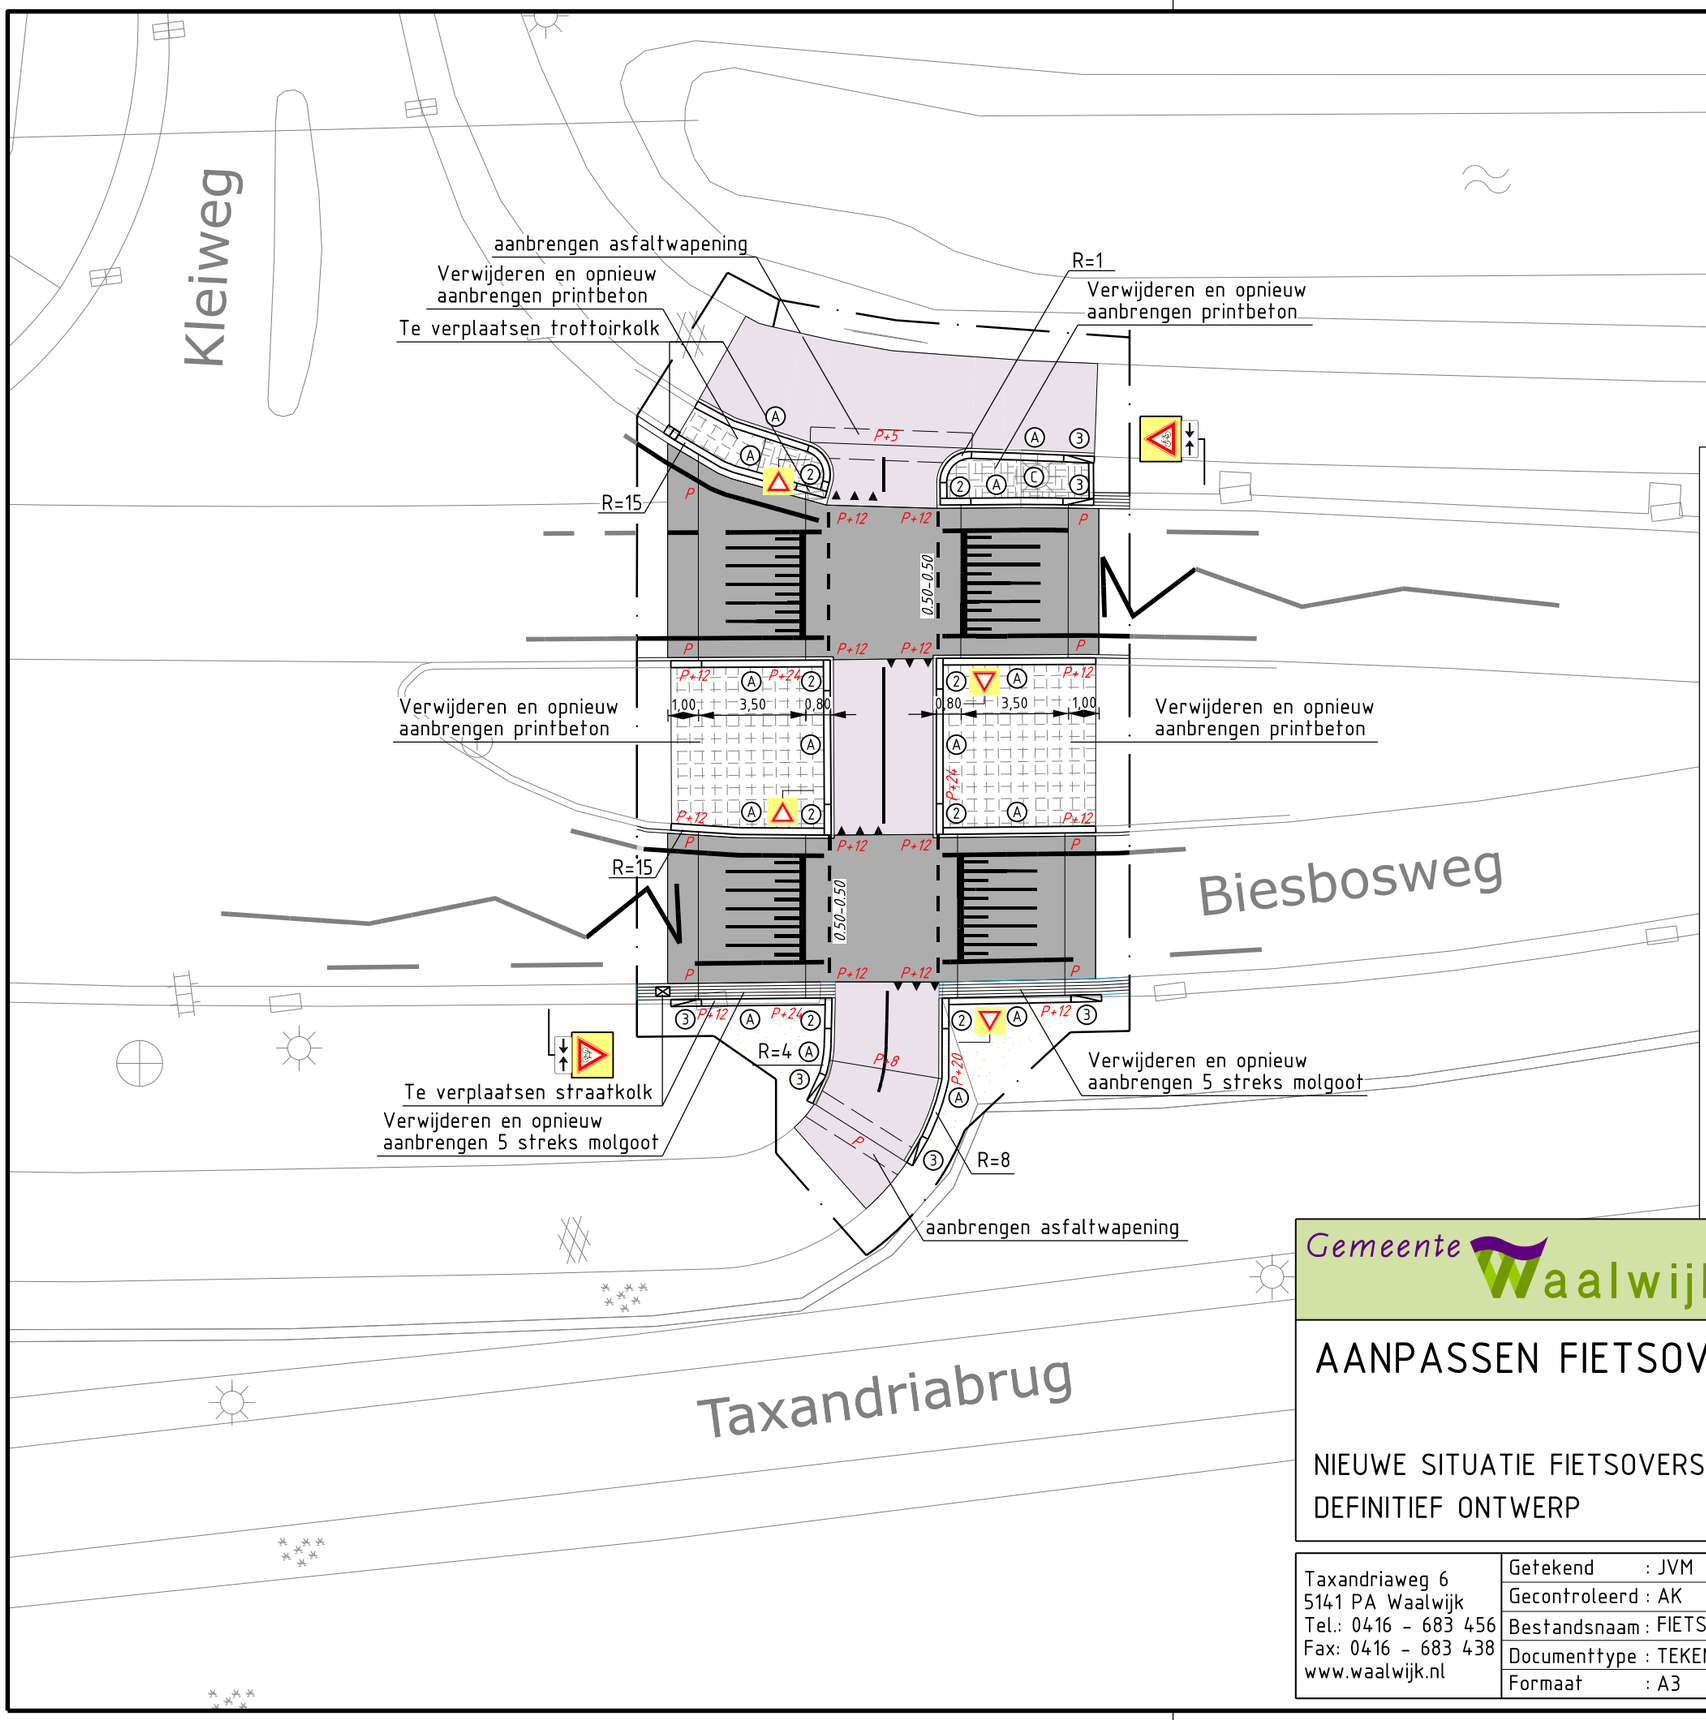

Verklaring:

- Ⓐ Rws band 110/220x250mm.
- Ⓒ Opsluitband 150x250mm.
- ② Eindband 110/220x250mm.
- ③ Eindverloopband 110/220x250mm.->mv.
- Asfaltconstructie, dik 145-155mm. (zwart)
- Asfaltconstructie, dik 85mm. v.v. rode coating
- Printbeton, dik 160mm., grijs cq zwart/wit
- Bebording J24f met ledverlichting
- Bebording B06f (herbruik)

Gemeente Waalwijk

Team Ontwerp Openbare Ruimte (TOOR)

AANPASSEN FIETSOVERSTEKEN

NIEUWE SITUATIE FIETSOVERSTEEK BIESBOSWEG-KLEIWEG
DEFINITIEF ONTWERP

Taxandriaweg 6
5141 PA Waalwijk
Tel.: 0416 - 683 456
Fax: 0416 - 683 438
www.waalwijk.nl

Getekend	: JVM	Status	: DEFINITIEF
Gecontroleerd	: AK	Datum	: 17-08-2022
Bestandsnaam	: FIETS.dgn	Bladnummer	: 1 van 3
Documenttype	: TEKENING	Projectnummer	: 2031
Formaat	: A3	Schaal	: 1:200

Tekeningnummer:

2031-3201-0