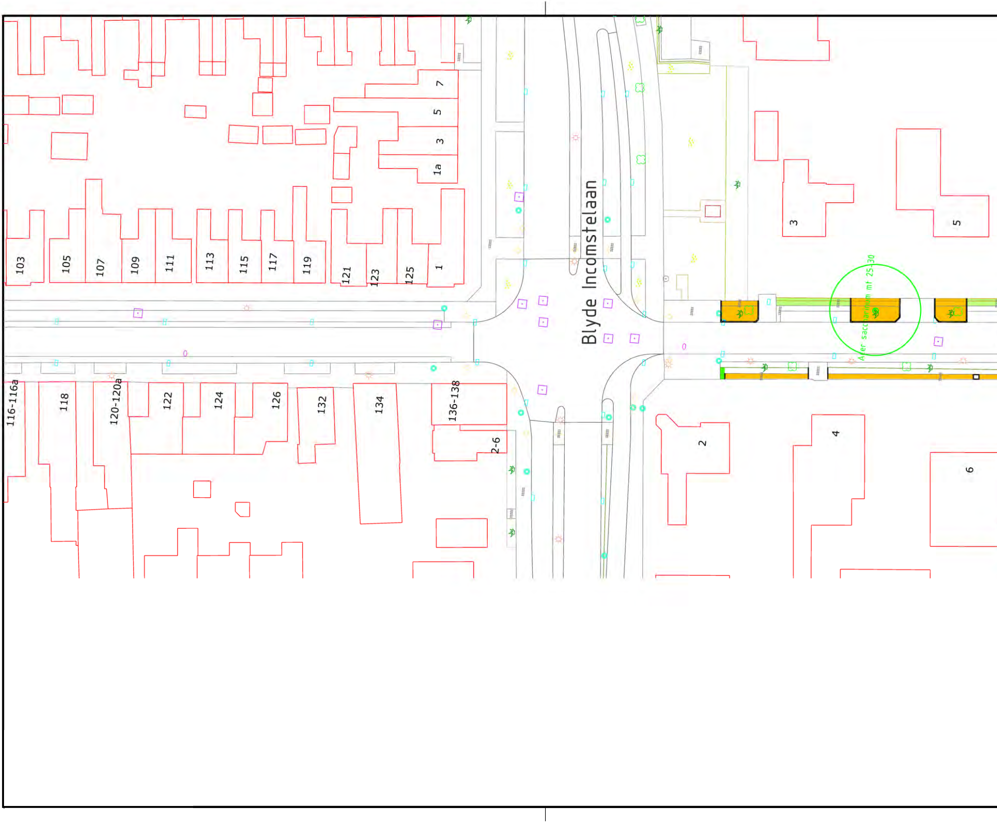
Blyde Incomstelaan
Acer saccharinum mt 25-30
7
5
3
1a
1
103
105
107
109
111
113
115
117
119
121
123
125
116-116a
118
120-120a
122
124
126
132
134
136-138
2-6
2
4
6
3
5

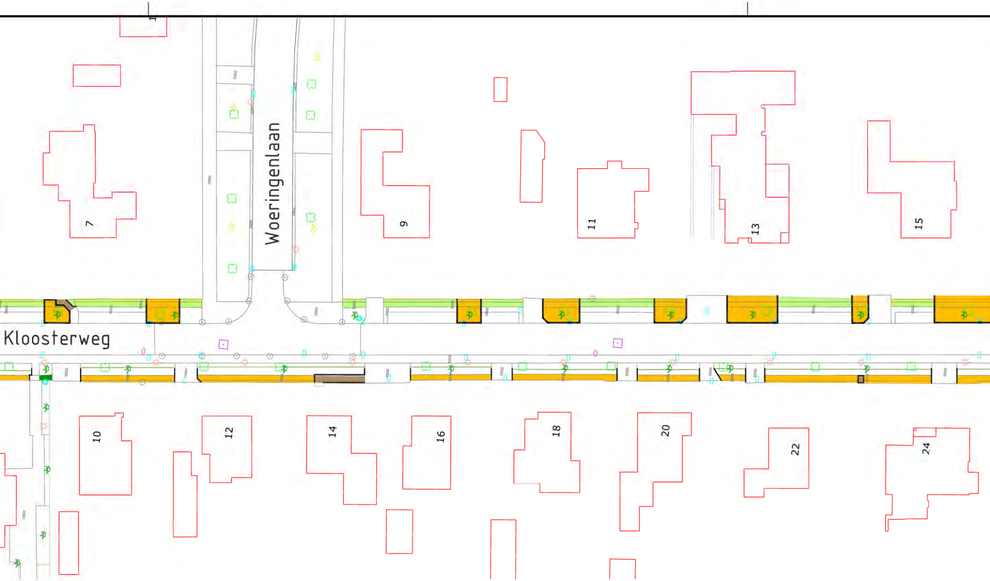
Woeringenlaan
Kloosterweg
7
9
11
13
15
10
12
14
16
18
20
22
24

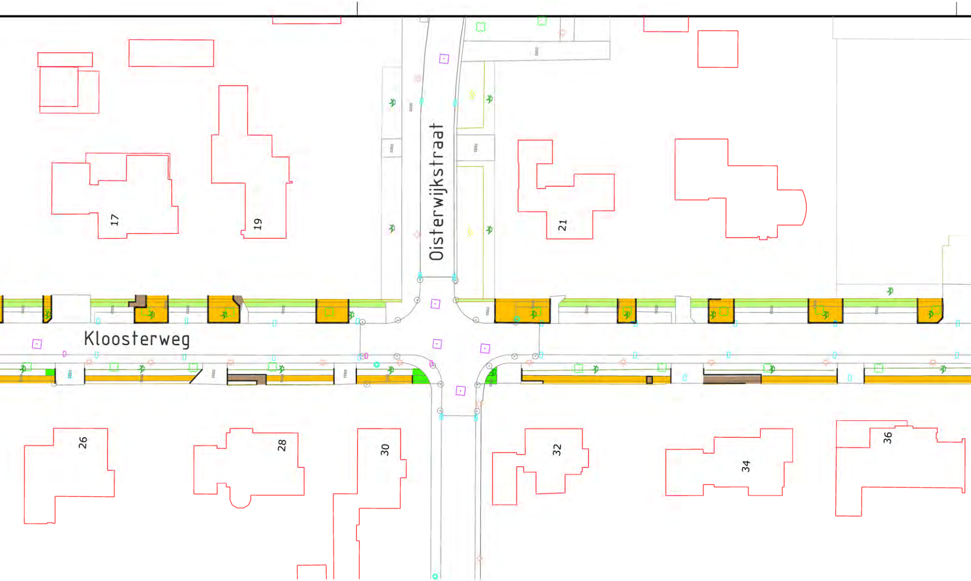
Oisterwijkstraat
Kloosterweg
17
19
21
26
28
30
32
34
36

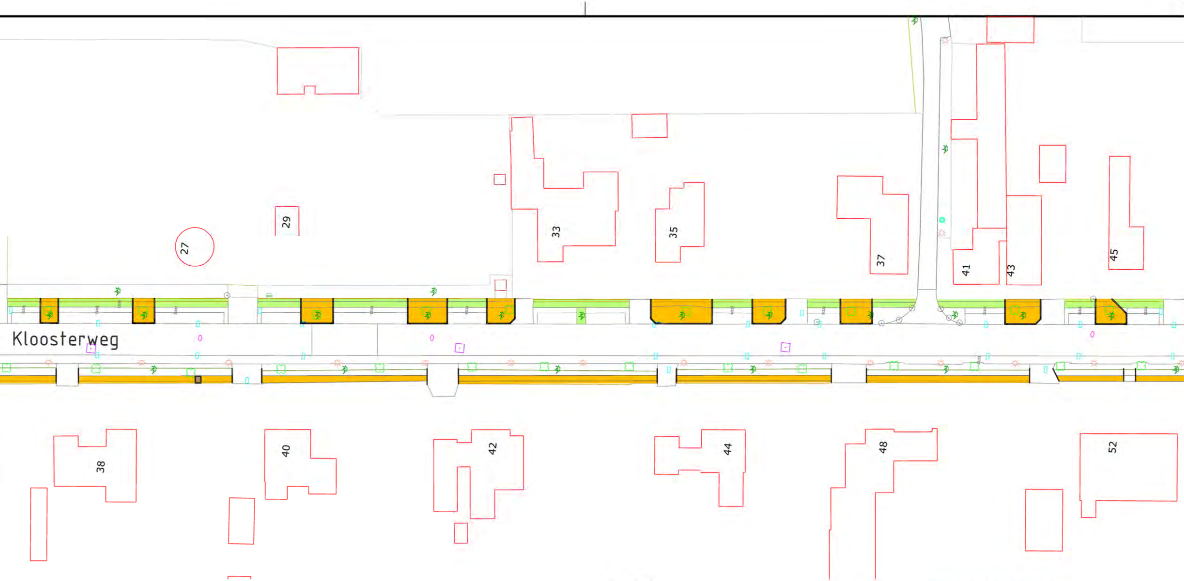
Kloosterweg
27
29
33
35
37
41
43
45
38
40
42
44
48
52

VERKLARING:

🟫 STRAATBAKSTENEN, BRUIN

🟧 MISCANTHUS MULCH EN STINZEN BOLLE
(HOUTSNIPPERS EN VERWILDERINGS BOLL

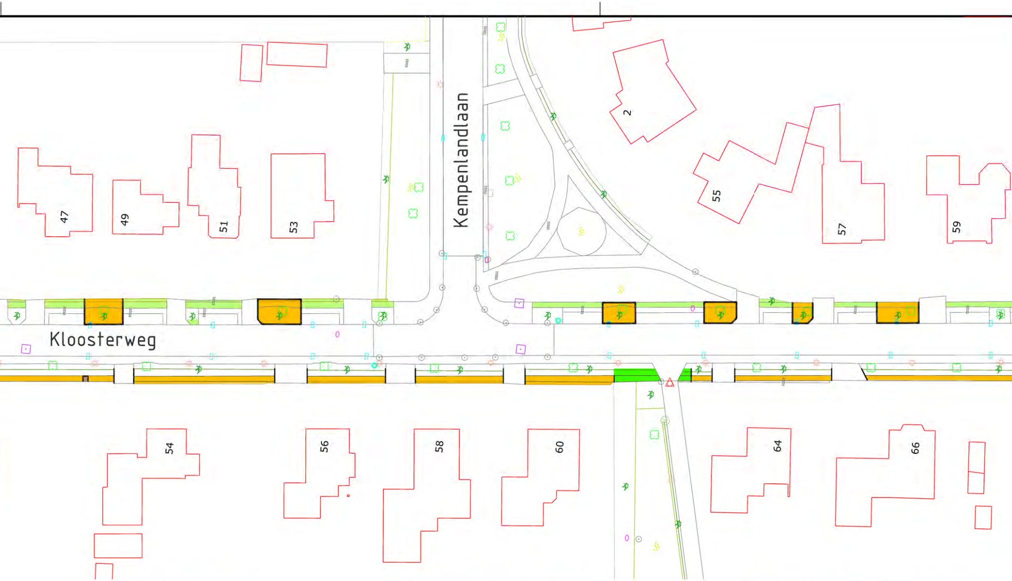
Kempenlandlaan
Kloosterweg
47
49
51
53
2
55
57
59
54
56
58
60
64
66

N
LEN)

🟩 BEPLANTING, LONICERA NITIDA 'ELEGANT'
(STRUIK KAMPERFOELIE)

🟩 BEPLANTING, COTONEASTER SUECICUS 'CORAL BEAUTY'
(DWERGMISPEL)

🟩 BEPLANTING, ACER CAMPESTRE
(SPAANSE AAK, VELDESDOORN)

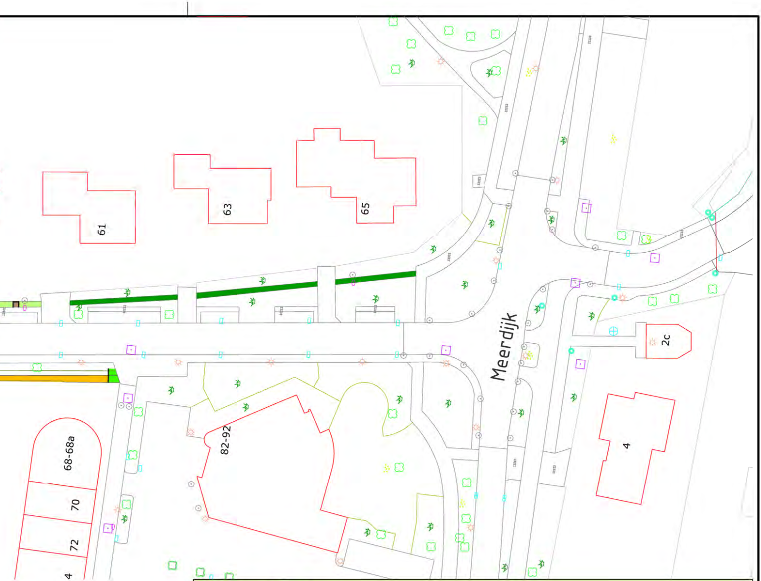
61
63
65
Meerdijk
2c
68-68a
82-92
70
72
4
4

Gemeente Waalwijk

Team Ontwerp Openbare Ruimte (TOOR)

Kloosterweg
gemeente Waalwijk

Situering, wortelproblematiek

Definitief ontwerp

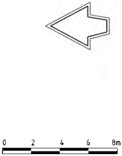

Taxandriaweg 6
5141 PA Waalwijk
Tel.: 0416 - 683 456
Fax: 0416 - 683 438
www.waalwijk.nl

Getekend : LLCP
Gecontroleerd : A Krijger
Bestandsnaam : 1940-DO.dgn
Documenttype : TEKENING
Formaat : A3 297x2100

Status : Definitief
Datum : 12-07-'22
Bladnummer : 6
Projectnummer : 1940
Schaal : 1:500

Tekeningnummer:

1940-4206-0