


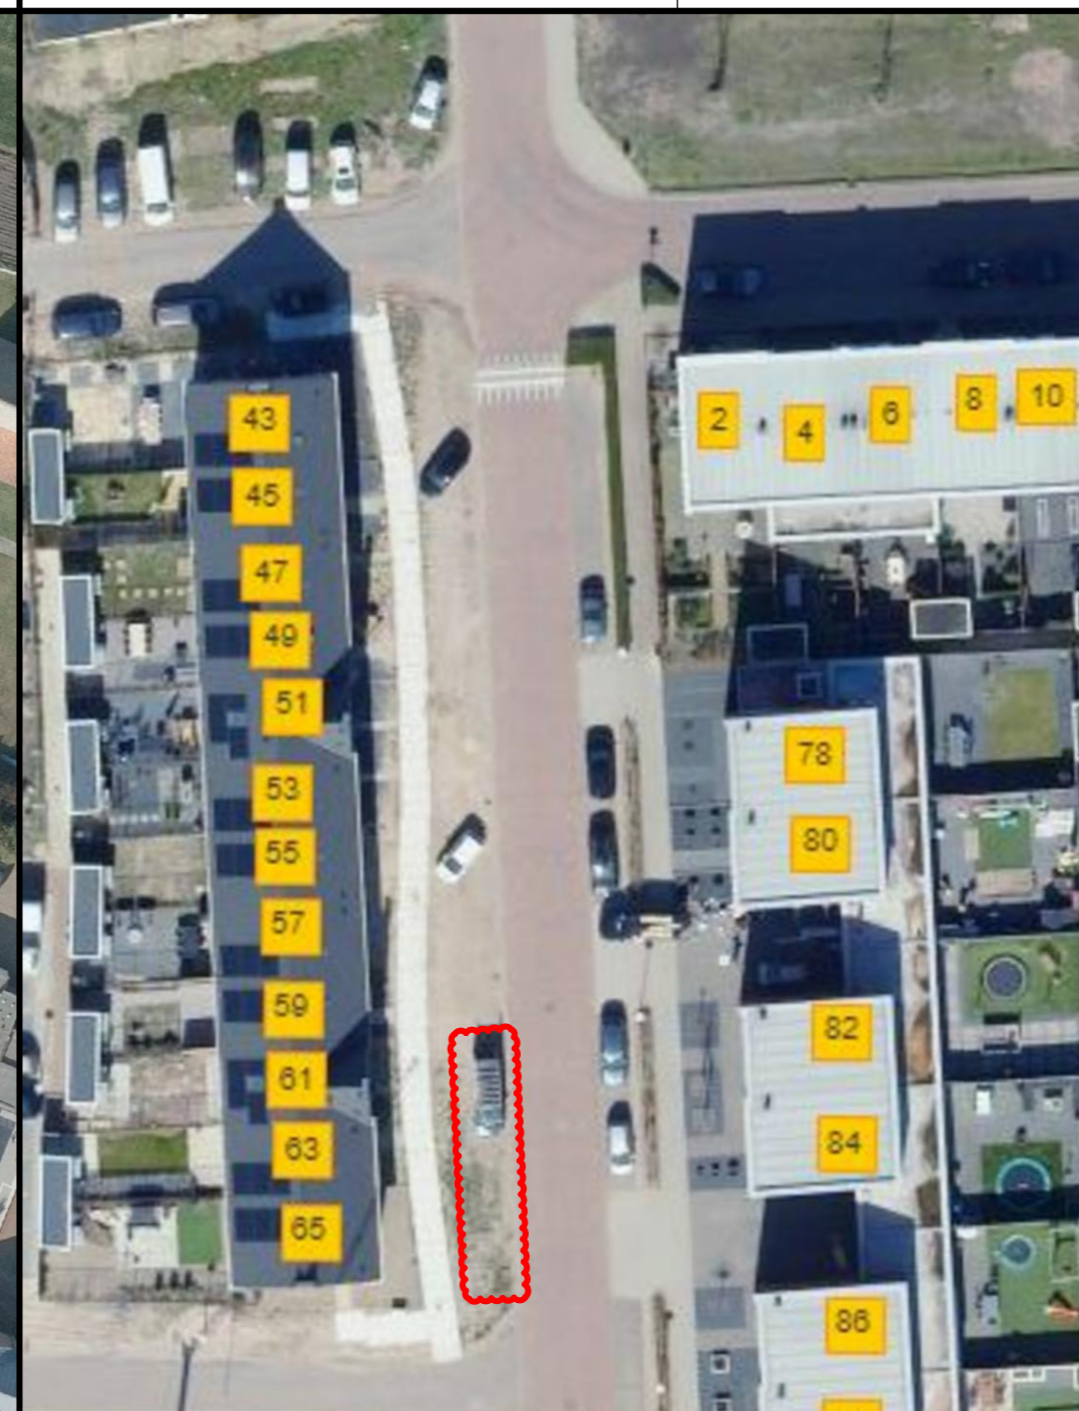

Locatie 1 - Zie profiel F  
Aletta Jacobsstraat 51 Waspik




Locatie 2 - Zie profiel E  
Julianastraat Sprang-Capelle



Locatie 3 - Zie profiel B & detail 01  
Burgemeester de Geusstraat 63 Sprang-Capelle




Locatie 4 - Zie profiel C  
Industrieweg Waalwijk

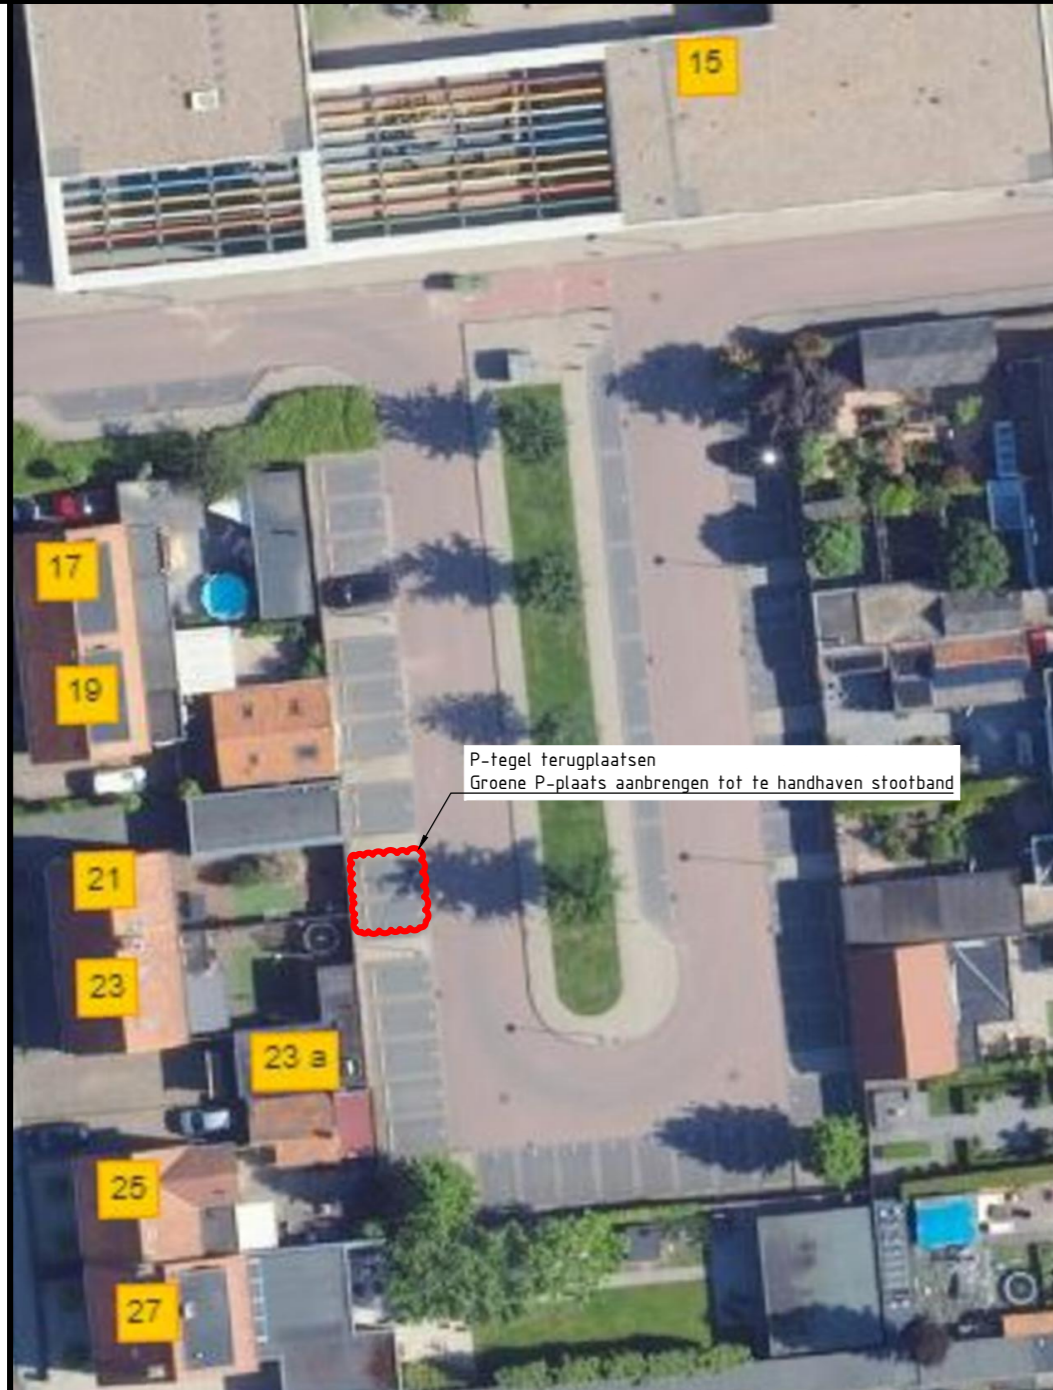


Locatie 5 - Zie profiel A  
Loondonk Waalwijk



Locatie 6 - Zie profiel G  
Crispijnstraat Waalwijk (nieuw ontwerp)

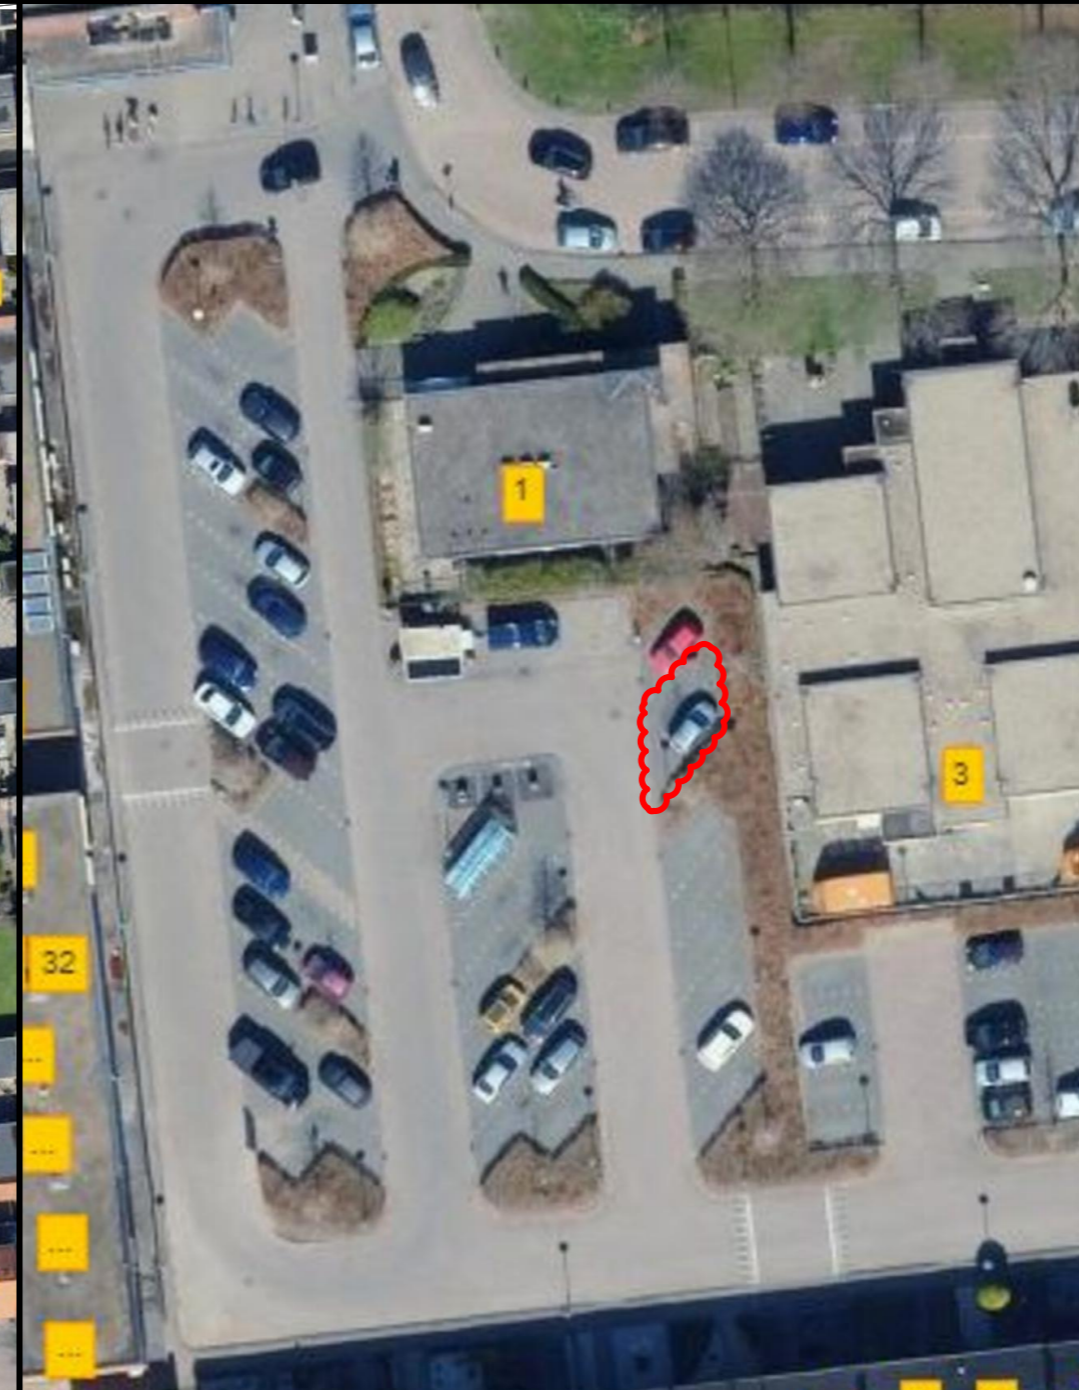

Locatie 7 - Zie profiel D  
Bloemenoordplein Waalwijk

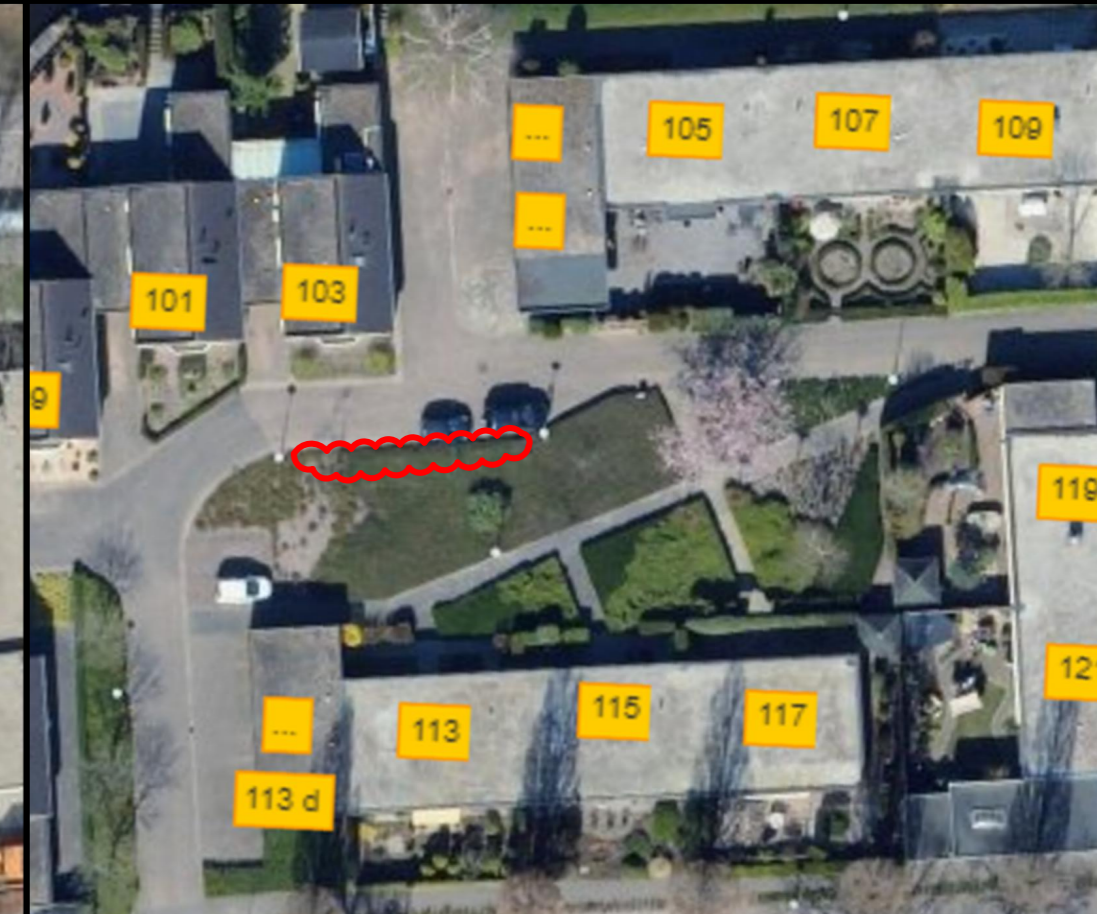

Locatie 8 - Zie profiel A & detail 01 - Maasland Waalwijk

Vierde uitgave	JPJ	JPJ	JD	09-02-2023	4.0
Derde uitgave	JPJ	JPJ	JD	24-10-2022	3.0
Tweede uitgave	JPJ	JPJ	JD	05-07-2022	2.0
Eerste uitgave	JPJ	JPJ	JD	15-04-2022	1.0
omschrijving wijziging	acc.	gez.	get.	datum	ver.

project : **Ontwerp groene parkeerplaatsen**  
 onderdeel : **Aanduiding locaties groene parkeerplaatsen**  
 opdrachtgever : **Gemeente Waalwijk**  
 fase : S0  
 schaal : n.v.t.  
 formaat : A2  
 blad : 002 van : 003  
 projectnr. : 22-035  
 tekeningnr. : 22-035-TEK-S0-SI-002

**DUCCOT**  
 Engineering & Advies  
 Business Center Roerpoort  
 Boven de Wolfskuil 3 unit 3.D30  
 6049 LX Roermond  
 Tel: 0475 - 71 13 90  
 e-mail: info@duccot.nl  
 website: www.duccot.nl