


- NIUWE SITUATIE**
- Materialiegrens
  - Opsluitband
  - Trottoirband
  - RWS-band
  - Bushalteband
  - Rijwielpadband
  - ▭ Inritblokken
  - ▬ Streklaag/ streklagen
  - ▬ Molgoot van betonstraatstenen
  - ▬ Betontegels 300x300 (bushaltes)
  - ▬ Betontegels 200x200 (trottoirs)
  - ▬ Betontegels 200x200x80mm (inritten)
  - ▬ Grasbetontegels 600x400mm (nooduitgang parkeerterrein)
  - ▬ Betonstraatstenen, kleur: grijs (parkeerstroken)
  - ▬ Straatbakstenen, kleur: rood (hergebruik)
  - ▬ Asphaltverharding (rijbaan)
  - ▬ Verplaatsen lichtmast
  - ▬ Verkeersbord
  - ▬ Houten palen voorzien van draad
  - ▬ Straatkolk
  - ▬ Trottoirkolk
  - ▬ Nieuwe inspectieput
  - ▬ Bloemrijk gazon met solitaire heesters
  - ▬ Gazon
  - ▬ Haag / blokbeplanting
  - ▬ Struweel beplanting, soorten n.t.b.
  - ▬ Bloeiende beplanting, soorten n.t.b.
  - ▬ Aanplanten boom, soorten n.t.b.

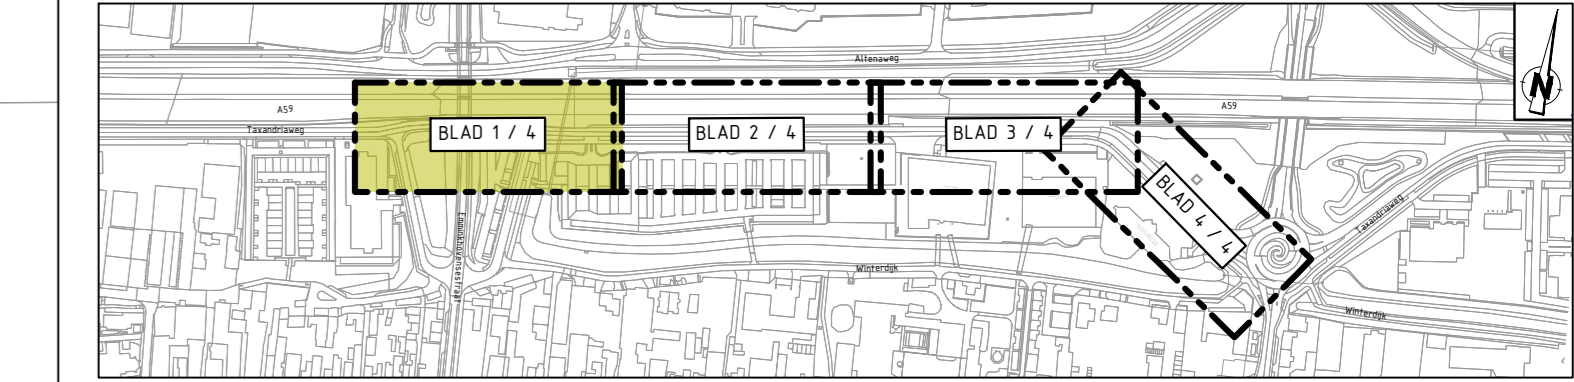

**OPMERKINGEN:**  
 Maten in meters, tenzij anders vermeld.  
 Peilmaten in meters t.o.v. NAP.  
 0 2 4 6 8m

**VERKLARING:**  
**BESTAADE SITUATIE**

- Bestaande situatie
- Bestaande kadastrale grens
- ▭ Inrit
- ▬ Bestaand verlichtingsobject
- ▬ Bestaande inspectieput
- ▬ Bestaande ondergrondse afvalcontainer
- ▬ Bestaande slagboom
- ▬ Bestaande boom

D-1	29-03-2024	Definitief versie 1	R.N.D. Weterings
C-1	31-01-2024	Concept versie 1	R.N.D. Weterings
Versie	Datum	Omschrijving	Getekend door
Opdrachtgever			
<b>Gemeente Waalwijk</b>			
Project			
<b>Reconstructie Taxandrieweg te Waalwijk</b>			
Onderdeel			
<b>Voorlopig ontwerp bovengrondse infra - blad 1</b>			
Getekend door	Projectnummer	Datum	Formaat
R.N.D. Weterings	23119050	29-03-2024	A2L (420x1189)
Gecontroleerd door	Besteknummer	Status	Schaal
R.C.J. van Zitteren	---	Definitief-1	1:200
In 4 bladen, bladnummer 1			Tekeningnummer
			<b>23119050-VO-01</b>

**GEO INFRA B.V.**  
 Civieltechnisch Ingenieursbureau  
 BedrijvenPark BorchWerk  
 Emmerblok 18  
 4751 XE OUD GASTEL  
 T (0165) 349 350  
 F (0165) 349 379  
 E info@geoinfra.nl  
 I www.geoinfra.nl