




- NIUWE SITUATIE**
- Materiaalgrens
  - Opsluitband
  - Trottoirband
  - RWS-band
  - Bushalteband
  - Rijwielpadband
  - ▭ Inritblokken
  - ▭ Streklaag/ streklagen
  - ▭ Molgoot van betonstraatstenen
  - ▭ Betontegels 300x300 (bushaltes)
  - ▭ Betontegels 200x200 (trottoirs)
  - ▭ Betontegels 200x200x80mm (inritten)
  - ▭ Grasbetontegels 600x400mm (nooduitgang parkeerterrein)
  - ▭ KF Betonsstraatstenen, kleur: grijs (parkeerstroken)
  - ▭ KF Straatbakstenen, kleur: rood (hergebruik)
  - ▭ Asphaltverharding (rijbaan)
  - ▭ Verplaatsen lichtmast
  - ▭ Verkeersbord
  - ▭ Houten palen voorzien van draad
  - ▭ Straatkolk
  - ▭ Trottoirkolk
  - ▭ Nieuwe inspectieput
  - ▭ Bloemrijk gazon met solitaire heesters
  - ▭ Gazon
  - ▭ Haag / blokbeplanting
  - ▭ Struweel beplanting, soorten n.t.b.
  - ▭ Bloeiende beplanting, soorten n.t.b.
  - ▭ Aanplanten boom, soorten n.t.b.

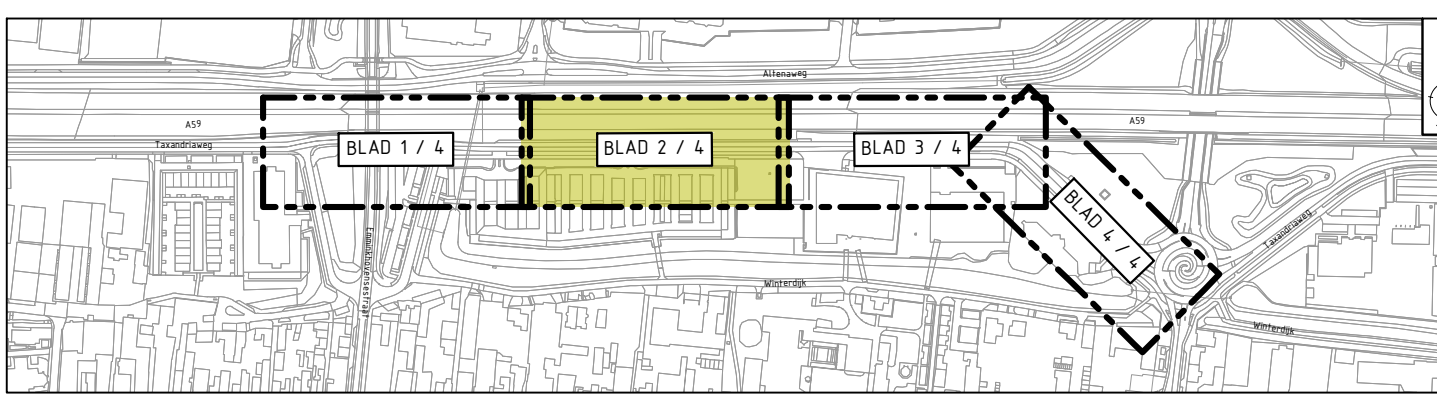

**OPMERKINGEN:**  
 Maten in meters, tenzij anders vermeld.  
 Peilmaten in meters t.o.v. NAP.

D-1	29-03-2024	Definitief versie 1	R.N.D. Weterings
C-1	31-01-2024	Concept versie 1	R.N.D. Weterings
Versie	Datum	Omschrijving	Getekend door

Opdrachtgever  
**Gemeente Waalwijk**  
 Project  
**Reconstructie Taxandriaweg te Waalwijk**  
 Onderdeel  
**Voorlopig ontwerp bovengrondse infra - blad 2**



BedrijvenPark BorchWerk  
 Emmerblok 18  
 4751 XE OUD GASTEL  
 T (0165) 349 350  
 F (0165) 349 379  
 E info@geoinfra.nl  
 I www.geoinfra.nl

Getekend door R.N.D. Weterings	Projectnummer 23119050	Datum 29-03-2024	Formaat A2L (420x1189)	In 4 bladen, bladnummer 2 Tekeningsnummer <b>23119050-VO-02</b>
Gecontroleerd door R.C.J. van Zitteren	Besteknummer ---	Status Definitief-1	Schaal 1:200	

- VERKLARING:**  
**BESTAANDE SITUATIE**
- Bestaande situatie
  - Bestaande kadastrale grens
  - ▭ Inrit
  - ▭ Bestaand verlichtingsobject
  - ▭ Bestaande inspectieput
  - ▭ Bestaande ondergrondse afvalcontainer
  - ▭ Bestaande slagboom
  - ▭ Bestaande boom