

NIUWE SITUATIE

- Materialiegrens
- Opsluitband
- Trottoirband
- RWS-band
- Bushalteband
- Rijwielpadband
- ▭ Inritblokken
- ▭ Streklaag/ streklagen
- ▭ Molgoot van betonstraatstenen
- ▭ Betontegels 300x300 (bushaltes)
- ▭ Betontegels 200x200 (trottoirs)
- ▭ Betontegels 200x200x80mm (inritten)
- ▭ Grasbetontegels 600x400mm (nooduitgang parkeerterrein)
- ▭ Betonstraatstenen, kleur: grijs (parkeerstroken)
- ▭ Straatbakstenen, kleur: rood (hergebruik)
- ▭ Asphaltverharding (rijbaan)
- ▭ Verplaatsen lichtmast
- ▭ Verkeersbord
- ▭ Houten palen voorzien van draad
- ▭ Straatkolk
- ▭ Trottoirkolk
- ▭ Nieuwe inspectieput
- ▭ Bloemrijk gazon met solitaire heesters
- ▭ Gazon
- ▭ Haag / blokbeplanting
- ▭ Struweel beplanting, soorten n.t.b.
- ▭ Bloeiende beplanting, soorten n.t.b.
- ▭ Aanplanten boom, soorten n.t.b.


OPMERKINGEN:
 Maten in meters, tenzij anders vermeld.
 Peilmaten in meters t.o.v. NAP.

0 2 4 6 8m

D-1	29-03-2024	Definitief versie 1	R.N.D. Weterings
C-1	31-01-2024	Concept versie 1	R.N.D. Weterings
Versie	Datum	Omschrijving	Getekend door

VERKLARING:
BESTAAANDE SITUATIE

- Bestaande situatie
- Bestaande kadastrale grens
- ▭ Inrit
- ▭ Bestaand verlichtingsobject
- ▭ Bestaande inspectieput
- ▭ Bestaande ondergrondse afvalcontainer
- ▭ Bestaande slagboom
- ▭ Bestaande boom

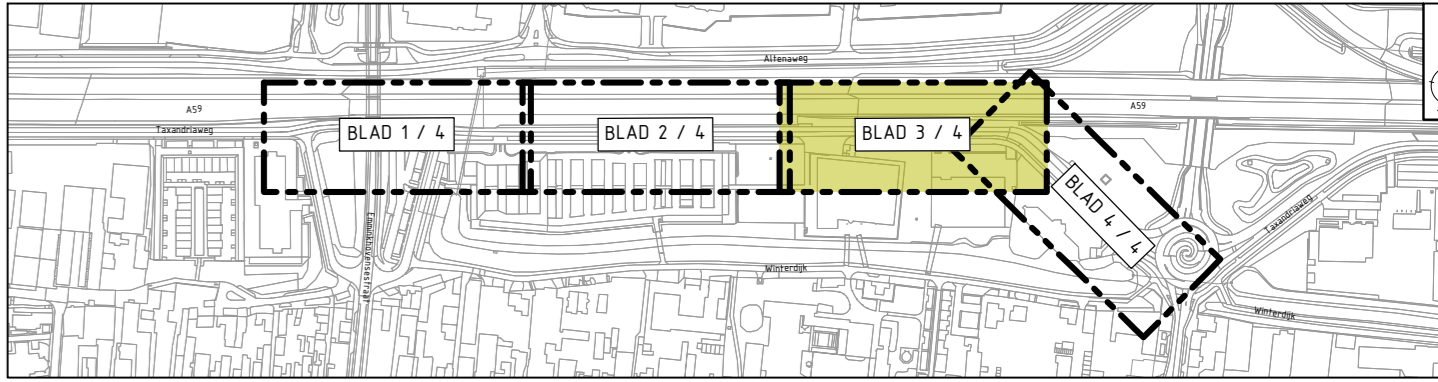

Gemeente Waalwijk

Rabobank "De Langstraat"
Infer Actus

Gemeente Waalwijk

Project
Reconstructie Taxandriaweg te Waalwijk

Onderdeel
Voortlopig ontwerp bovengrondse infra - blad 3

Getekend door R.N.D. Weterings	Projectnummer 23119050	Datum 29-03-2024	Formaat A2L (420x1189)	In 4 bladen, bladnummer 3
Gecontroleerd door R.C.J. van Zitteren	Besteknummer ---	Status Definitief-1	Schaal 1:200	Tekeningnummer 23119050-VO-03

GEO INFRA B.V.
 Civieltechnisch Ingenieursbureau
 BedrijvenPark BorchWier
 Emmerblok 18
 4751 XE OUD GASTEL
 T (0165) 349 350
 F (0165) 349 379
 E info@geoinfra.nl
 I www.geoinfra.nl