


- NIEUWE SITUATIE**
- Materiaalgrans
  - Opsluitband
  - Trottoirband
  - RWS-band
  - Bushalteband
  - Rijwielpadband
  - ▭ Inritblokken
  - ▭ Streklaag/ streklagen
  - ▭ Molgoot van betonstraatstenen
  - ▭ Betontegels 300x300 (bushaltes)
  - ▭ Betontegels 200x200 (trottoirs)
  - ▭ Betontegels 200x200x80mm (inritten)
  - ▭ Grasbetontegels 600x400mm (nooduitgang parkeerterrein)
  - ▭ Betonstraatstenen, kleur: grijs (parkeerstroken)
  - ▭ Straatbakstenen, kleur: rood (hergebruik)
  - ▭ Asphaltverharding (rijbaan)
  - ▭ Verplaatsen lichtmast
  - ▭ Verkeersbord
  - ▭ Houten palen voorzien van draad
  - ▭ Straatkolk
  - ▭ Trottoirkolk
  - ▭ Nieuwe inspectieput
  - ▭ Bloemrijk gazon met solitaire heesters
  - ▭ Gazon
  - ▭ Haag / blokbeplanting
  - ▭ Struweel beplanting, soorten n.t.b.
  - ▭ Bloeiende beplanting, soorten n.t.b.
  - ▭ Aanplanten boom, soorten n.t.b.

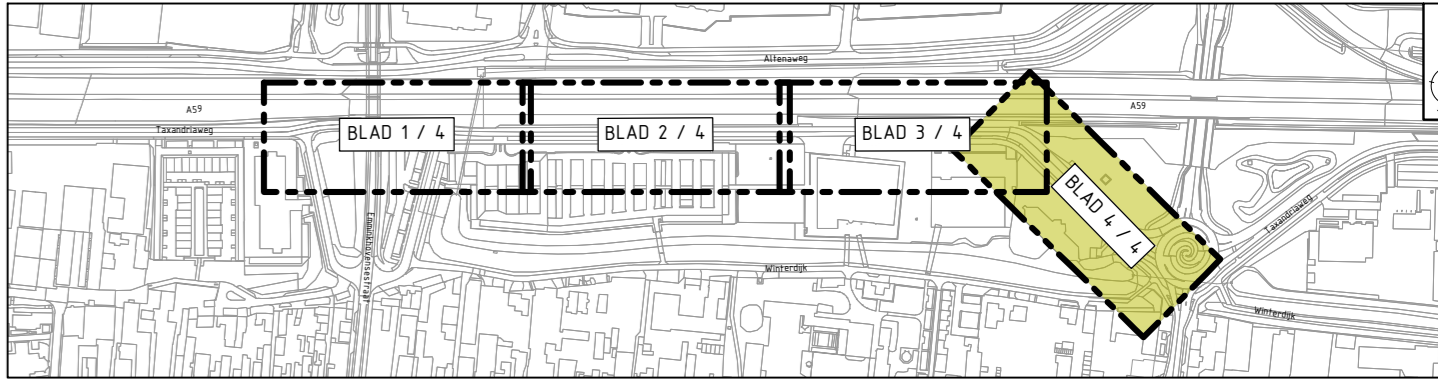

**OPMERKINGEN:**  
 Maten in meters, tenzij anders vermeld.  
 Peilmaten in meters t.o.v. NAP.  
 0 2 4 6 8m

- VERKLARING:**  
**BESTAANDE SITUATIE**
- Bestaande situatie
  - Bestaande kadastrale grens
  - ▭ Inrit
  - ▭ Bestaand verlichtingsobject
  - ▭ Bestaande inspectieput
  - ▭ Bestaande ondergrondse afvalcontainer
  - ▭ Bestaande slagboom
  - ▭ Bestaande boom

D-1	29-03-2024	Definitief versie 1	R.N.D. Weterings
C-1	31-01-2024	Concept versie 1	R.N.D. Weterings
Versie	Datum	Omschrijving	Getekend door
Opdrachtgever			
<b>Gemeente Waalwijk</b>			
Project			
Reconstructie Taxandrieweg te Waalwijk			
Onderdeel			
Voorlopig ontwerp bovengrondse infra - blad 4			
Getekend door	Projectnummer	Datum	Formaat
R.N.D. Weterings	23119050	29-03-2024	A2L (420x1189)
Gecontroleerd door	Besteknummer	Status	Schaal
R.C.J. van Zitteren	---	Definitief-1	1:200
In 4 bladen, bladnummer 4			Tekeningnummer
			<b>23119050-VO-04</b>

Merkx Vugts & Vlemmix notarissen  
 Tempo-Team Uitzendbureau Waalwijk