


BLAD 6

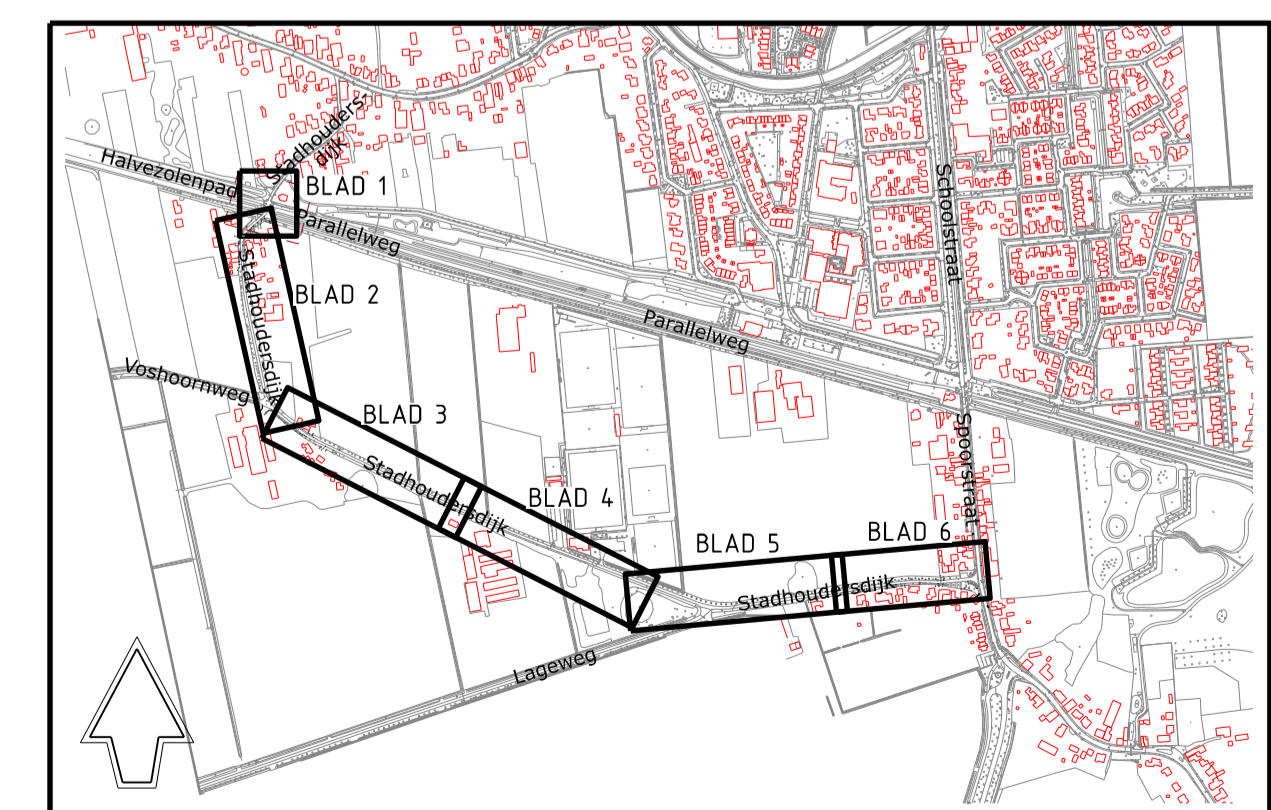

SITUATIE  
SCHAAL 1 : 10.000

LEGENDA

Bestaande topografie	Bestaande topografie	Bestaande topografie	Bestaande topografie
Gg-Kad-Perceelgrens	Betonstraatsteen keifmaat, dk 80mm kleur grijs (overrijbare trottoirs)	Boom planten	Te roeien boom
Boom	Betonstraatsteen keifmaat, dk 80mm kleur grijs (inrit)	"Schilderen met de bijl" (verwijderen van bosplantsoen tussen de zichtlijnen in)	Putdeksel rioolput GWA
Lichtmast	Betonstraatsteen keifmaat, dk 80mm kleur grijs (rijbaan binnen bebouwde kom Stadhoudersdijk)	Putrand op hoogte brengen	Trottoirkolk
Water	Straatbaksteen keifmaat, dk 80mm kleur rood/roze	Trottoerkolk in midpost	Markering Langs Streep Doorgetrokken Ø20
Gg-Gdkw-Zitbank	Ijzbaan binnen bebouwde kom Stadhoudersdijk)	Markering Langs Streep Doorgetrokken Ø20	Markering zwart/wit tegels afm. 500x300x100mm
Kunstobject	Betonstraatsteen keifmaat, dk 80mm kleur geel (terreps en plateau's)	Werkgrens	
Gg-Gdkw-Paralelbord	Dubbelbetonstraatsteen keifmaat, dk 80mm kleur rood		
Gg-Gdkw-Brandraan	Betonstraatsteen keifmaat, dk 80mm kleur zwart en wit talud-bestrating (terreps en plateau's 50 km/uur)		
Verdeekast	Betonstraatsteen keifmaat, dk 80mm kleur grijs (balkenstroken)		
Gg-Gdkw-Rioolput	Grasbetontegels, dk 100mm kleur grijs (parkenbakken)		
Gg-Gdkw-Kalk	Gazon inzaaien		
Uitstroombak Rio	Bloemrijk mengsel inzaaien (bermen)		
Rioolkast	Heesterbeplanting aanbrengen		
Nieuw	Bestaande topografie	Bestaande topografie	Bestaande topografie
As Weg	Trottoirtegels 150/300x300x45mm kleur grijs (voelpaden en trottoirs)	Asfalt (trappad Halveziendpad) kleur rood	
Afwateringsprofiel rijbaan			
Opsluitband 100x200mm			
Opsluitband 120x250mm			
Opsluitband 200x250mm			
Trottoirband 130/150x250mm			
Opsluitband 150x250mm			
Endverloopband 130/150x250mm -- MV			

Gemeente Waalwijk Team Ontwerp Openbare Ruimte (TOOR)

**STADHOUDERSDIJK  
GROOT ONDERHOUD  
VERHARDING  
VOORLOPIG ONTWERP**

Taxandrieweg 6 5141 PA Waalwijk Tel: 0416 - 683 456 Fax: 0416 - 683 438 www.waalwijk.nl	Getekend : RM Gecontroleerd : RC Bestandsnaam : 2301-V0.dgn Documenttype : TEKENING Formaat : A1-1594X1050MM	Status : CONCEPT Datum : 23-04-2024 Bladnummer : 4 van 4 Projectnummer : 2301 Schaal : 1:200	Tekeningnummer: <b>2301-3104-1</b>
---	--	--	---------------------------------------