
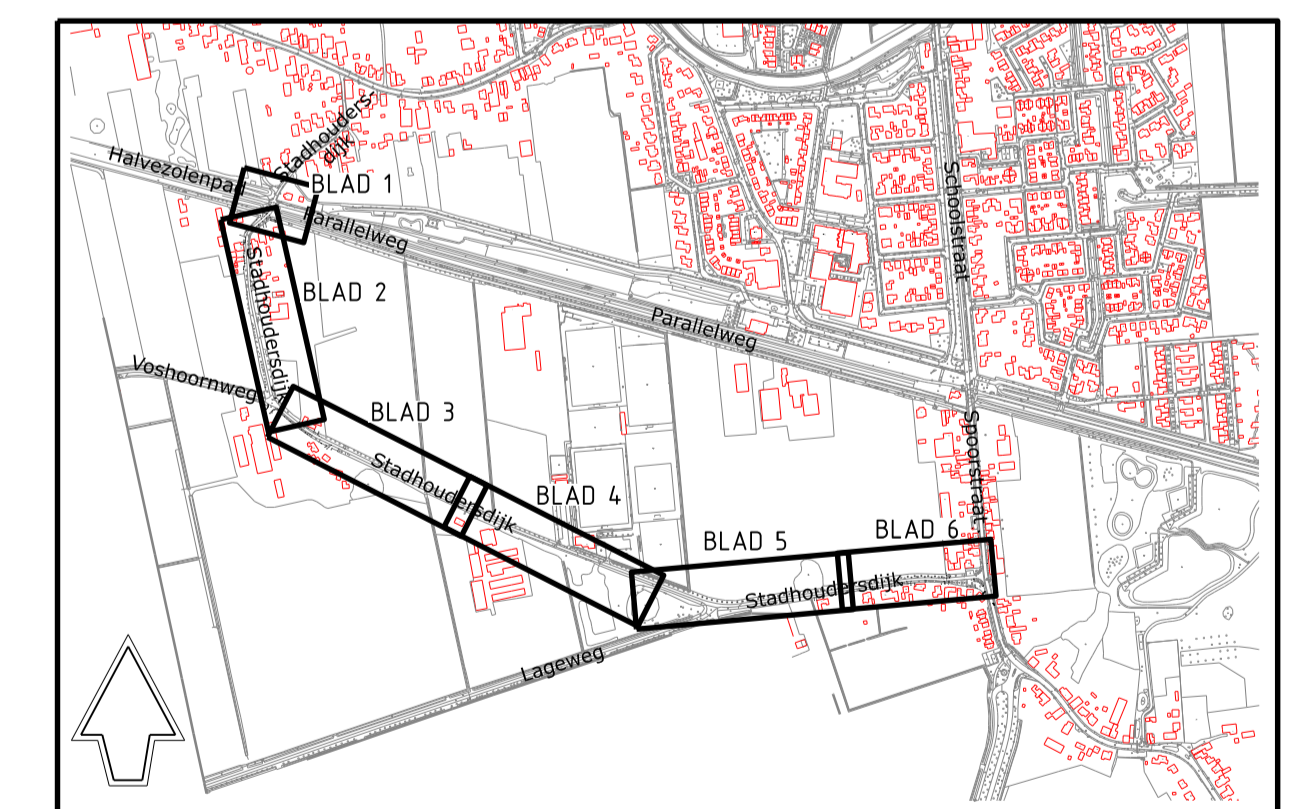


LEGENDA

Bestaande topografie	
	Perceelgrens
	Boom
	Lichtmast
	Water
	Zitbank
	Kunstobject
	Portaalbord
	Brandkraan
	Verdeekast
	Rioolput
	Kolk
	Uitstroombak Rietering
	Rioolkast

Nieuw	Omschrijving
	As Weg
	Afwateringsprofiel rijbaan
	Opsluitband 100x200mm
	Opsluitband 120x250mm
	Opsluitband 200x250mm
	Trottoirband 130/150x250mm
	Opsluitband 150x250mm
	Eindverloopband 130/150x250mm - mv
	Dubbelklinkers 200x200x80mm kleur grijs (ortofied)
	Straatbaksteen keifmaat, dik 80mm kleur Ravenna (Niensberger) (rijbaan Stadhoudersdijk)
	Betonstraatsteen keifmaat, dik 80mm kleur geel (orenpeis en plateaus)
	Asfalt (fietspad Halvezolenpad) kleur rood
	Betonstraatsteen keifmaat, dik 80mm kleur zwart en wit falud-bestrating (orenpeis en plateaus 60 km/uur)
	Betonstraatsteen keifmaat, dik 80mm kleur zwart en wit falud-bestrating (plateau 30 km/uur)
	Markering thermoplast Langstreep doorgetrokken 010
	Markering thermoplast Langstreep doorgetrokken 020
	Markering zwart/wit tegels afm. 500x500x100mm
	Werkgrens
	Te roeien boom
	Grasbetontegels, dik 100mm kleur grijs (passeerstroken)
	Grasbetontegels, dik 100mm kleur grijs (parkeervakken)
	Gazon inzaaien
	Bloemrijk mengsel inzaaien (bermen)
	Heesterbeplanting aanbrengen
	Boom planten
	"Schilderen met de bijl' (verwijderen van bosplantsoen tussen de zichtlijnen in)
	Pufdeksel rioolput GWA
	Puftrand op hoogte brengen
	Trottoirkolk
	Straatkolk in molgot

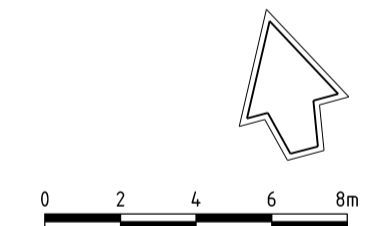

SITUATIE
SCHAAL 1 : 10.000

Gemeente **Waalwijk** Team Ontwerp Openbare Ruimte (TOOR)

STADHOUDERSDIJK GROOT ONDERHOUD VERHARDING- INCL. HALVEZOLENPAD VOORLOPIG ONTWERP

CONCEPT

Taxandrieweg 6 5141 PA Waalwijk Tel.: 0416 - 68 456 Fax: 0416 - 68 438 www.waalwijk.nl	Getekend : R. de Geconstrueerd : J.C. Bestandsnaam : 2301-V0.dgn Documenttype : TEKENING Formaat : A1	Status : CONCEPT Datum : 23-04-2024 Bladnummer : 1 van 4 Projectnummer : 2301 Schaal : 1:200	Tekeningnummer: 2301-3101-1
--	---	--	---------------------------------------