


STADSENTREE EN WINTERDIJK, WAALWIJK

DEFINITIEF ONTWERP - ZUIDELIJKE ENTREE

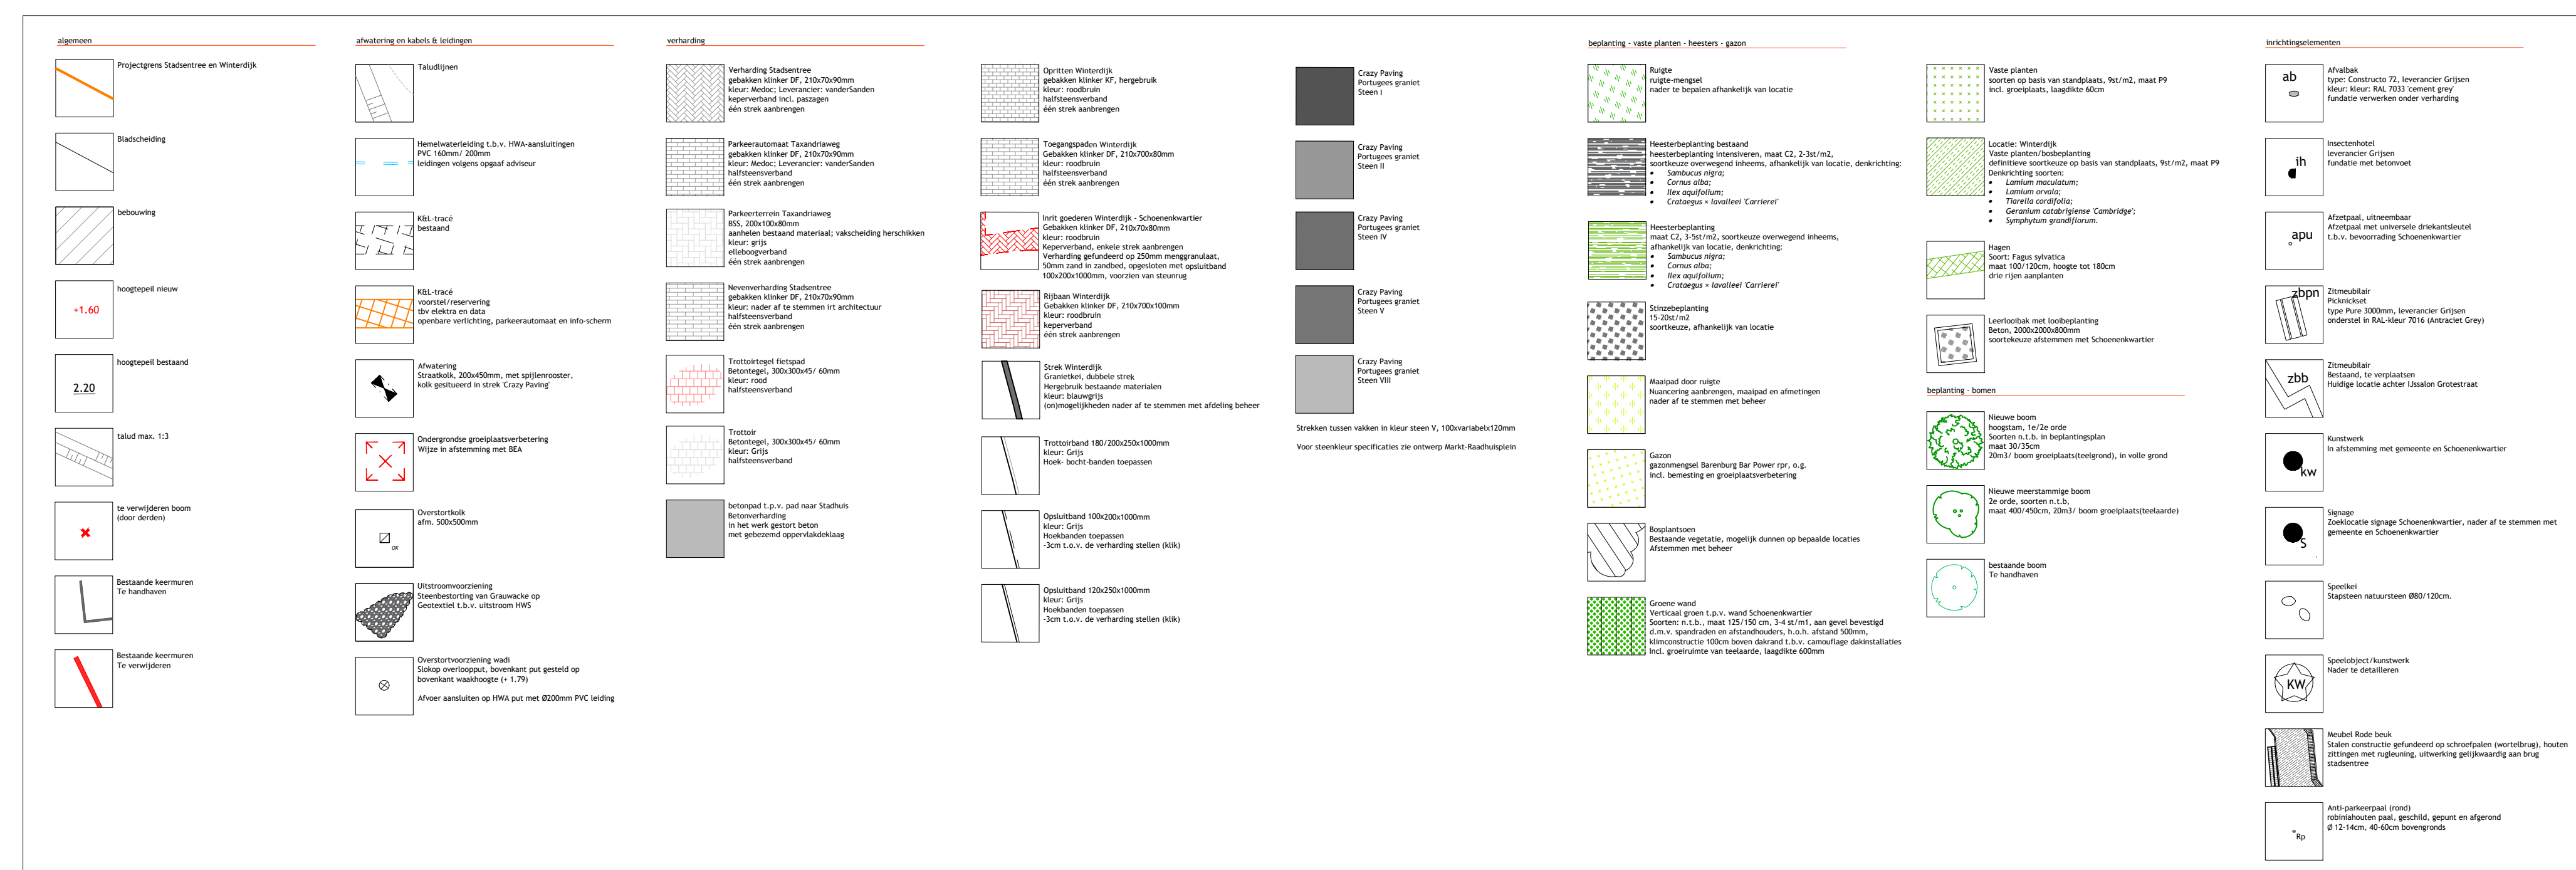

buraboi

Onderliggende documenten	naam	datum	bron
BCT	23-06-21	Gemeente Waalwijk	
DO Aanv. Raadhuisplein	10-06-21	Buraboi	
Ondergrond i.o.v. ontwikkeling Groenestraat 22065-05-21	07-07-2023	Gemeente Waalwijk	
XREF_Statistiek	07-07-2023	Buraboi	
XREF_2.1.13 Aanv. met BCT_Instaat	07-07-2023	Gemeente Waalwijk	
XREF_Statuut riolering instaat	07-07-2023	Gemeente Waalwijk	

Project	fase + onderdeel	datum
Stadsentree, Waalwijk	Definitief ontwerp	01-11-2023
	projectnummer	gewijzigd
	bladnummer	381
	bladnummer	4/4
	schaal	1:100
	paginiformaat	
	A0 - Landscape	

Opdrachtgever
Gemeente Waalwijk

maten in meters
hoogtepunten in meters t.o.v. NAP