


STADSENTREE WAALWIJK

DETAIL 02. AANSLUITING GROTESTRAAT 239-243

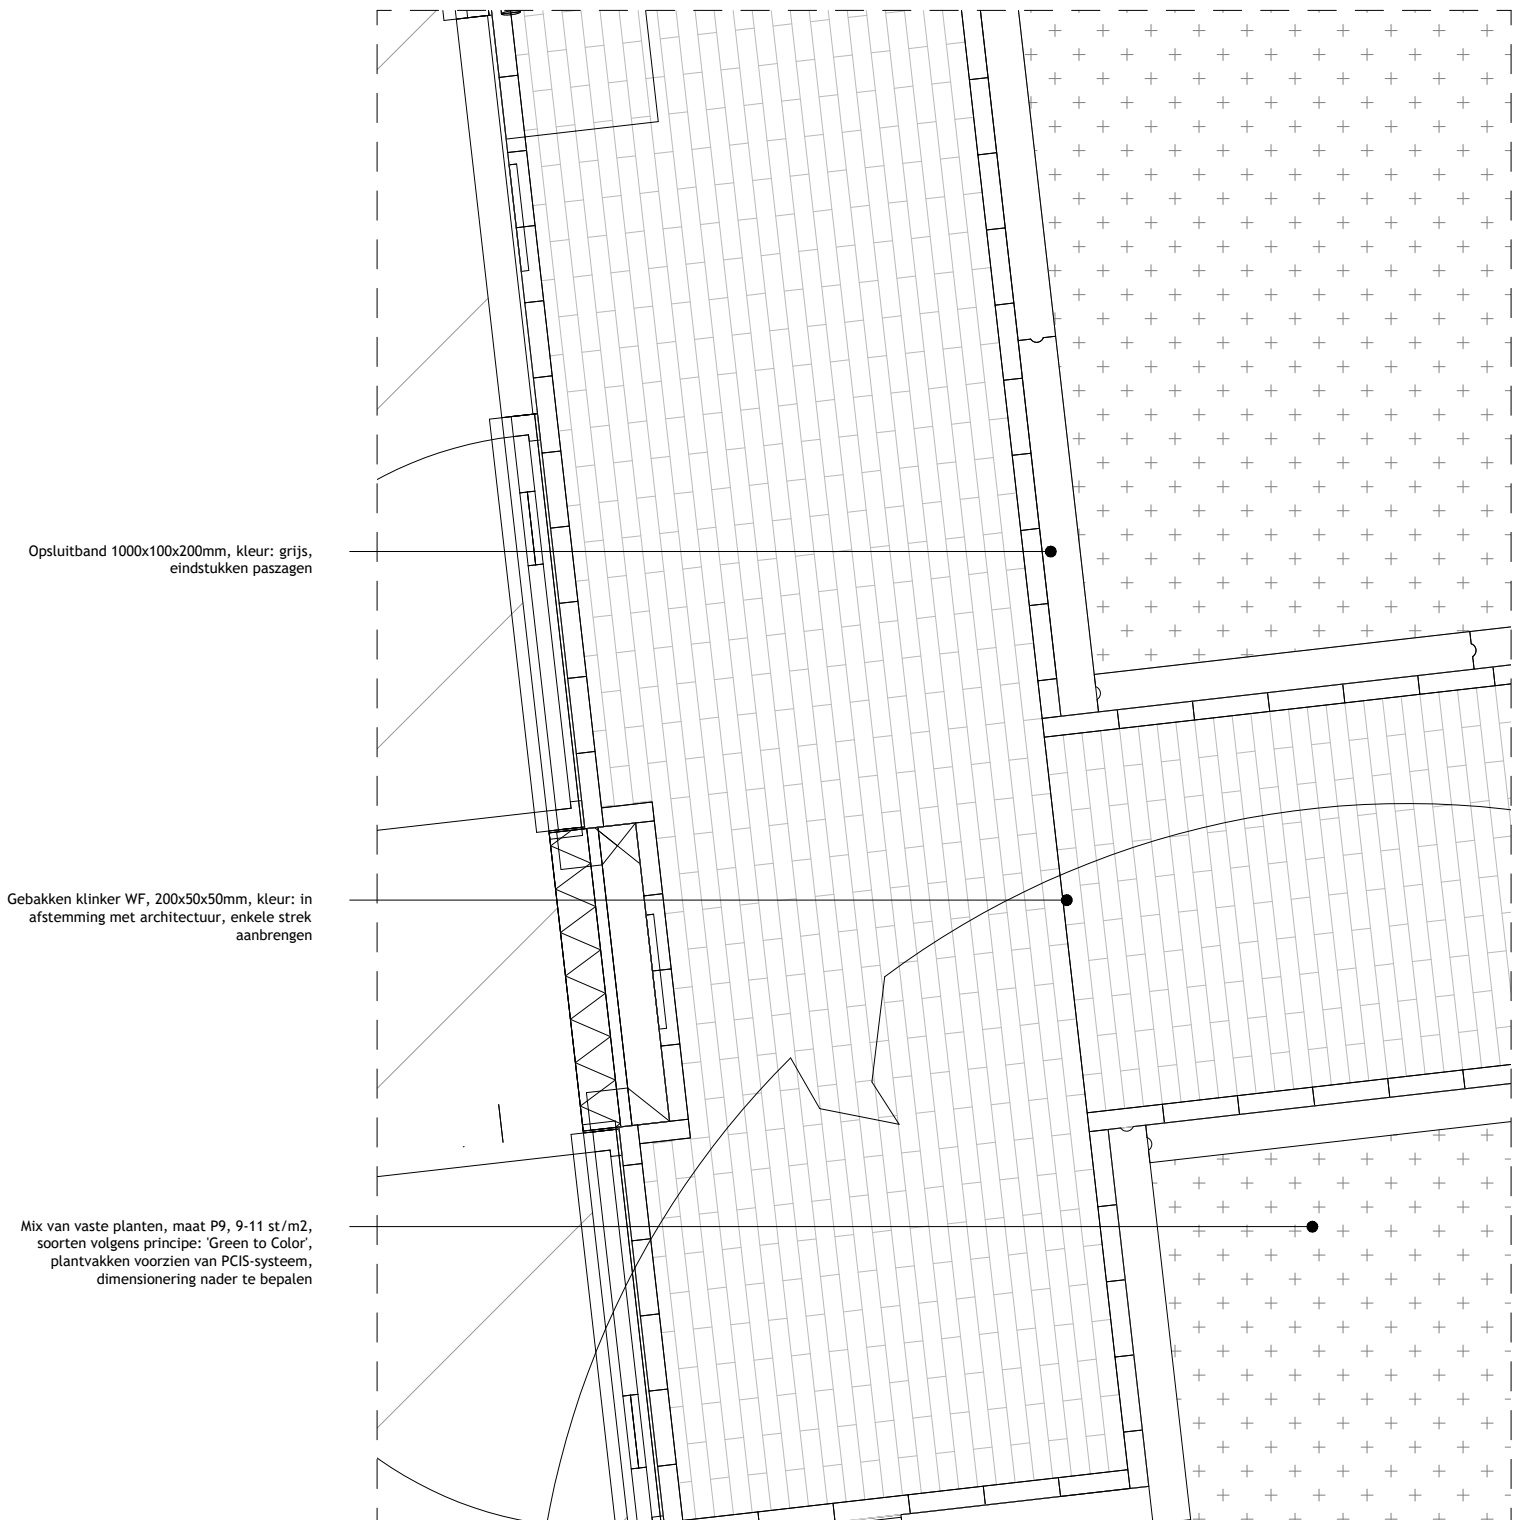

burobol



Project
Stadsentree-Winterdijk

fase + onderdeel
Definitief ontwerp - Details

Ondertiggende documenten

Tekeningnaam	Datum	Bron
Tekeningnaam	Datum	Bron

datum

01-11-2023

projectnummer

381

gewijzigd

bladnummer

2/6

Opdrachtgever
Gemeente Waalwijk

schaal

1:25

papierformaat

A4 staand

maten in meters
hoogtepeilen in meters t.o.v.
NAP