


# STADSENTREE WAALWIJK

## DETAIL 03. AANSLUITING STADSENTREE - WINTERDIJK

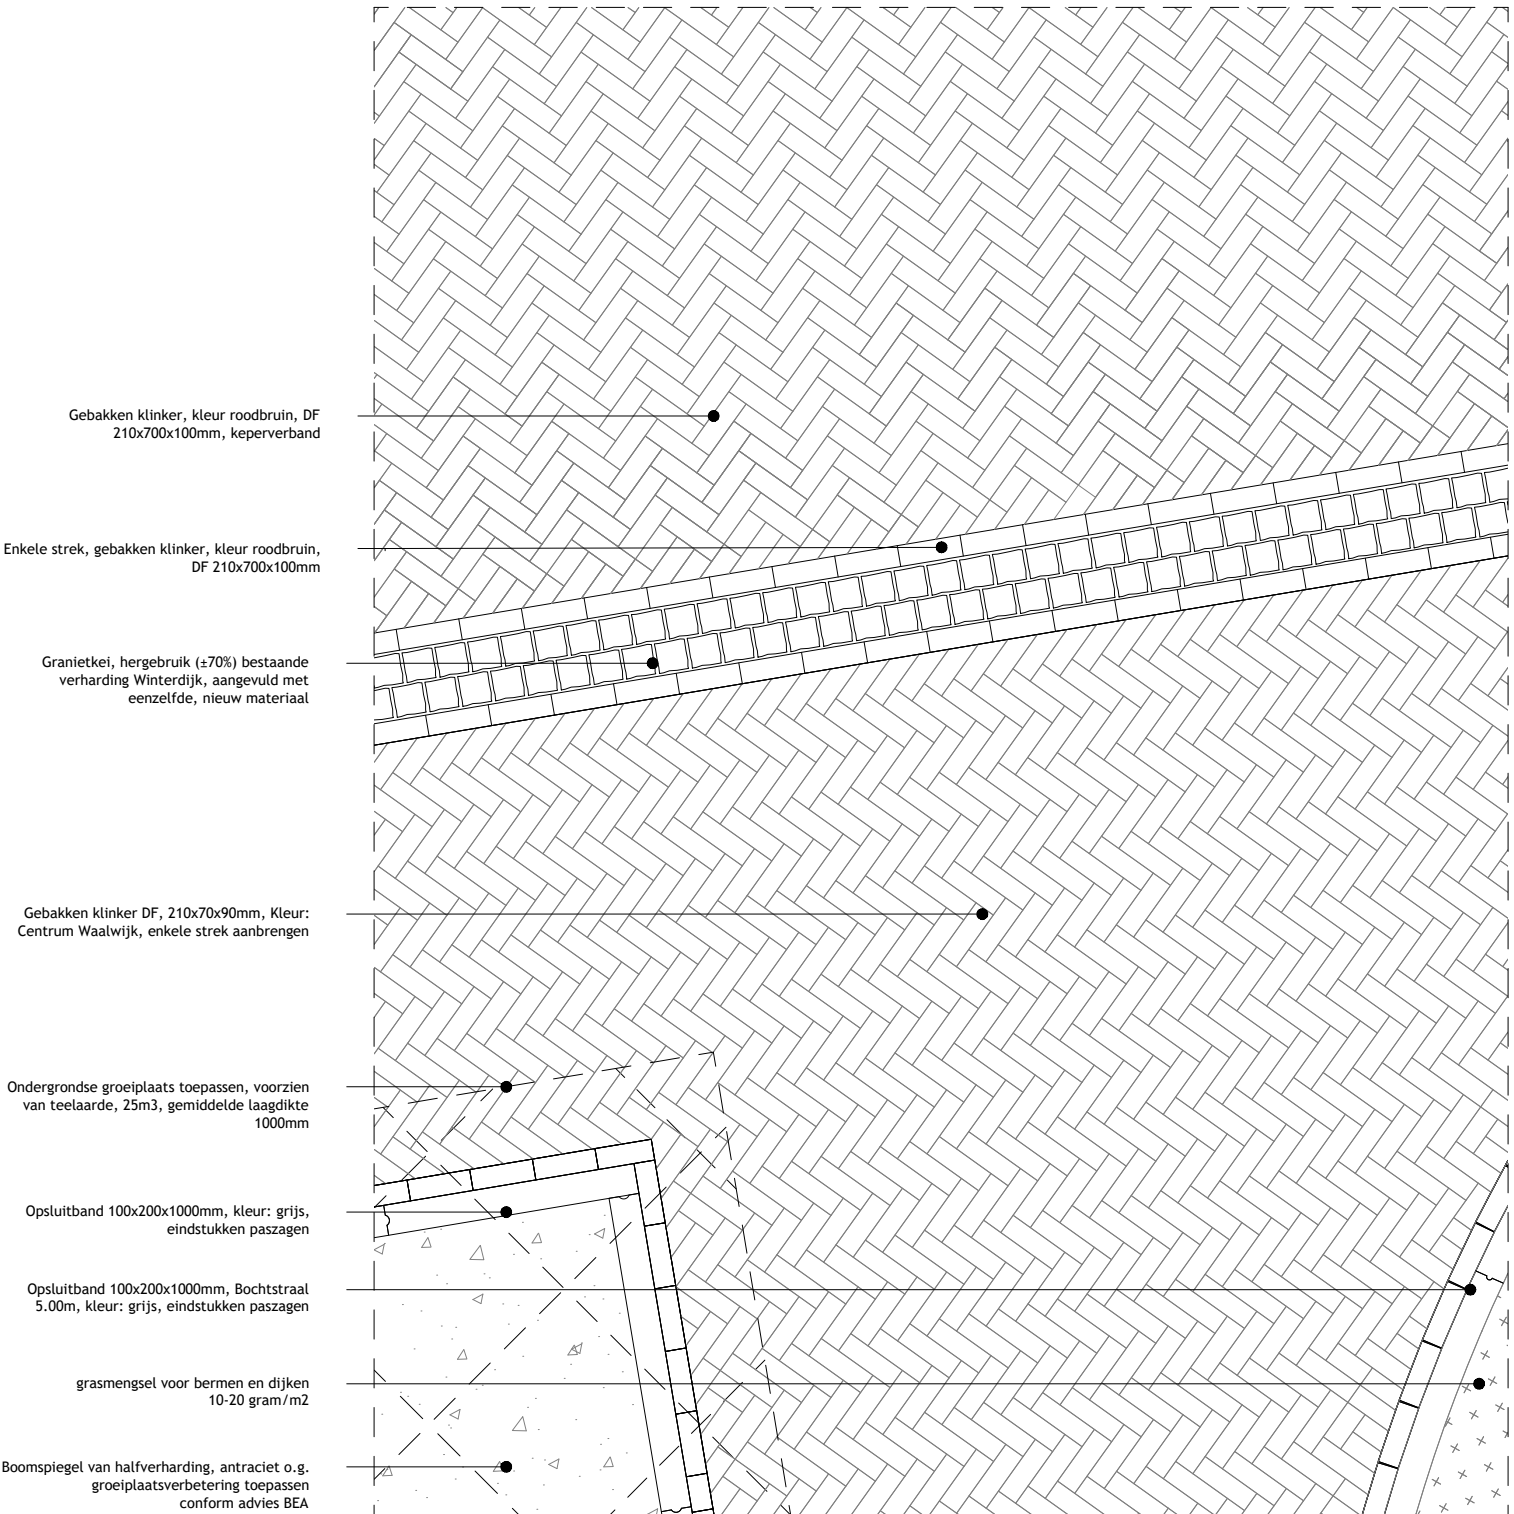

**burobol**



Project  
Stadsentree-Winterdijk

fase + onderdeel  
Definitief ontwerp - details

Ondertiggende documenten

Tekeningnaam  
Tekeningnaam

Datum  
Datum

Bron  
Bron

datum  
01-11-2023

Opdrachtgever  
Gemeente Waalwijk

bladnummer  
3/6

schaal  
1:25

papierformaat  
A4 staand

gewijzigd

maten in meters  
hoogtepeilen in meters t.o.v.  
NAP