


STADSENTREE WAALWIJK

DETAIL 4. AANSLUITING INRIT OP WINTERDIJK

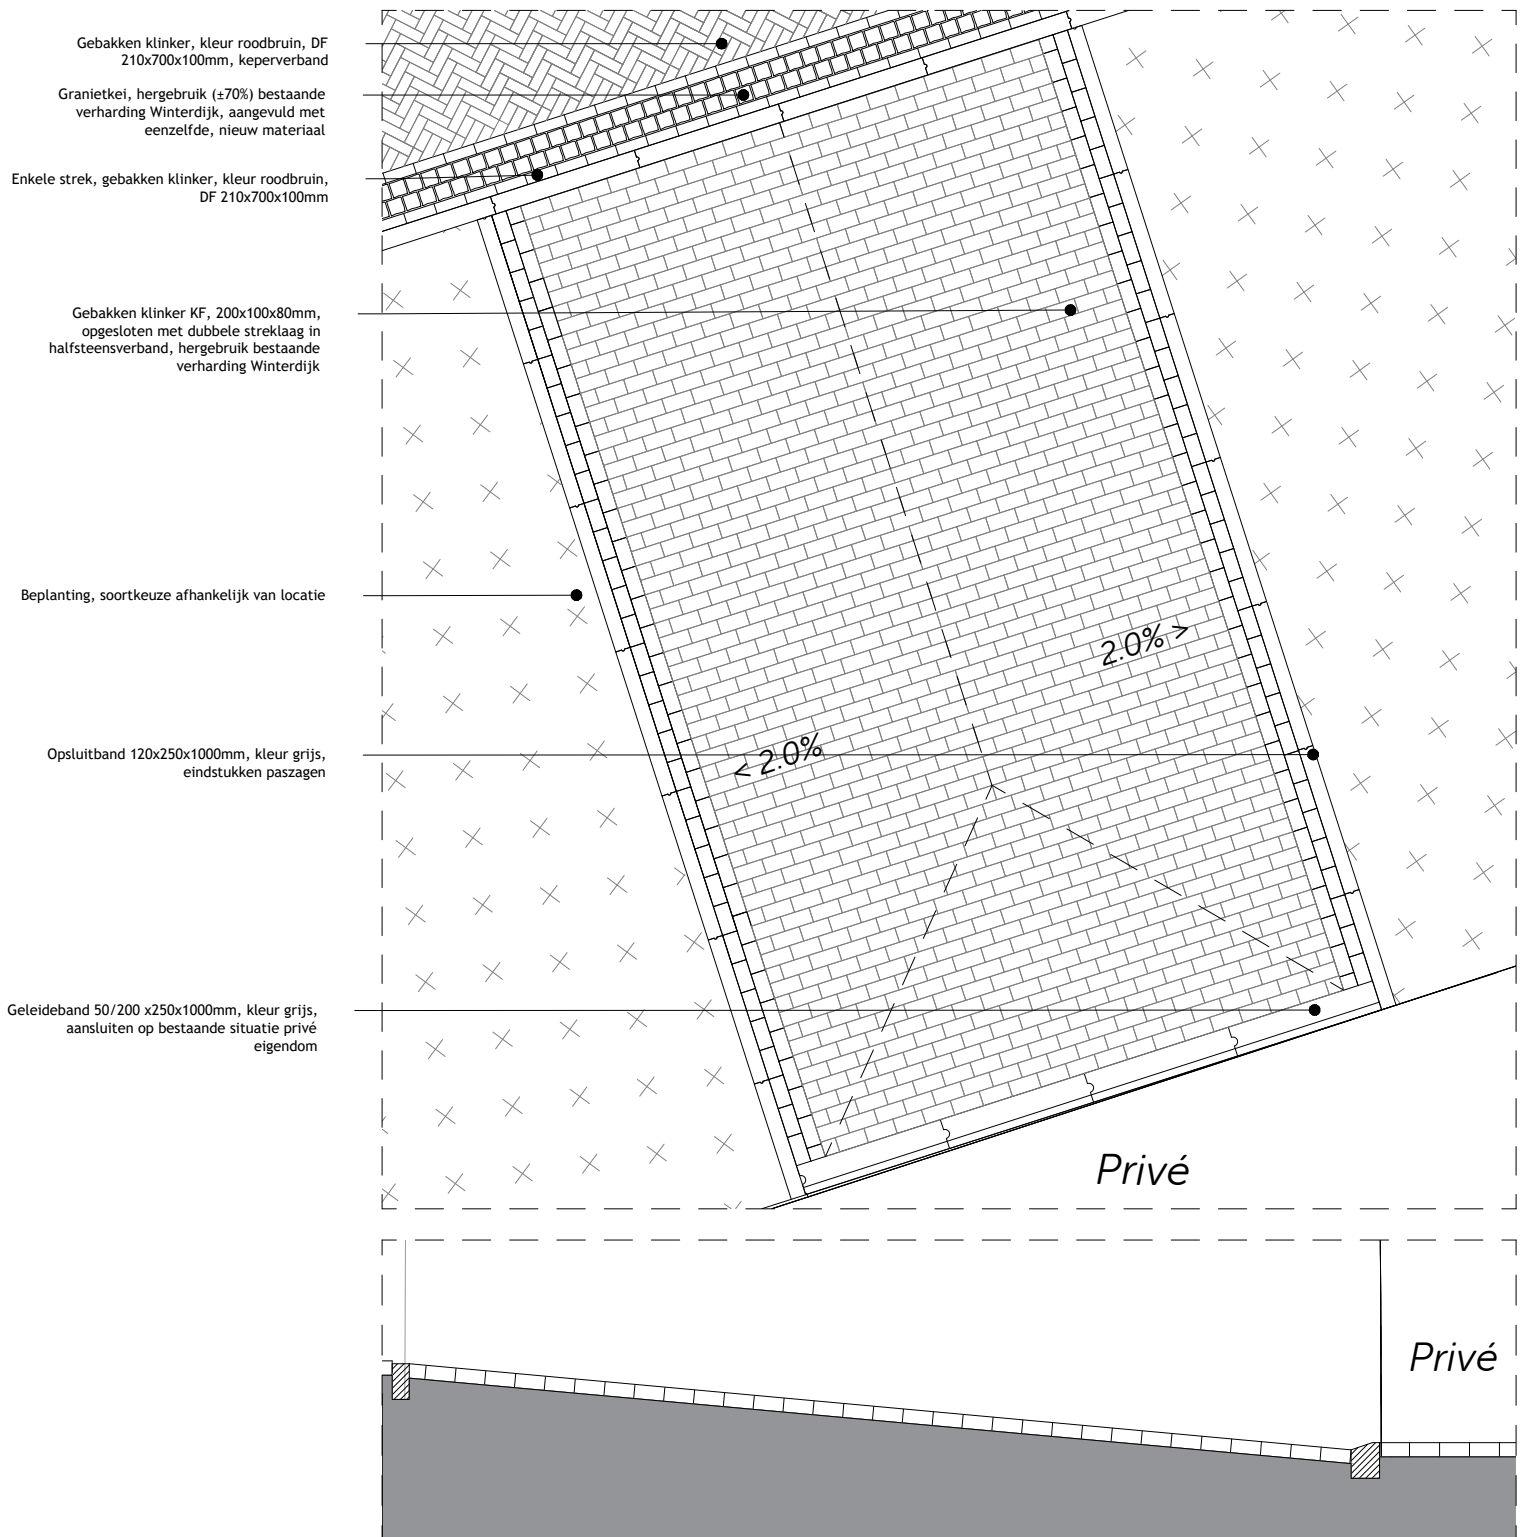

burobol



Project
Stadsentree-Winterdijk

fase + onderdeel
00 - Principedetails
projectnummer
381
bladnummer
416
schaal
1:50
papierformaat
A4 staand

Ondertiggende documenten

Tekeningnaam	Datum	Bron
Tekeningnaam	Datum	Bron

datum
01-11-2023
gewijzigd

Opdrachtgever
Gemeente Waalwijk

maten in meters
hoogtepeilen in meters t.o.v.
NAP