


STADSENTREE WAALWIJK

DETAIL 05. AFRONDING WINTERDIJK-OOST

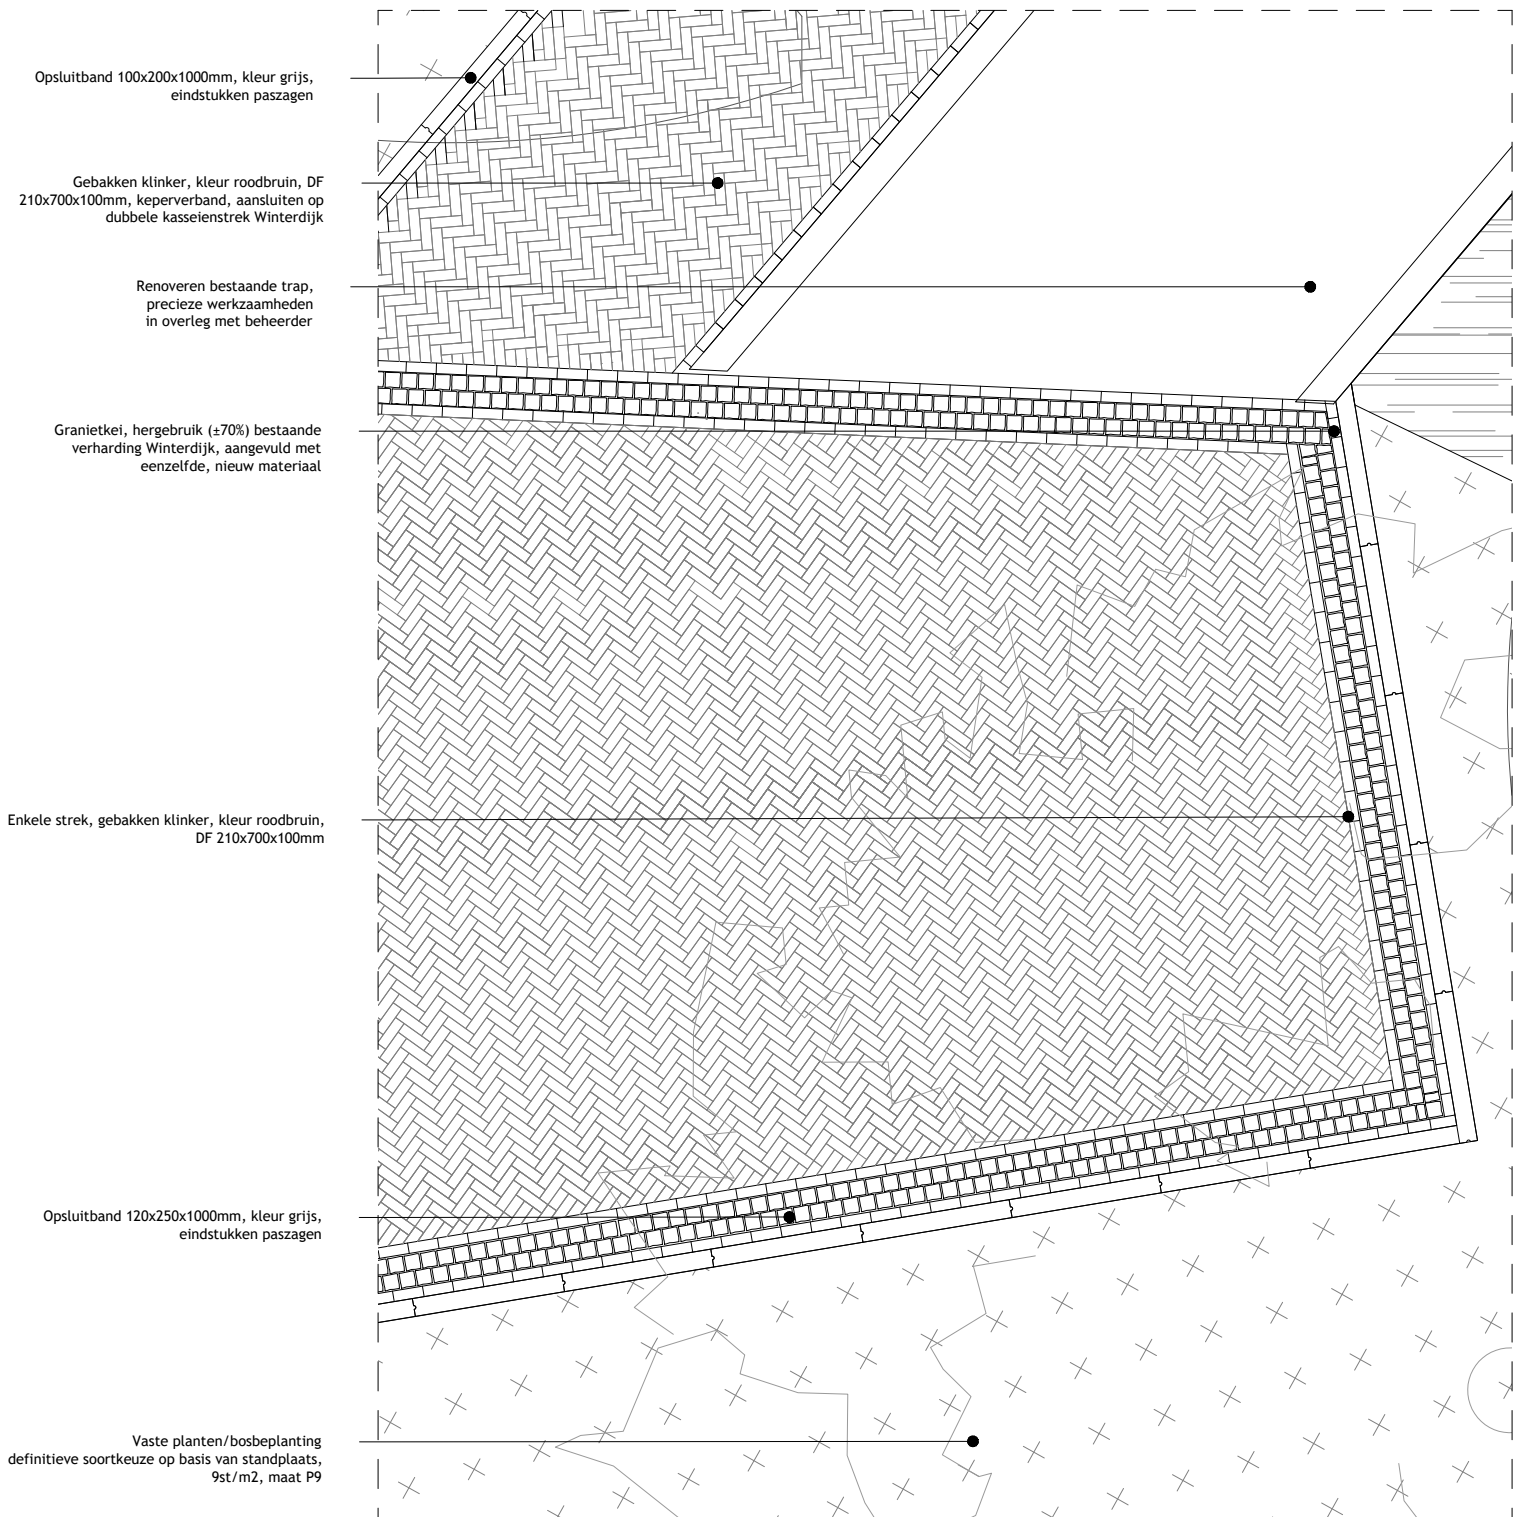

burobol



Project
Stadsentree-Winterdijk

fase + onderdeel
Definitief ontwerp - details

Ondertiggende documenten

Tekeningnaam	Datum	Bron
Tekeningnaam	Datum	Bron

datum
01-11-2023

Opdrachtgever
Gemeente Waalwijk

projectnummer
381

bladnummer
5/6

schaal
1:50

papierformaat
A4 staand

gewijzigd

maten in meters
hoogtepeilen in meters t.o.v.
NAP