


STADSENTREE WAALWIJK

DETAIL 6. PRINCIPEPROFIEL WORTELBRUG EN RAILING

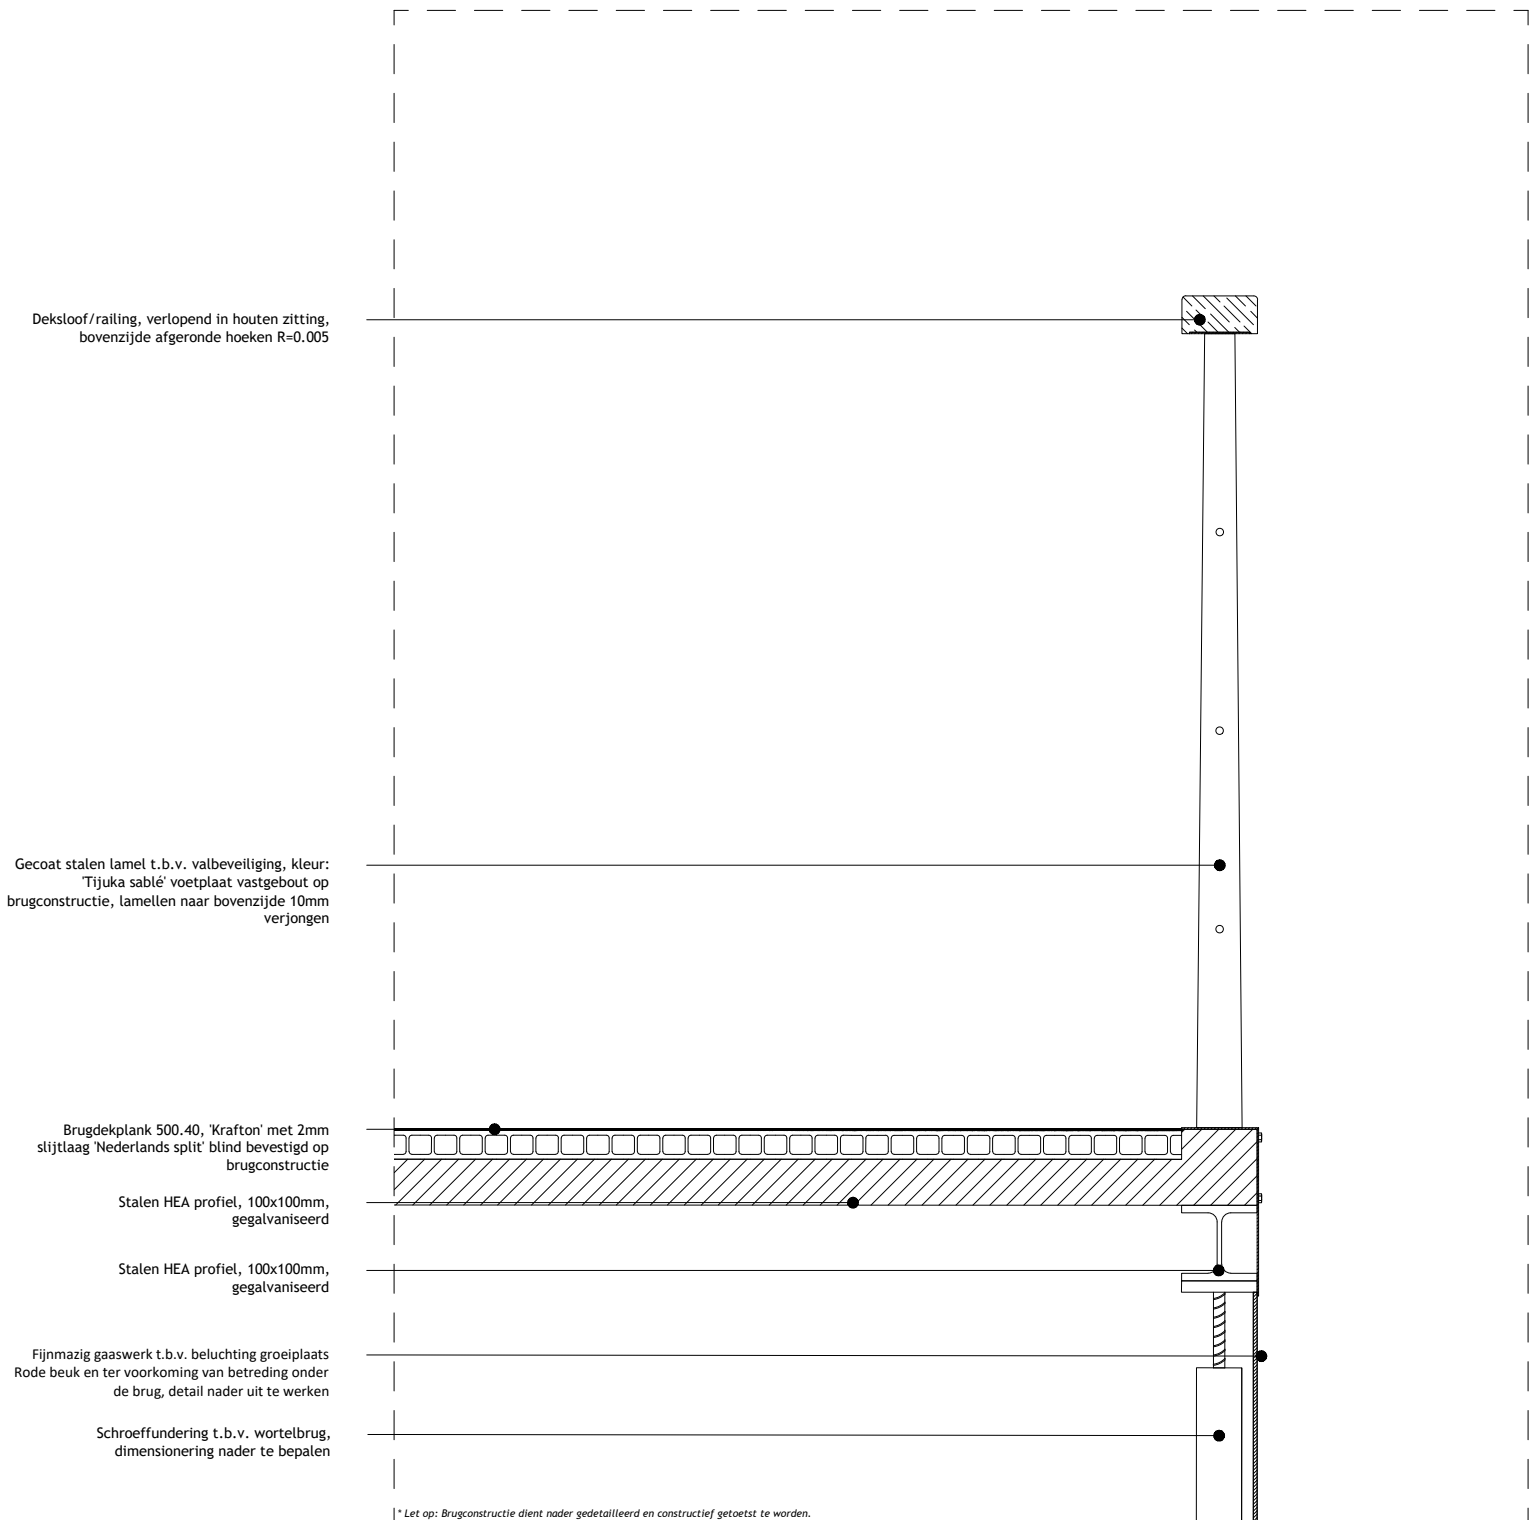

burol



Project
Stadsentree-Winterdijk

fase + onderdeel
Definitief ontwerp - details
projectnummer
381
bladnummer
6/6
schaal
1:10
papierformaat
A4 staand

Ondertiggende documenten

Tekeningnaam	Datum	Bron
Tekeningnaam	Datum	Bron
-	-	-

datum
01-11-2023
gewijzigd

Opdrachtgever
Gemeente Waalwijk

maten in meters
hoogtepeilen in meters t.o.v.
NAP