STADSENTREE, WAALWIJK

LENGTEPROFIEL D - D'

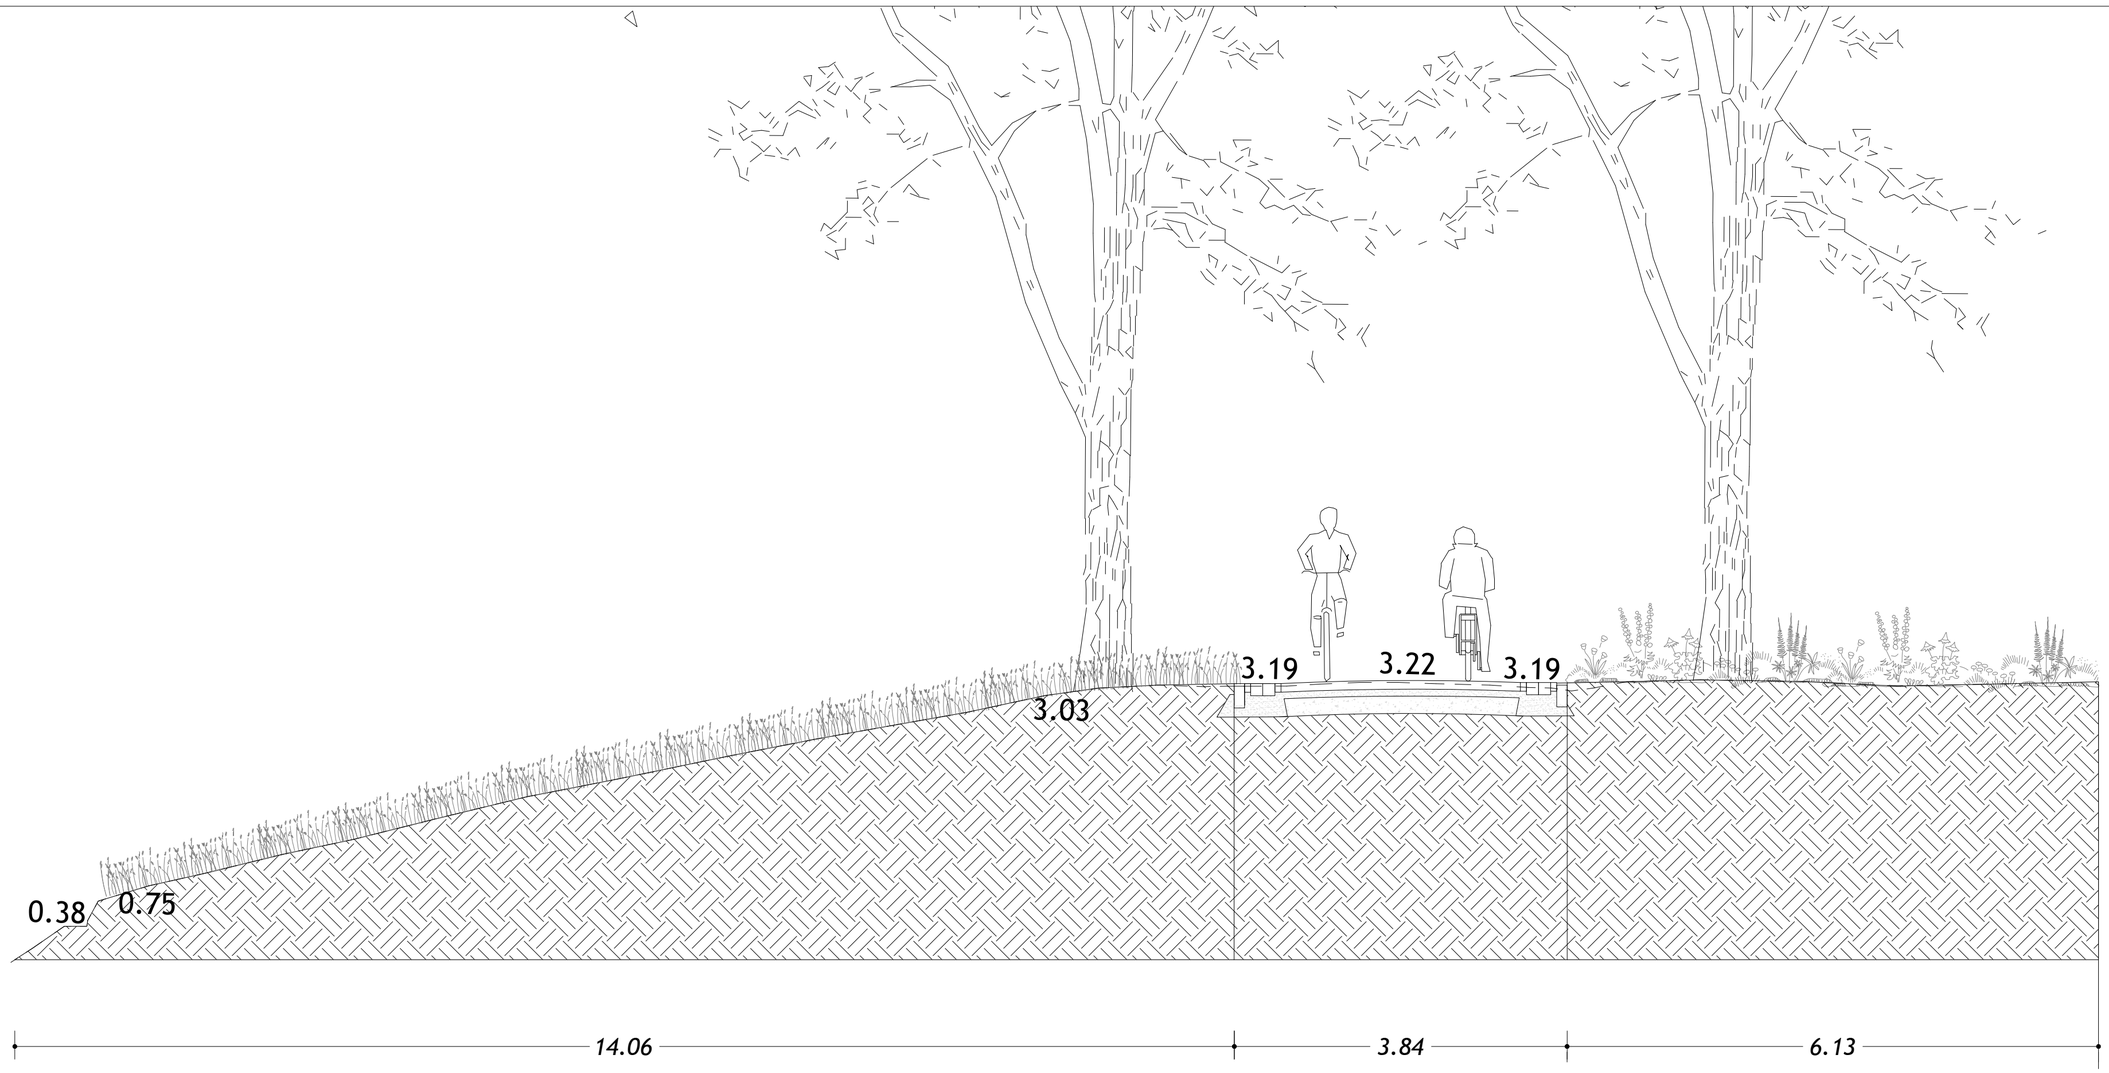

Bestaand talud
Bestaande bomenrij met bloemrijk grasland/ruigte

Winterdijk
Gebakken klinker DF roodbruin (nieuw) met dubbele strek granietkei (hergebruik) opgesloten tussen 2x enkele strek DF, met opsluitband 120x250x1000mm, in beton gesteld. Huidig cunet zvm behouden, aanvullen en herprofileren indien nodig

Berm
Bosbeplanting, mix van soorten

burobol

Project *Stadsentree, Waalwijk*	fase + onderdeel *Definitief ontwerp+ - Profielen*	datum *01-11-2023*
	projectnummer *381*	gewijzigd
	bladnummer *4/4*	
Opdrachtgever *Gemeente Waalwijk*	schaal *1:50*	
	papierformaat *A2*	maten in meters hoogtepeilen in meters t.o.v. NAP