
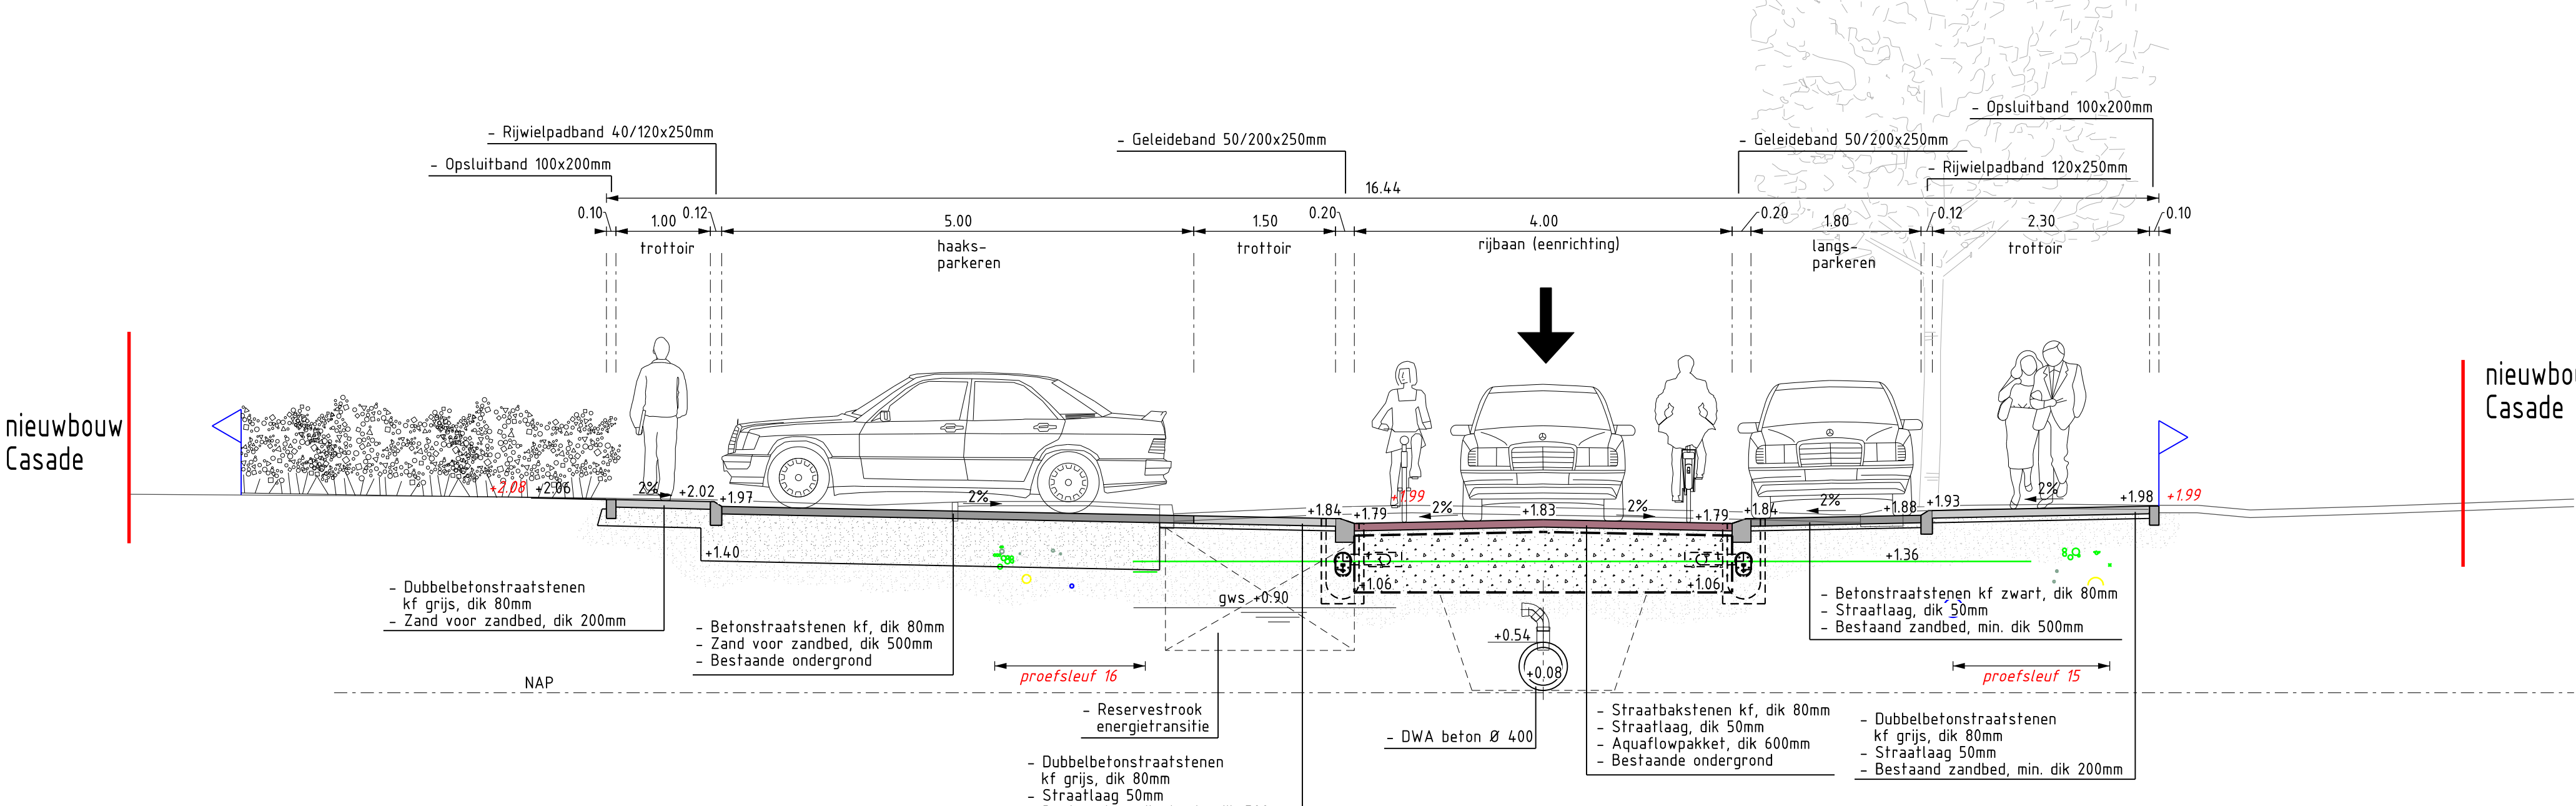
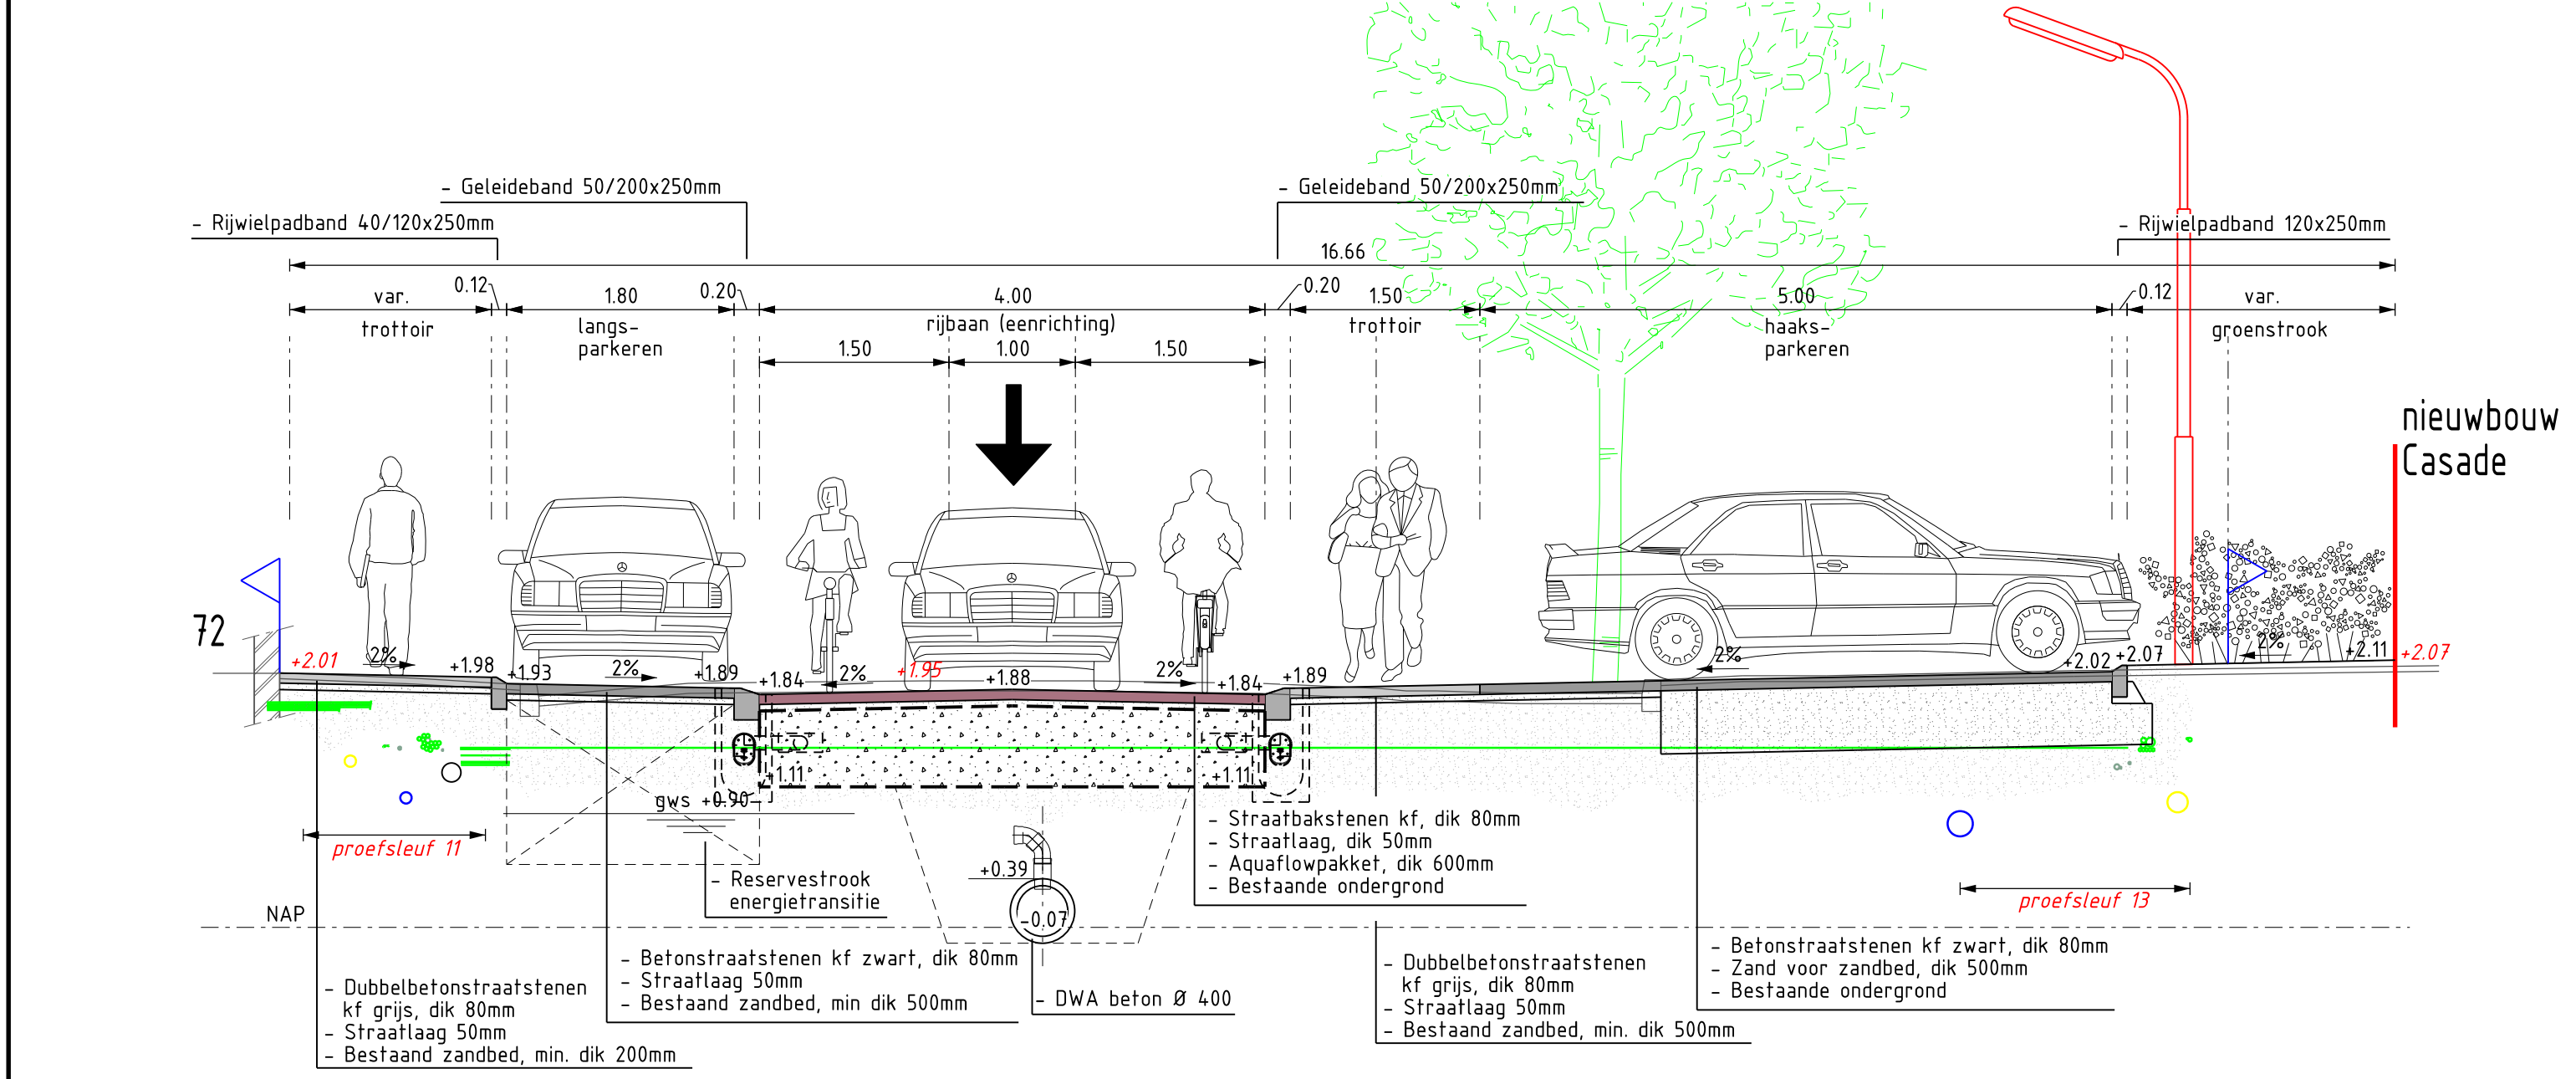
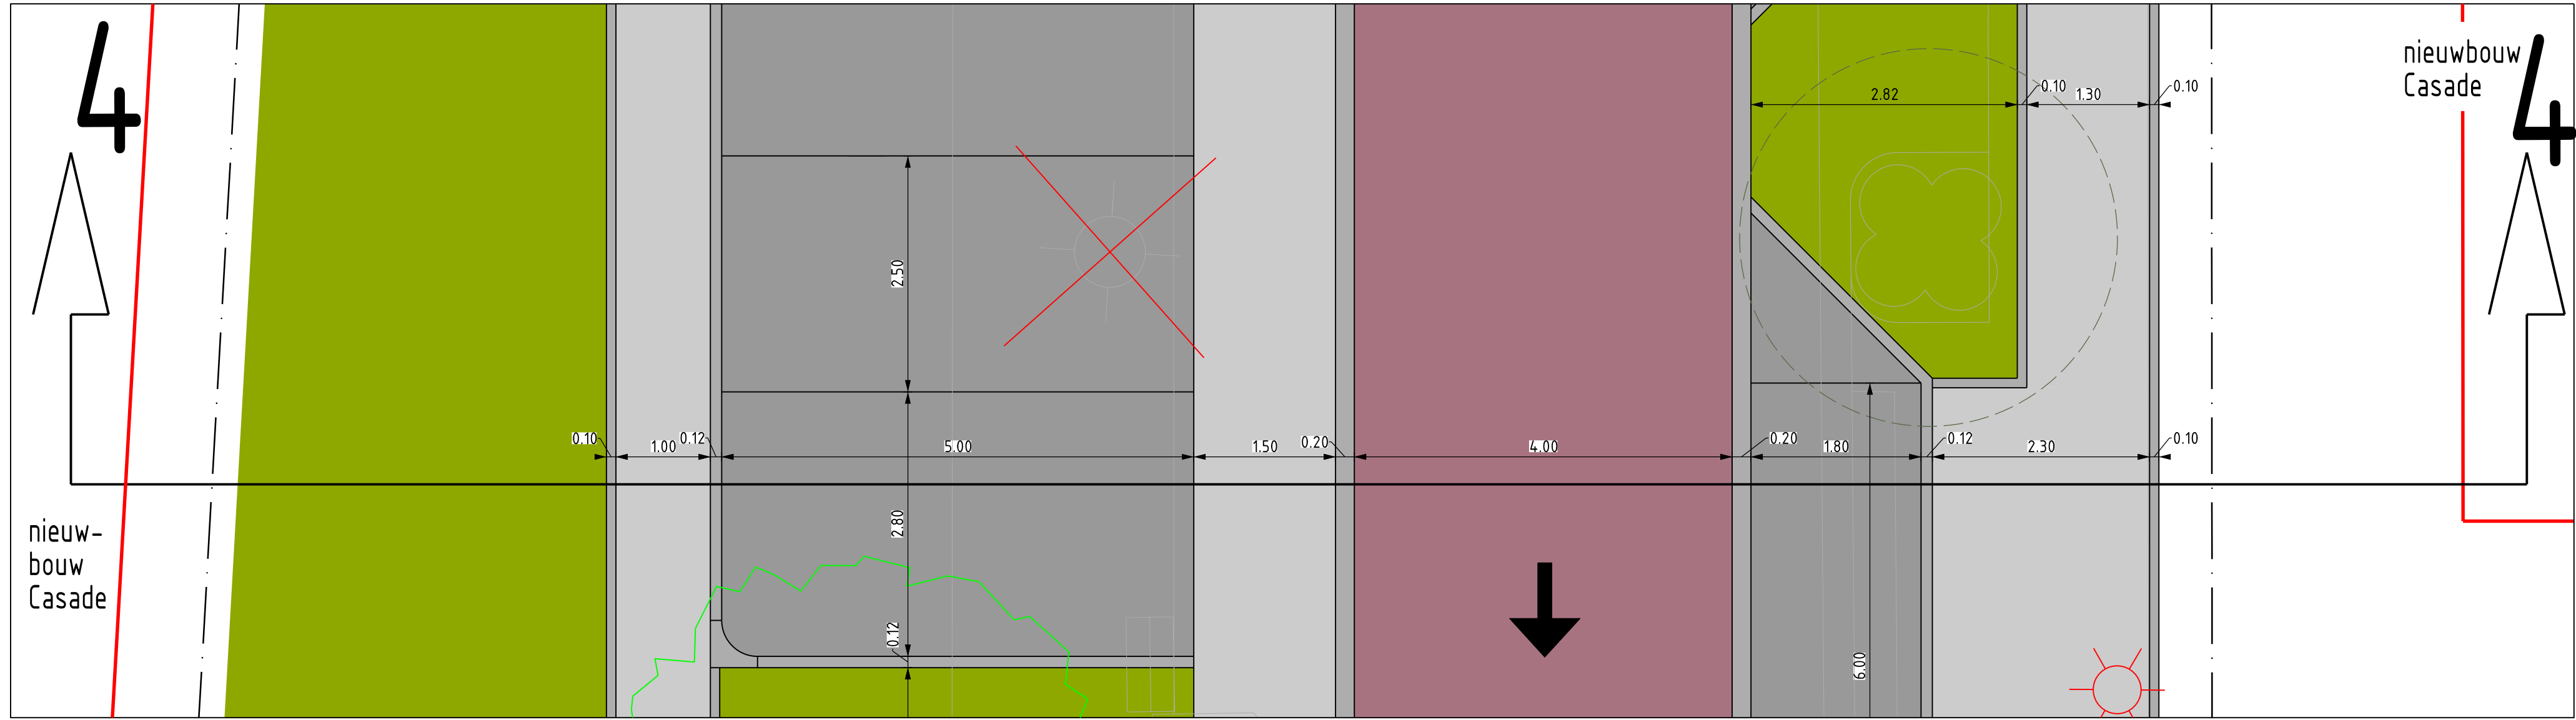


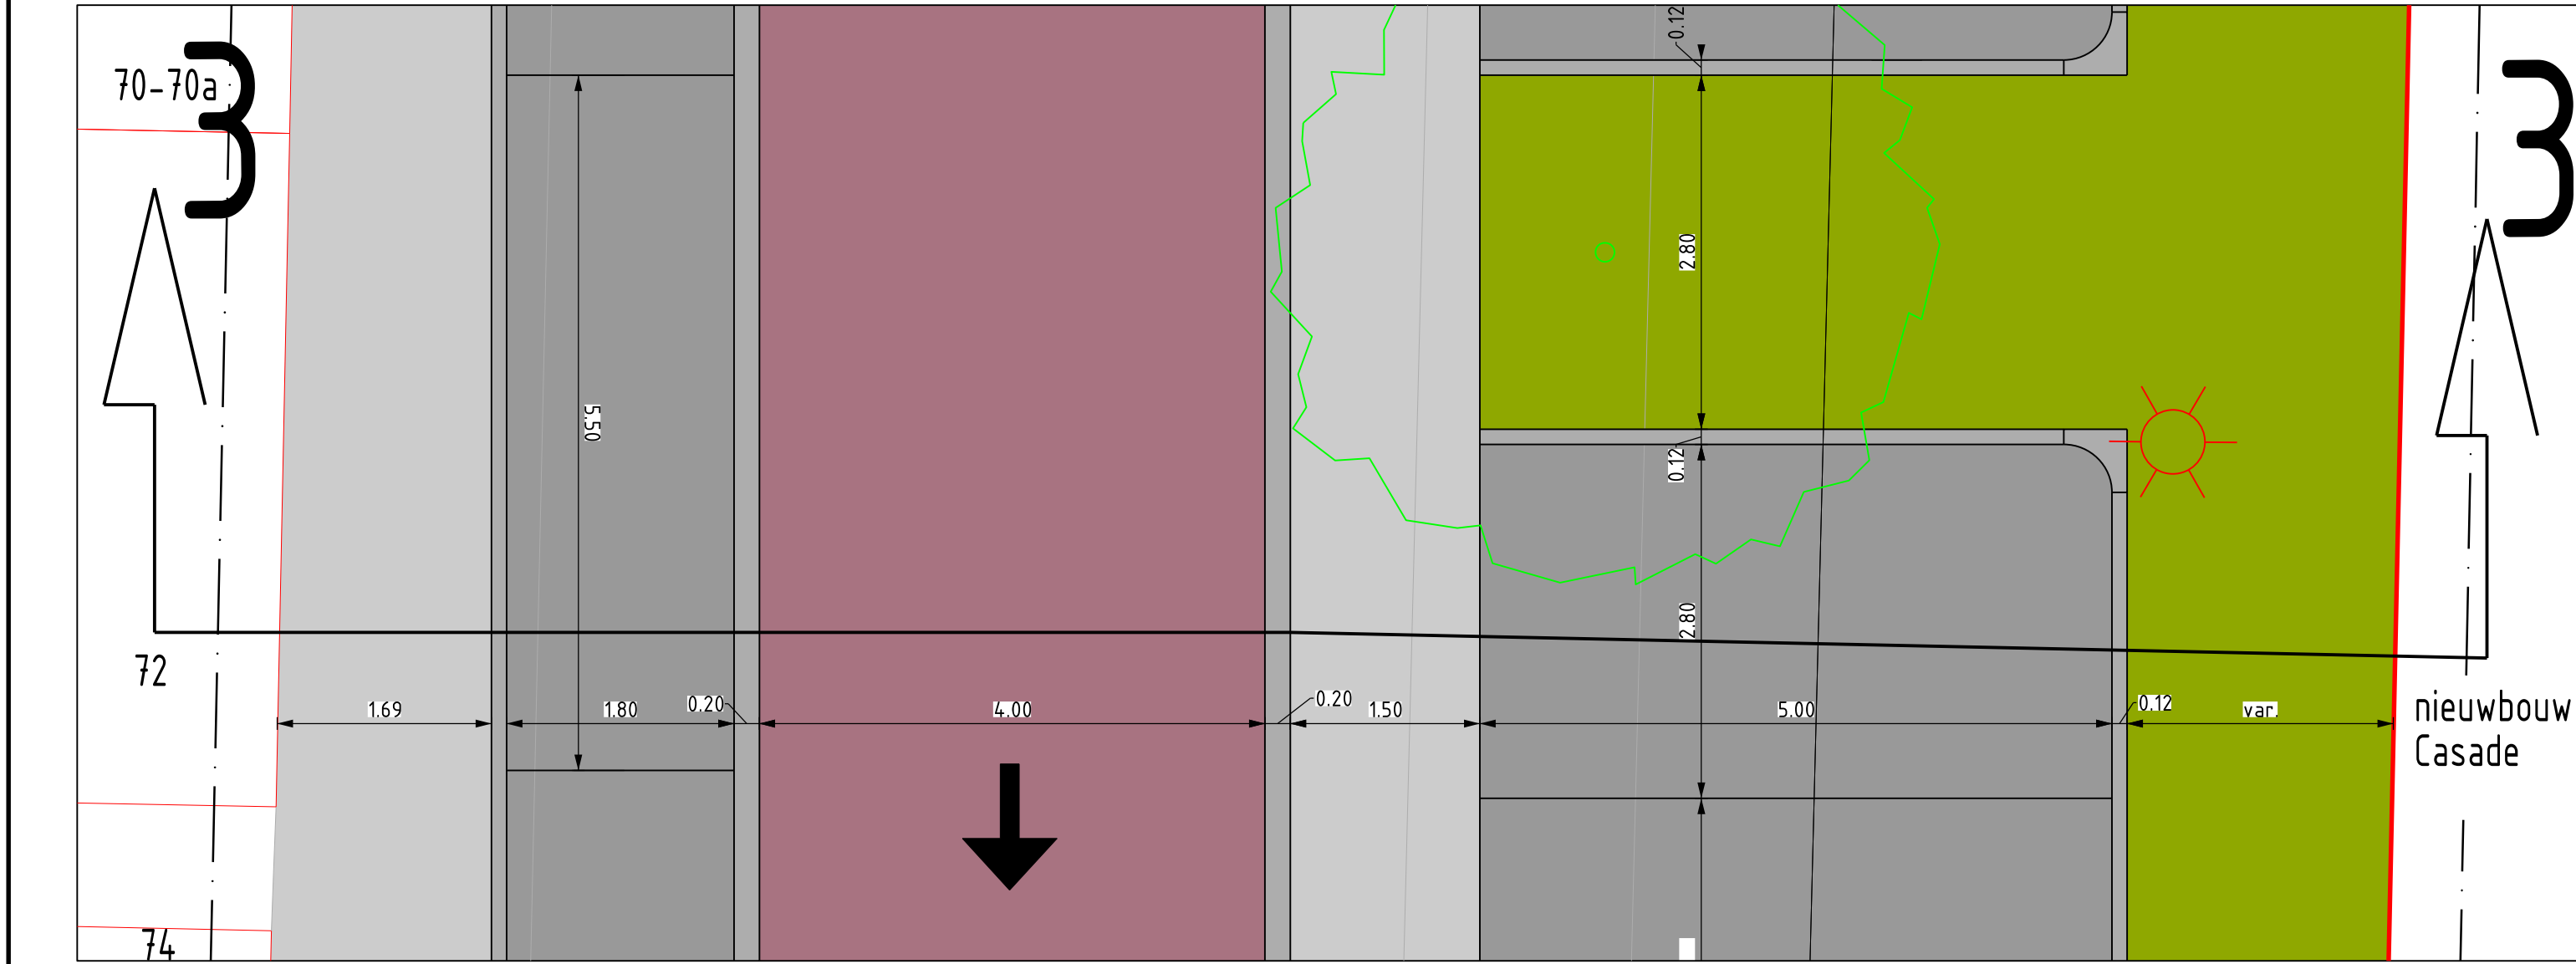

Legenda Presentatie

- Trottoirs en inritten dubbelbetonstraatstenen, kleur donkergrijs afm. 200x200x80mm
- (Groen)Parkeringsvelden, gietbetonsteegjes (Bodifon Flood Twin, kleur grijs)
- Parkeringsvelden (betonstraatstenen, kleur zwart)
- Drempels en plateaus (betonstraatstenen, kleur geel)
- Rijban gebakken klinkers keformaat kleur rood/bruin
- Natuursteen/granitieklinkers in betonspecie
- Grasbetongelaten 1,00 x 2,00 x 0,12m
- Drempel (betonstraatstenen, kleur zwart-wit)
- Bestaande, te handhaven lichtmast
- Bestaande, te verwijderen lichtmast
- Nieuwe lichtmast
- Containerregel
- Bestaande te handhaven uitrit
- Bestaande putrand op hoogte brengen
- Nieuwe putrand DWA-riool
- Eenrichtingsverkeer
- Twee-richtingsverkeer
- Gazon / gras
- Lage begroening / Haagbeplanting
- Boom (nieuw)
- Boom (bestaand) inclusief kroonprojectie
- Boom (te verwijderen)
- Werkingsgrens

PARKEREN ZUIDELIJK DEEL: HEERMANSLAAN- SPOORBRUGWEG

PARKEREN	HUIDIG	ONTWERP
ZUID	127	144

BOMEN	HUIDIG	ONTWERP
OOST	4	6
WEST	3	7

GROEN	HUIDIG	ONTWERP
OOST	10	151
WEST	489	707

Gemeente Waalwijk
RECONSTRUCTIE BAARDWIJKSESTRAAT
VERHARDING
VOORLOPIG ONTWERP

CONCEPT

Team Ontwerp Openbare Ruimte (TOOR)

Taxandrieweg 6, 5143 PA Waalwijk
Tel. 0416 - 68 456
Fax 0416 - 68 458
www.waalwijk.nl

Gedateerd: 22-06-2023
Bladnummer: 1 van 1
Projectnummer: 2106-3102-0
Schaal: 1:200

Status: Concept
Tekeningsnummer: 2106-3102-0

situatie schaal 1:4000