

Deelvak 11
Schaal 1:250

LEGENDA ALGEMEEN

- Bestaande situatie
- Systeegrens
- Perceelgrens

LEGENDA AAN TE BRENGEN SITUATIE


- As rijbaan
- Mahalaagrens
- Afwerken berm
- Kaafverharding asfalt
- Aanbrengen L-band, opstriband 300x300x100 mm
- Aanbrengen opstriband 100x200 mm
- Aanbrengen kantopstriband 25x300 mm
- Aanbrengen trottoirband 150/50 mm
- Aanbrengen trottoirband 90/200 mm
- Aanbrengen scheidingband 225x440 mm
- Opbreken scheidingband 470x500 mm
- Aanbrengen asfalt
- Aanbrengen rode coating

LEGENDA BESTAANDE SITUATIE

- Bestaand asfalt
- Bestaand asfalt, rode coating
- Bestaande betonstraatsstenen, kefformaat, halfsteensverband, rood
- Bestaande betonstraatsstenen, kefformaat, ellobogverband, grijs
- Bestaande betonstraatsstenen, kefformaat, keperverband, grijs
- Bestaande betonstraatsstenen, dkfformaat, keperverband, grijs
- Bestaande betonstraatsstenen, dkfformaat, halfsteensverband, rood
- Bestaande betonstraatsstenen, waalformaat, halfsteensverband, rood
- Bestaande betonstraatsstenen, waalformaat, keperverband, rood
- Bestaande straatbakstenen, kefformaat, keperverband, rood
- Bestaande straatbakstenen, kefformaat, ellobogverband, rood
- Bestaande straatbakstenen, kefformaat, halfsteensverband, rood
- Bestaande straatbakstenen, dkfformaat, halfsteensverband, rood
- Bestaande straatbakstenen, waalformaat, keperverband, rood
- Bestaande grasbetofegels
- Bestaande basaltverharding
- Bestaande H-profiel tegels
- Bestaande grond/puilverharding
- Bestaand gras
- Bestaande boom
- Bestaande hoogte
- Bestaande lichtstrook
- Bestaande verkeersbordpaal, incl. verkeersbord (BVV-nummer)
- Bestaande bravenbus
- Bestaande nutkast
- Bestaande putrand
- Bestaande trottoirkoek
- Bestaande straatkoek
- Bestaande paal, kunststof
- Bestaande paal, conisch
- Bestaande paal, hout
- Bestaande paal, beton


OPMERKINGEN

- Afmetingen in meters tenzij anders vermeld.
- Maten in meters tenzij anders vermeld.
- Hoogteaanwijzing in meters t.o.v. N.A.P.

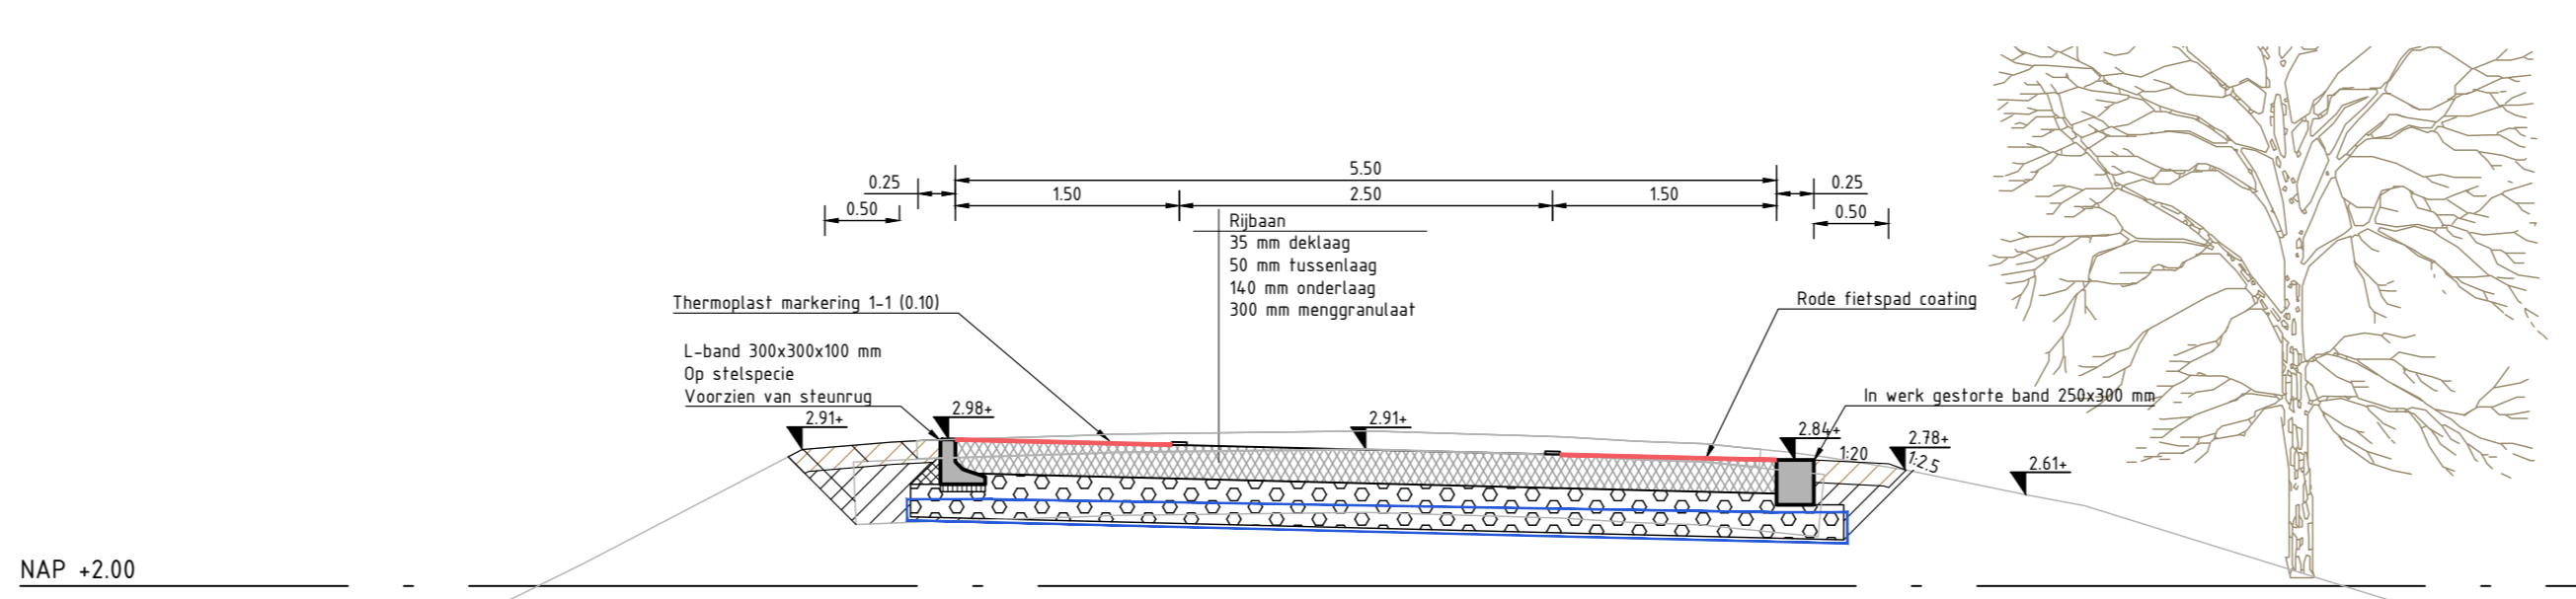

NAP +2.00

Principe op één oor profiel
Schaal 1:50

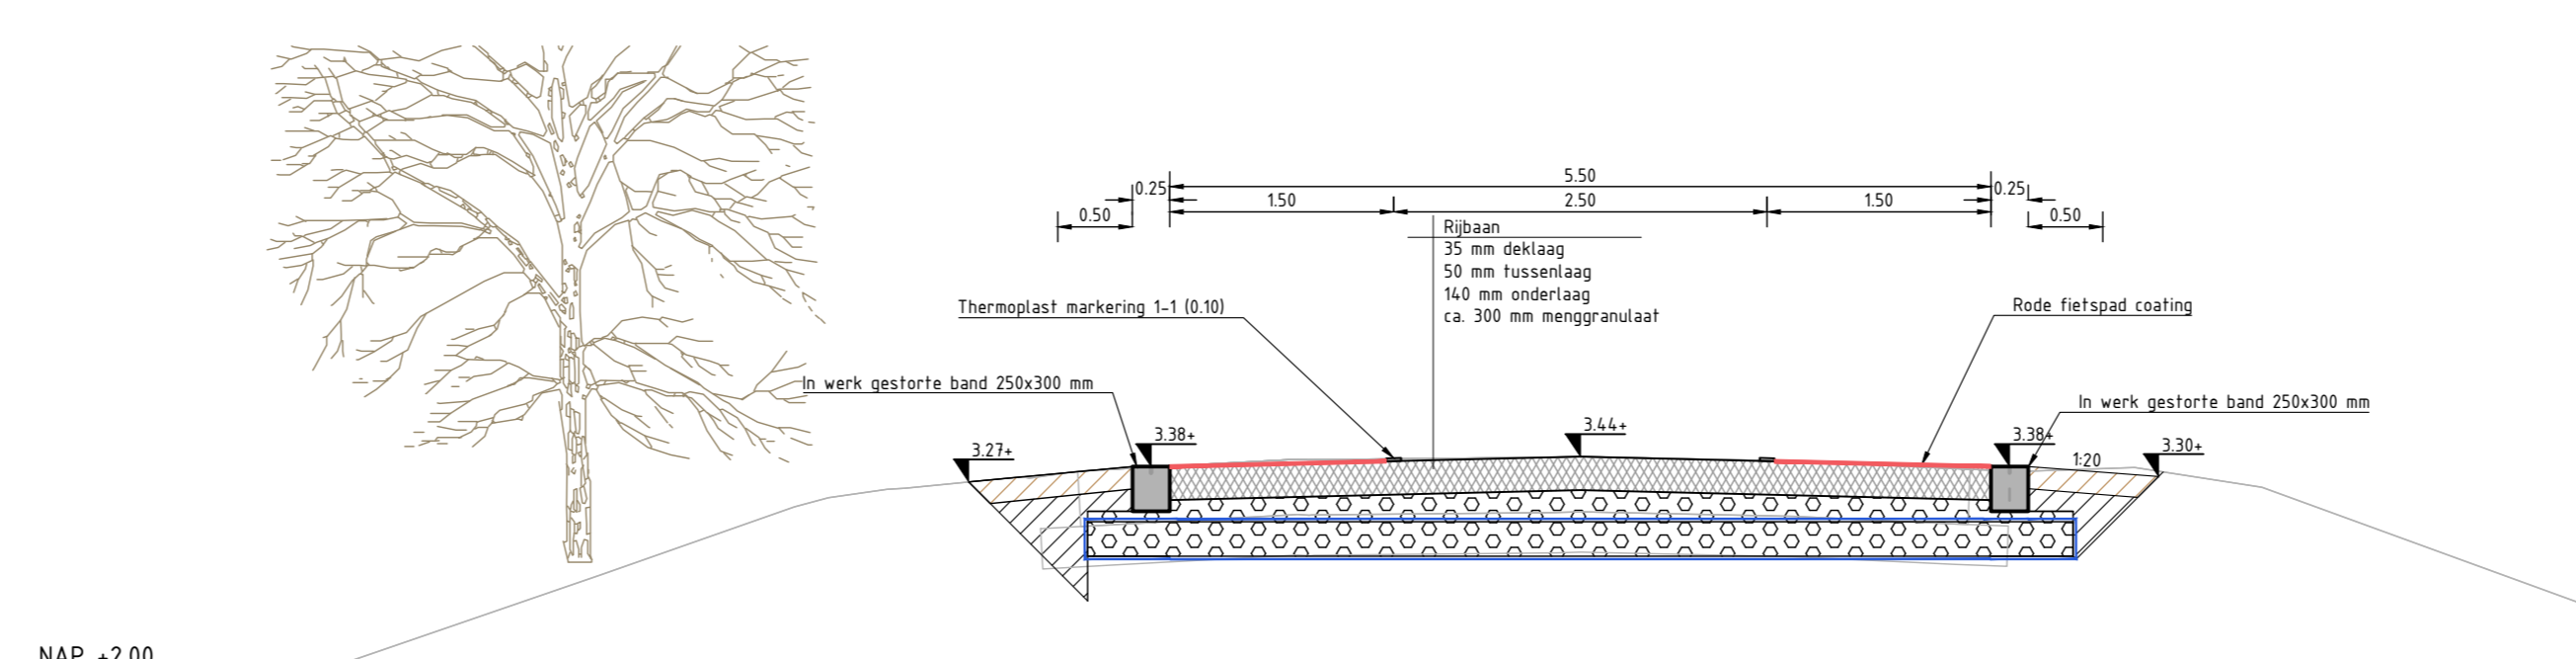

NAP +2.00

Principe dakprofiel
Schaal 1:50

Verklaring

Profielen

	Bestaande situatie
	Nieuwe situatie
	Niveau +1.00 m NAP
	Aanduiding hoogtemaat t.o.v. N.A.P.
	Aanbrengen asfalt
	Aanbrengen funderingswapening
	Aanbrengen menggranulaat
	Aanbrengen specie
	Aanbrengen steunrug van schraalbeton
	Aanbrengen zand
	ontgraven grond
	aanvullen grond
	aanvullen teetgrond 150 mm

Opmerkingen:

Maten in meters tenzij anders vermeld
Hoogte maten in meters t.o.v. N.A.P.

REV.	DATA	OPMERKING	REVISIE	GETEKEND	GECONT.	GEZ.

OPDRACHTGEVER	
---------------	--

PROJECT	Reconstructie Winterdijk Waalwijk
---------	-----------------------------------

ONDERDEEL	Situatie aanbrengen
-----------	---------------------

VERSIE	00.00	GECONTROLEERD	J. Straanmeijer	PROJECTNUM	INFR230700
DATE	21.09.2023	GETEKEND	RVD	TEKENINGNR	T003
STATUS	DO	FORMAAT	A0	BLADNR	6 van 6

