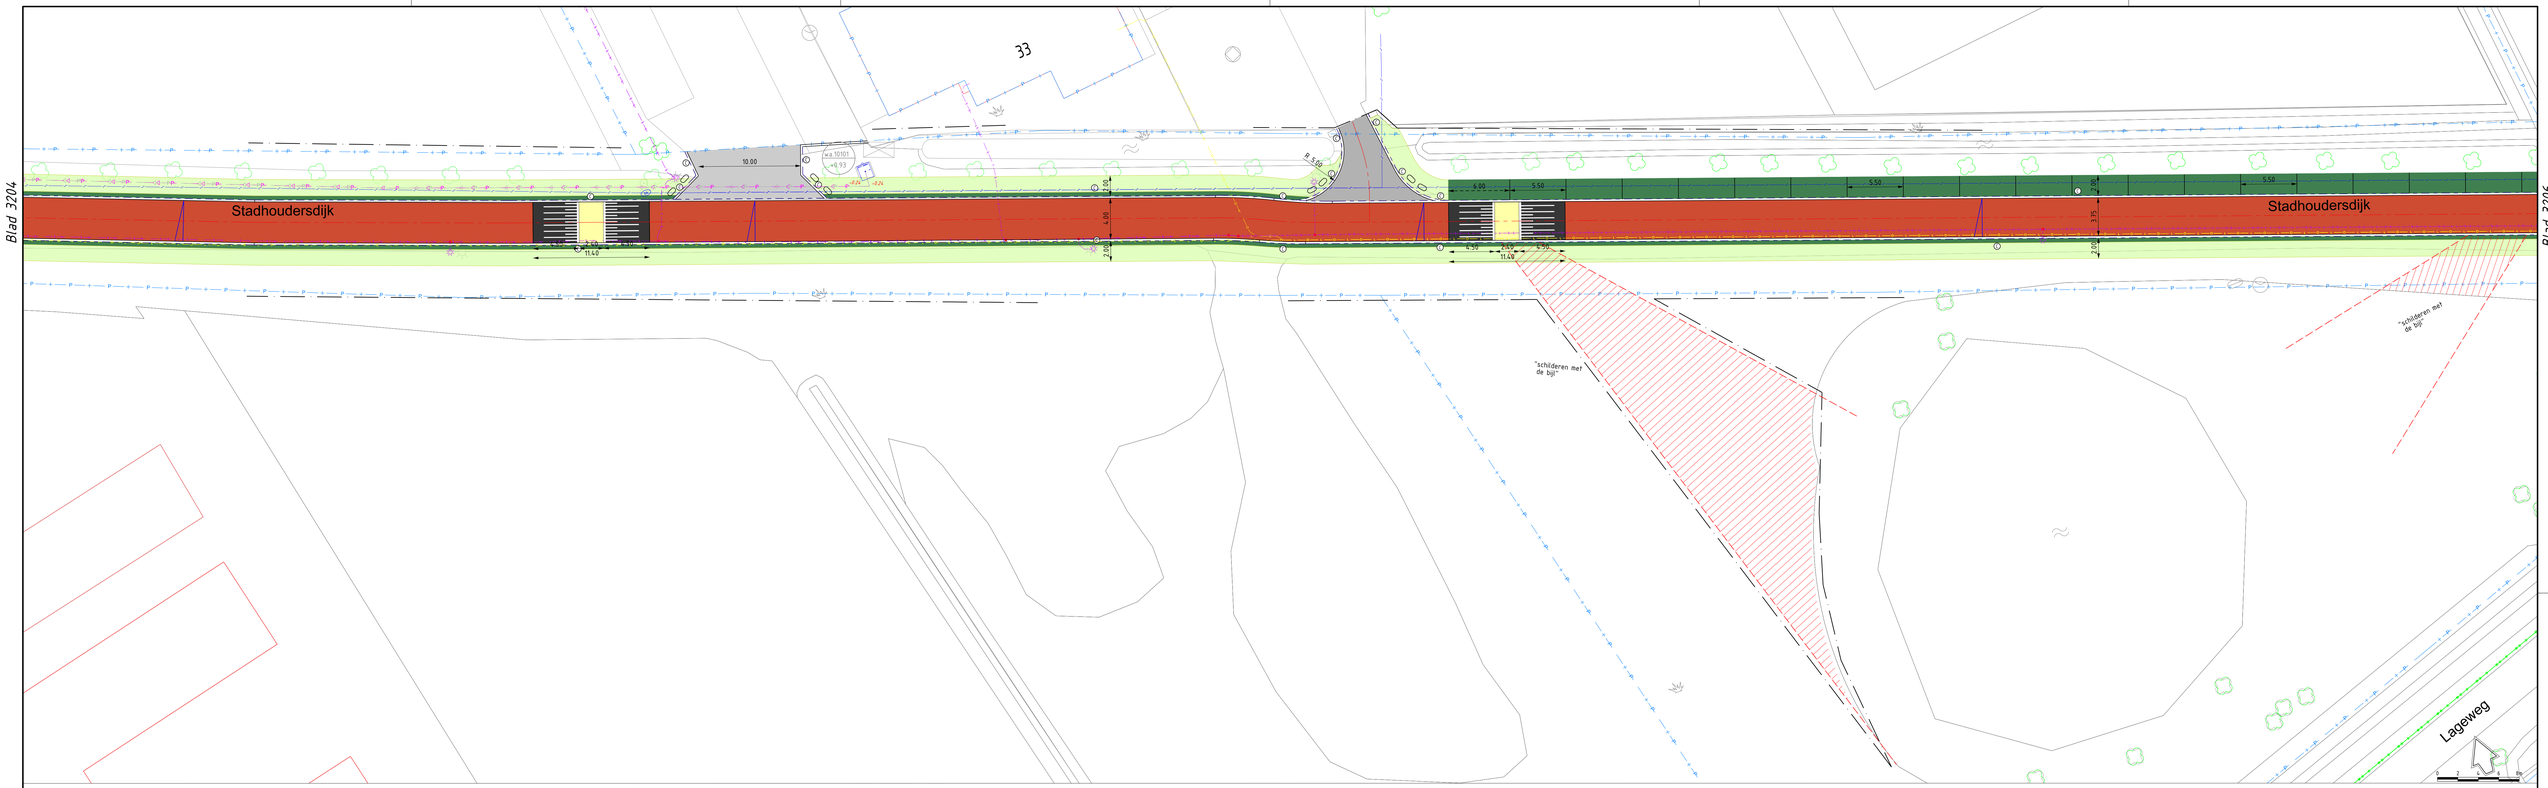

LEGENDA

Bestaande topografie	
	Perceelgrens
	Boom
	Lichtmast
	Water
	Zitbank
	Kunstobject
	Portaalbord
	Brandkraan
	Verdeelkast
	Rioolput
	Kolk
	Uitstroomluik Riolering
	Rioolkast

Nieuw	Omschrijving
	As Weg
	Afwateringsprofiel rijbaan
	Werkgrens
	Opsluitband 100x200mm
	Opsluitband 120x250mm
	Opsluitband 200x250mm
	Trottoirband 130/150x250mm
	Opsluitband 150x250mm
	Enderlooiband 100/150x250mm => MV
	Dubbelklinkers 200x200x80mm Kleur grijs (antraciet)
	Straatbaksteen keiformaat, dik 80mm Kleur Flexenia (Waterdrager) (rijbaan Stadhoudersdijk)
	Betonstraatsteen keiformaat, dik 80mm kleur geel (drempels en plateau's)
	Betonstraatsteen keiformaat, dik 80mm kleur zwart en wit fabul-bestraling (drempels en plateaus 60 km/uur)
	Betonstraatsteen keiformaat, dik 80mm kleur zwart en wit fabul-bestraling (drempels en plateau 30 km/uur)
	Te rooien boom
	Onderbeplanting
	Grasbetontegels, dik 100mm kleur grijs
	Gazon inzaaien
	Bloemrijk mengsel inzaaien (bermen)
	Heesterbeplanting aanbrengen
	Boom planten
zichtlijn	"Schilderen met de bij" (verwijderen van bosplantsoen tussen de zichtlijnen in)
	Putdeksel rioolput GWA
	Trottoirkolk
	Straatkolk in meigoot
	Markering drempel- en fussenfegels afm. 500x500x100mm

SITUATIE
SCHAAL 1 : 10.000

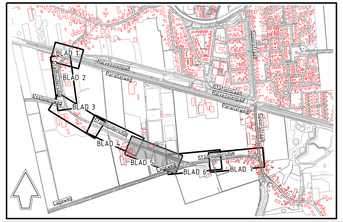

Wijz.	Datum	Tek.	Contr.	Omschrijving
2	22-04-2025	GK	SA	Tracé rijbaan

Gemeente Waalwijk
Team Ontwerp Openbare Ruimte (TOOR)

STADHOUDERSDIJK GROOT ONDERHOUD

VERHARDING

DEFINITIEF ONTWERP

CONCEPT

Taxandriaweg 6
5141 PA Waalwijk
Tel.: 0416 - 68 [illegible]
Fax: 0416 - 68 [illegible]
www.waalwijk.nl

Getekend	: [illegible]	Status	: CONCEPT
Gecontroleerd	: [illegible]	Datum	: 01-04-2025
Bestandsnaam	: 2301-DO.dgn	Bladnummer	: 5 van 7
Documenttype	: TEKENING	Projectnummer	: 2301
Formaat	: A1+ (1260x594)	Schaal	: 1:200

Tekeningnummer: 2301-3205-2