


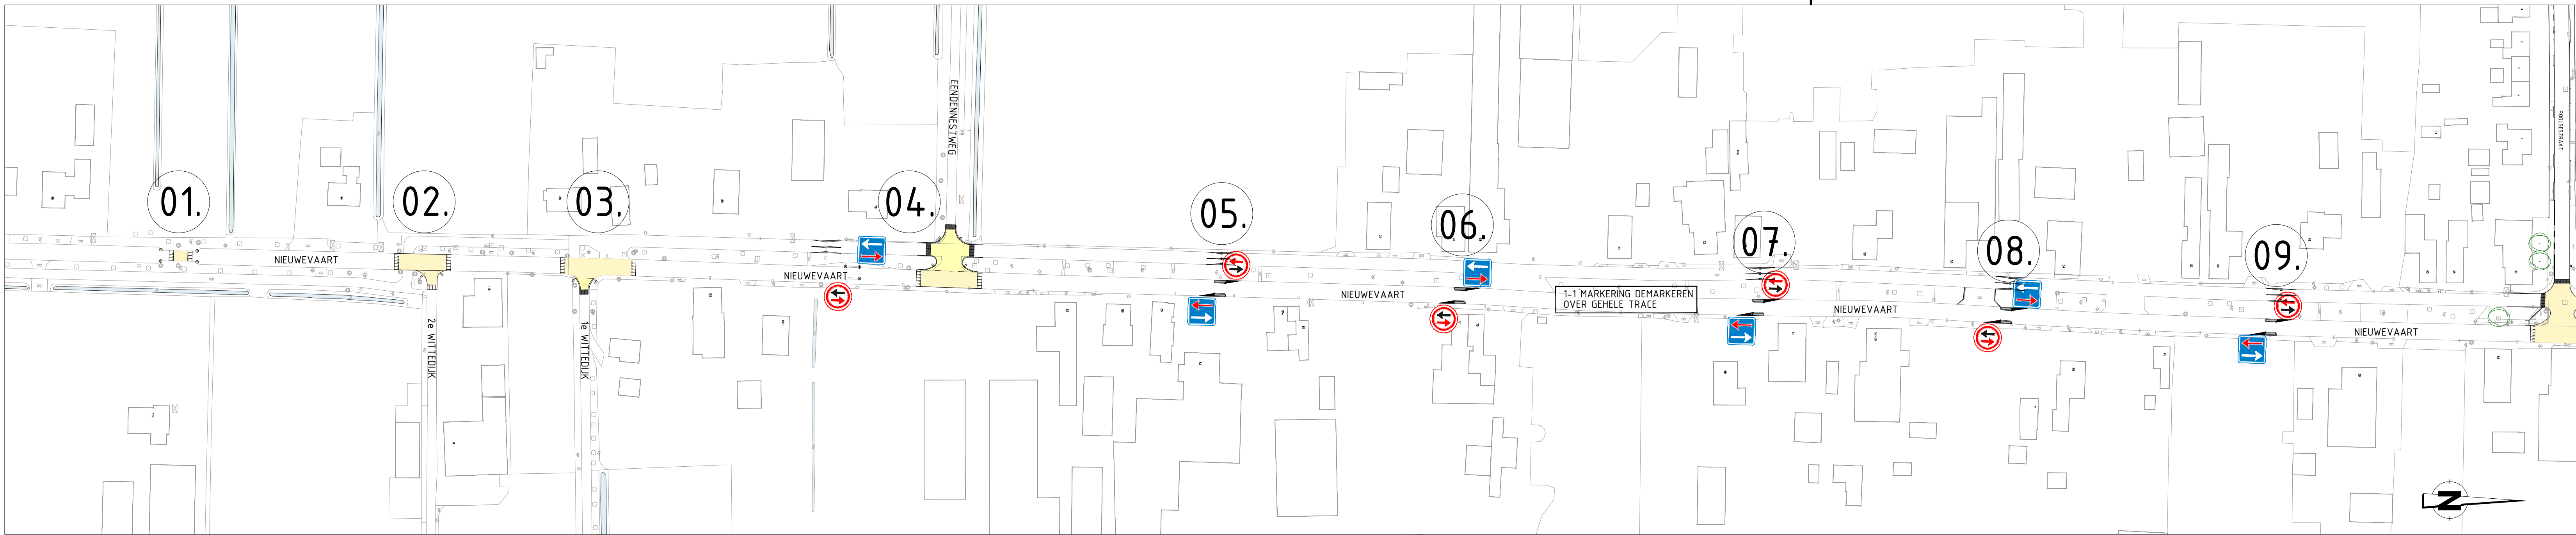


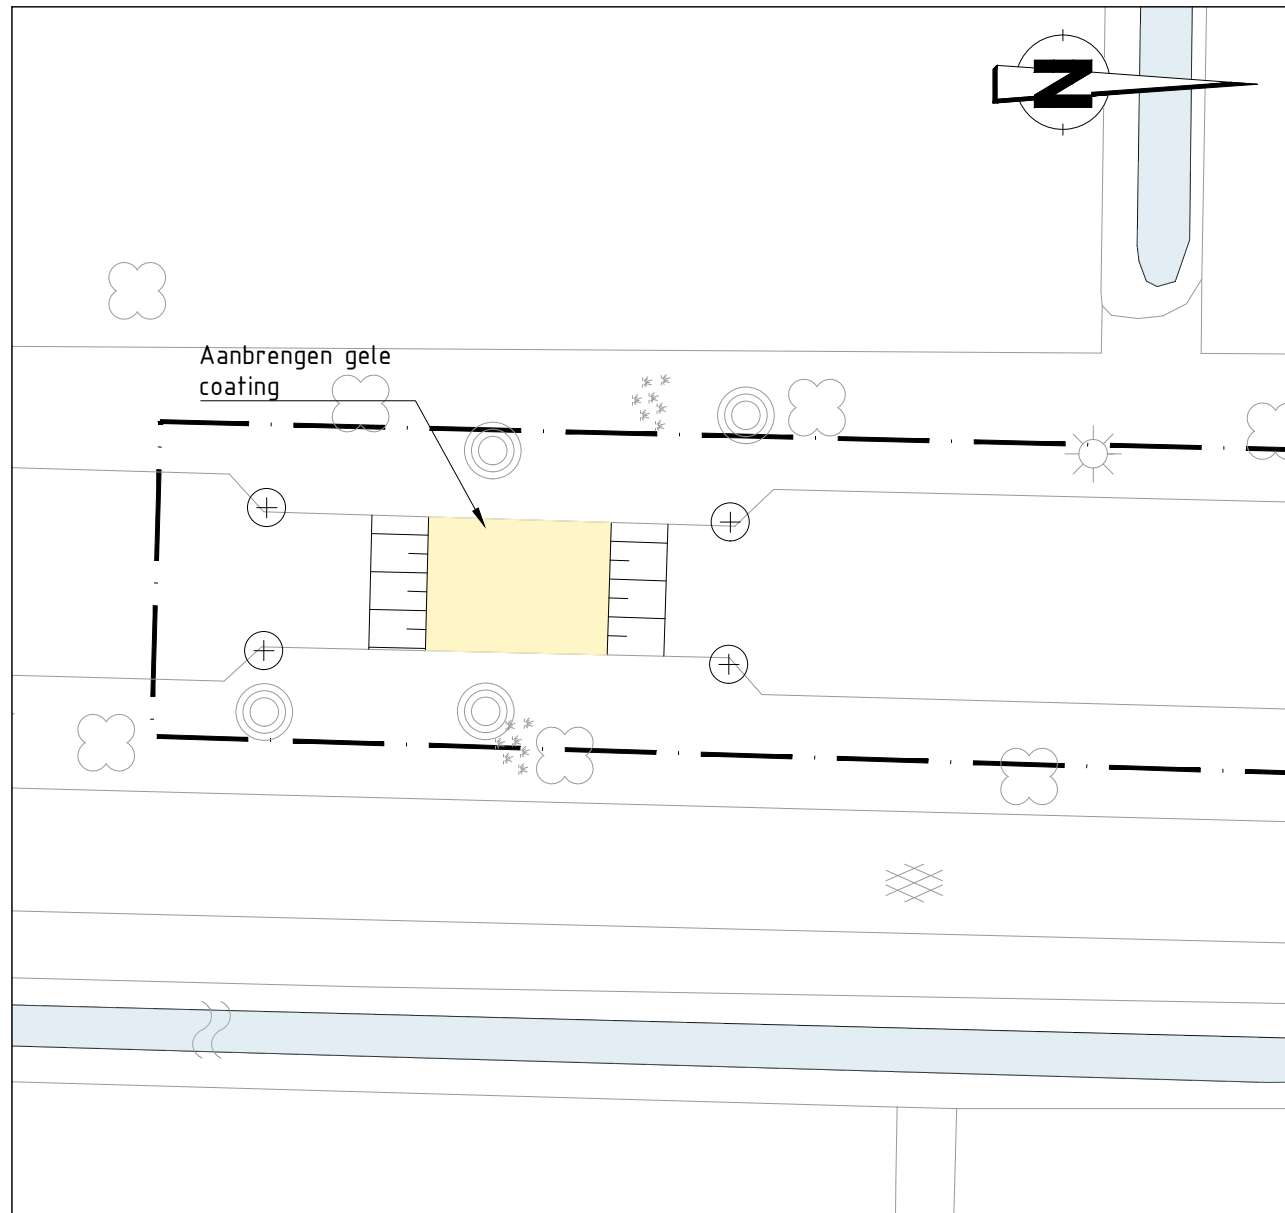


Kader 6
SCHAAL 1 : 1000

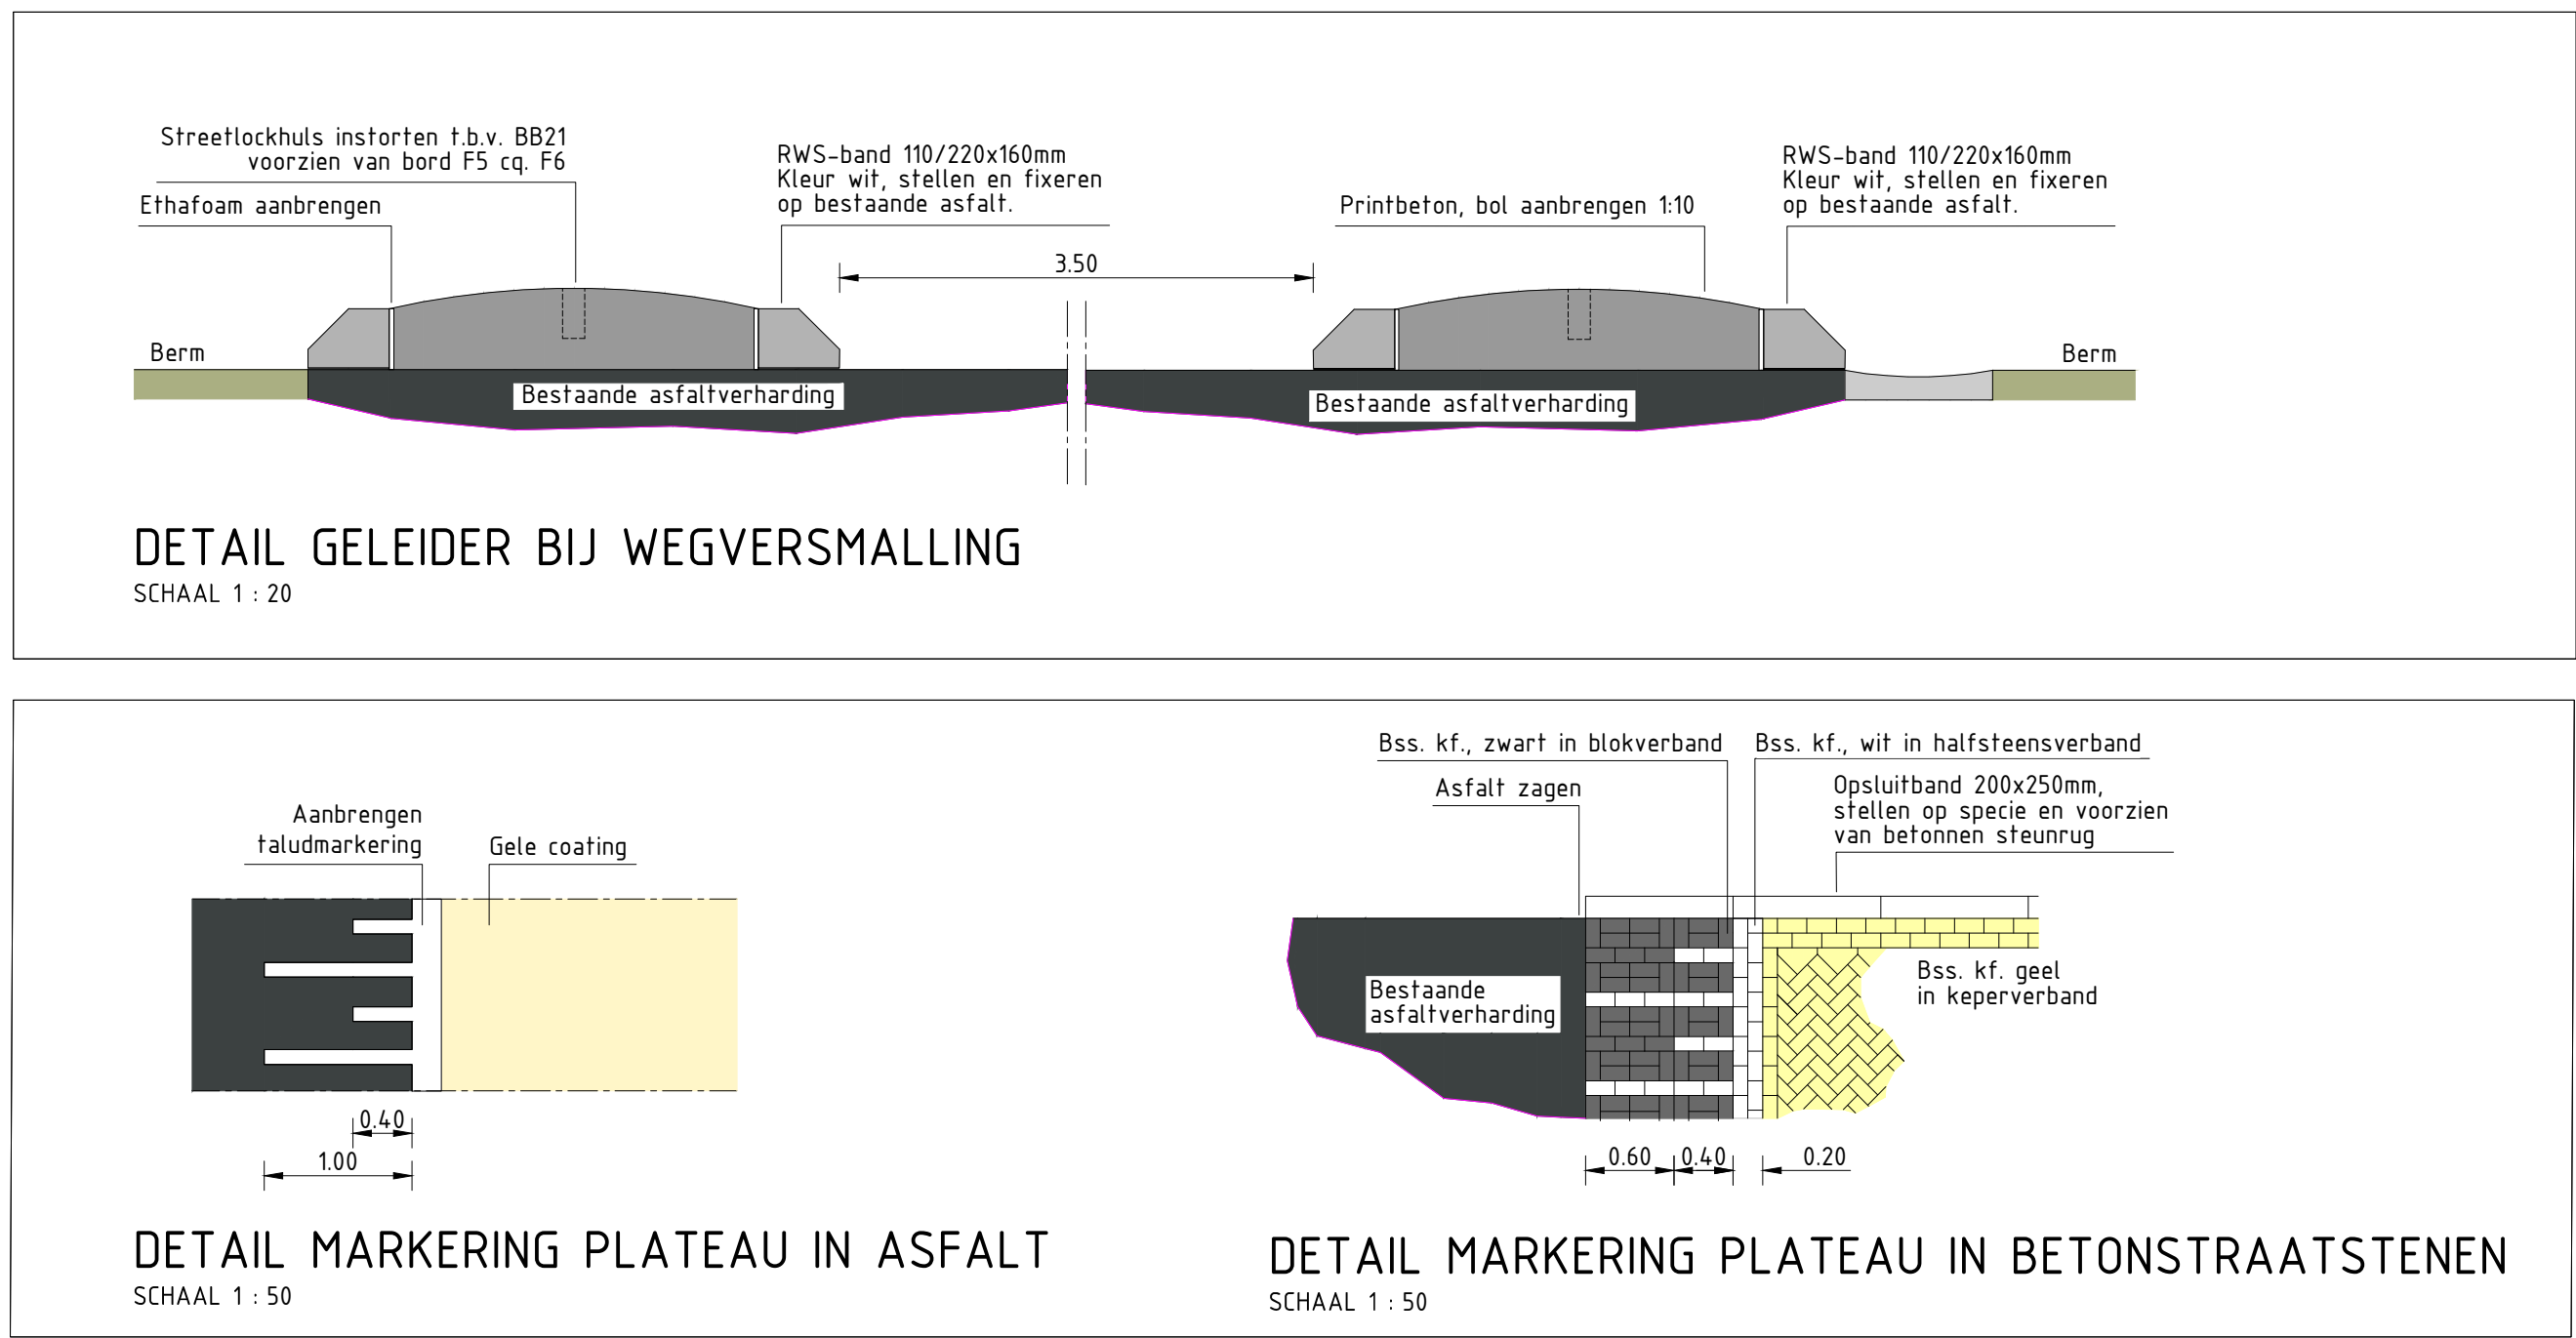


01. Aanbrengen gele coating
SCHAAL 1 : 200

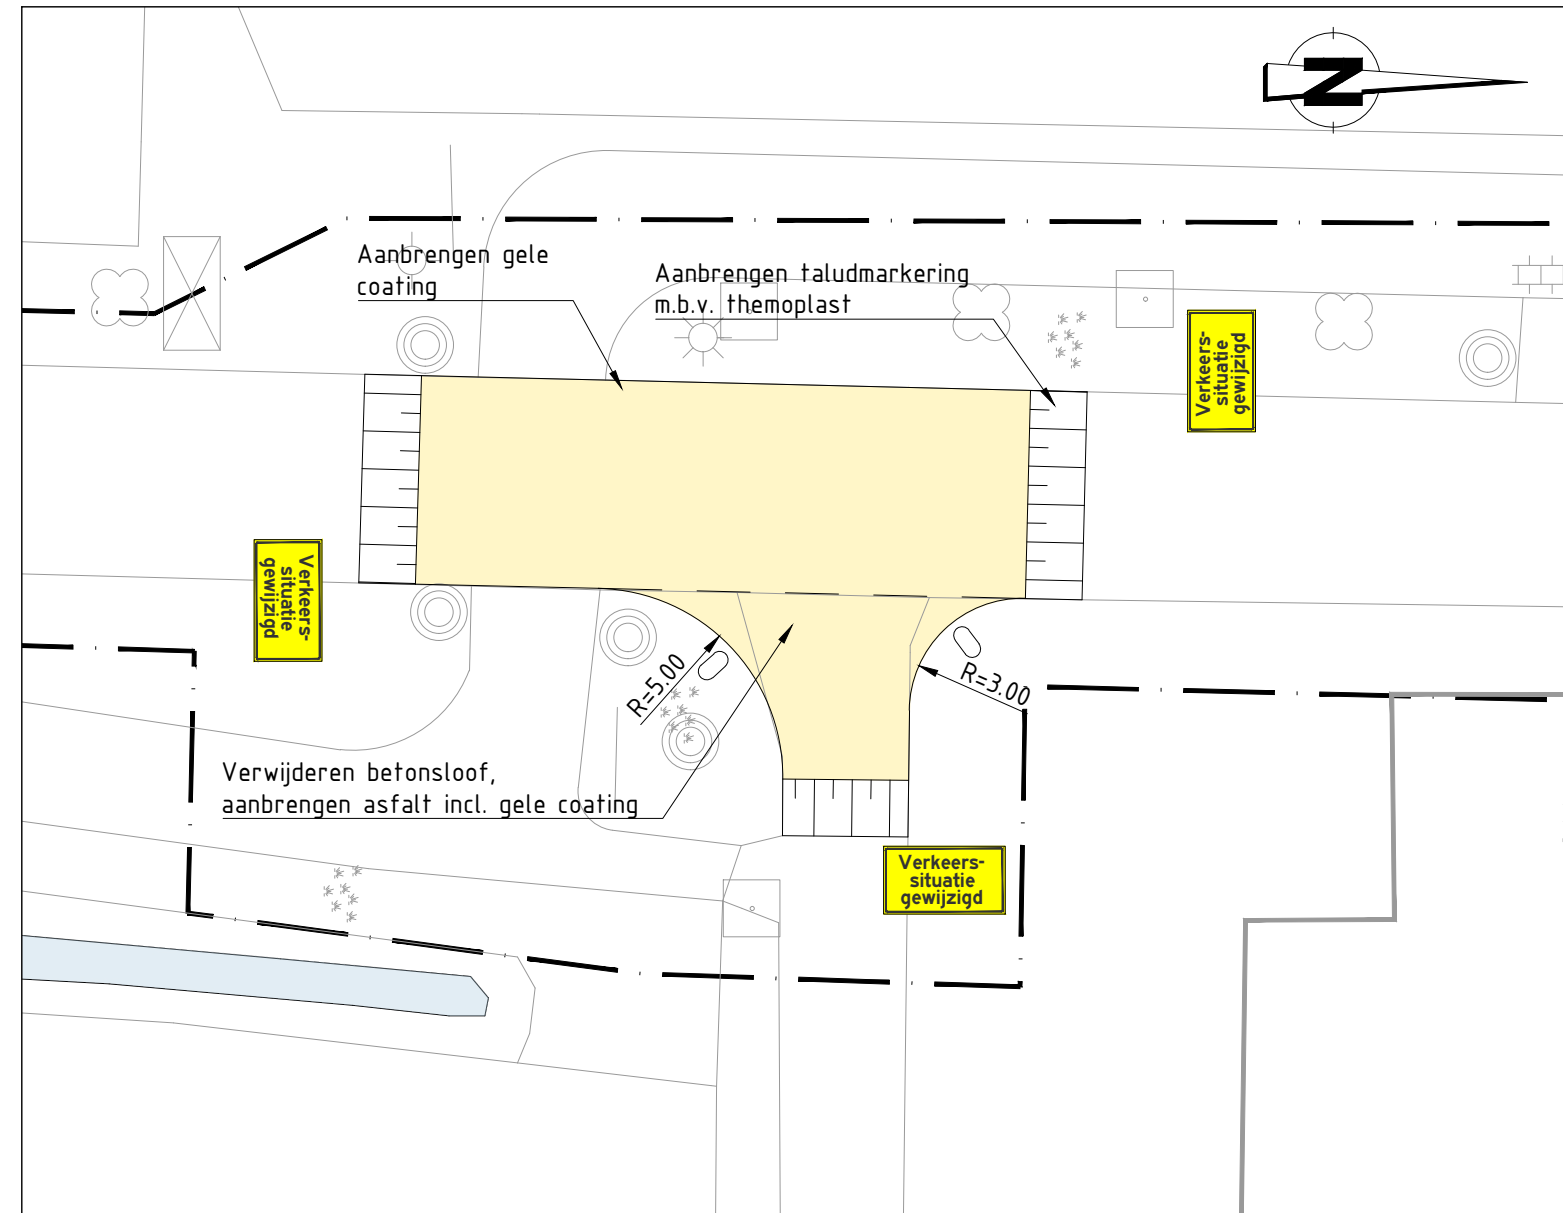


02. Aanbrengen asfalt en gele coating, plateau a-nivo
SCHAAL 1 : 200

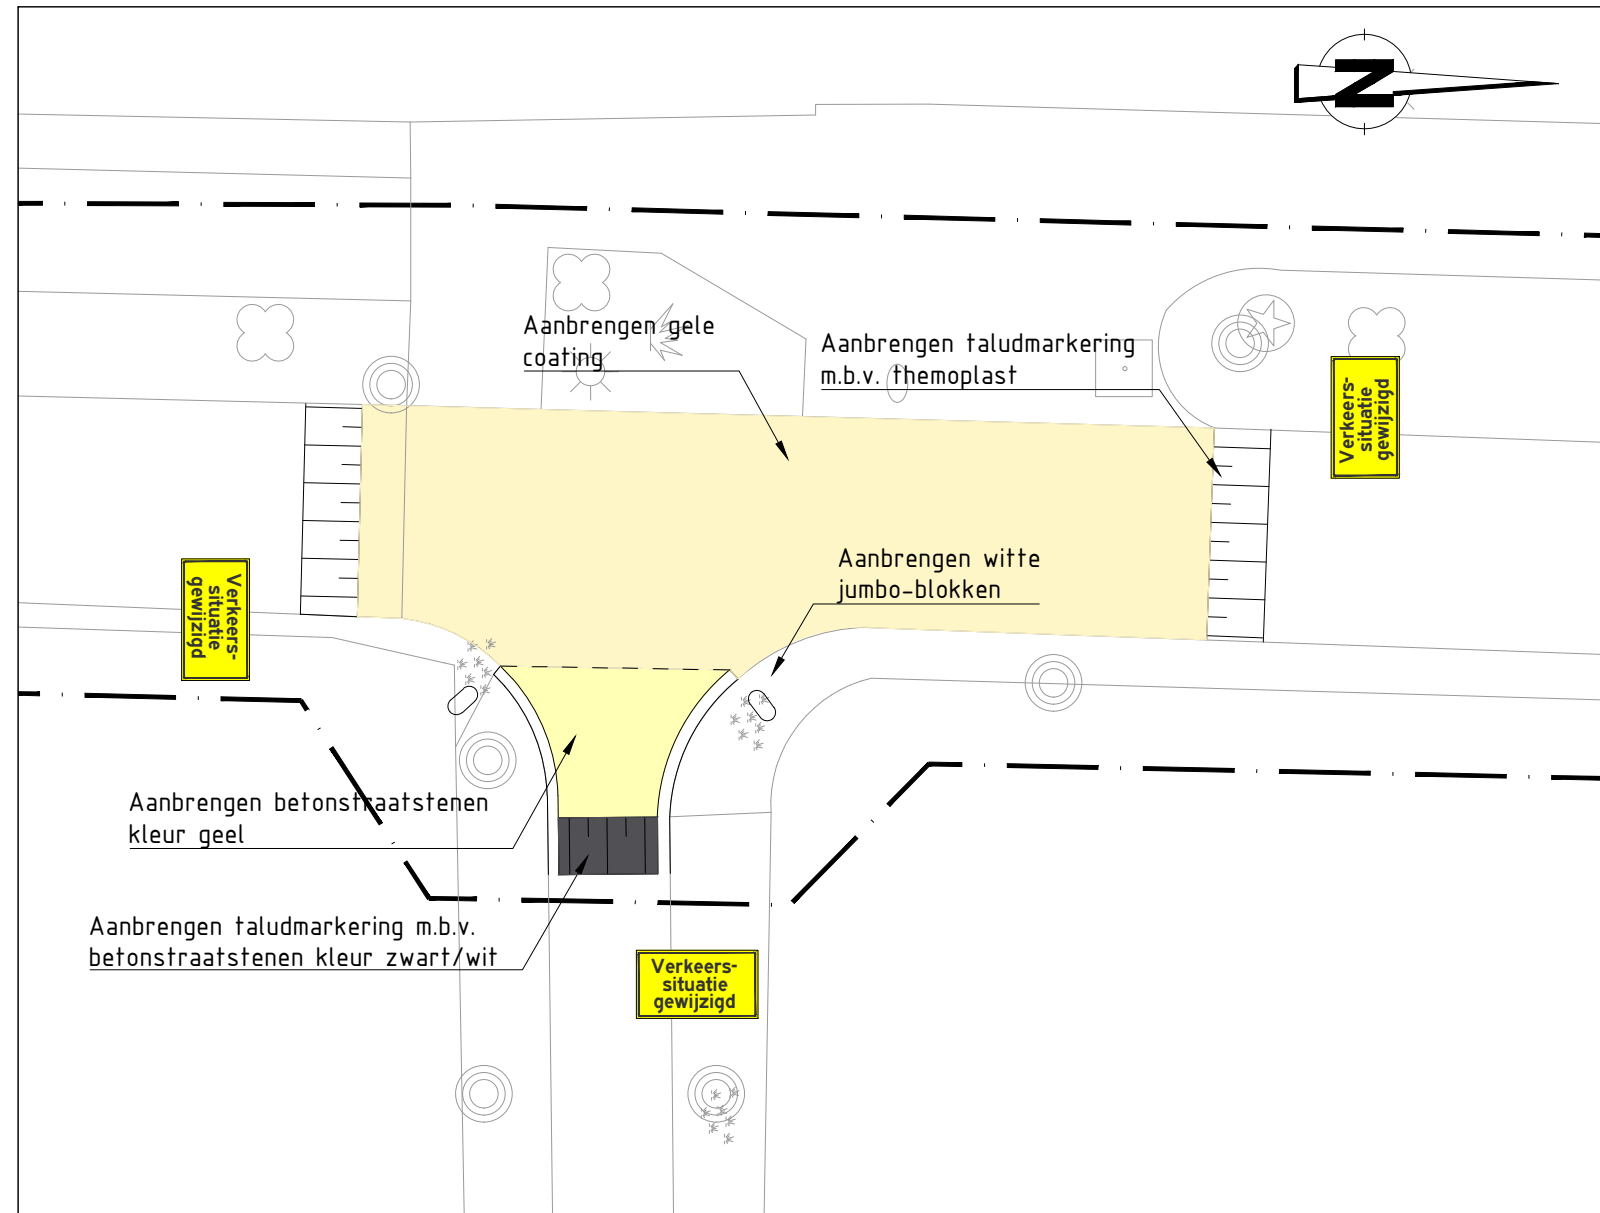


03. Aanbrengen gele coating & betonstraatstenen, plateau a-nivo
SCHAAL 1 : 200

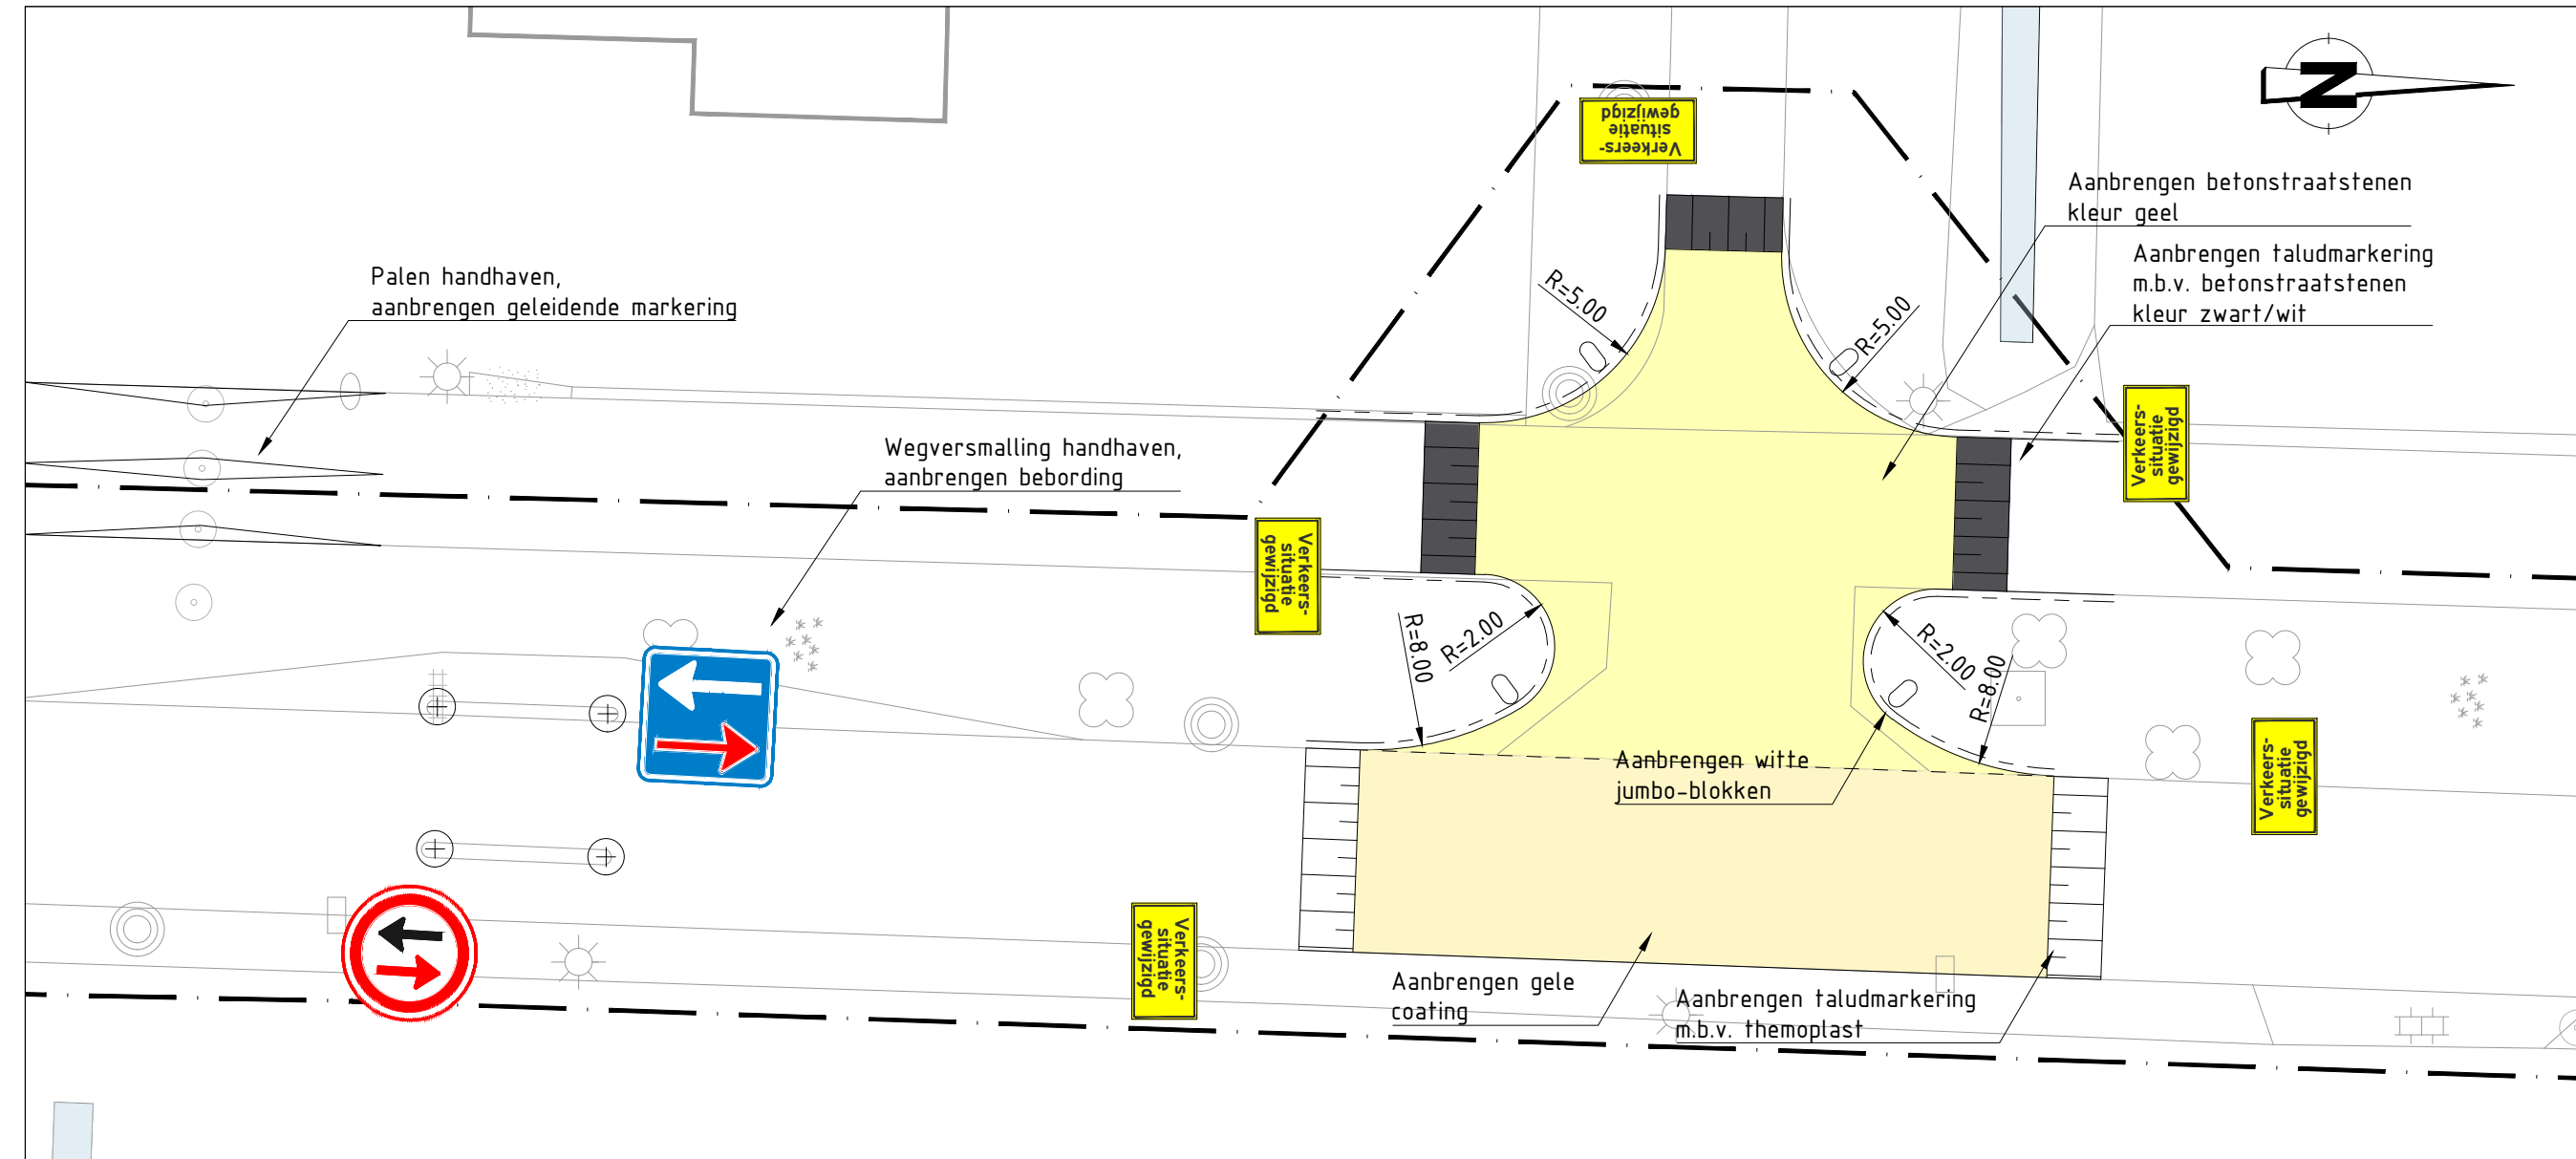


04. Aanbrengen gele coating & betonstraatstenen, plateau a-nivo
SCHAAL 1 : 200

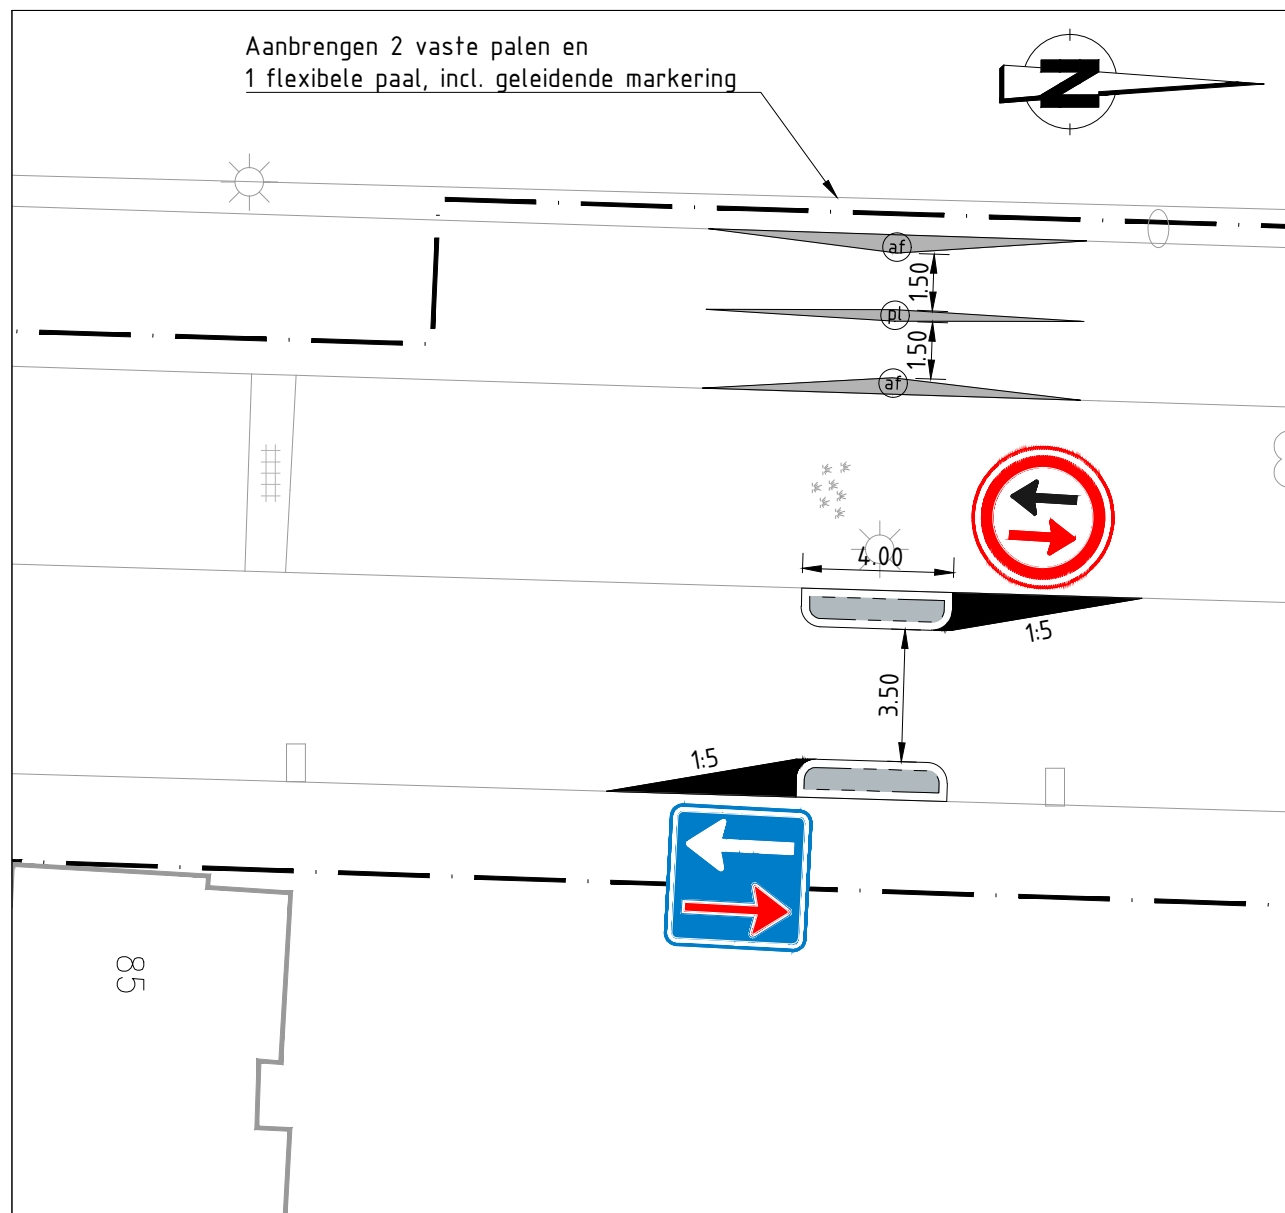


05. Aanbrengen wegversmalling
SCHAAL 1 : 200

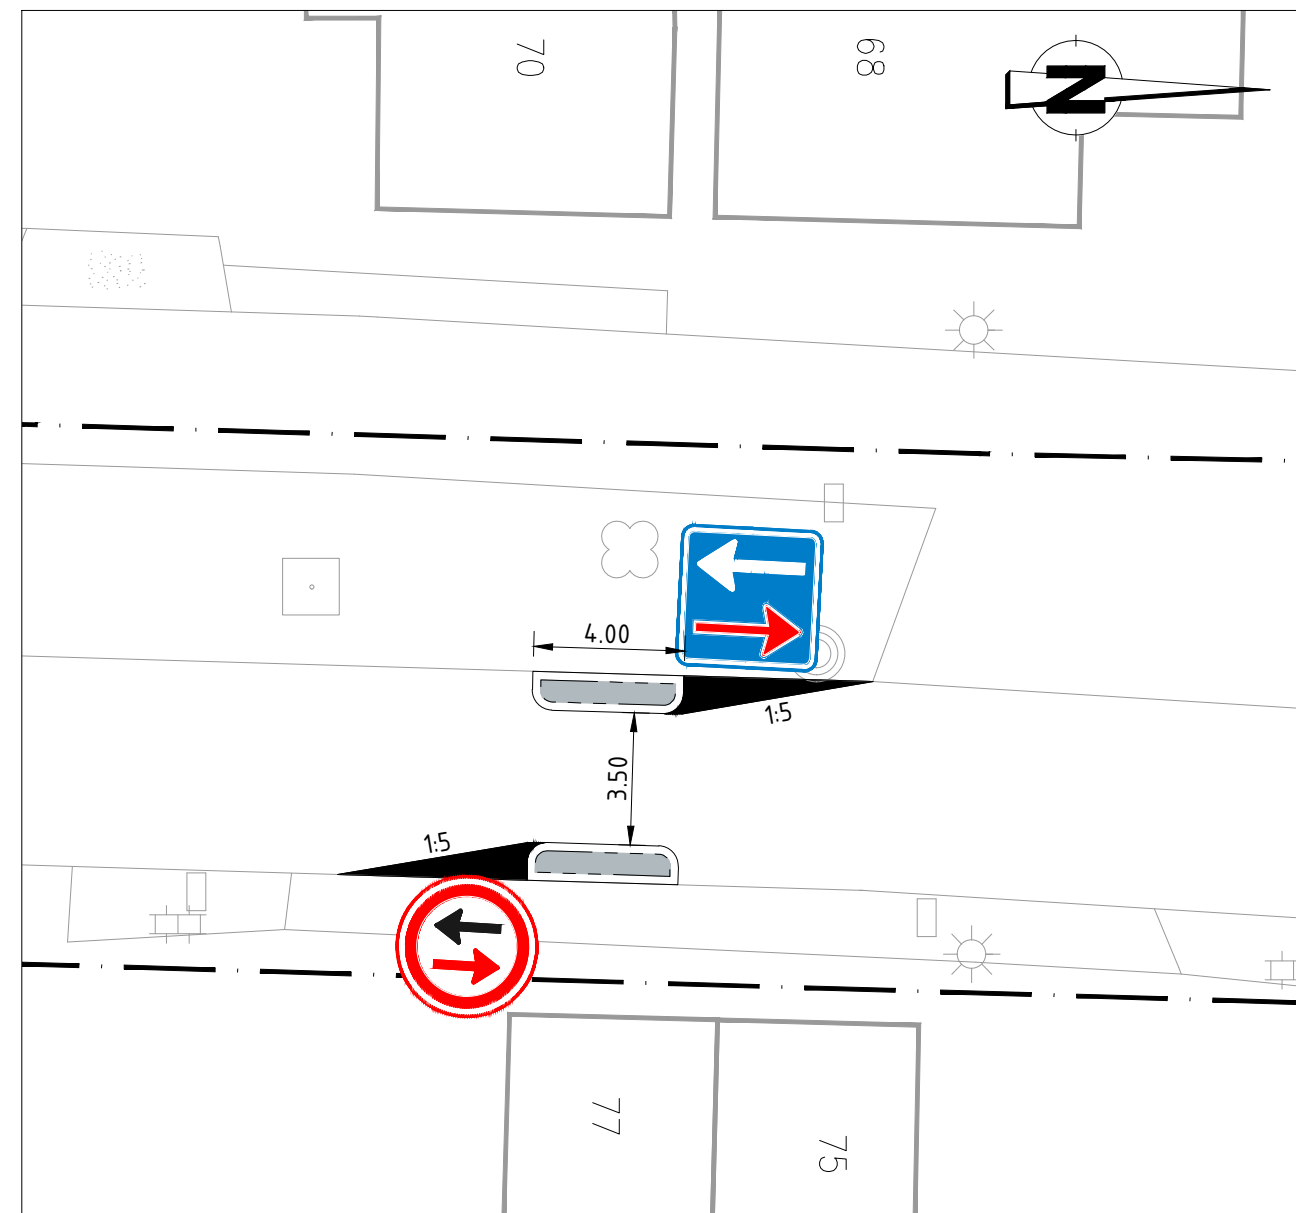


06. Aanbrengen wegversmalling
SCHAAL 1 : 200

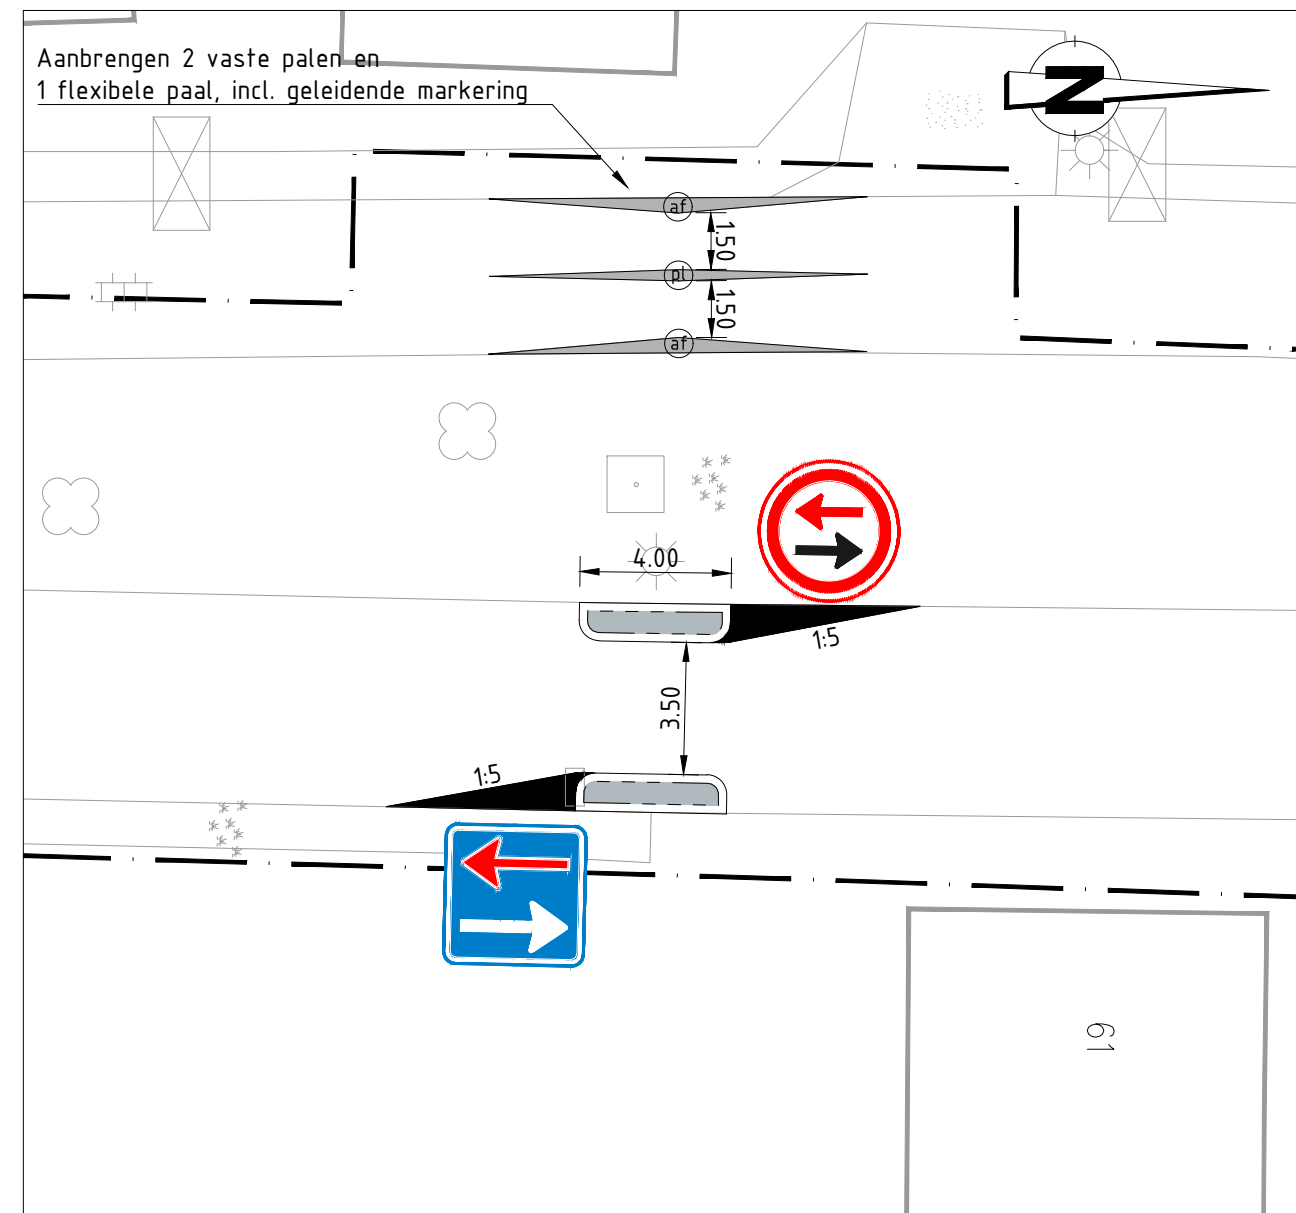


07. Aanbrengen wegversmalling
SCHAAL 1 : 200

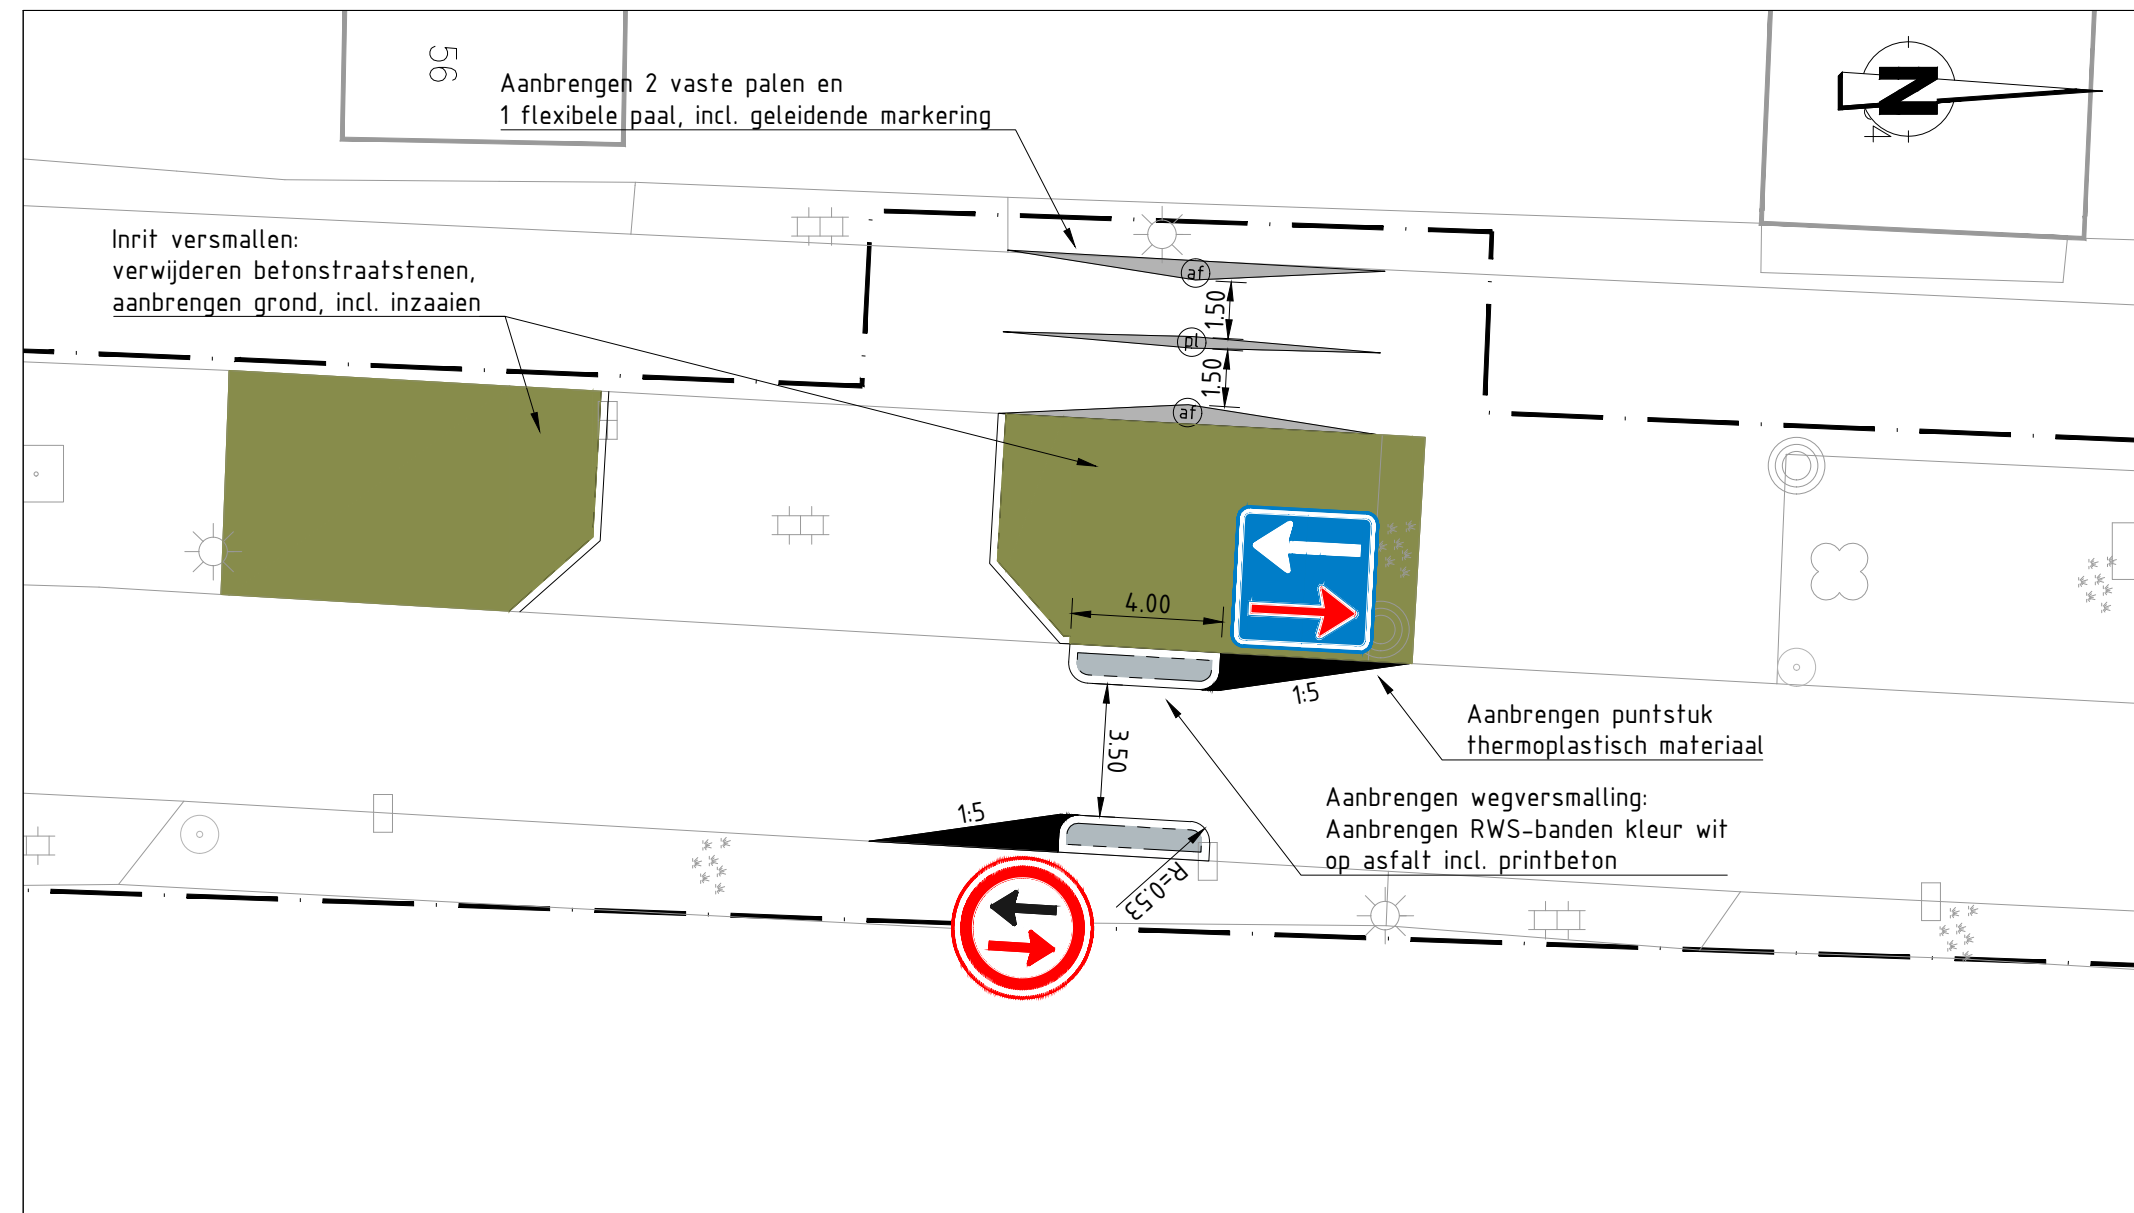

08. Aanbrengen wegversmalling & aanpassen inrit
SCHAAL 1 : 200

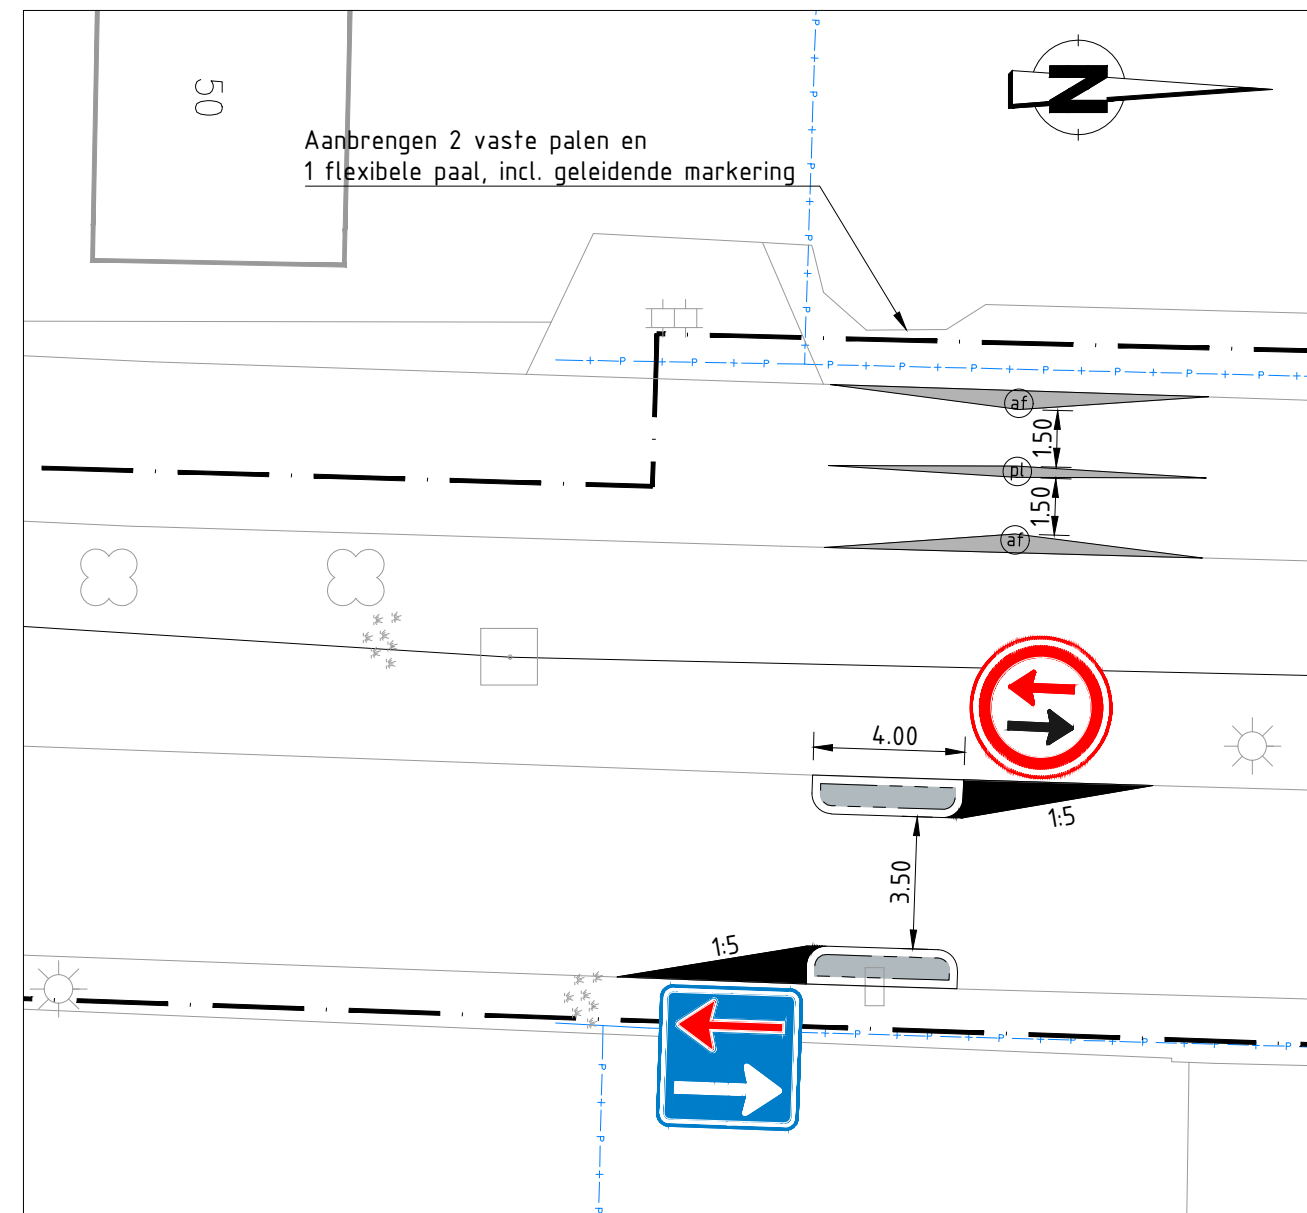

09. Aanbrengen wegversmalling
SCHAAL 1 : 200

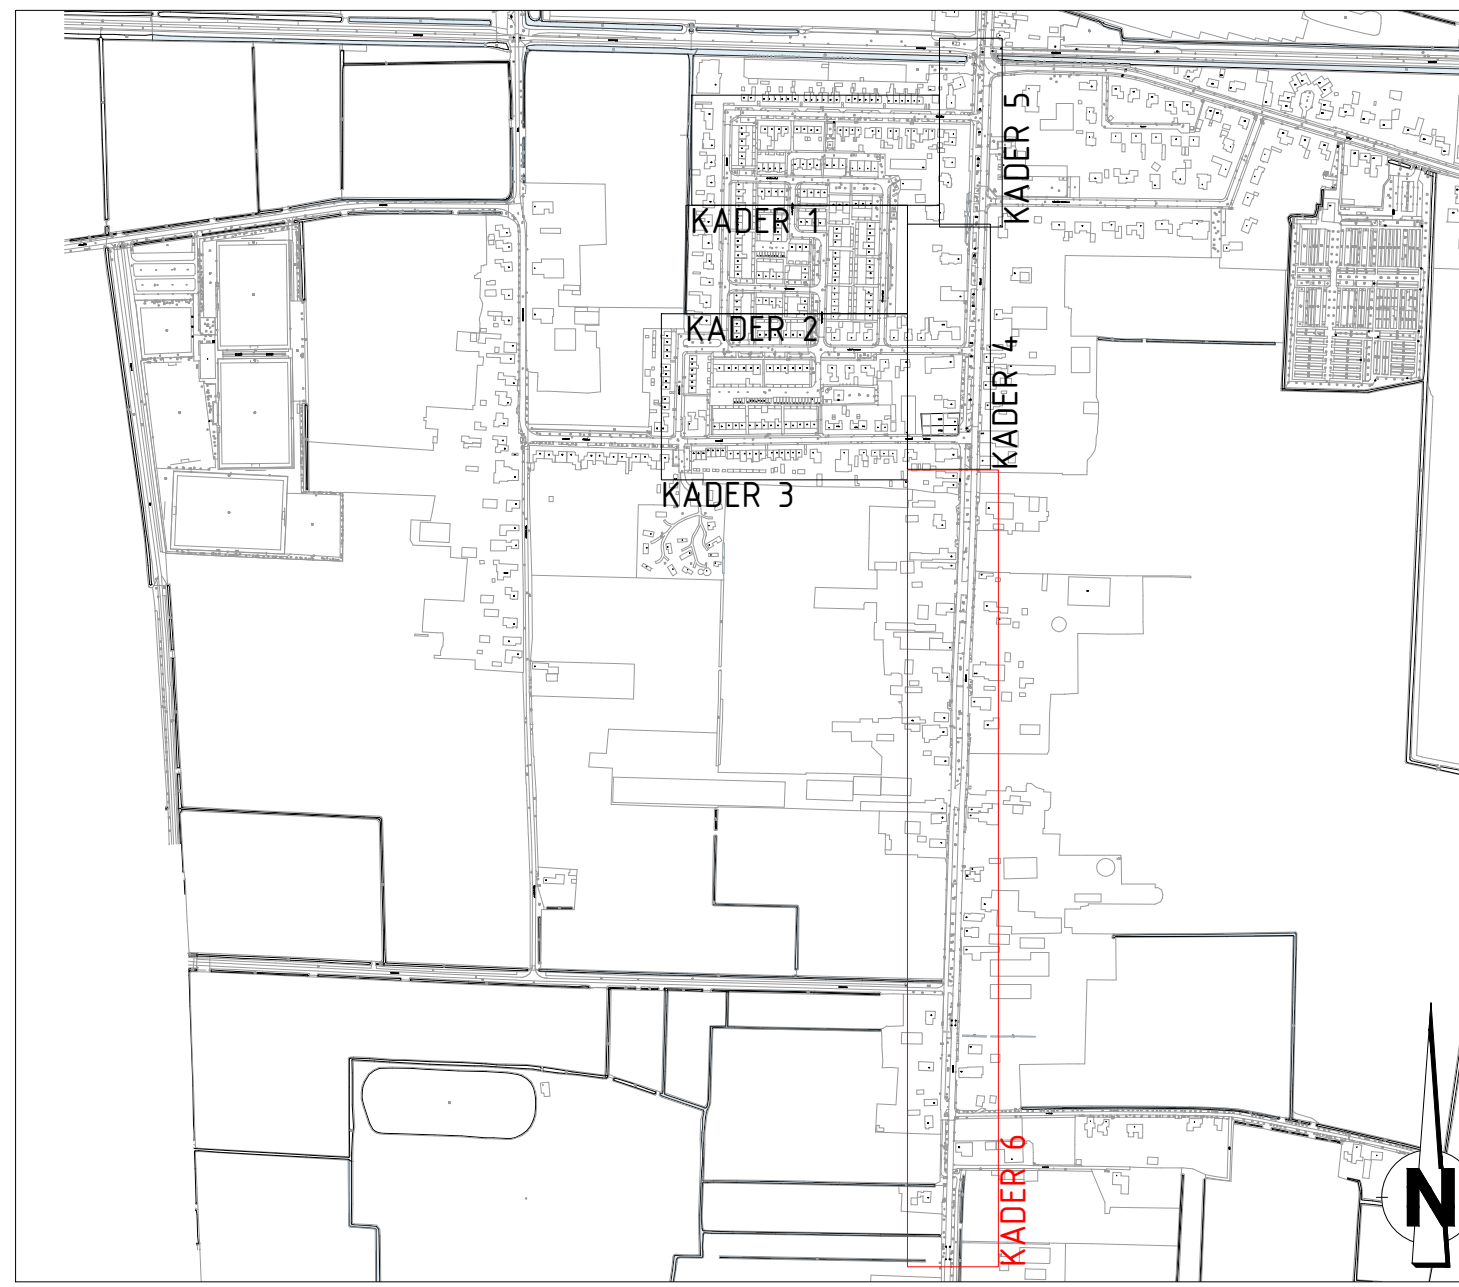

Situatieoverzicht
SCHAAL 1 : 7500

OPMERKINGEN

- Coördinatensysteem RD (x, y);
- Maten in meters, tenzij anders vermeld;
- Materiaalmaten in millimeters, tenzij anders vermeld;
- Peilmaten in meters t.o.v. NAP, tenzij anders vermeld;
- Diameters in millimeters, tenzij anders vermeld;
- Maten exclusief kantopsluitingen;
- Ligging kabels en leiding zijn ter indicatie.

Versie	Datum	Geleend door	Omschrijving		
Opdrachtgever					
Gemeente Waalwijk					
Project					
Reconstructie Schrevelstraat – Poolsestraat e.o.					
Onderdeel					
Definitief Ontwerp – Bovengrondse infra Nieuwevaart – verkeerskundige aanpassingen					
Getekend door JvH	Gecontroleerd door AM	Vrijgegeven door AM	Projectnummer 102303	Formaat (A1) 594x1260 mm	Status Definitief Schaal (divers)
Parasat/Datum 28-04-2025	Parasat/Datum 28-04-2025	Parasat/Datum 28-04-2025	Besteknummer 2116-A	Tekeningnummer 102303-00-BG-05	Blad 1 / 1



Atab civiele techniek

Vierlingsstraat 51
4251 LC Merkenbo
T +31 (0)183 820368
E vraag@atabcivieletechniek.nl