




1 Acer platanoides 'Royal Red'



2 Robinia pseudoacacia Bessoniana

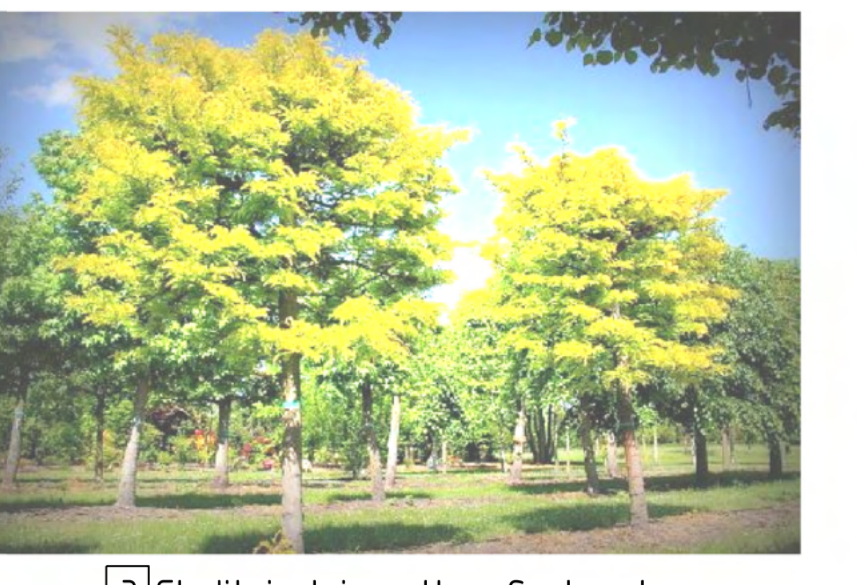

3 Gleditsia triacanthos Sunburst



4 Prunus serrulata Royal Burgundy



5 Prunus x gondouinii 'Schnee'



6 Prunus accolade



7 Liquidambar styraciflua 'Slender silhouette'



8 Quercus robur Fastigiata Koster



9 Amelanchier lamarckii (heester)




10 Cornus kousa (heester)



11 Fagus sylvatica 'Atropunicea' (haag)



12 Symphoricarpos chenaultii 'Hancock'

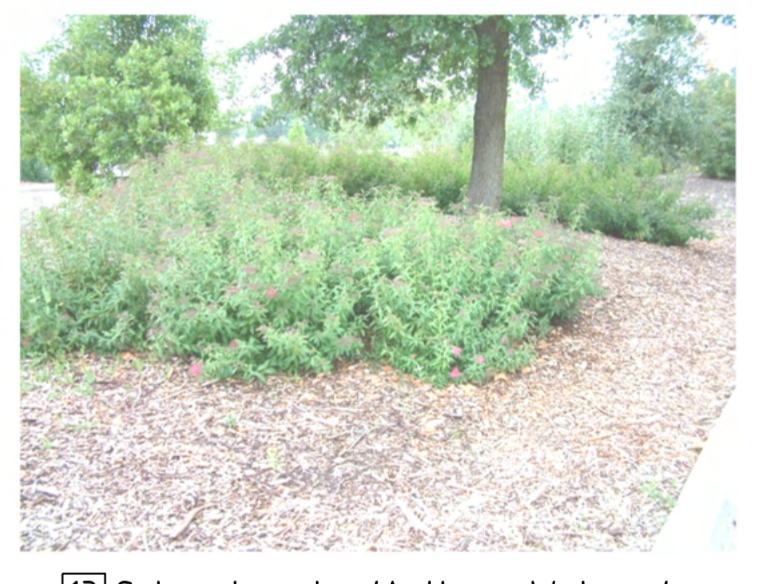

13 Spirea japonica 'Anthony Waterer'



14 Elaeagnus ebbingei

14-04-2022	banken en afvalbak verplaatsen, bestaande haag verw., boom handh.	RM
27-01-2022	Aanpassing n.a.v. enquête	RM
16-08-'21	Aanpassing afm. ontwikkeling, br. rijbaan	JvH
01-07-'20	Extra parkeerplaatsen zuidzijde	JvH

Gemeente **Waalwijk** Team Ontwerp Openbare Ruimte (TOOR)

### Aanpassing buurthuis De Amstel e.o.

Nieuwe situatie  
VOORLOPIG ONTWERP

Taxandrieweg 6 5161 PA Waalwijk Tel: 0416 - 683 456 Fax: 0416 - 683 438 www.waalwijk.nl	Gelokkend : J. van Heeswijk Gecontroleerd : P. Nieuwerth Bestandsnaam : 1745-V0 dgn Documenttype : TEKENING Formaat : A1	Status : Definitief Datum : 16-08-2019 Bladnummer : 1 van 1 Projectnummer : 1745 Schaal : 1:200	Tekeningnummer: <b>1745-3101-6</b>
---	--	---	---------------------------------------