




principe detail schijnplateau 30 km/u
schaal: 1 : 50

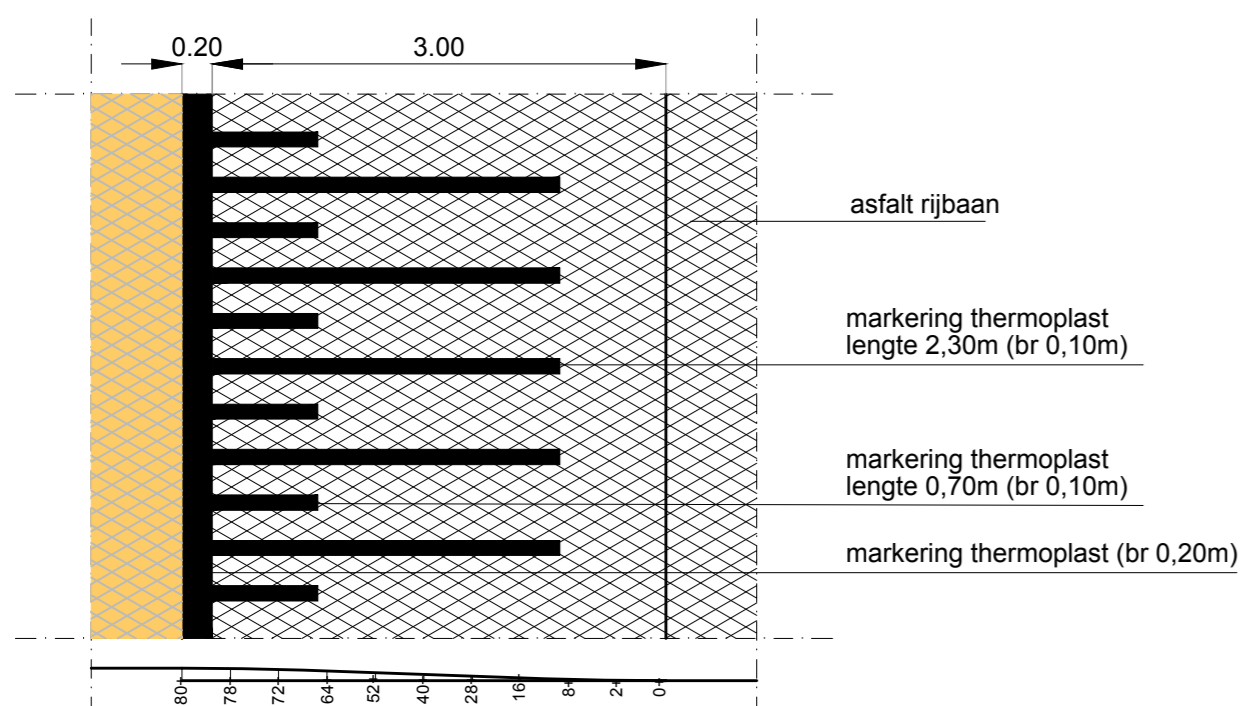

principe detail talud plateau 60 km/u asphalt 80 mm
schaal: 1 : 50

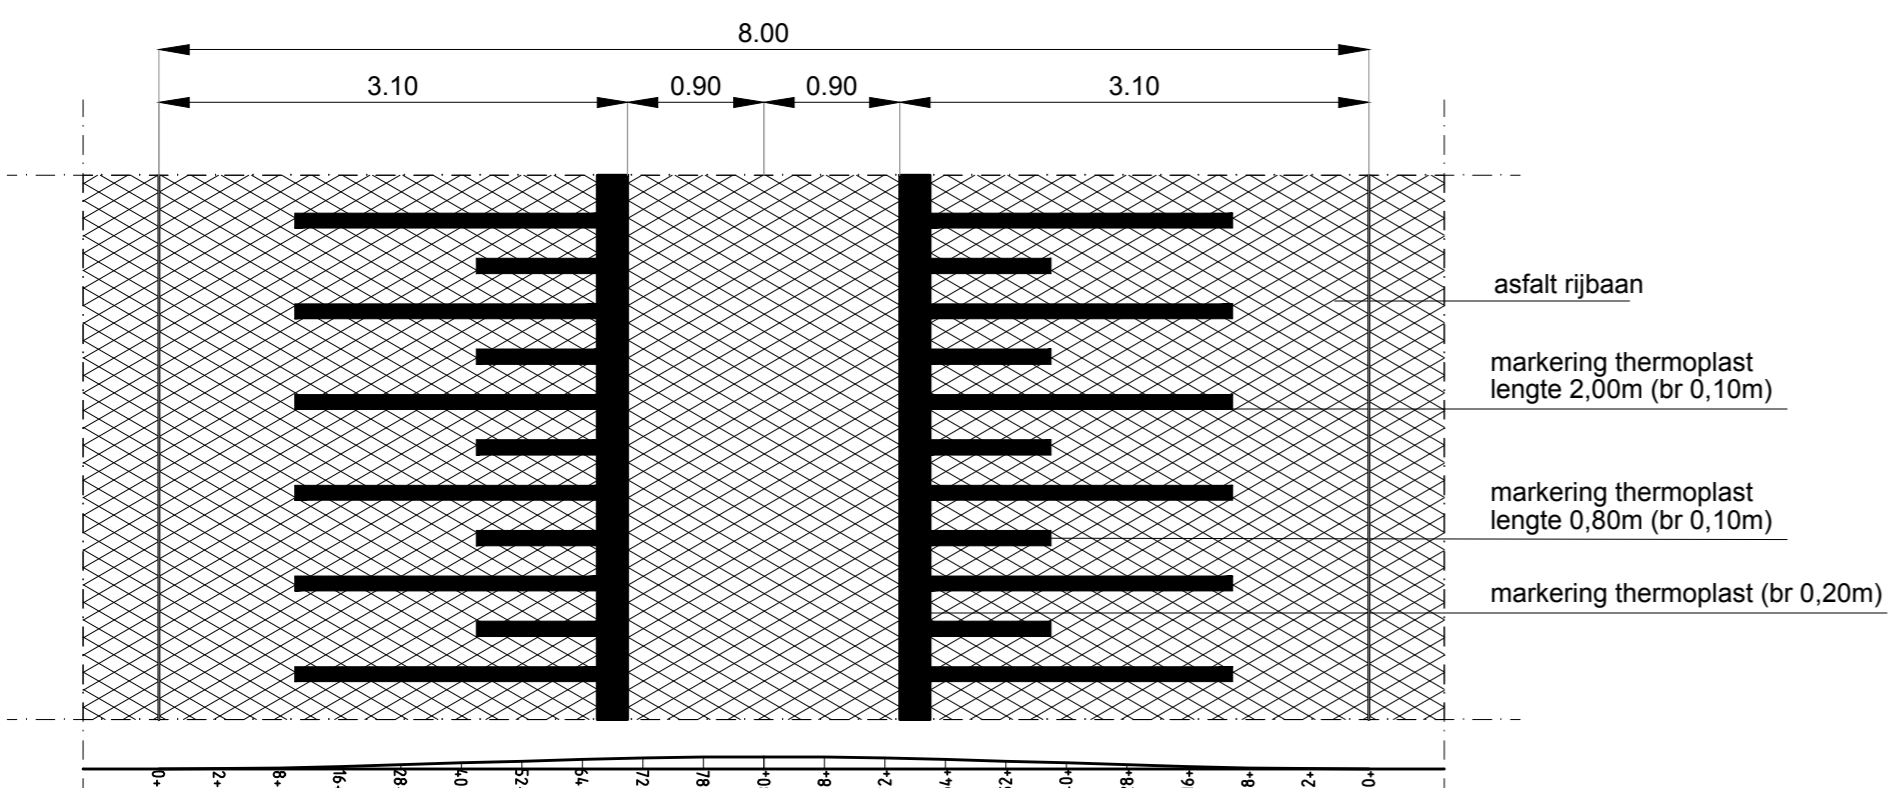

principe detail drempel 60 km/u asphalt 80 mm
schaal: 1 : 50

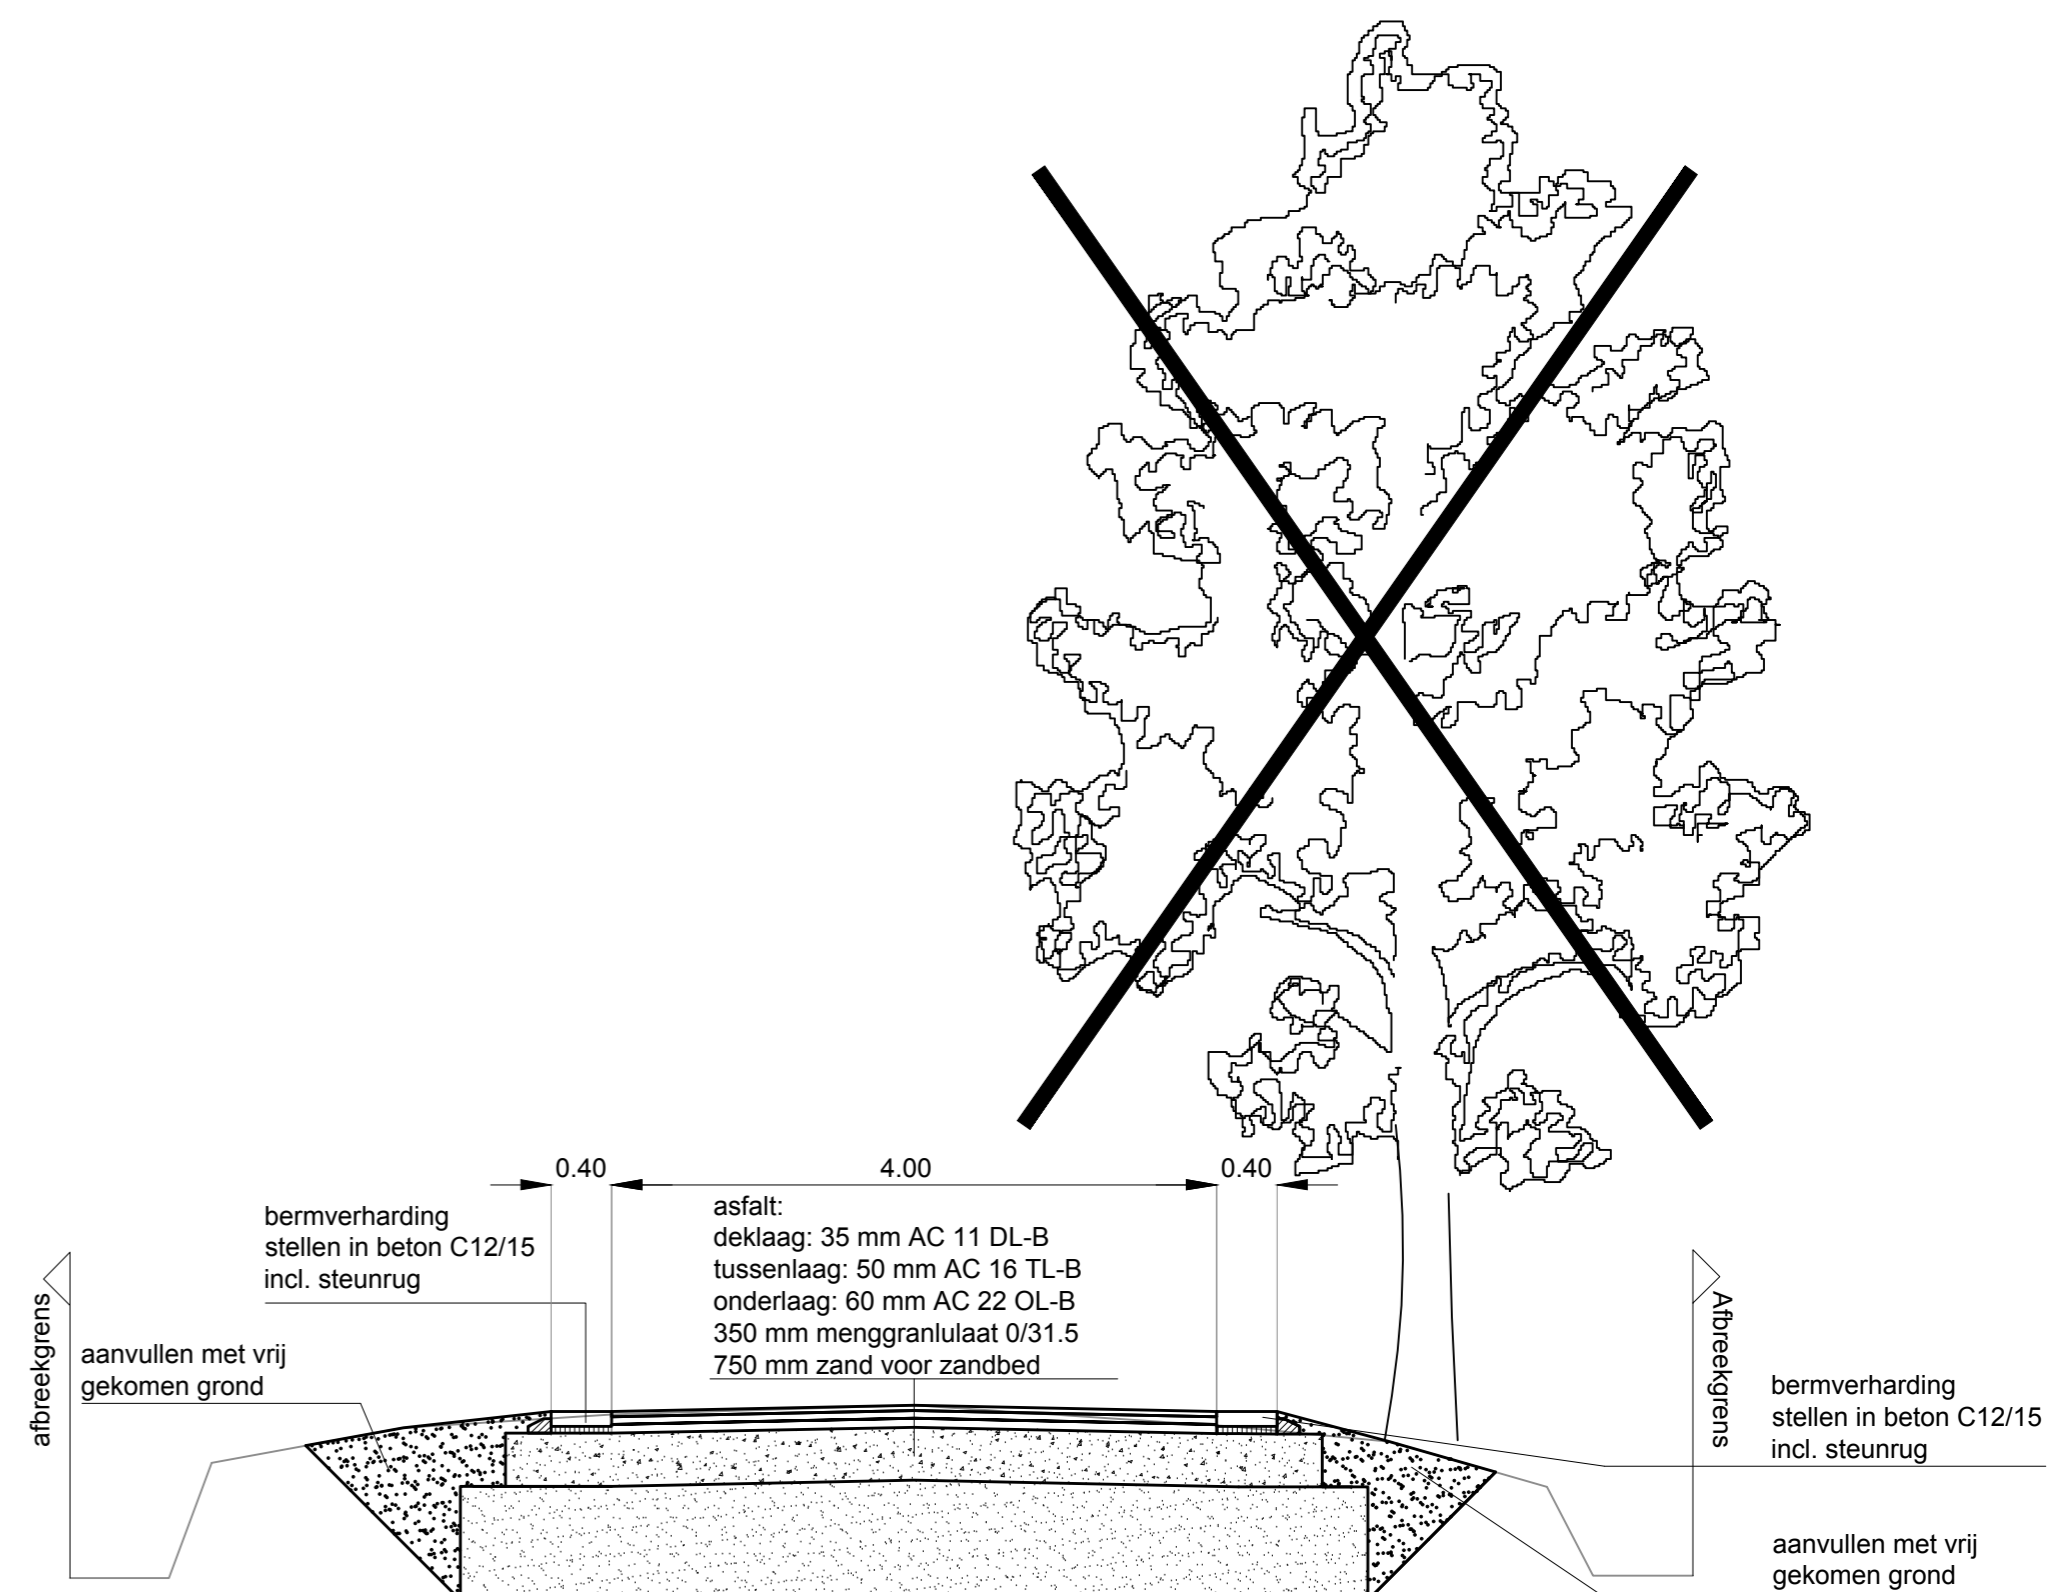

Dwarsprofiel A-A
schaal: 1 : 50

		Vestiging Vught De Ring 12 5261 LM Vught 073-2200055 ra-plus.nl	
Opdrachtgever:	Gemeente Waalwijk		
Project:	Herinrichting Vrouwkенсаvaartsestraat		
Onderdeel:	Voorontwerp Details/dwarsprofiel		
Getekend: D.Mu	d.d. 31-05-2023	Schaal: 1:50	Projectnr.: 22543.1
Revisie: B	d.d. 28-09-2023	Formaat: A2	Blad 2 van 2
Status: concept	Gecc.: M.La	Gez.: M.La	Dir.: P:\22543.1 Gem. Waalwijk tE. Ontwerp\18. Ontwerp
			Tekeningnr.: 22543.1 E18 VO