


VERKLARING

	RUBAAN (GEBAKKEN KLINKERS, KLEUR BRUIN)
	PLATEAU (BETONSTRAATSTENEN, KLEUR GEEL)
	PARKEREN (BETONSTRAATSTENEN, KLEUR ZWAR)
	GOENE PARKEERPLAATSEN (MATERIAAL N.T.B.)
	TROTTOIR (DUBBELBETONSTRAATSTENEN, KLEUR
	FIETSPAD (TEGELS, KLEUR ROOD)
	GAZON / GRAS
	BEPLANTING
	WADU/GREPPEL (WATERBERGING)
	HEESTERS
	BOOM (NIEUW)
	BOOM (BESTAAND)
	TE KAPPEN BOOM
	LICHTMAST
	CONTAINERVERZAMELPLAATS
	NIEUWE RIJLING
	PROJECTGREN

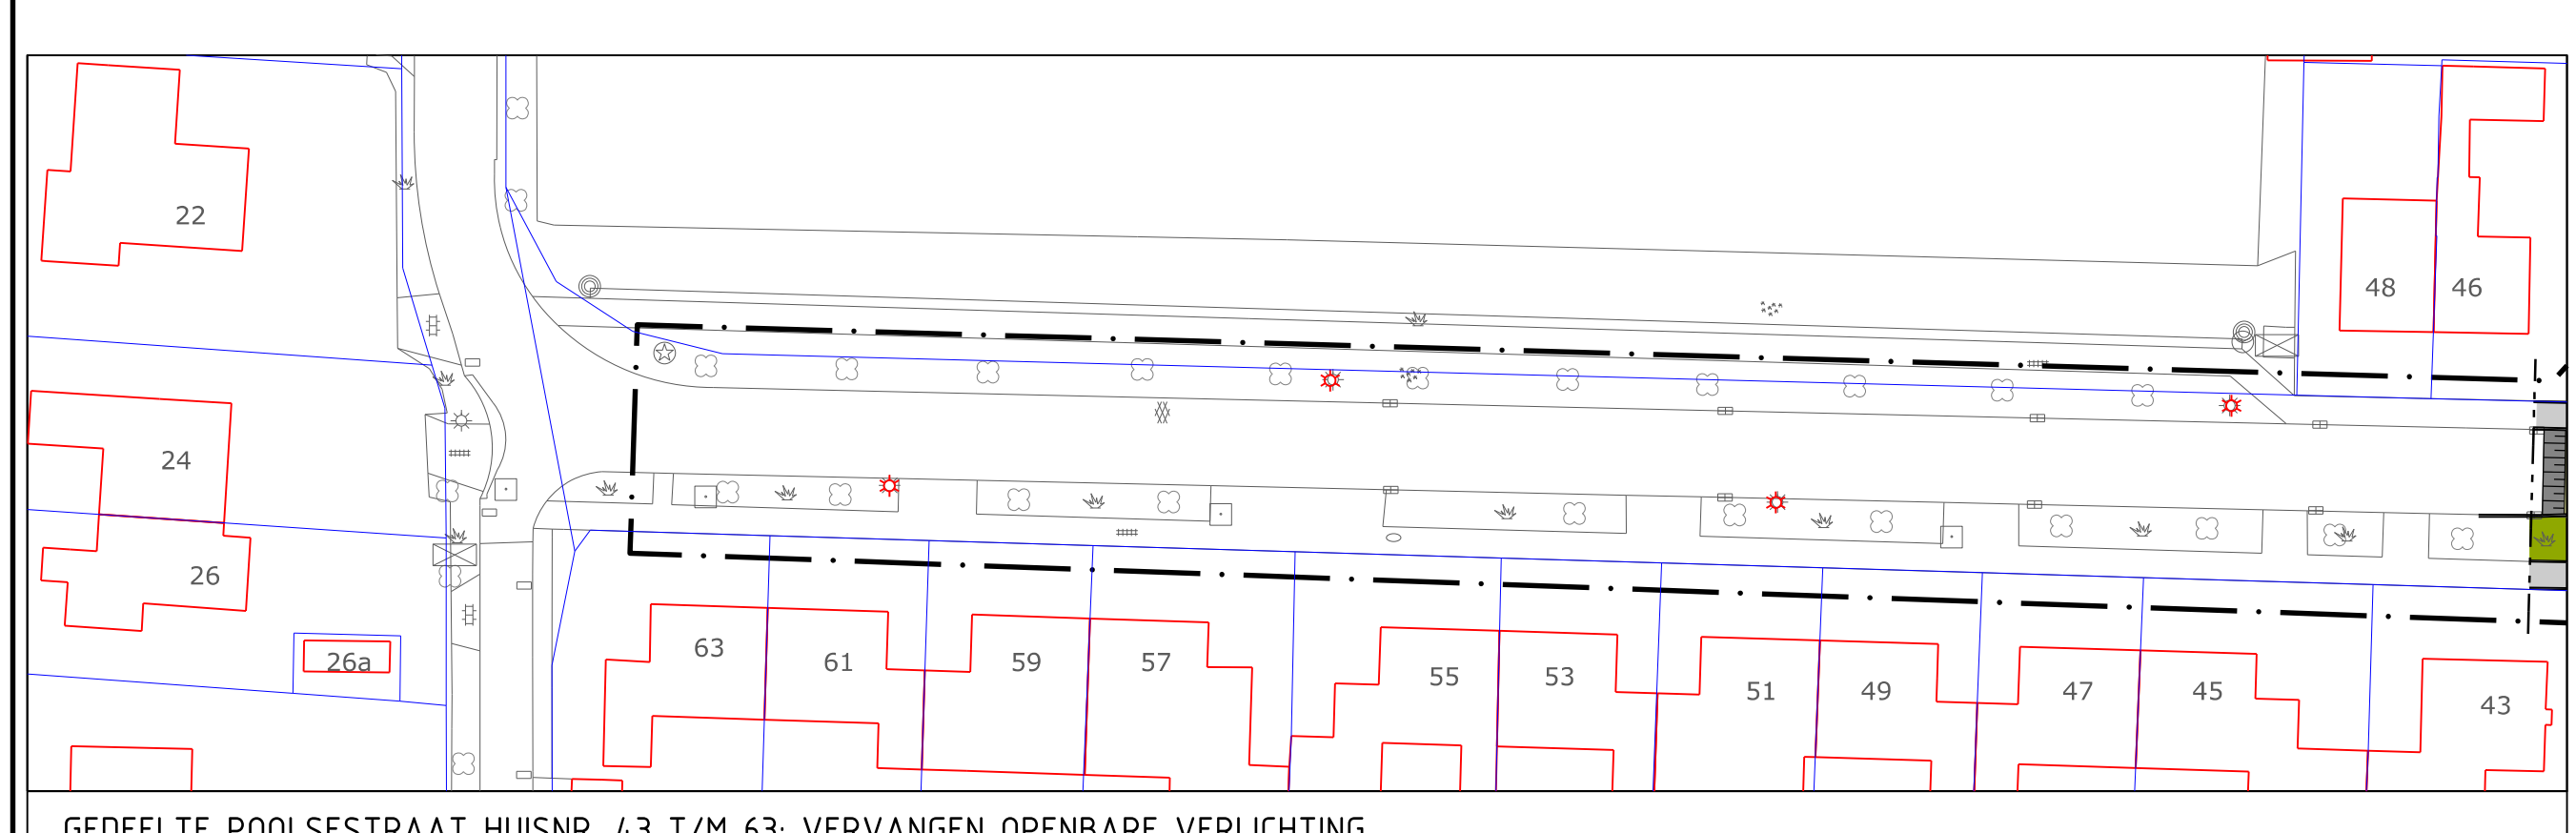

GEDEELTE POOLSESTRAAT HUISNR. 43 T/M 63: VERVERGEN OPENBARE VERLICHTING

02 23-11-2023 JvH JK Aanpassing aansluiting Nieuwevaart, Toepassen groene parkeerplaatsen
 01 22-06-2023 JvH JK Bomen handhaven, aanpassing inrichting diverse lokaties
 Wijk Datum Tek. Contr. Omschrijving

Gemeente Waalwijk Team Ontwerp Openbare Ruimte (TOOR)

RECONSTRUCTIE SCHREVELSTRAAT, POOLSESTRAAT E.O.
 SITUATIE TEKENING
 VOORLOPIG ONTWERP

Taxandrieweg 6 5161 PA, Waalwijk
 Tel: 0476 - 61 456 Bestandsnaam: 2116-V0.dgn
 Fax: 0476 - 61 381 Documenttype: TEKENING
 www.waalwijk.nl Formaat: A0x(Bx)x(Dx)

Status: Concept
 Datum: 10-01-2023
 Bladnummer: 1 van 1
 Projectnummer: 2116
 Schaal: 1:500

Tekeningnummer: 2116-3101-2