

# Beplantingsoverzicht


12 juni 2023



072-5

<b>Struweelhaag</b>	Circa 1,50m hoog
Oppervlakte ondergrond:	82 m <sup>1</sup>
Totaal aantal planten (7 per 1m <sup>1</sup> )	Aantal:
Plantmateriaal (keuze uit):	
Gewone beuk ( <i>Fagus sylvatica</i> )	
Haagbeuk ( <i>Carpinus betulus</i> )	
Portugese laurier ( <i>Prunus lusitanica 'Angustifolia'</i> )	574
Meidoorn ( <i>Crataegus monogyna</i> )	
Veldesdoorn ( <i>Acer campestre</i> )	
Gewone liguster ( <i>Ligstrum Vulgare</i> )	
Vuilboom ( <i>Rhamnus frangula</i> )	

Plantafstanden:

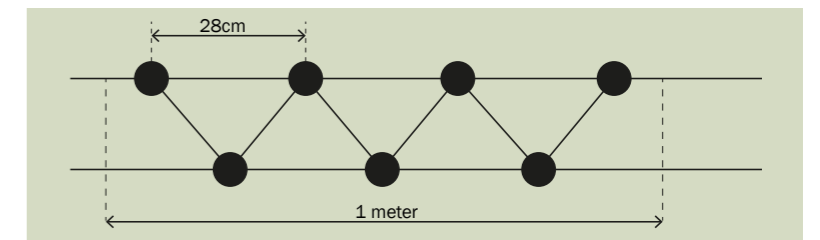

## Beplantingsoverzicht Oostdorperweg 199b, Wassenaar

Schaal: 1:500  
Datum: 12 juni 2023  
Projectnummer: SR220074  
Tekeningformaat: A3

