

Kenmerk R230018-011 Behandelaar Dhr. R Paans
Onderwerp Herstraten Eikenhorstlaan (oprit en afrit naar Rijksstraatweg)

Geachte bewoners,

Op maandag 01-07-2024 starten wij Meeuwisse Nederland B.V., in opdracht van de Gemeente Wassenaar met het herstraten van de rijbaan aan de ventweg ter hoogte van de bushalte aan de Eikenhorstlaan/Rijksstraatweg. Tijdens de werkzaamheden aan de rijbaan is er een omleiding van toepassing voor het verkeer via de Eikenlaan.

Overlast

Meeuwisse Nederland B.V. doet tijdens de werkzaamheden al het mogelijke om de overlast te beperken en de veiligheid te bewaken.

Meer informatie


Heeft u naar aanleiding van deze brief nog vragen over de werkzaamheden dan kunt u contact opnemen met de uitvoerder van de firma Meeuwisse, de heer Rien Paans of Beytulah Durmus via telefoonnummer 070-3838704. Voor algemene vragen of meer informatie kunt u contact opnemen met Dhr. Jordi Boot toezichthouder namens de Gemeente Wassenaar, telefoonnummer: 14070.

Tot slot

Helaas betekenen de werkzaamheden enige overlast voor u en uw omgeving. Wij proberen dit zoveel mogelijk te beperken en vragen uw begrip en medewerking.

Met vriendelijke groet,
Rien Paans.

Uitvoerder Meeuwisse.

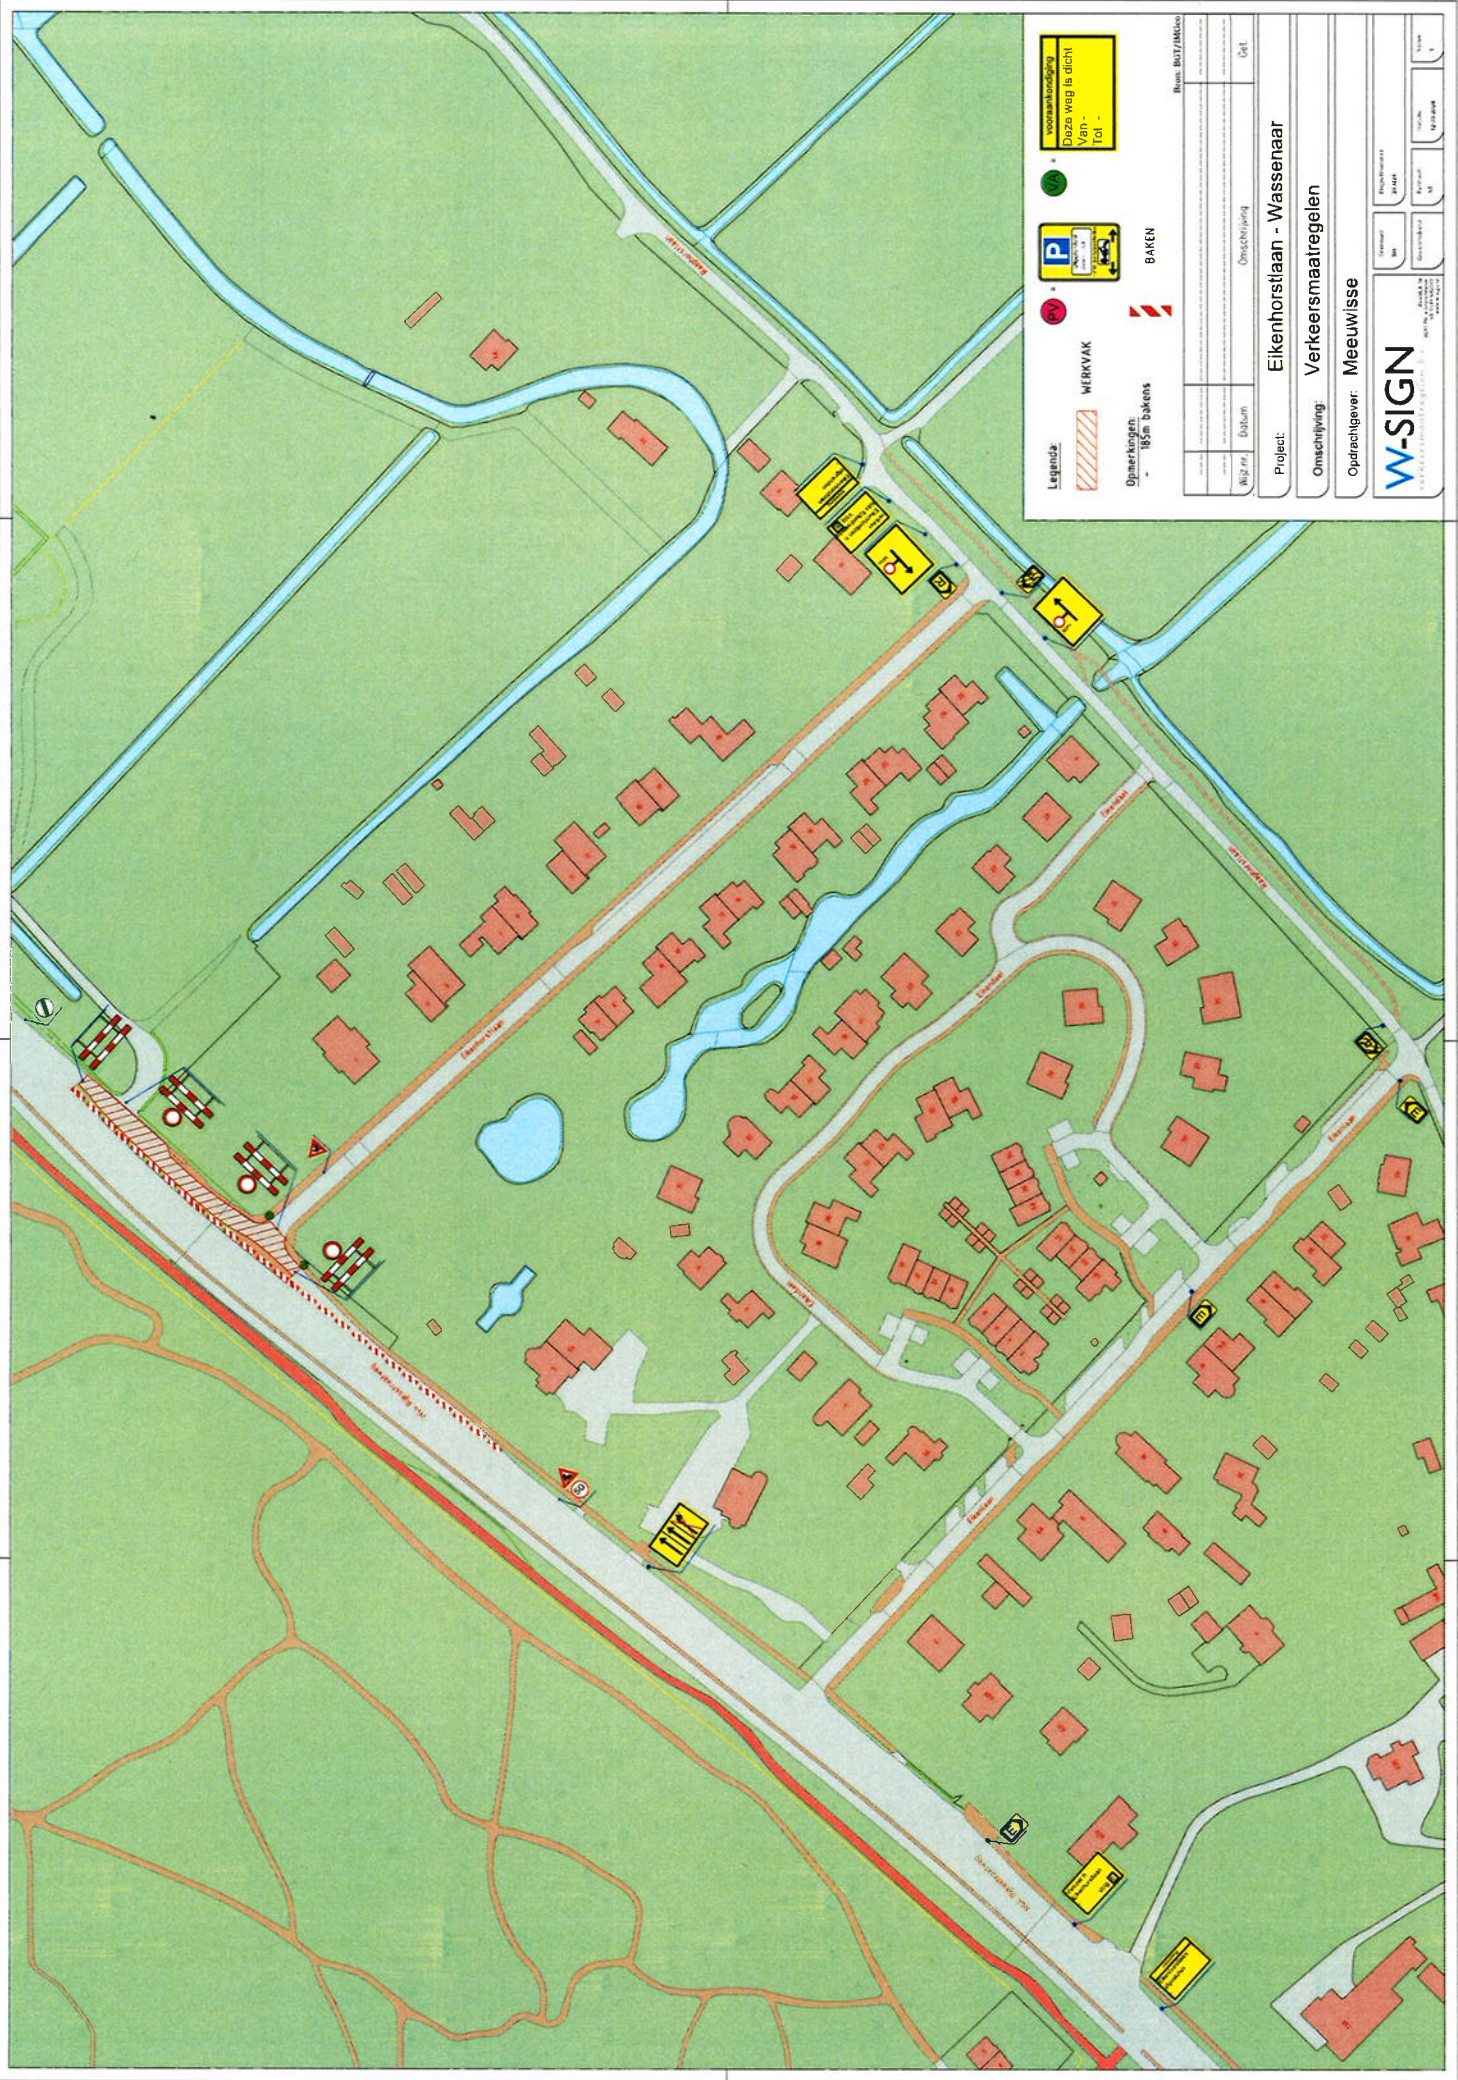

voorziening
 Deze weg is dicht
 Van Tol



BAKEN



WERKVAK



Bakens

Legende



Wisselborden

155m bakens

Blauw: BUI/JMK/ko	
Wisselborden	Onrechtlijnig
Wisselborden	Geel
Project: Eikenhorstlaan - Wassenaar	
Omschrijving: Verkeersmaatregelen	
Oprichter/lever: Meeuwisse	
Projectnummer	111111
Bestanddeel	111111
Projectleider	M
Ontwerper	M
Beoordelaar	M
Goedgekeurde	M
Uitgever	M
Datum	11/11/11
Scale	1:1000