



Schaal: 1:1,000 - Datum: 7/4/2024 - Versie: 1.0

Perceelinformatie

Perceelnummer: **ETD00H000478G0000**

Huidige eigenaar: Waterschap Rivierenland

Ruilperceel 1

Verkoop: 835 m²

- ⊙ Dijkpalen
- ▭ Kadastrale grenzen
- ▨ Verkoop




**Dijkversterking
Neder - Betuwe**

Grondvererving
Deeltraject 1



* Oppervlaktes zijn weergegeven als kadastraal oppervlak

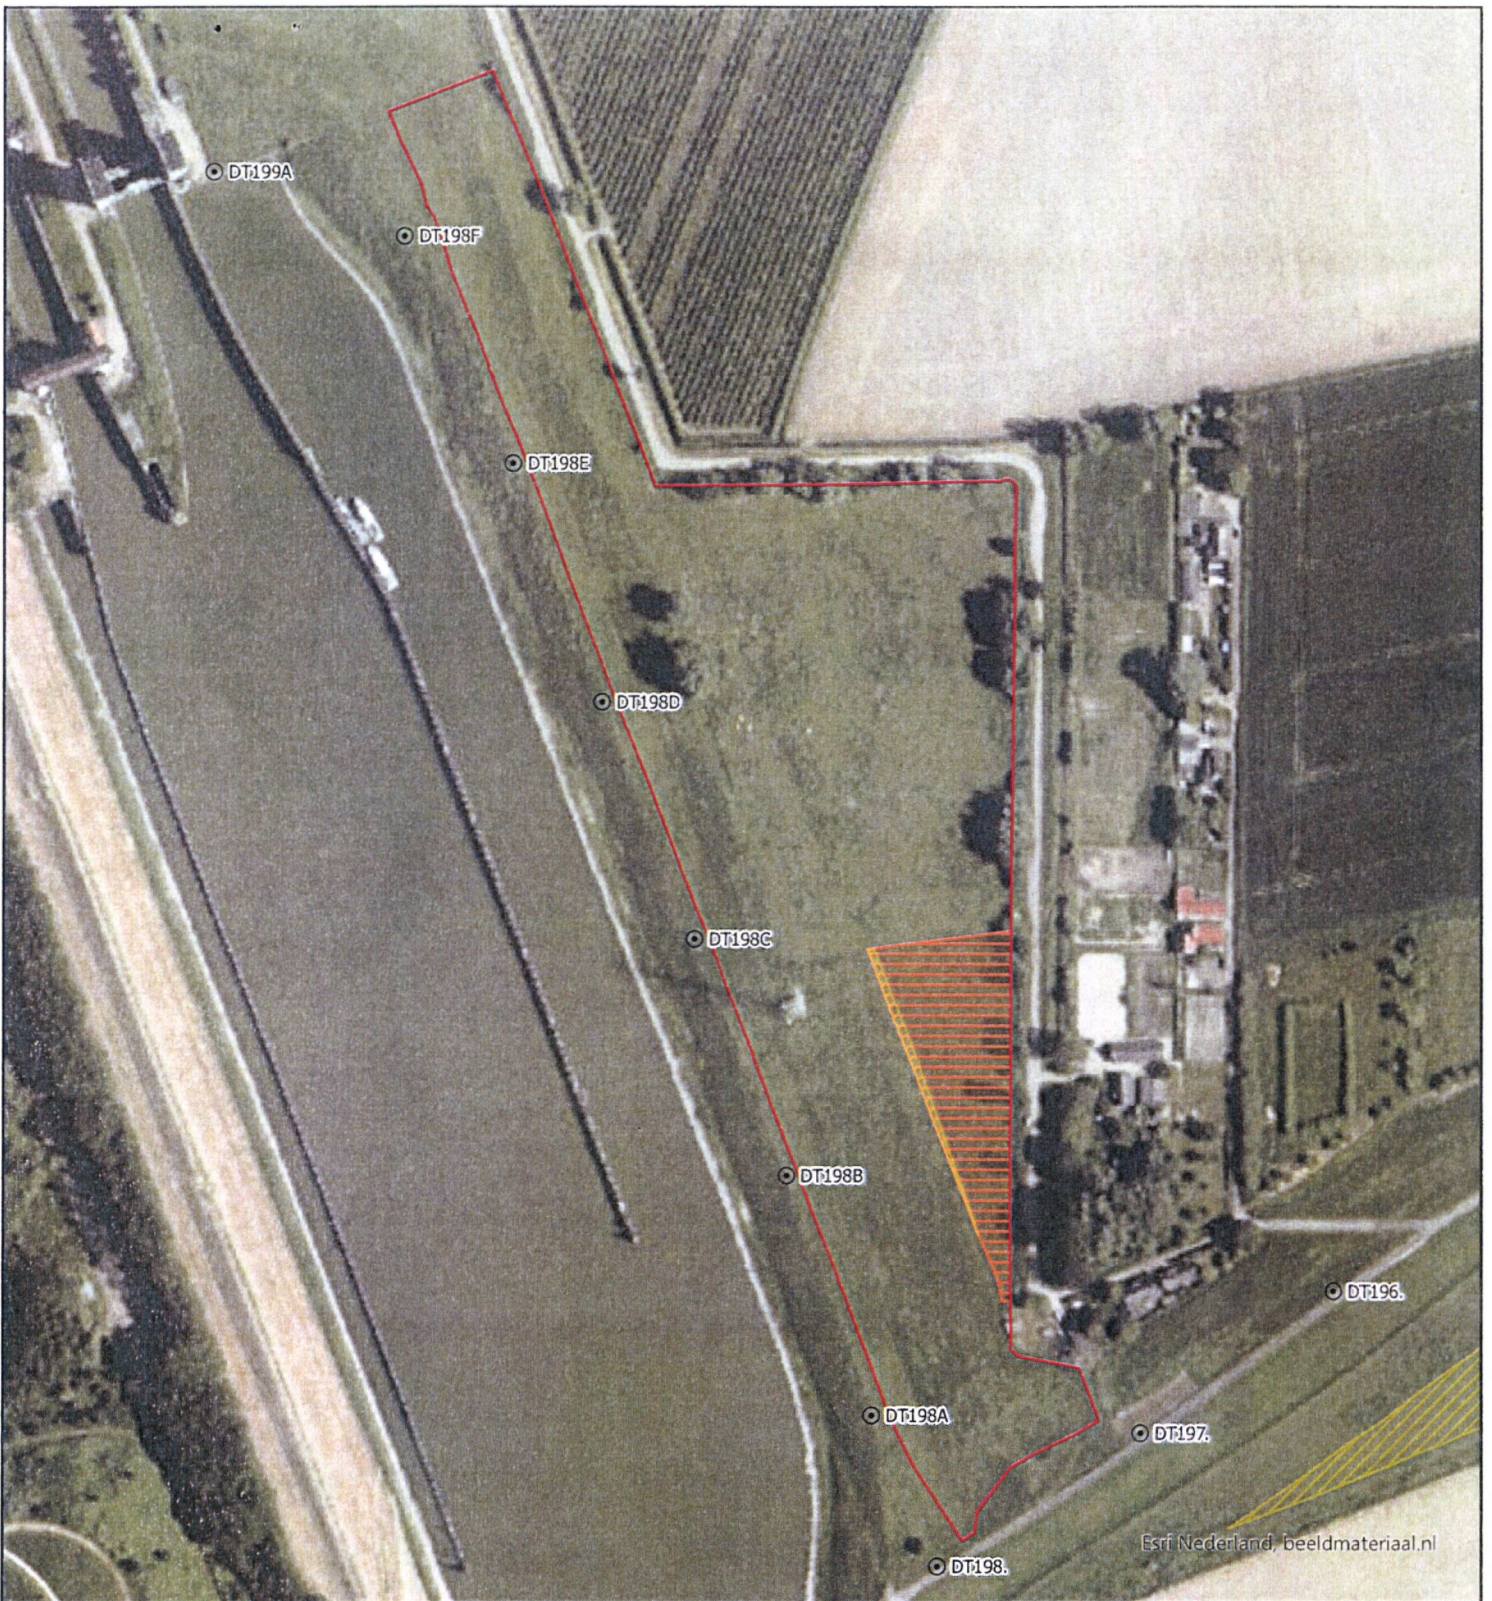

Schaal: 1:3,000 - Datum: 09/12/2024 - Versie:

Perceelinformatie

Perceelnummer: **ETD00H000814G0000**

Huidige eigenaar: Waterschap Rivierenland

Ruilperceel 2

Verkoop: 4740 m²

Werkstrook: 260 m²

* Oppervlaktes zijn weergegeven als kadastraal oppervlak

- Dijkpalen^{1,0}
-  Verkoop
-  Huidig Perceel
-  Werkstrook



**Dijkversterking
Neder - Betuwe**

Grondvererving
Deeltraject 1

