


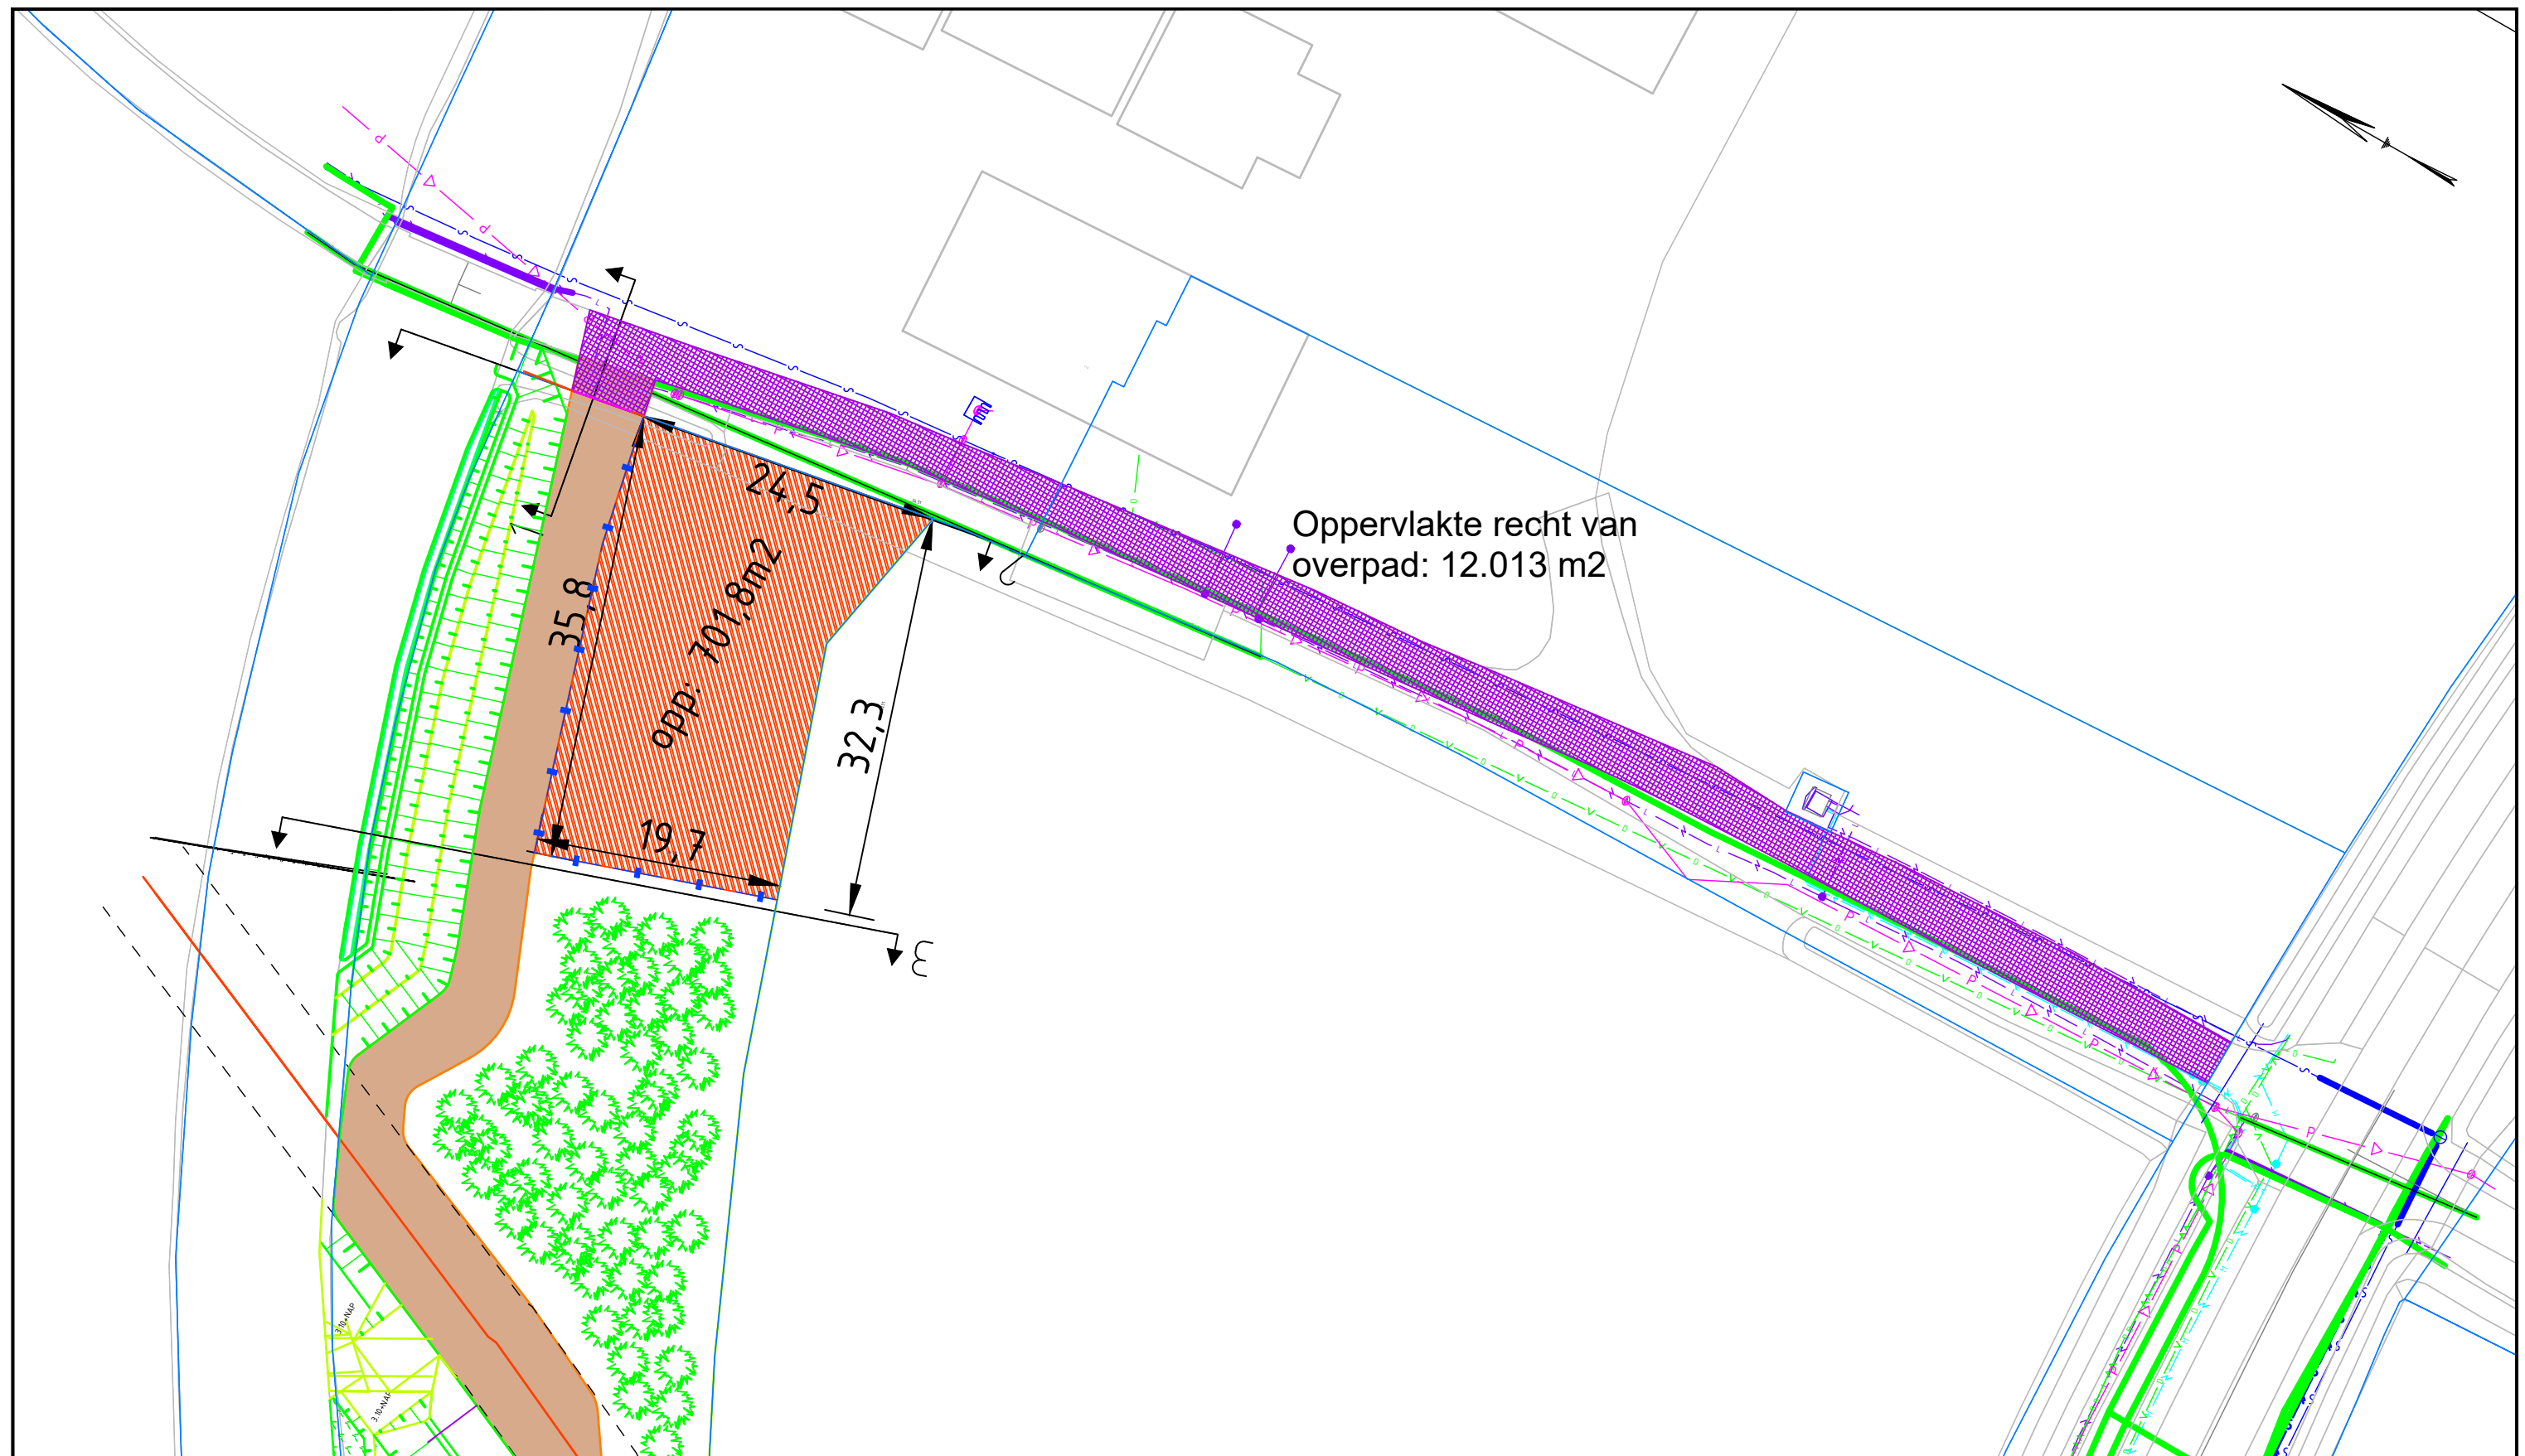

0m

12,5m

25m

SCHAAL 1:500

Legenda

	Onderhoudsstrook WSRL
	Verkoop
	Recht van overpad
	Kadastraal perceelgrens

Waterschap
Rivierenland

Bezoekadres:
De Blomboogerd 1
4003 BX, Tiel
tel: (0344) 64 90 90
URL: www.waterschaprivierenland.nl

Postadres:
postbus 599
4000 AN, Tiel

Project:

Klimaatbuffer Maurik

Onderdeel:

Grondzaken

Projectnr: 100781	Datum: 17-04-2023	Blad: 1 van: 1
Getekend: F. Faber	Status: DO	
Gecontroleerd: S. Opic	Versie: 03	
Besteksnr:	Schaal: 1:500	
Tekeningnr: 100781 klimaatbufferMaurik DO03 GZ	Formaat: A0	