

Van: "Secretariaat Afdeling Vergunningen"
Verzonden: woensdag 13 december 2023 12:05
Aan: [REDACTED]@ge-vandam.nl" [REDACTED]@ge-vandam.nl>
Cc: "wabo@vanwestreenen.nl" <wabo@vanwestreenen.nl>
Bcc: "Postbus T-GBB" <TeamGBB@wsrl.nl>
Onderwerp: 2023152271/2023164679 Besluit watervergunning voor het plaatsen van een erfafscheiding (betonnen
keerwanden) ter plaatse van Veldsteeg 5 te IJzendoorn
Bijlage(n): 2023164679.pdf, Bijlage bij 2023164679; 1. Situatietekening.pdf

Contactgegevens:

T (0344) 64 94 94
F (0344) 64 90 99
E vergunningen@wsrl.nl
I www.waterschaprivierenland.nl

Bezoekadres:

De Blomboogerd 1, 4003 BX Tiel

Postadres:

Postbus 599, 4000 AN Tiel



Geachte heer [REDACTED]

Op 10 november hebben wij uw aanvraag voor een watervergunning ontvangen voor het plaatsen van een erfafscheiding (betonnen keerwanden) ter plaatse van Veldsteeg 5 te IJzendoorn (kadastraal bekend gemeente Echteld, sectie K, nummer 1584).
Uw aanvraag is ingeschreven onder zaaknummer 2023152271.

Verlenen watervergunning

Wij hebben besloten de watervergunning te verlenen. De vergunning hebben wij bijgevoegd. Aan de vergunning zijn voorschriften verbonden. Wij raden u aan om de vergunning met de bijbehorende bijlagen zorgvuldig door te nemen. Wij maken u er op attent dat u op eigen risico handelt als u gebruik maakt van de verleende vergunning voordat deze onherroepelijk is. Zolang er bezwaar of beroep mogelijk is, dan wel nog niet is beslist op een bezwaar of beroep, is de vergunning niet onherroepelijk.

Publicatie

Dit besluit wordt op onze [website](#) bekend gemaakt.

Nadere informatie

Heeft u vragen, neemt u dan contact op met de afdeling Vergunningen, tel (0344) 64 94 94 of email vergunningen@wsrl.nl.

Met vriendelijke groet,
Secretariaat Afdeling Vergunningen, Toezicht en Handhaving
Waterschap Rivierenland

T: (0344) [REDACTED]
M: 06 [REDACTED]
E: [REDACTED]@wsrl.nl

Waterschap Rivierenland
Postbus 599
4000 AN Tiel

Bezoekadres:
De Blomboogerd 1
4003 BX Tiel



Vanaf 1 januari 2024 gaat de Omgevingswet in. Vraagt u dan een vergunning aan of doet u een melding? Dan gaat dat via het nieuwe Omgevingsloket. [Meer weten? Kijk hier.](#)



**Aan de slag met de
Omgevingswet**

Waterschap Rivierenland hanteert [servicenormen](#).
Voor routebeschrijving en informatie: www.waterschaprivierenland.nl

Waterschap Rivierenland hecht veel waarde aan privacy. Lees in ons [privacy statement](#) hoe we met uw persoonsgegevens omgaan. De informatie

In dit e-mailbericht is uitsluitend bestemd voor de geadresseerde(n) en kan vertrouwelijk zijn. Is dit bericht niet voor u bestemd, neemt u dan contact op met de afzender.

Sta een moment stil bij het milieu – print dit bericht alleen als het nodig is.

Bezoekadres De Blomboogerd 1, 4003 BX Tiel
Postadres Postbus 599, 4000 AN Tiel
T (0344) 64 90 90 **F** (0344) 64 90 99
E info@wsrl.nl **I** www.waterschaprivierenland.nl
Bank IBAN NL93 NWAB 0636 7572 69
BIC NWABNL2G



G.E. van Dam Grond- en Sloopwerken B.V.
t.a.v. de heer [REDACTED]
De Nude 1
3911 VK RHENEN

Datum:	Uw kenmerk:	Ons kenmerk:	Behandeld door:
13 december 2023	OLO: 8188521	2023152271/2023164679	[REDACTED]
Onderwerp:			Doorkiesnummer / e-mail:
Vergunning			(0344) [REDACTED] / [REDACTED]@wsrl.nl

Geachte heer [REDACTED],

Op 10 november 2023 hebben wij uw aanvraag ontvangen. De aanvraag betreft het plaatsen van een erfafscheiding (betonnen keerwanden) ter plaatse van Veldsteeg 5 te IJzendoorn (kadastraal bekend gemeente Echteld, sectie K, nummer 1584).

Ons besluit

Wij hebben besloten u de gevraagde vergunning te verlenen. Deze vergunning treft u als bijlage aan. Het besluit en de voorschriften die wij aan de vergunning verbinden, kunt u lezen in deel 1 van de vergunning. De aangevraagde activiteiten en onze overwegingen die hebben geleid tot dit besluit kunt u lezen in deel 2 van de vergunning. Met welke aandachtspunten u verder rekening moet houden en op welke wijze u bezwaar tegen dit besluit kunt maken, kunt u lezen in deel 3 van de vergunning.

Start activiteiten

U moet ons vooraf op de hoogte stellen van de start van de activiteiten. Als wij niet weten wanneer u begint, loopt u het risico dat u de uitgevoerde werken achteraf moet aanpassen. In voorschrift 1.1 van de vergunning staat hoe u ons op de hoogte moet brengen.

De in de voorschriften genoemde toezichthouder is [REDACTED], bereikbaar via telefoonnummer 06 - [REDACTED] of e-mailadres: TeamGBB@wsrl.nl.

Leges

Voor het in behandeling nemen van uw aanvraag moet u leges betalen. U ontvangt hiervoor van ons apart een aanslag legeskosten.

Opmerkingen

- Mogelijk hebt u behalve deze vergunning nog andere vergunningen, ontheffingen en/of (privaatrechtelijke) toestemmingen nodig voor de vergunde activiteiten. U moet hiervoor zelf contact opnemen met de mogelijk overige bevoegde gezagen en/of overige belanghebbenden.
- Als de door ons gestelde voorschriften of (uitvoerings-)eisen strijdig zijn met die van andere overheden, moet de vergunninghouder zorgdragen voor overleg tussen de diverse partijen over de wijze waarop de werkzaamheden kunnen worden voortgezet.
- Als de werkzaamheden klaar zijn, zal het waterschap een controle uitvoeren. Van deze controle wordt een schriftelijk verslag gemaakt. De vergunning is pas definitief opgeleverd, als controle heeft plaatsgevonden.

- Bij de uitvoering van de werkzaamheden is mogelijk ook de Wet natuurbescherming van toepassing. Dit betekent dat de vergunninghouder schade aan planten en/of dieren en hun directe leefomgeving zoveel mogelijk moet voorkomen.
- Grond welke als gevolg van de werkzaamheden wordt verontreinigd, moet door de vergunninghouder worden verwijderd en afgevoerd.
- Het Besluit bodemkwaliteit stelt voorwaarden aan het toepassen van grond, baggerspecie en bouwstoffen in het oppervlaktewater. Als er bouwstoffen, grond of baggerspecie worden toegepast moet de vergunninghouder dit melden via het Meldpunt bodemkwaliteit. Via het meldsysteem kan ook eenmalig de toepassingslocatie van een werk van meer dan 50 m³ schone grond worden gemeld.
- Deze vergunning geldt ook voor eventuele rechtsopvolgers. De vergunninghouder moet hen van deze vergunning op de hoogte stellen.

Contact

Voor vragen over deze brief en de vergunning kunt u contact opnemen met bovengenoemde contactpersoon. Wij verzoeken u bij alle correspondentie over deze vergunning ons kenmerk te vermelden.

Hoogachtend,
namens het college van dijkgraaf en heemraden van
Waterschap Rivierenland,
de teamleider Vergunningen, Toezicht en Handhaving,



L.M. Penning de Vries

Bijlage(n): Besluit

Afschrift: T-GBB () / wabo@vanwestreenen.nl

Deel 1 Besluit en voorschriften

Aanhef

Het college van dijkgraaf en heemraden van Waterschap Rivierenland heeft op 10 november 2023 een aanvraag ontvangen van G.E. van Dam Grond- en Sloopwerken B.V. om een vergunning te verlenen.

Besluit

Gelet op de bepalingen van de Waterwet, het Waterbesluit, de Waterregeling, de Keur Waterschap Rivierenland 2014, de Algemene wet bestuursrecht en de in deel 2 vermelde overwegingen, besluit het college van dijkgraaf en heemraden als volgt:

1. aan G.E. van Dam Grond- en Sloopwerken B.V. en rechtverkrijgende(n) vergunning als bedoeld in artikel 3.2 van de Keur Waterschap Rivierenland 2014 te verlenen voor:

het plaatsen van een erfafscheiding (betonnen keerwanden) ter plaatse van Veldsteeg 5 te IJzendoorn (kadastraal bekend gemeente Echteld, sectie K, nummer 1584);

2. de volgende gewaarmerkte tekening deel te laten uitmaken van deze vergunning: tekening Situatietekening, d.d. 6-11-2023;

3. aan de vergunning de in deel 1 opgenomen voorschriften te verbinden.

Tiel, 13 december 2023

Besluitnummer: 2023152271/2023164679

Hoogachtend,
namens het college van dijkgraaf en heemraden van
Waterschap Rivierenland,
de teamleider Vergunningen, Toezicht en Handhaving,



L.M. Penning de Vries

Voorschriften

1. Algemene voorschriften

- 1.1 Minstens 5 werkdagen voordat met de werkzaamheden wordt begonnen, moet dit per e-mail worden gemeld bij de in de begeleidende brief genoemde toezichthouder.
- 1.2 Als de uitvoering van de werken waarvoor deze vergunning is verleend niet uiterlijk drie jaar na dagtekening van deze watervergunning is gestart, kunnen wij deze vergunning geheel of gedeeltelijk intrekken.
- 1.3 Als de vergunninghouder, of degene die de werkzaamheden uitvoert, met het werk bezig is, moet de vergunning (of een kopie ervan) op het werk aanwezig zijn. De vergunninghouder moet ervoor zorgen dat degene die de werkzaamheden uitvoert, op de hoogte is van de voorschriften in deze vergunning.
- 1.4 De vergunninghouder is verplicht de redelijkerwijs mogelijke maatregelen te nemen om schade aan eigendommen van het waterschap en/of derden, als gevolg van het gebruik van deze vergunning, te voorkomen.
- 1.5 Het werk moet worden uitgevoerd conform de tekening Situatietekening, d.d. 6-11-2023. Als op de tekening door het waterschap een wijziging is aangebracht, moeten de werkzaamheden worden uitgevoerd zoals op de tekening(en) staat aangegeven.
- 1.6 De vergunninghouder moet de werkzaamheden zonder onderbreking uitvoeren. Daarbij moeten alle aanwijzingen, gegeven door de toezichthouder, onmiddellijk worden opgevolgd.
- 1.7 Als het werk klaar is, moet dit per e-mail worden gemeld bij de eerdergenoemde toezichthouder.

Algemene voorschriften specifiek voor wateren

- 1.8 Het uitvoeren van het werk mag de doorstroming van het water niet hinderen.
- 1.9 Er mogen geen verontreinigde stoffen in oppervlaktewateren gebracht worden. Het is dan ook niet toegestaan gewolmaniseerde of gecreosoteerde oeverbeschermingsmaterialen te gebruiken.
- 1.10 De vergunninghouder is aansprakelijk voor eventuele gebreken aan het werk. Als de bodem of de taluds van wateren worden beschadigd als gevolg van de werkzaamheden of het werk, moet dit direct worden hersteld. Aanwijzingen van de toezichthouder moeten hierbij direct worden opgevolgd.
- 1.11 Als er tijdens het werken grond of materiaal en dergelijke in het water terechtkomt, moet dit direct worden verwijderd.

2. Bijzondere voorschriften

Het plaatsen van objecten (keerwanden) binnen de beschermingszone van wateren

- 2.1 De keerwand moet zo worden geplaatst en gehouden dat een minimale afstand vrij blijft van 1,00 meter uit de insteek van het A-water (de A-watergang).
- 2.2 De overige beschermingszone (de strook van 4,00 meter breed vanuit de insteek) moet vrij blijven van andere obstakels.
- 2.3 De strook gelegen tussen de keerwand en de insteek van het A-water moet voortdurend van onkruid, ruigte en dergelijke worden vrijgehouden.
- 2.4 De keerwand mag in de beschermingszone (de strook van 1,00 meter breed vanuit de insteek) van het B-water worden geplaatst, maar niet verder dan de insteek.
- 2.5 De keerwand moet zo worden gefundeerd dat er geen verzakking kan optreden.
- 2.6 De werkzaamheden moeten worden uitgevoerd in aanwezigheid van de toezichthouder.

Deel 2 Aanvraag en overwegingen

Aanleiding

De aanvraag is gedaan in verband met het voorkomen van illegale stortingen op het terrein en ter bescherming van materieel.

Activiteiten waarvoor vergunning wordt aangevraagd

De aanvraag betreft het volgende:

Het plaatsen van een erfafscheiding (betonnen keerwanden) ter plaatse van Veldsteeg 5 te IJendoorn (kadastraal bekend gemeente Echteld, sectie K, nummer 1584).

Procedure

De aanvraag is ontvangen op 10 november 2023 en geregistreerd onder nummer 2023152271.

Toetsing van de aanvraag

De aanvraag is getoetst aan de doelstellingen van de Waterwet en de Keur Waterschap Rivierenland 2014. Deze doelstellingen en belangen vormen de basis voor vergunningverlening en zijn vastgelegd in wettelijk vastgestelde normen en aanvullend beleid.

Overwegingen

- De aanvrager heeft aangegeven dat de erfafscheiding (betonnen keerwanden) werkelijk nodig is om illegale stortingen op het terrein te voorkomen en ter bescherming van materieel.
- De aanvraag is getoetst aan de algemene toetsingscriteria van de Beleidsregels behorende bij de Keur Waterschap Rivierenland 2014 en aan waterhuishoudkundige uitgangspunten.
- De aanvraag is ook getoetst aan beleidsregel 5.5: 'Het plaatsen van objecten in en langs oppervlaktewaterlichamen'.
- Het waterschap is verantwoordelijk voor het onderhoud van A-wateren.
- Volgens beleidsregel 5.5 kan een vergunning worden verleend voor het aanbrengen van erfafscheiding (betonnen keerwanden) langs een A-water, als:
 - de bovenbreedte van het water smaller is dan 8 meter, en;
 - aan de overzijde een goed toegankelijk openbaar eigendom aanwezig is, of,
 - aan de overzijde een onderhoudsstrook in eigendom van het waterschap ligt, of,
 - aan de overzijde een zakelijk recht is gevestigd.
- In het geval van de aanvraag is sprake van een water smaller dan 8 meter en een goed toegankelijk openbaar eigendom aan de overzijde.
- Uit de toetsing blijkt dat de aanvraag voldoet aan de toetsingscriteria, daarom kunnen wij de gevraagde vergunning, onder het stellen van de in deel 1 genoemde voorschriften, verlenen.

Conclusie

De in de vergunning opgenomen voorschriften waarborgen dat de doelstellingen van het waterbeheer voldoende worden beschermd. Op grond van de overwegingen bestaan daarom voor Waterschap Rivierenland geen bezwaren tegen het verlenen van de gevraagde vergunning.

Deel 3 Bezwaar en aandachtspunten

Bezwaar





Wij wijzen u op de mogelijkheid om op grond van artikel 7:1 van de Awb bezwaar te maken tegen ons besluit door het indienen van een bezwaarschrift. De termijn voor het indienen van een bezwaarschrift bedraagt zes weken vanaf de dag na verzenddatum van dit besluit. Het bezwaarschrift moet bevatten uw naam en adres, de dagtekening, een omschrijving van het besluit waartegen het bezwaar is gericht en de gronden van het bezwaar. Ook moet het bezwaarschrift ondertekend zijn. U kunt het bezwaarschrift sturen aan het college van dijkgraaf en heemraden van Waterschap Rivierenland, Postbus 599, 4000 AN Tiel. U kunt uw bezwaarschrift ook digitaal indienen via het daartoe bestemde formulier. Daarvoor moet u beschikken over een elektronische handtekening (DigiD). Wij verwijzen u daarbij naar onze website onder het kopje "Regelen en aanvragen".

Naast het indienen van een bezwaarschrift kan op grond van artikel 8:81 Awb een verzoek tot het treffen van een voorlopige voorziening worden gedaan bij de Voorzieningenrechter van de rechtbank Gelderland, Team bestuursrecht, postbus 9030, 6800 EM Arnhem. U kunt ook digitaal een voorlopige voorziening aanvragen bij genoemde rechtbank via <http://loket.rechtspraak.nl/bestuursrecht>. Daarvoor moet u wel beschikken over een elektronische handtekening (DigiD). Kijk op de genoemde site voor de precieze voorwaarden.


Aandachtspunten

1. Tegen dit besluit kan ook door andere belanghebbenden bezwaar worden gemaakt. De bezwaartermijn voor het indienen van een bezwaarschrift bedraagt zes weken vanaf de dag na verzenddatum van dit besluit. Wij wijzen u erop dat uitvoering van de vergunde activiteiten binnen de bezwaartermijn geheel voor eigen risico is.
2. Het hebben van deze vergunning ontslaat de houder niet van de verplichting om alle redelijkerwijs mogelijke maatregelen te treffen teneinde te voorkomen dat derden of Waterschap Rivierenland ten gevolge van het gebruik maken van de vergunning schade lijden.
3. Als gedurende drie achtereenvolgende jaren geen gebruik is gemaakt van deze vergunning kunnen wij deze vergunning geheel of gedeeltelijk intrekken.


Behoort bij besluit van het
college van dijkgraaf en heemraden van
Waterschap Rivierenland
d.d. 13 december 2023
besluit nummer
2023152271/2023164679
L.M. Penning de Vries

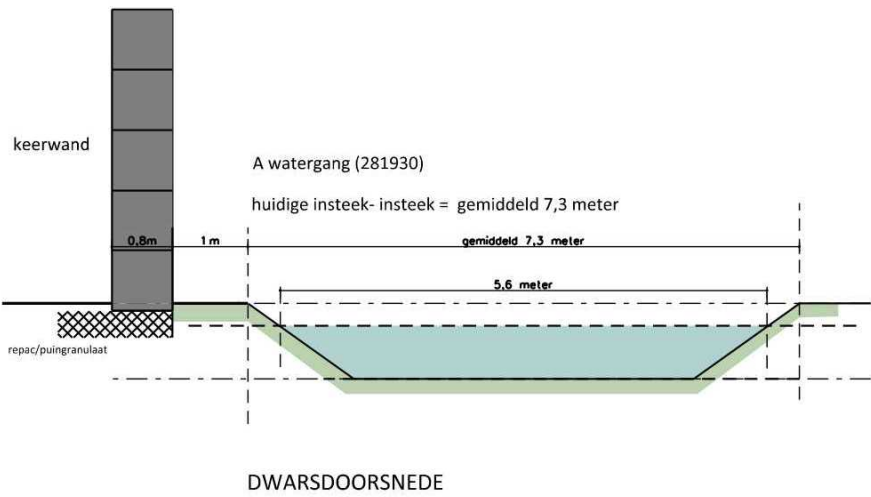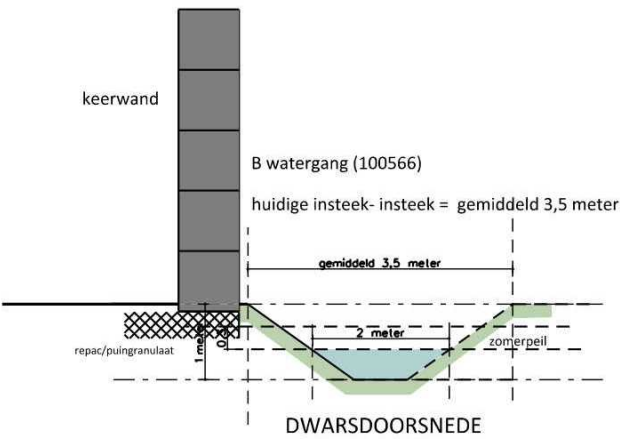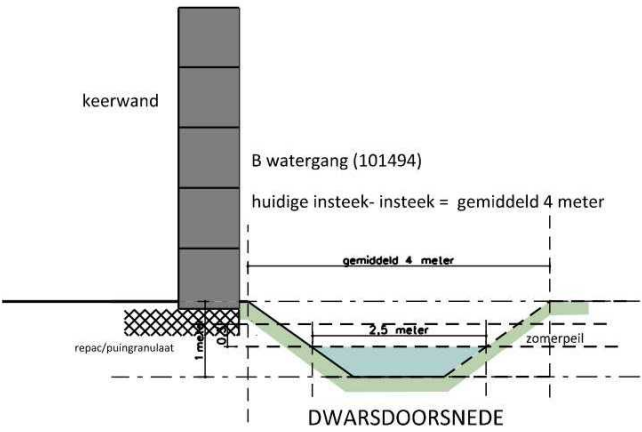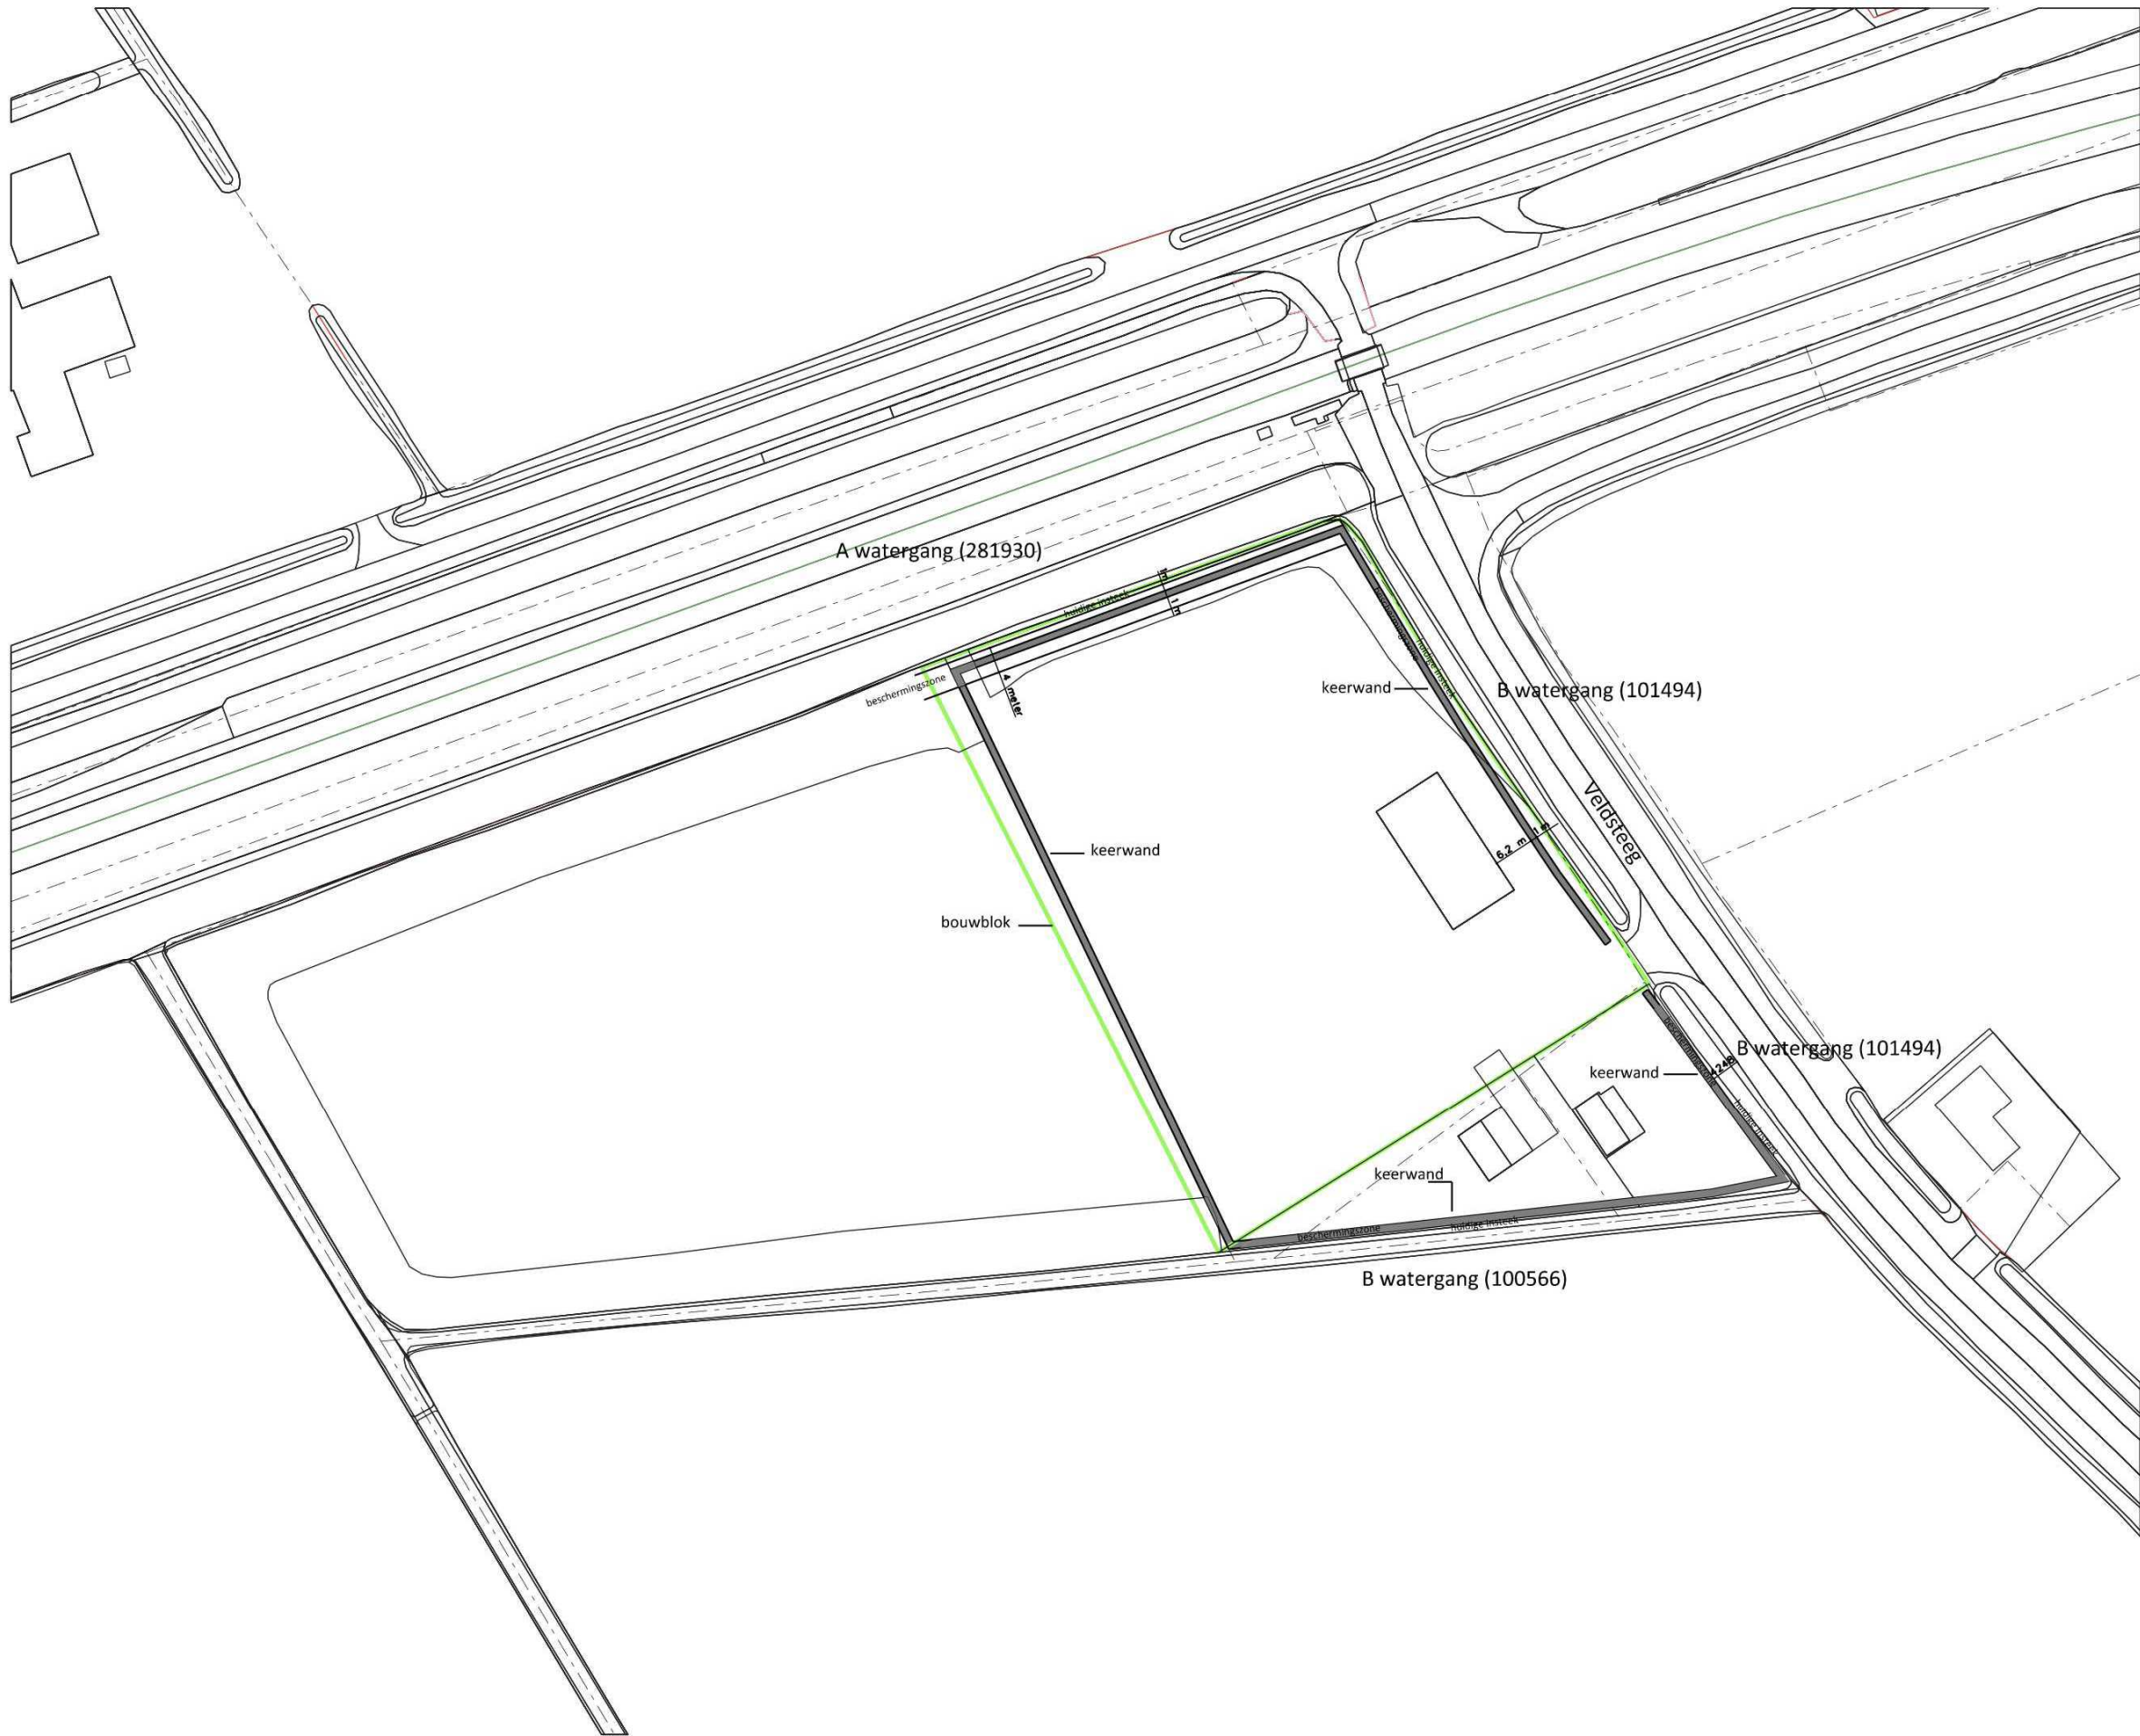

EINDBEELD

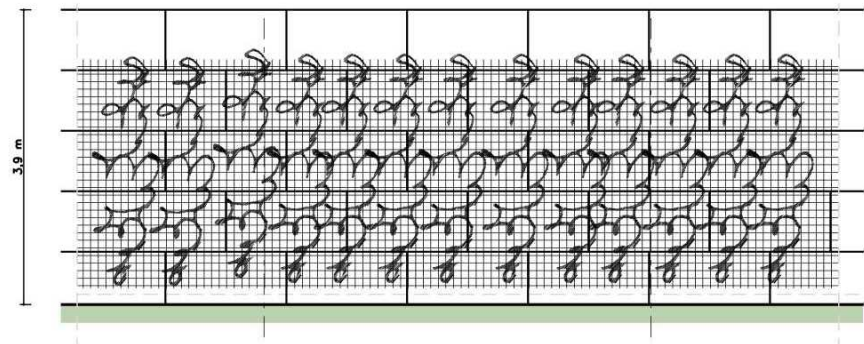

VanWestreenen
ADVISEURS RUIMTELIJKE ONTWIKKELING

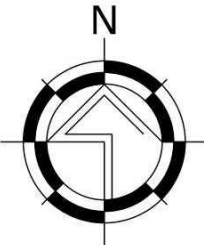

Van Westreenen Adviseurs

Antonie Fokkerstraat 1a
3772 MP Barneveld
T: (0342) 47 42 55
F: (0342) 47 42 81
E: info@vanwestreenen.nl

Vanseveldseweg 63d
7131 JA Lichtevoorde
T: (0544) 37 97 37
F: (0544) 37 83 64
E: info@vanwestreenen.nl

Haarweg 9a
7651 KE Tubbergen
T: (0546) 70 65 86
F: (0544) 37 83 64
E: info@vanwestreenen.nl

PROJECT:
Aanvraag waterwetvergunning
OPDRACHTGEVER:
R. van Beijnum Beheer bv.
Nude 1
3911VK RHENEN

LOCATIE: Veldsteeg 5a IJzendoorn

ONDERDEEL:
situatietekening bedrijfsplattegrond
Maten voor uitvoering in het werk te controleren

SCHAAL: 1:1000
GETEKEND: TB
FORMAAT: A1
DATUM: 6-11-2023
WIJZIGING: -

PROJECTNUMMER:
OV-BEIJNUM