


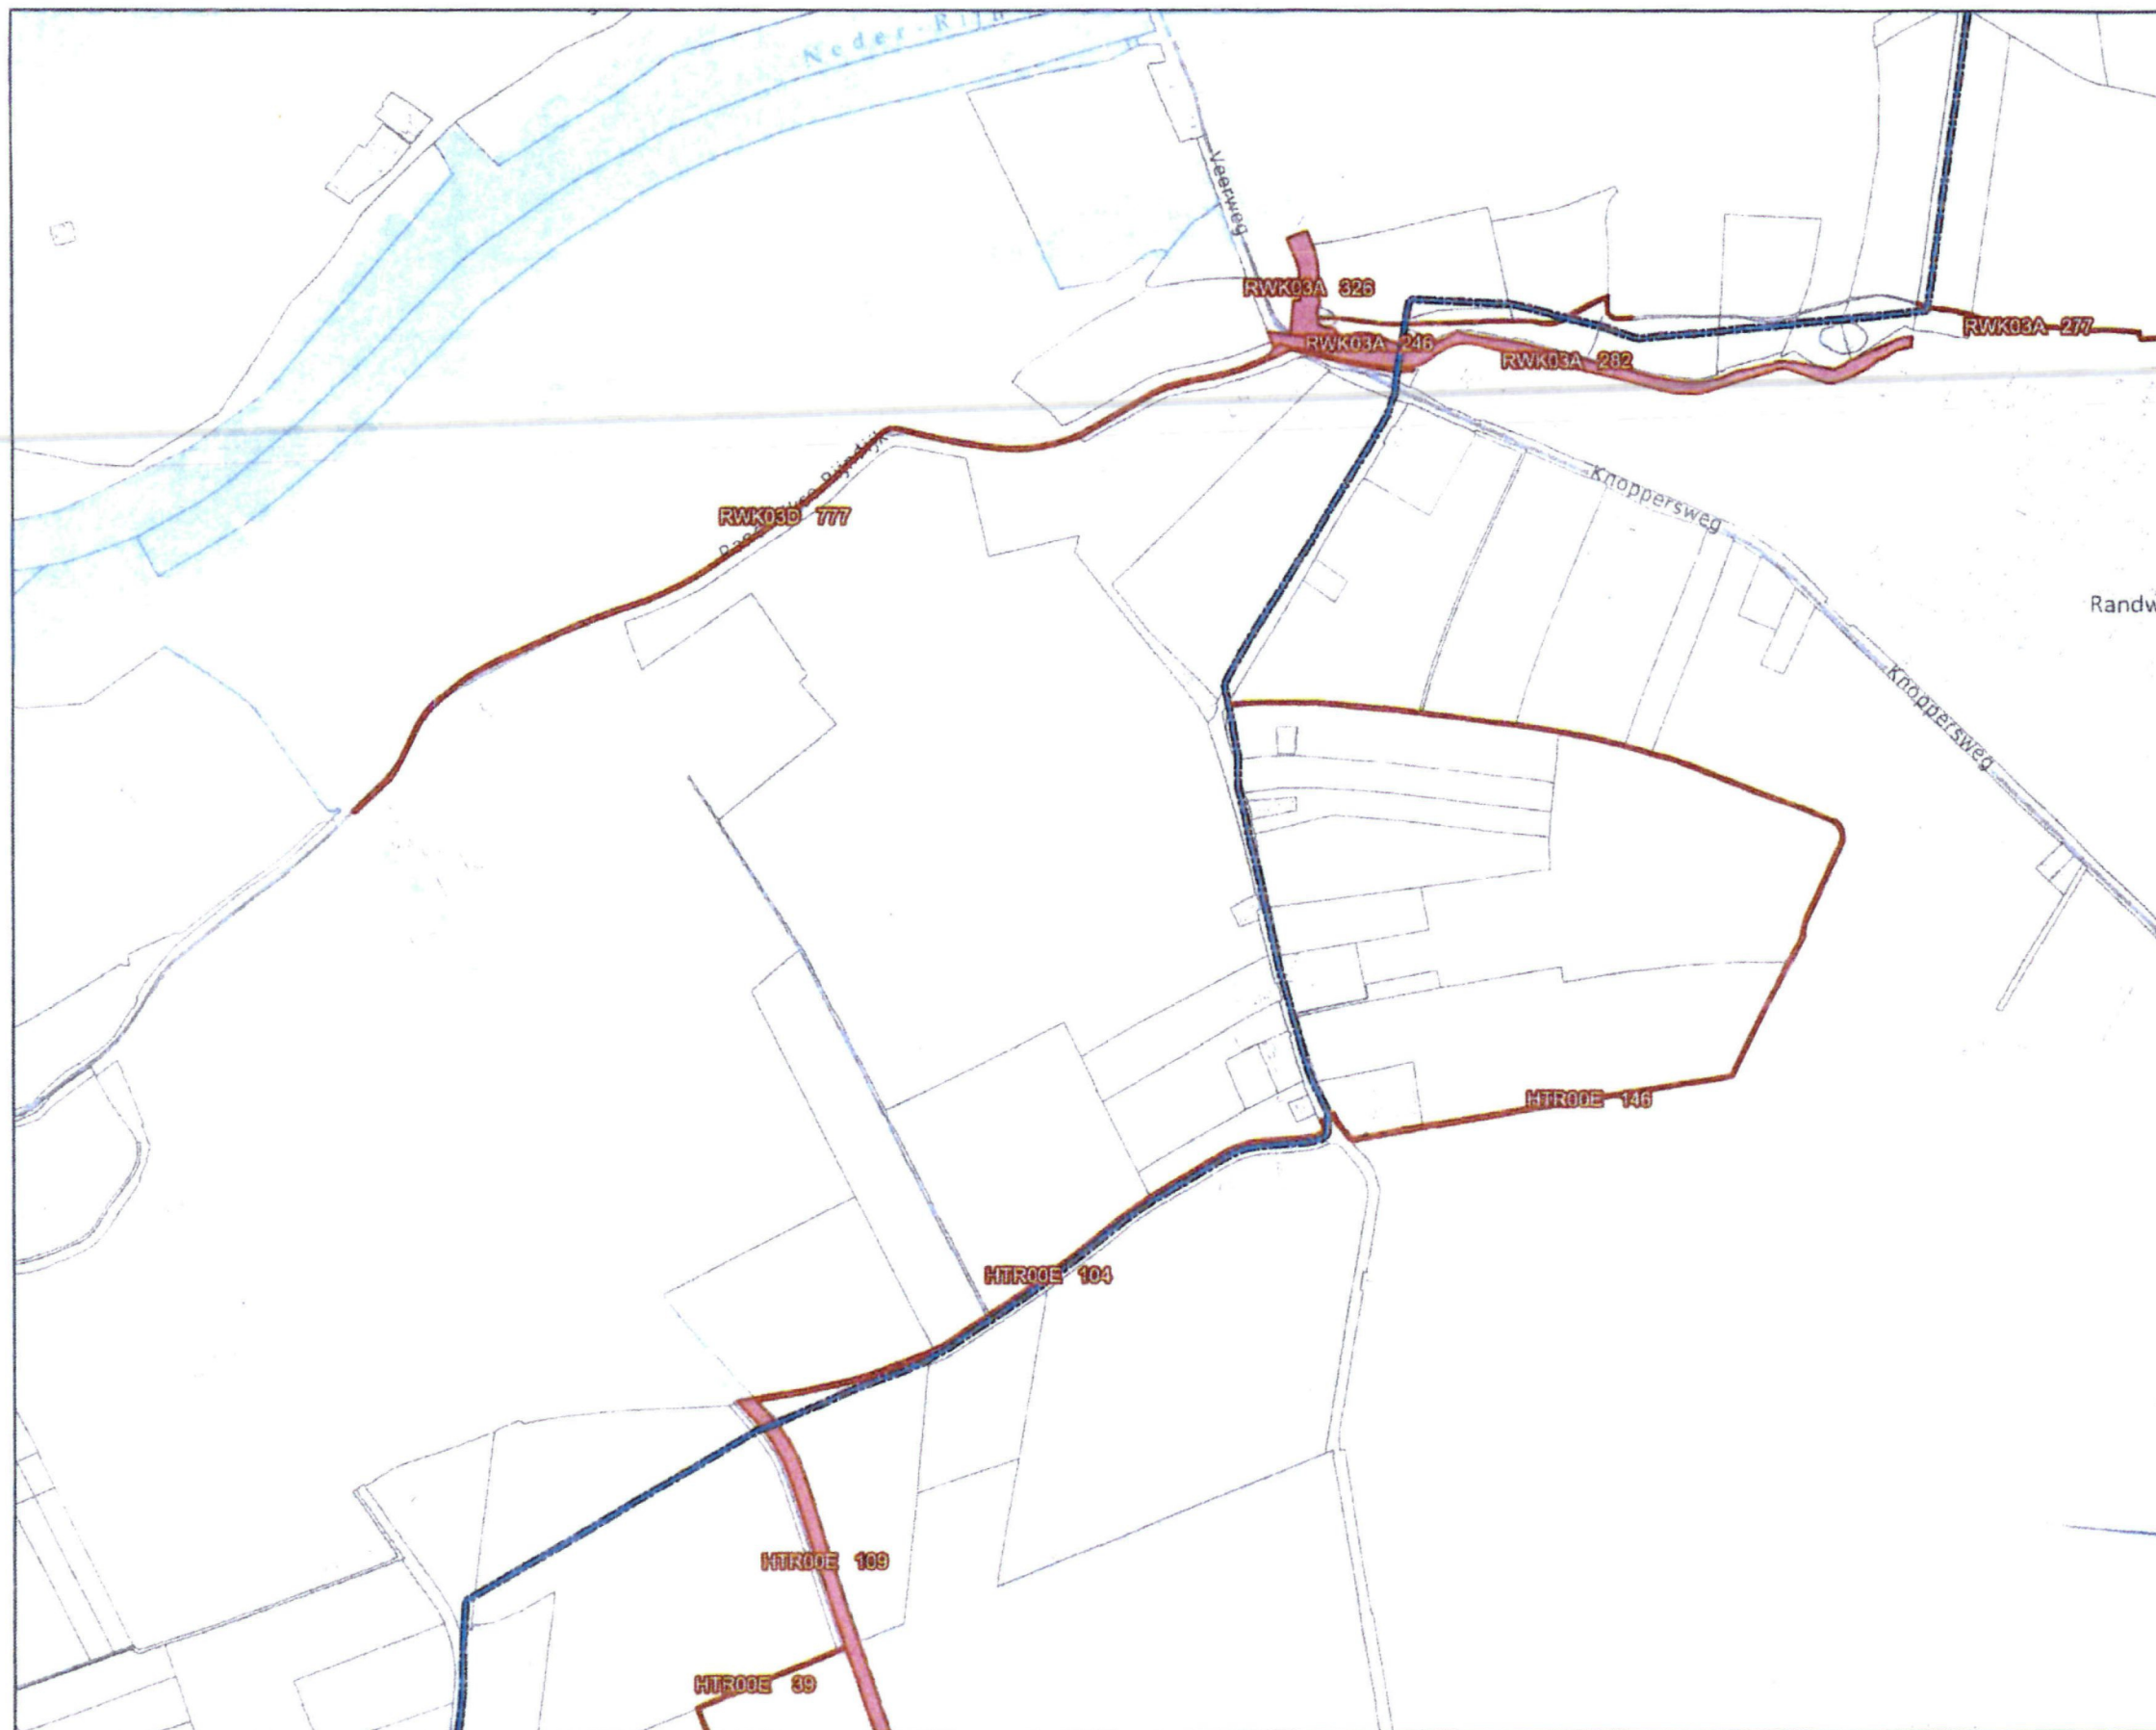

Legenda

Volgnummer: 2

- 150kV
- Zakelijk rechtstrook
- Belaste strook
- Kadastraal perceel rechthebbende
- Overig perceel



RK-DOD 150

Zakelijk rechtstrook

0 120 240 360 480 600 m

Datum: 24-10-2023 Formaat: A3 1:10,000

Akkoord eigenaar / rechthebbende: Datum akkoord:

26/8/24

Akkoord TenneT TSO B.V.: Datum akkoord:

A 17/10/24


© De auteursrechten van de topografische ondergrond zijn voorbehouden aan ESRI Nederland, Community Map Contributors

231024_70_Waterschap Rivierenland_Overzicht_2_ZRO.pdf

Naam eigenaar / rechthebbende: Waterschap Rivierenland
Dossiernummer: 70




Aan deze tekening kunnen geen rechten worden ontleend. © TenneT TSO B.V.

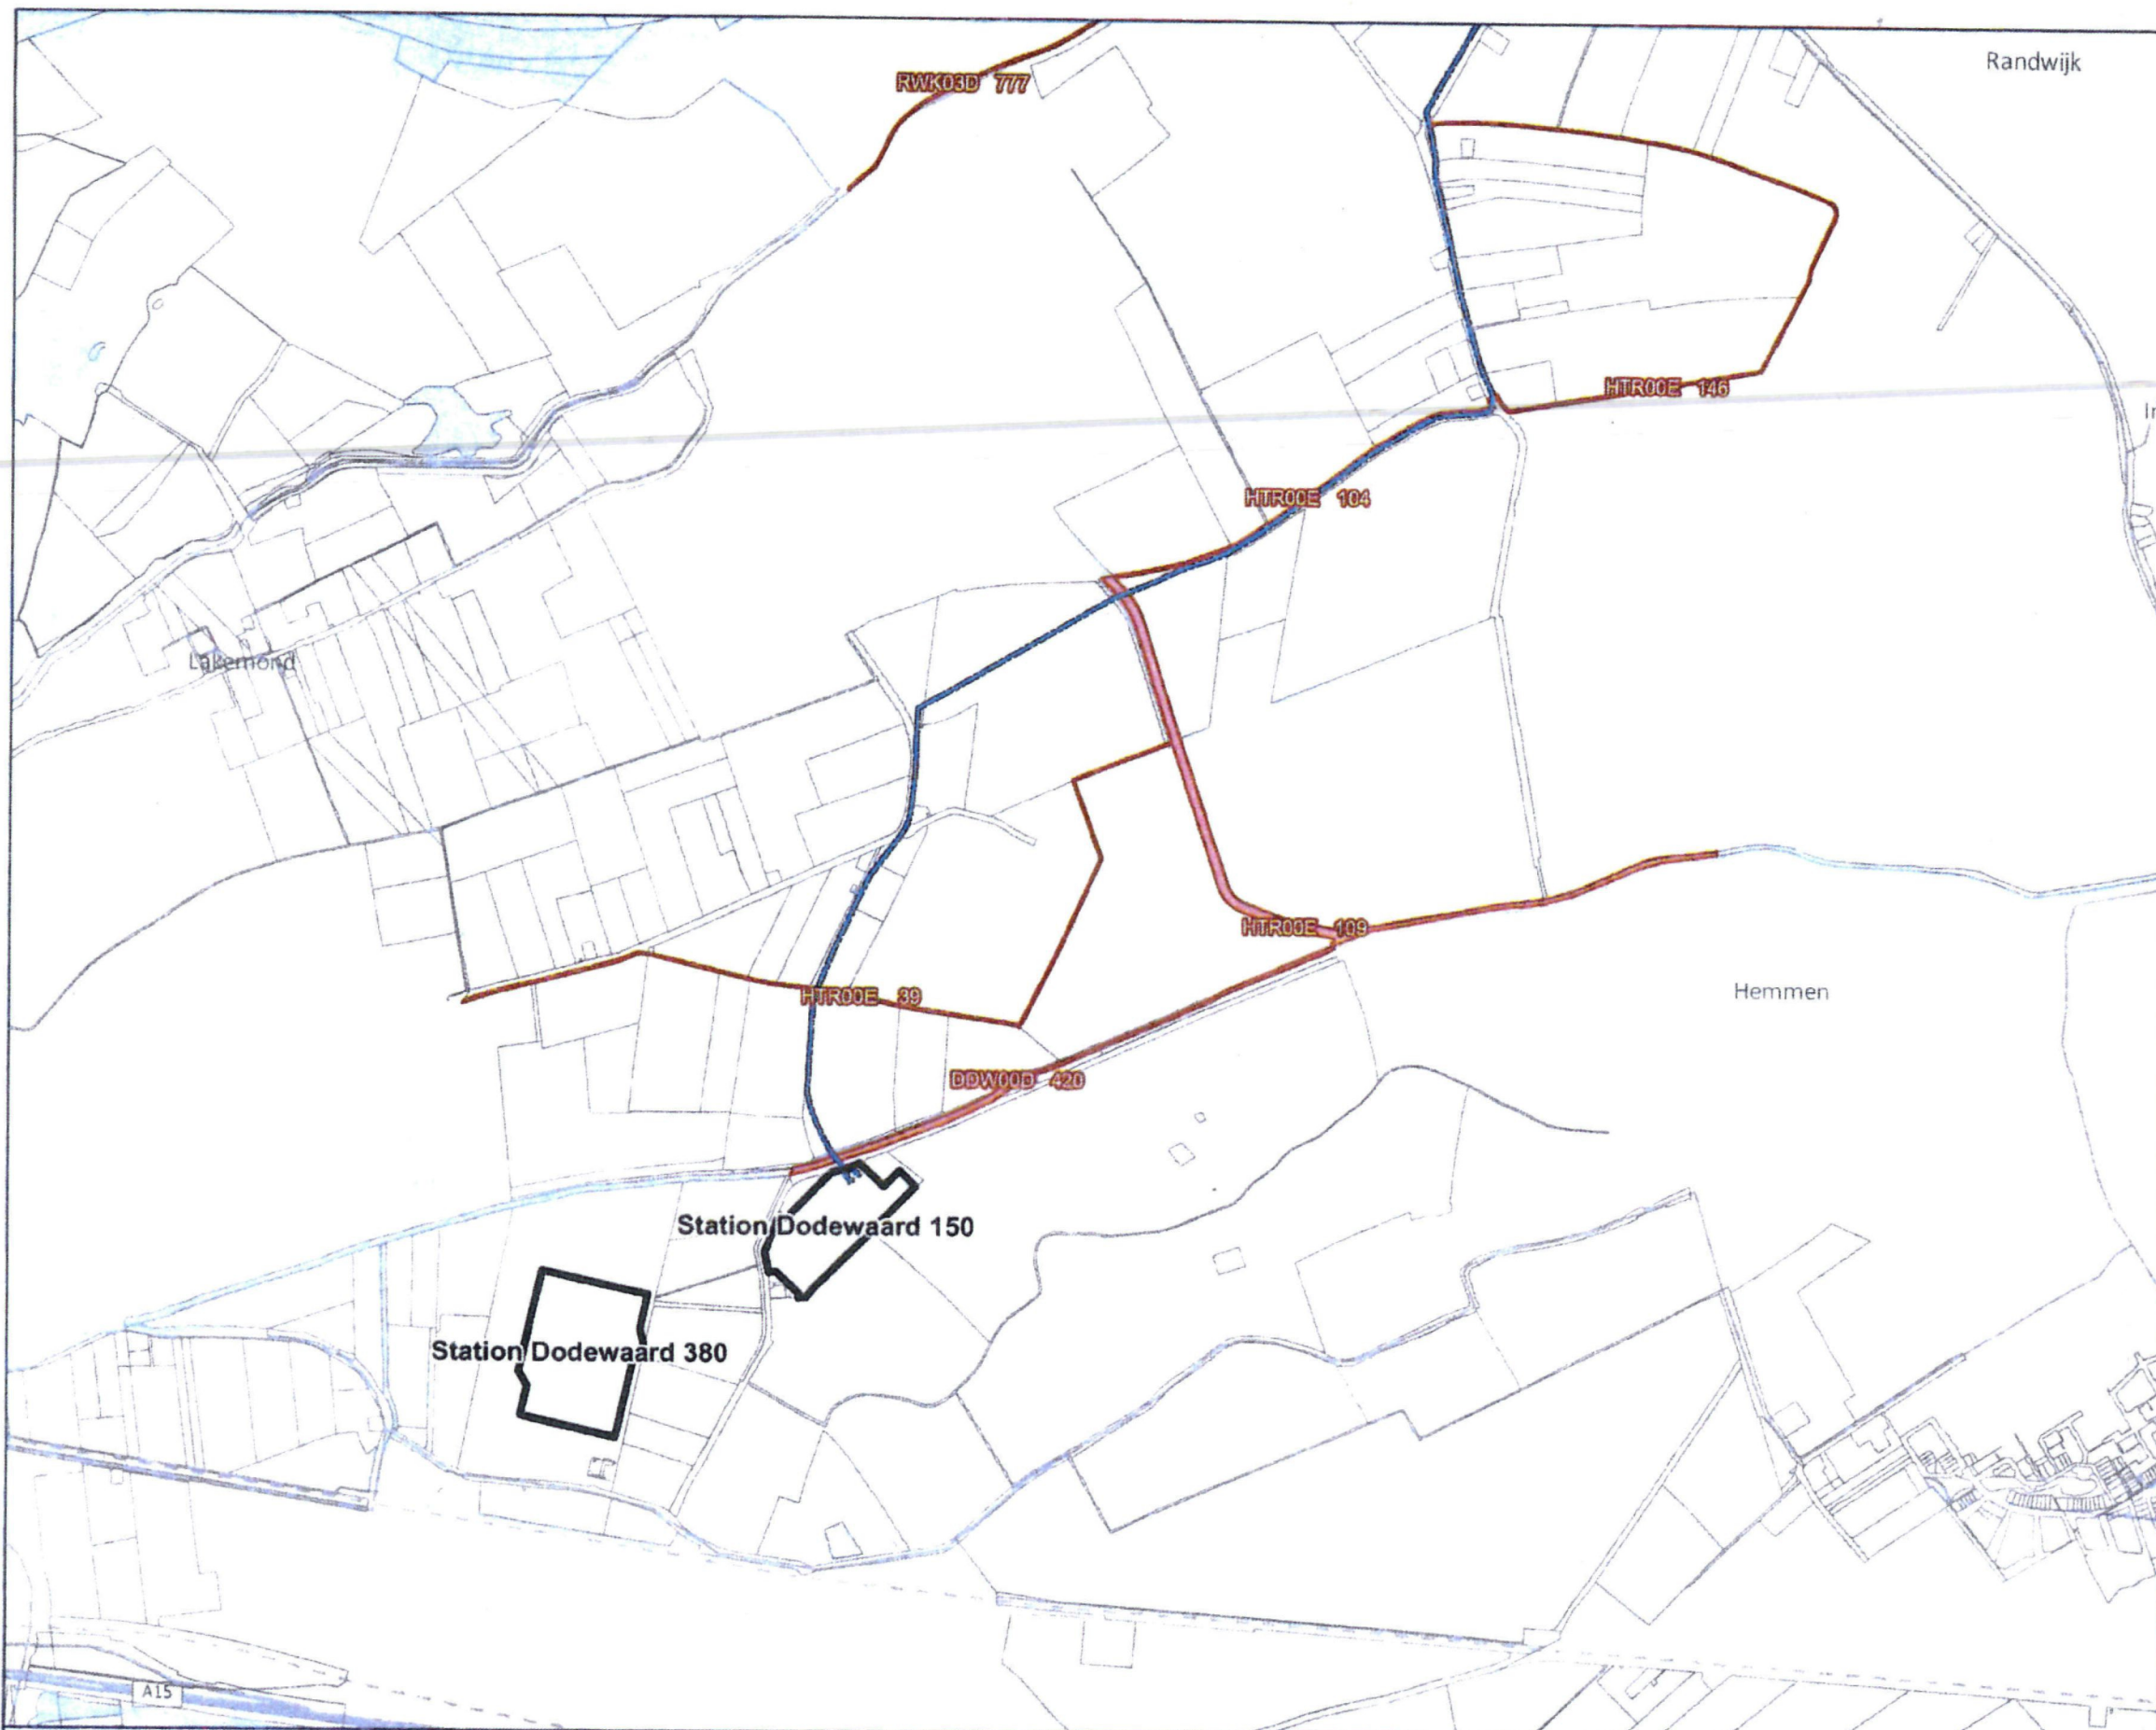

Legenda

Volgnummer: 1

- 150kV
- Zakelijk rechtstrook
- Belaste strook
- Kadastraal perceel rechthebbende
- Station
- Overig perceel

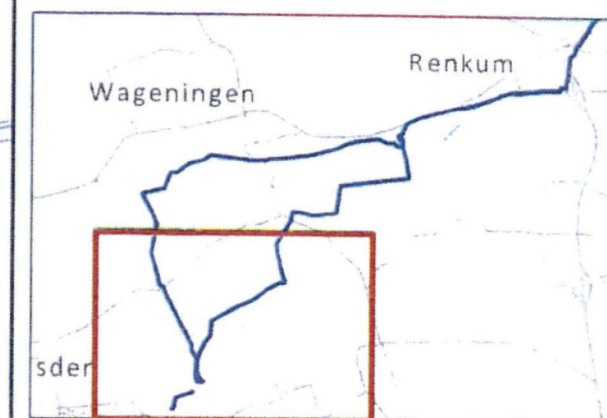

RK-DOD 150 Zakelijk rechtstrook

0 180 360 540 720 900 m

Datum: 24-10-2023 Formaat: A3 1:15,000

Akkoord eigenaar / rechthebbende: Datum akkoord:

[Signature] 26/8/24

Akkoord TenneT TSO B.V.: Datum akkoord:

A 17/10/24


© De auteursrechten van de topografische ondergrond zijn voorbehouden aan ESRI Nederland, Community Map Contributors

231024_70_Waterschap Rivierenland_Overzicht_1_ZRO.pdf

Naam eigenaar / rechthebbende: Waterschap Rivierenland
Dossiernummer: 70



Aan deze tekening kunnen geen rechten worden ontleend. © TenneT TSO B.V.

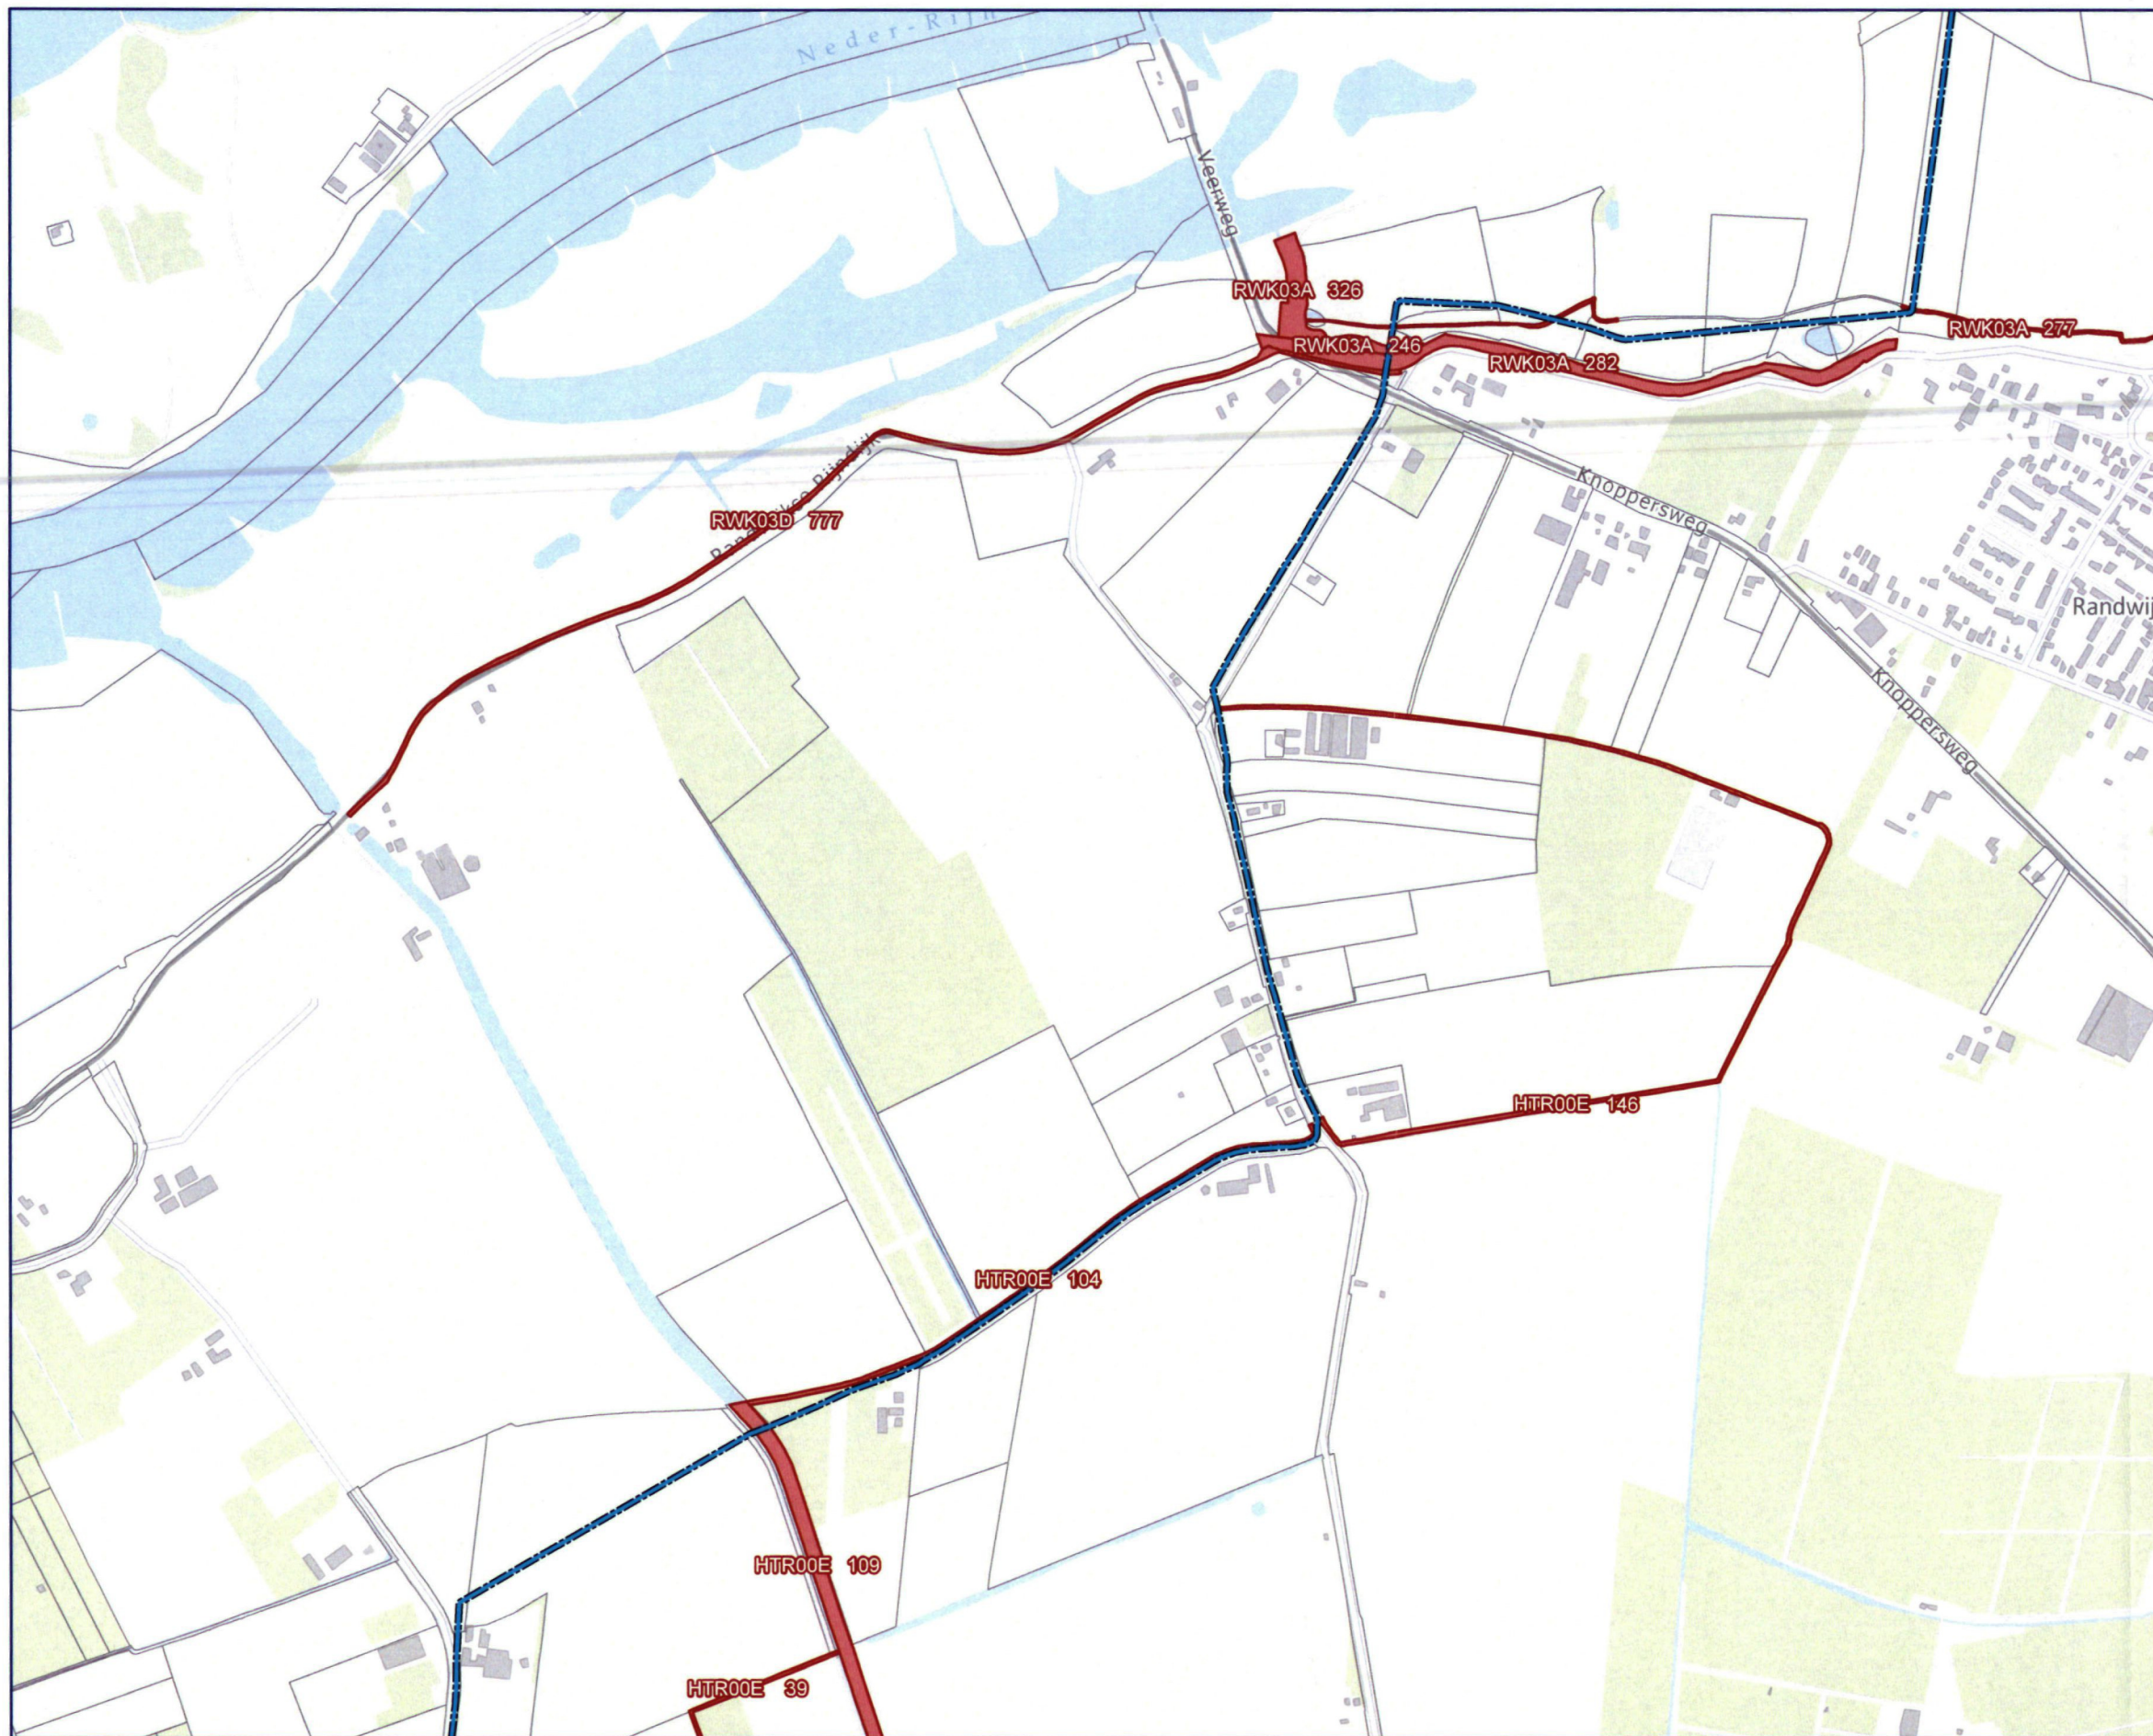

Legenda

Volgnummer: 2

- 150kV
- Zakelijk rechtstrook
- Belaste strook
- Kadastraal perceel rechthebbende
- Overig perceel



RK-DOD 150

Zakelijk rechtstrook

0 120 240 360 480 600 m

Datum: 24-10-2023 Formaat: A3 1:10,000

Akkoord eigenaar / rechthebbende: Datum akkoord: / /

Akkoord TenneT TSO B.V.: Datum akkoord: 17/10/24

© De auteursrechten van de topografische ondergrond zijn voorbehouden aan ESRI Nederland, Community Map Contributors

231024_70_Waterschap Rivierenland_Overzicht_2_ZRO.pdf

Naam eigenaar / rechthebbende: Waterschap Rivierenland
Dossiernummer: 70




Aan deze tekening kunnen geen rechten worden ontleend. © TenneT TSO B.V.



Legenda

Volgnummer: 1

- 150kV
- Zakelijk rechtstrook
- Belaste strook
- Kadastraal perceel rechthebbende
- Station
- Overig perceel

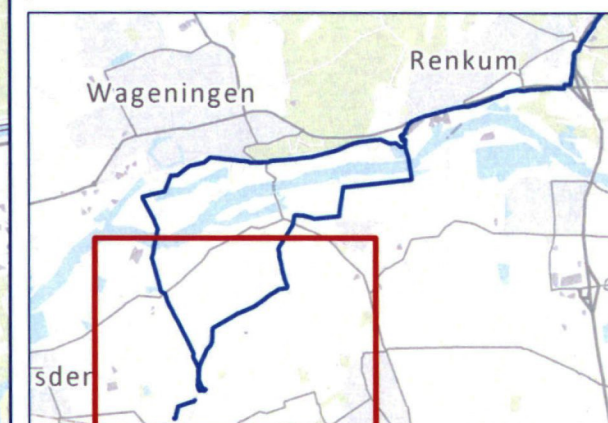

RK-DOD 150

Zakelijk rechtstrook

0 180 360 540 720 900 m

Datum: 24-10-2023 Formaat: A3 1:15,000

Akkoord eigenaar / rechthebbende: Datum akkoord: / /

Akkoord TenneT TSO B.V.: Datum akkoord: A 17/10/24

© De auteursrechten van de topografische ondergrond zijn voorbehouden aan ESRI Nederland, Community Map Contributors

231024_70_Waterschap Rivierenland_Overzicht_1_ZRO.pdf

Naam eigenaar / rechthebbende: Waterschap Rivierenland
Dossiernummer: 70

Aan deze tekening kunnen geen rechten worden ontleend. © TenneT TSO B.V.

