



Dijkzone 11.7

Legenda

Dijkontwerp	Bestaand
Kruin van de dijk met dijkweg	Gemengd bos
Kruin van de kade	Grasland
Binnentalud	Bomen buiten ruimtebeslag
Buitentalud	Bomen binnen ruimtebeslag
Buitentalud met steenbekleding	Akkerland
Binnenberm	Waterlichamen
Buitenberm	Bebouwing
Beheerstrook	Infrastructuur
Zoeklocatie constructie	NNN-zone
Indicatie ruimtebeslag	Monumentale gebouwen
	Perceelsgrens

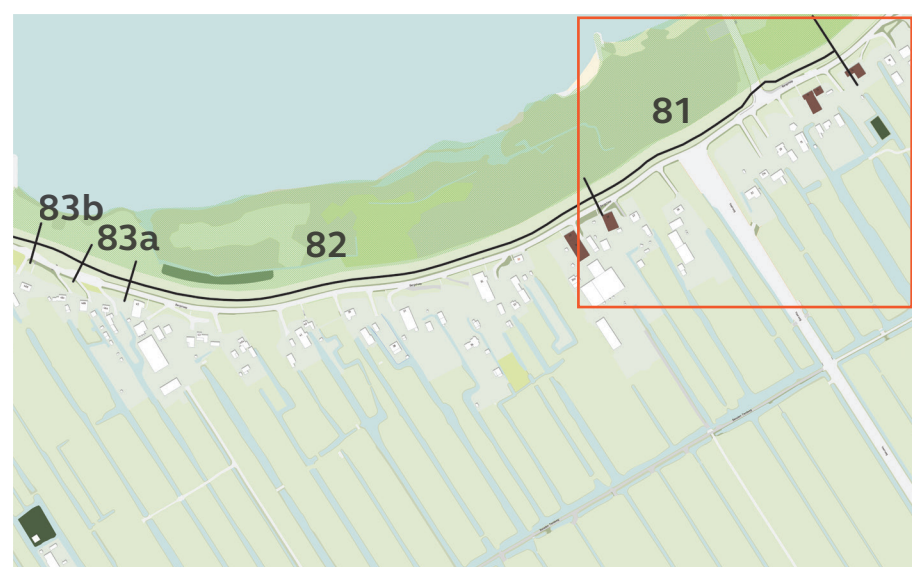


24 september 2025 | versie 1.0 JvW
schaal 1: 500
formaat: A0

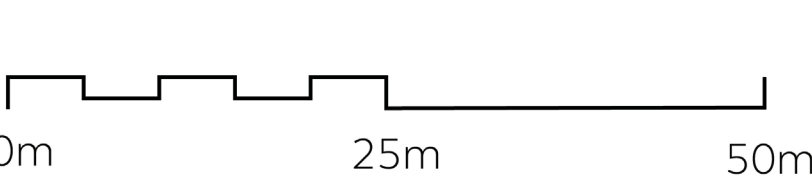

Profiel AA'



Profiel BB'

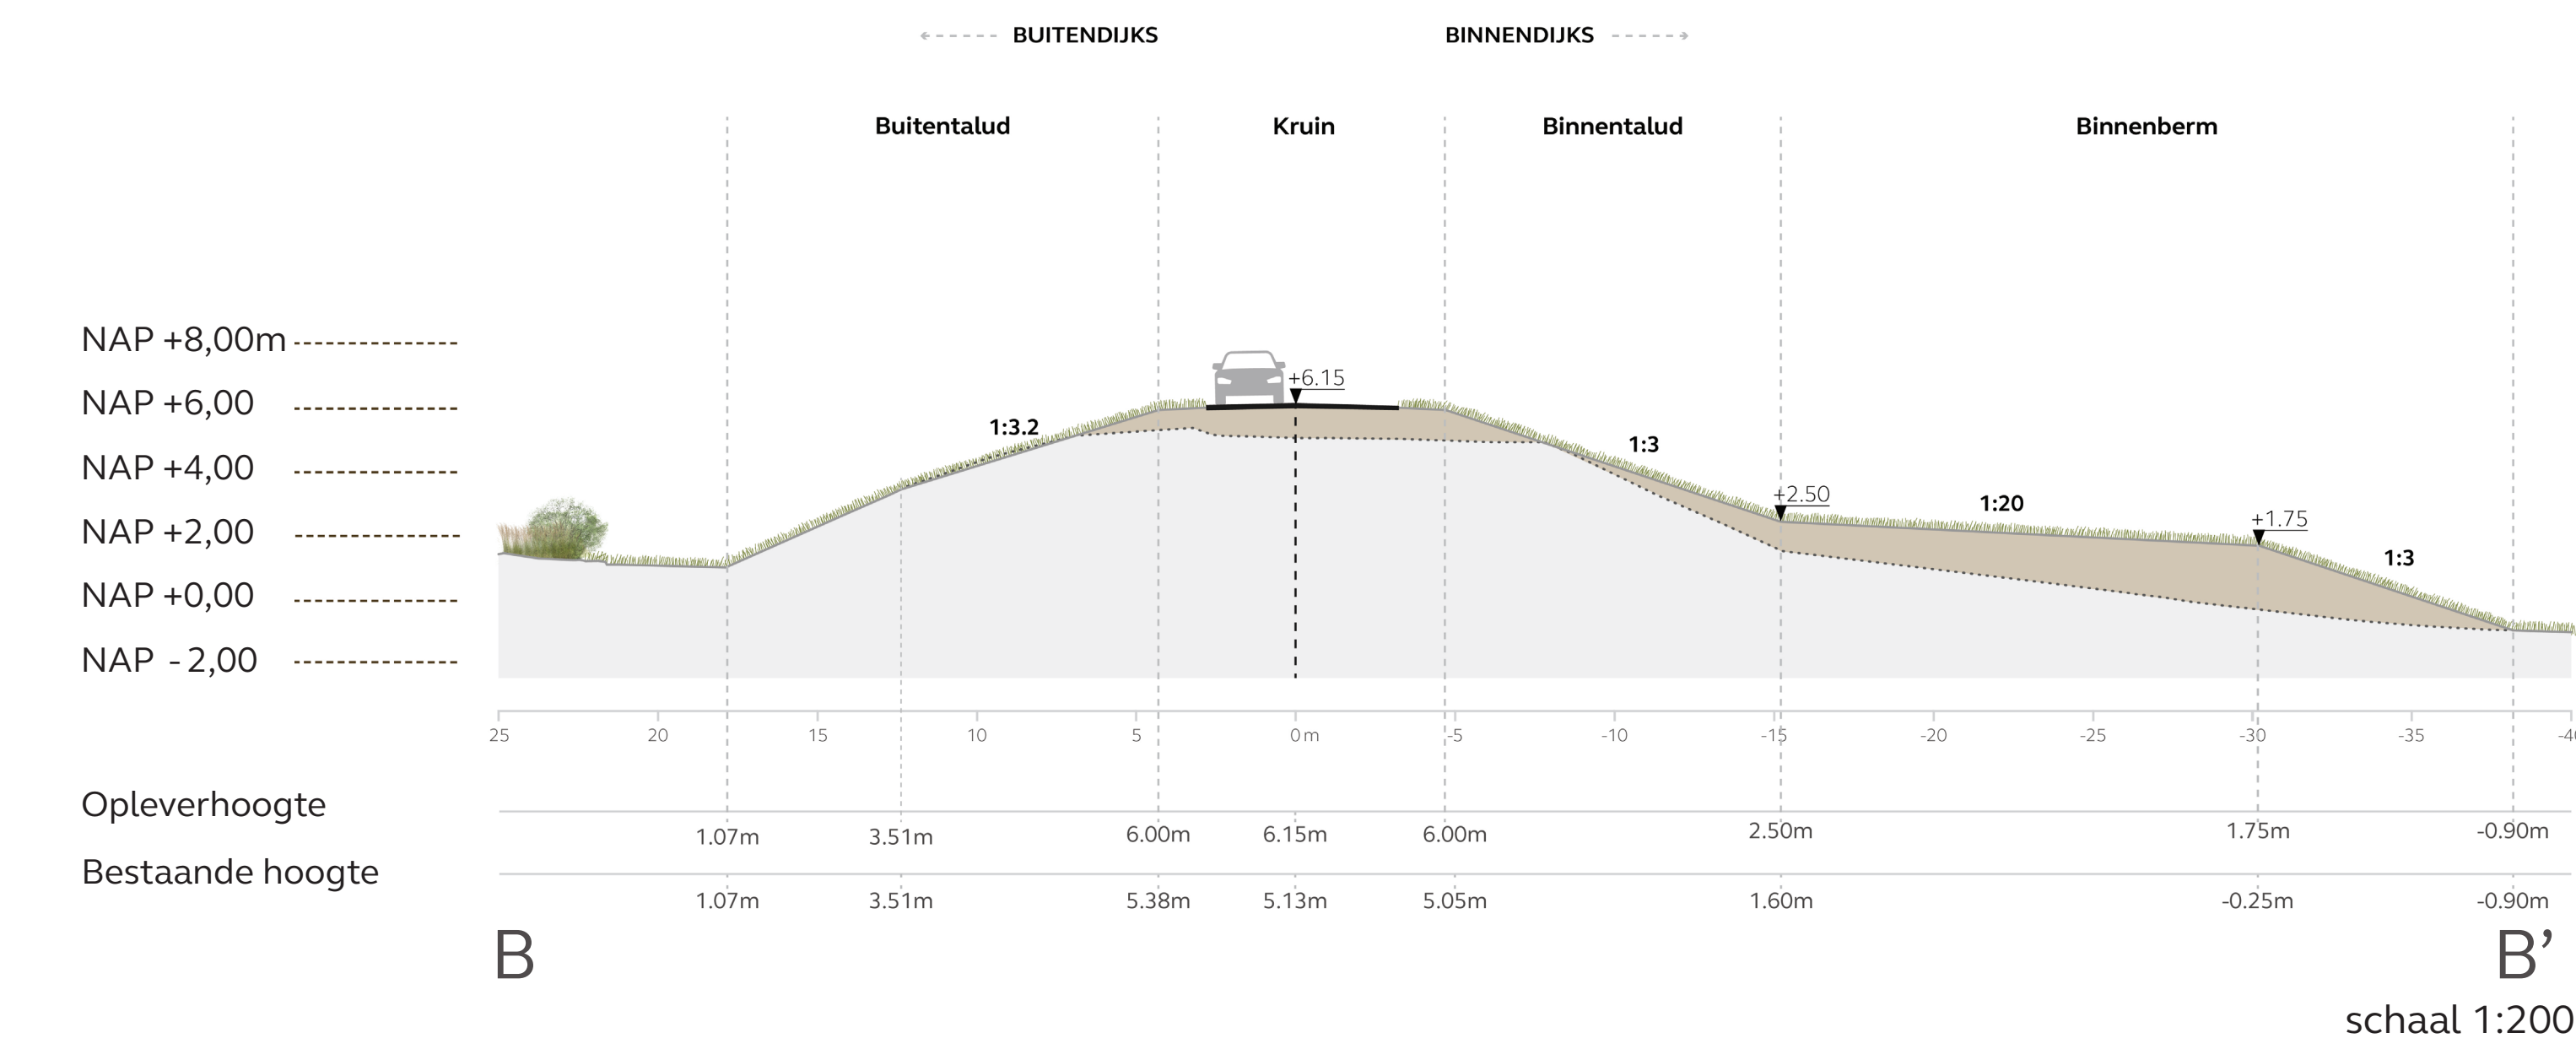


Dijkzone 11.6

Legenda


Dijkontwerp	Bestaand
Kruin van de dijk met dijkweg	Gemengd bos
Kruin van de kade	Grasland
Binnentalud	Bomen buiten ruimtebeslag
Buitentalud	Bomen binnen ruimtebeslag
Buitentalud met steenbekleding	Akkerland
Binnenberm	Waterlichamen
Buitenberm	Bebouwing
Beheerstrook	Infrastructuur
Zoeklocatie constructie	NNN-zone
Indicatie ruimtebeslag	Monumentale gebouwen
	Perceelsgrens



Profiel CC'

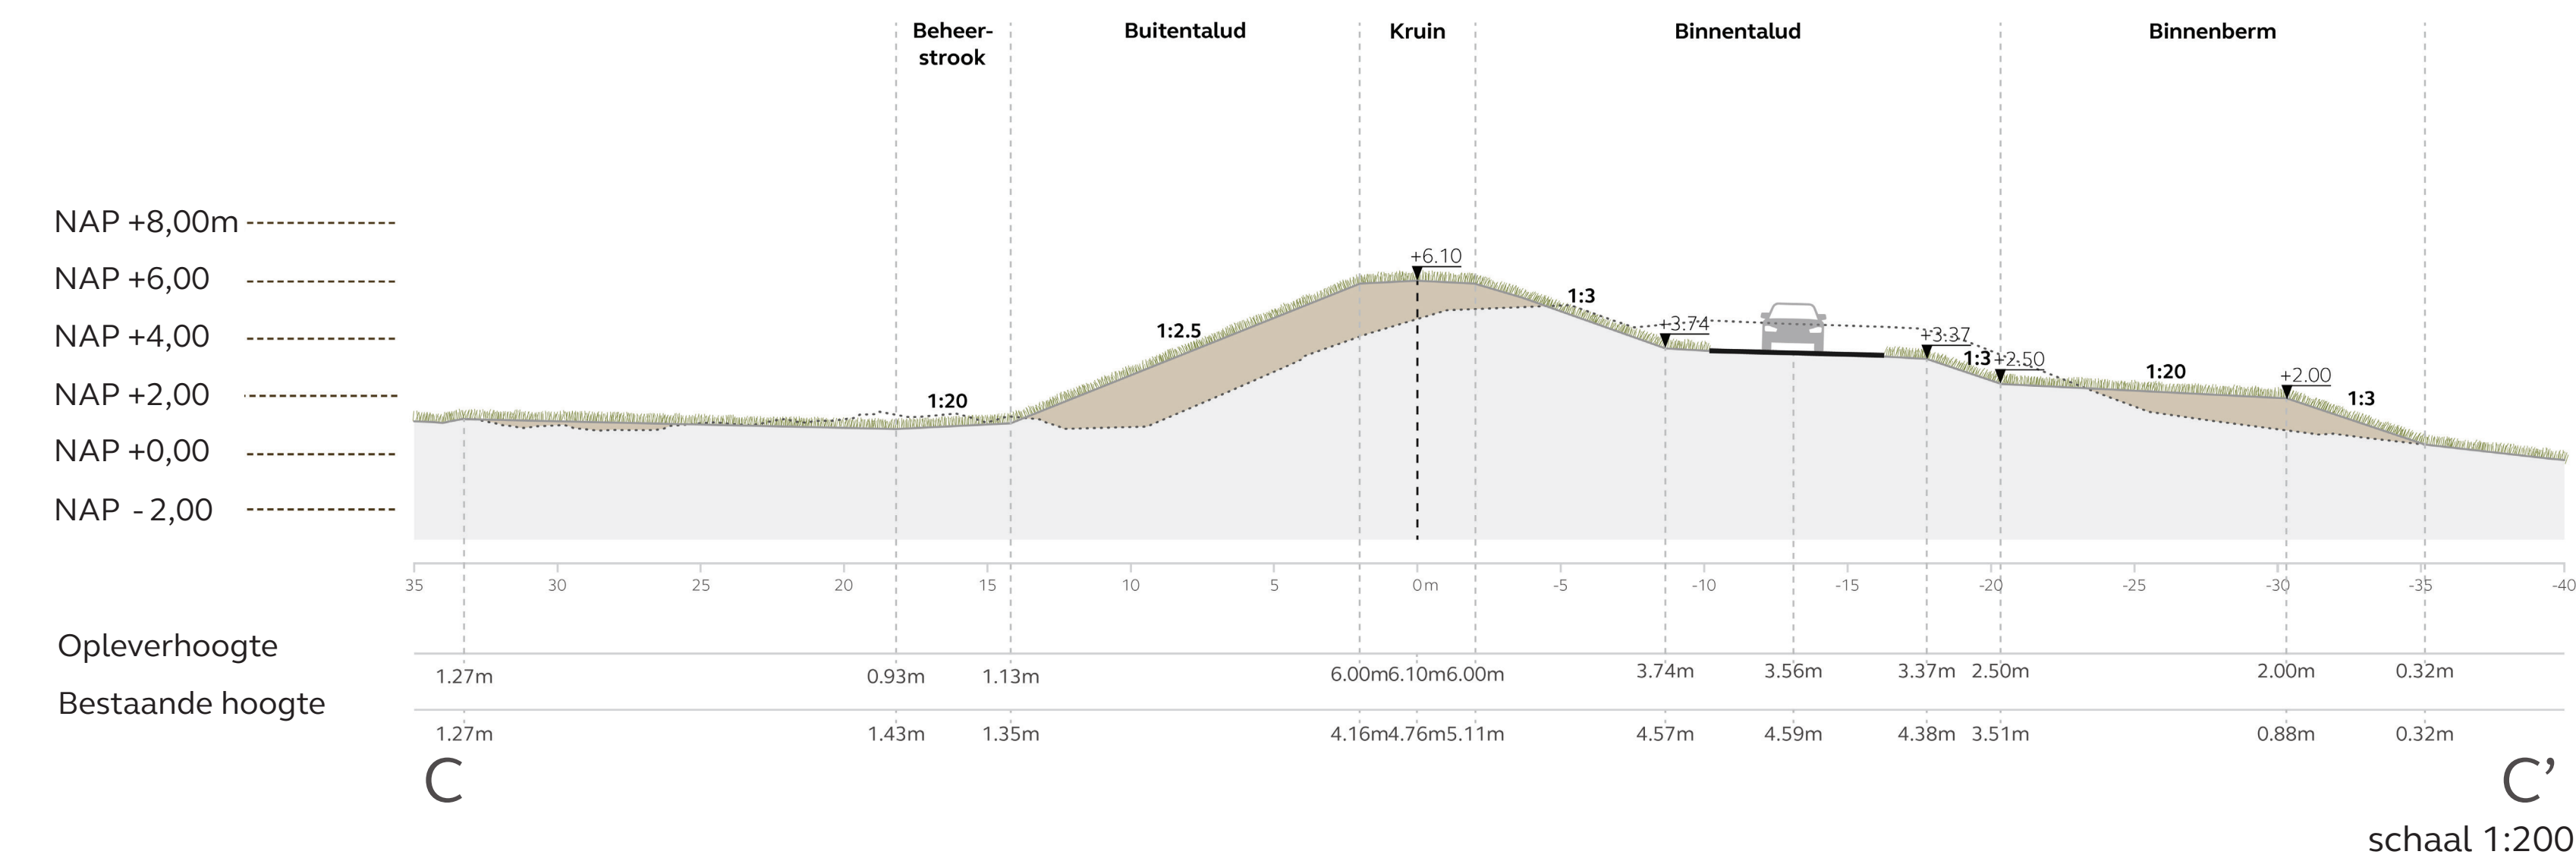


Profiel DD'

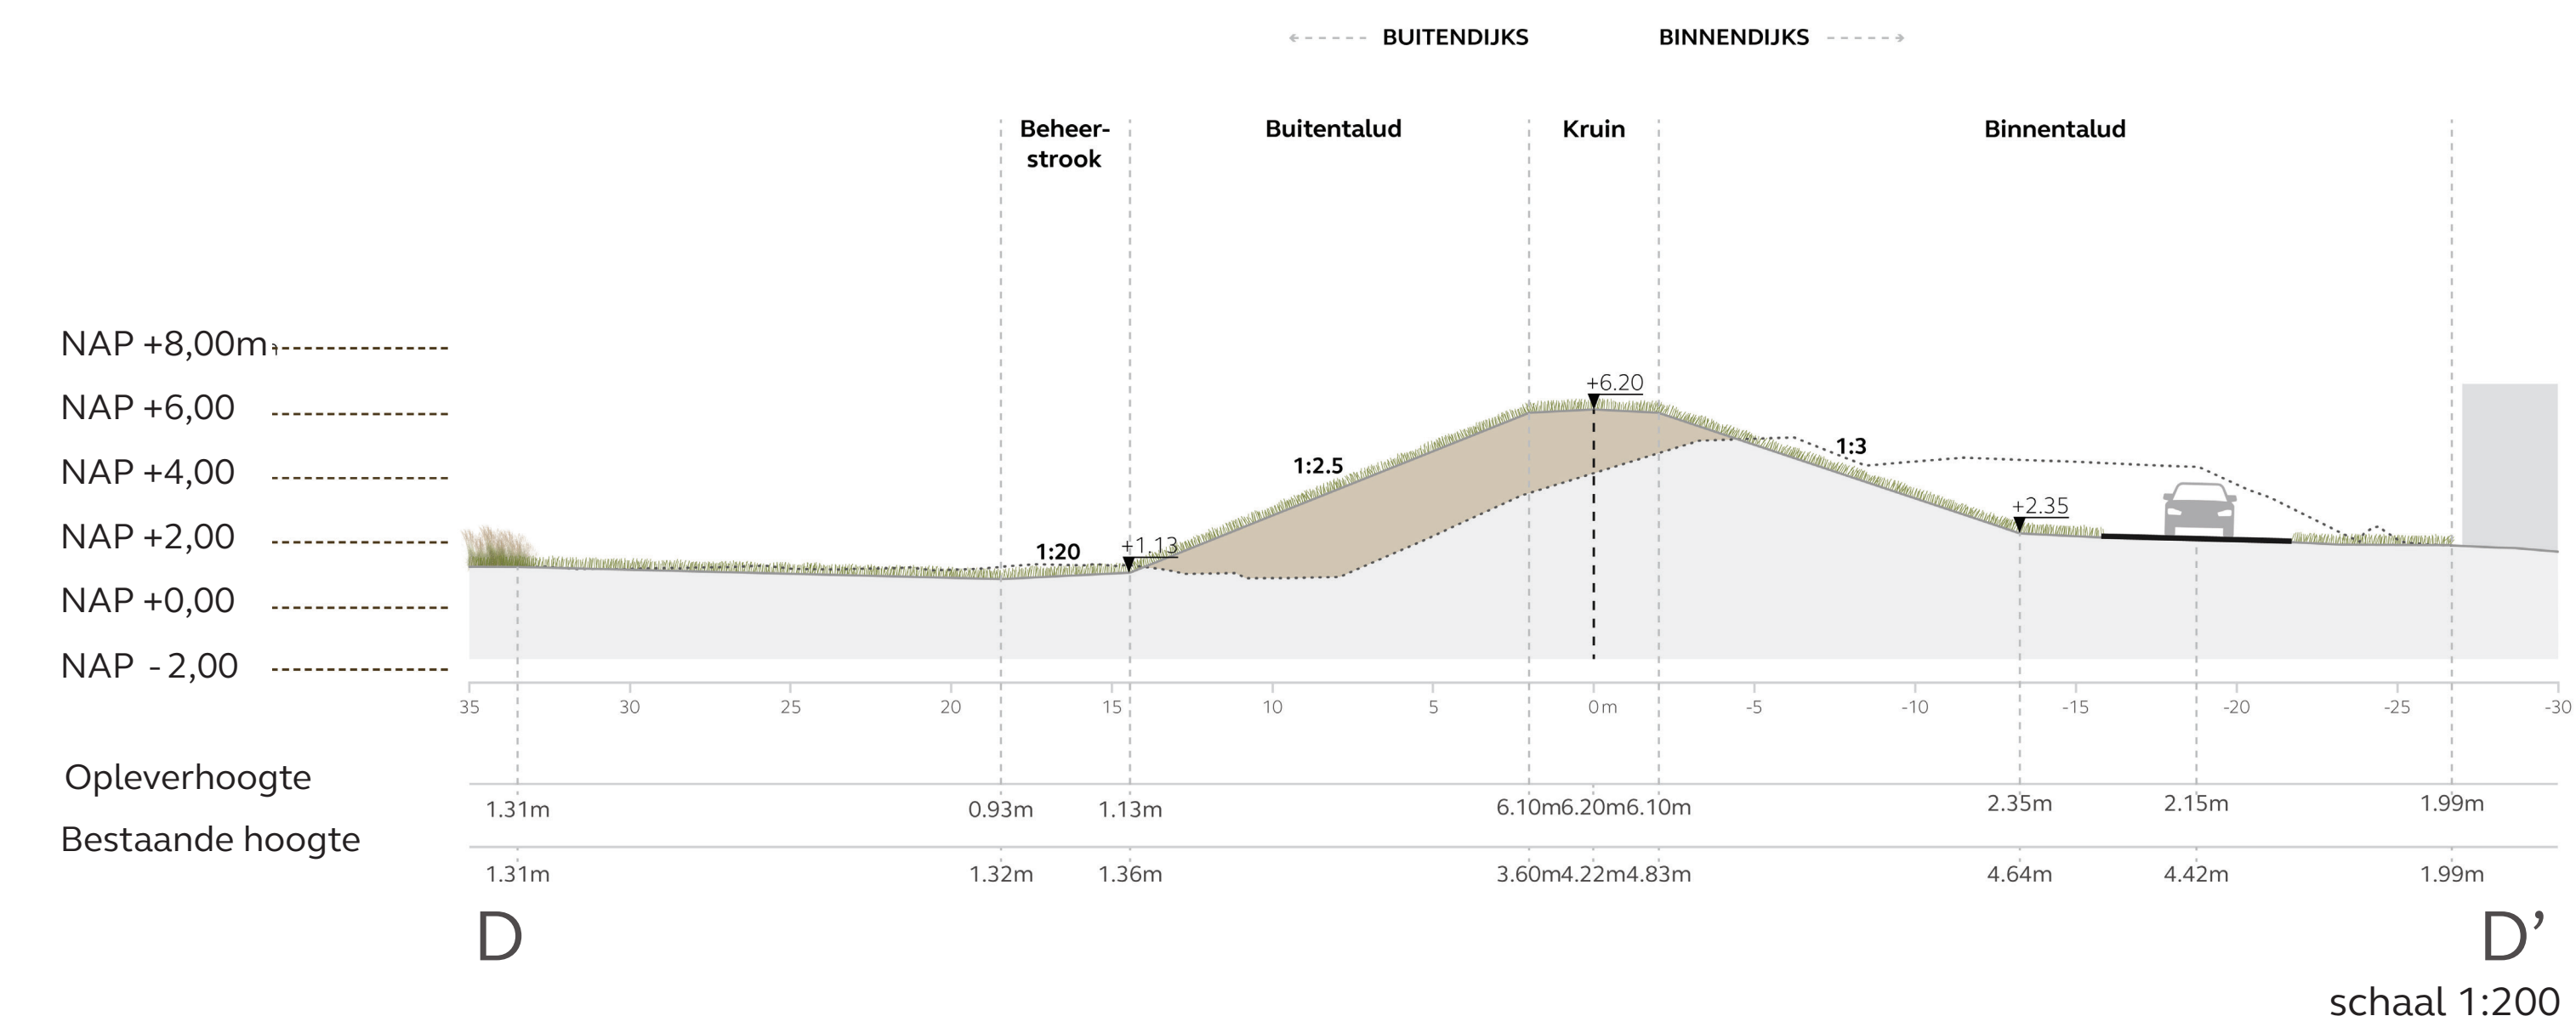

Dijkzone 11.5

Legenda

Dijkontwerp	Bestaand
Kruin van de dijk met dijkweg	Gemengd bos
Kruin van de kade	Grasland
Binnentalud	Bomen buiten ruimtebeslag
Buitentalud	Bomen binnen ruimtebeslag
Buitentalud met steenbekleding	Akkerland
Binnenberm	Waterlichamen
Buitenberm	Bebouwing
Beheerstrook	Infrastructuur
Zoeklocatie constructie	NNN-zone
Indicatie ruimtebeslag	Monumentale gebouwen
	Perceelsgrens

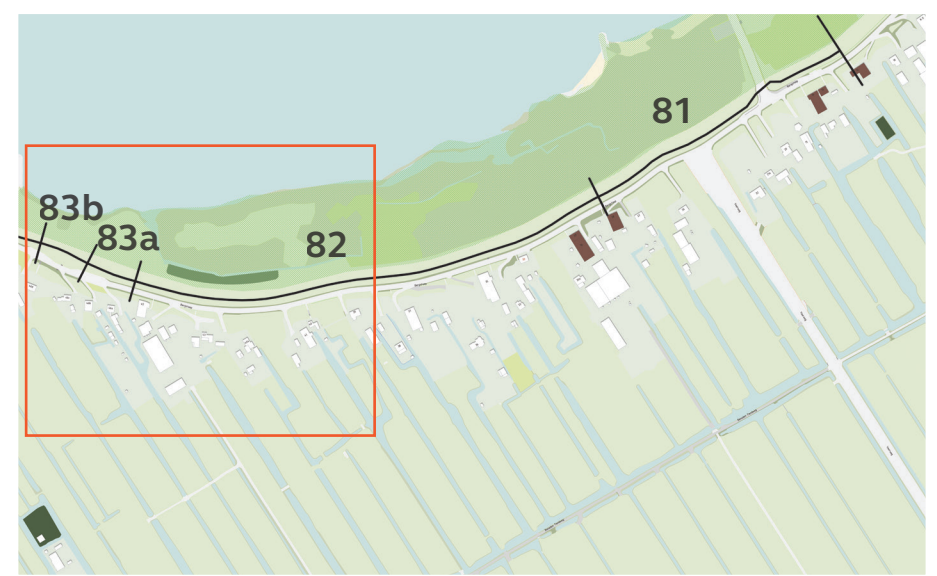


24 september 2025 | versie 1.0 JvW
schaal 1: 500
formaat: A0

0m 25m 50m

N

Profiel EE'

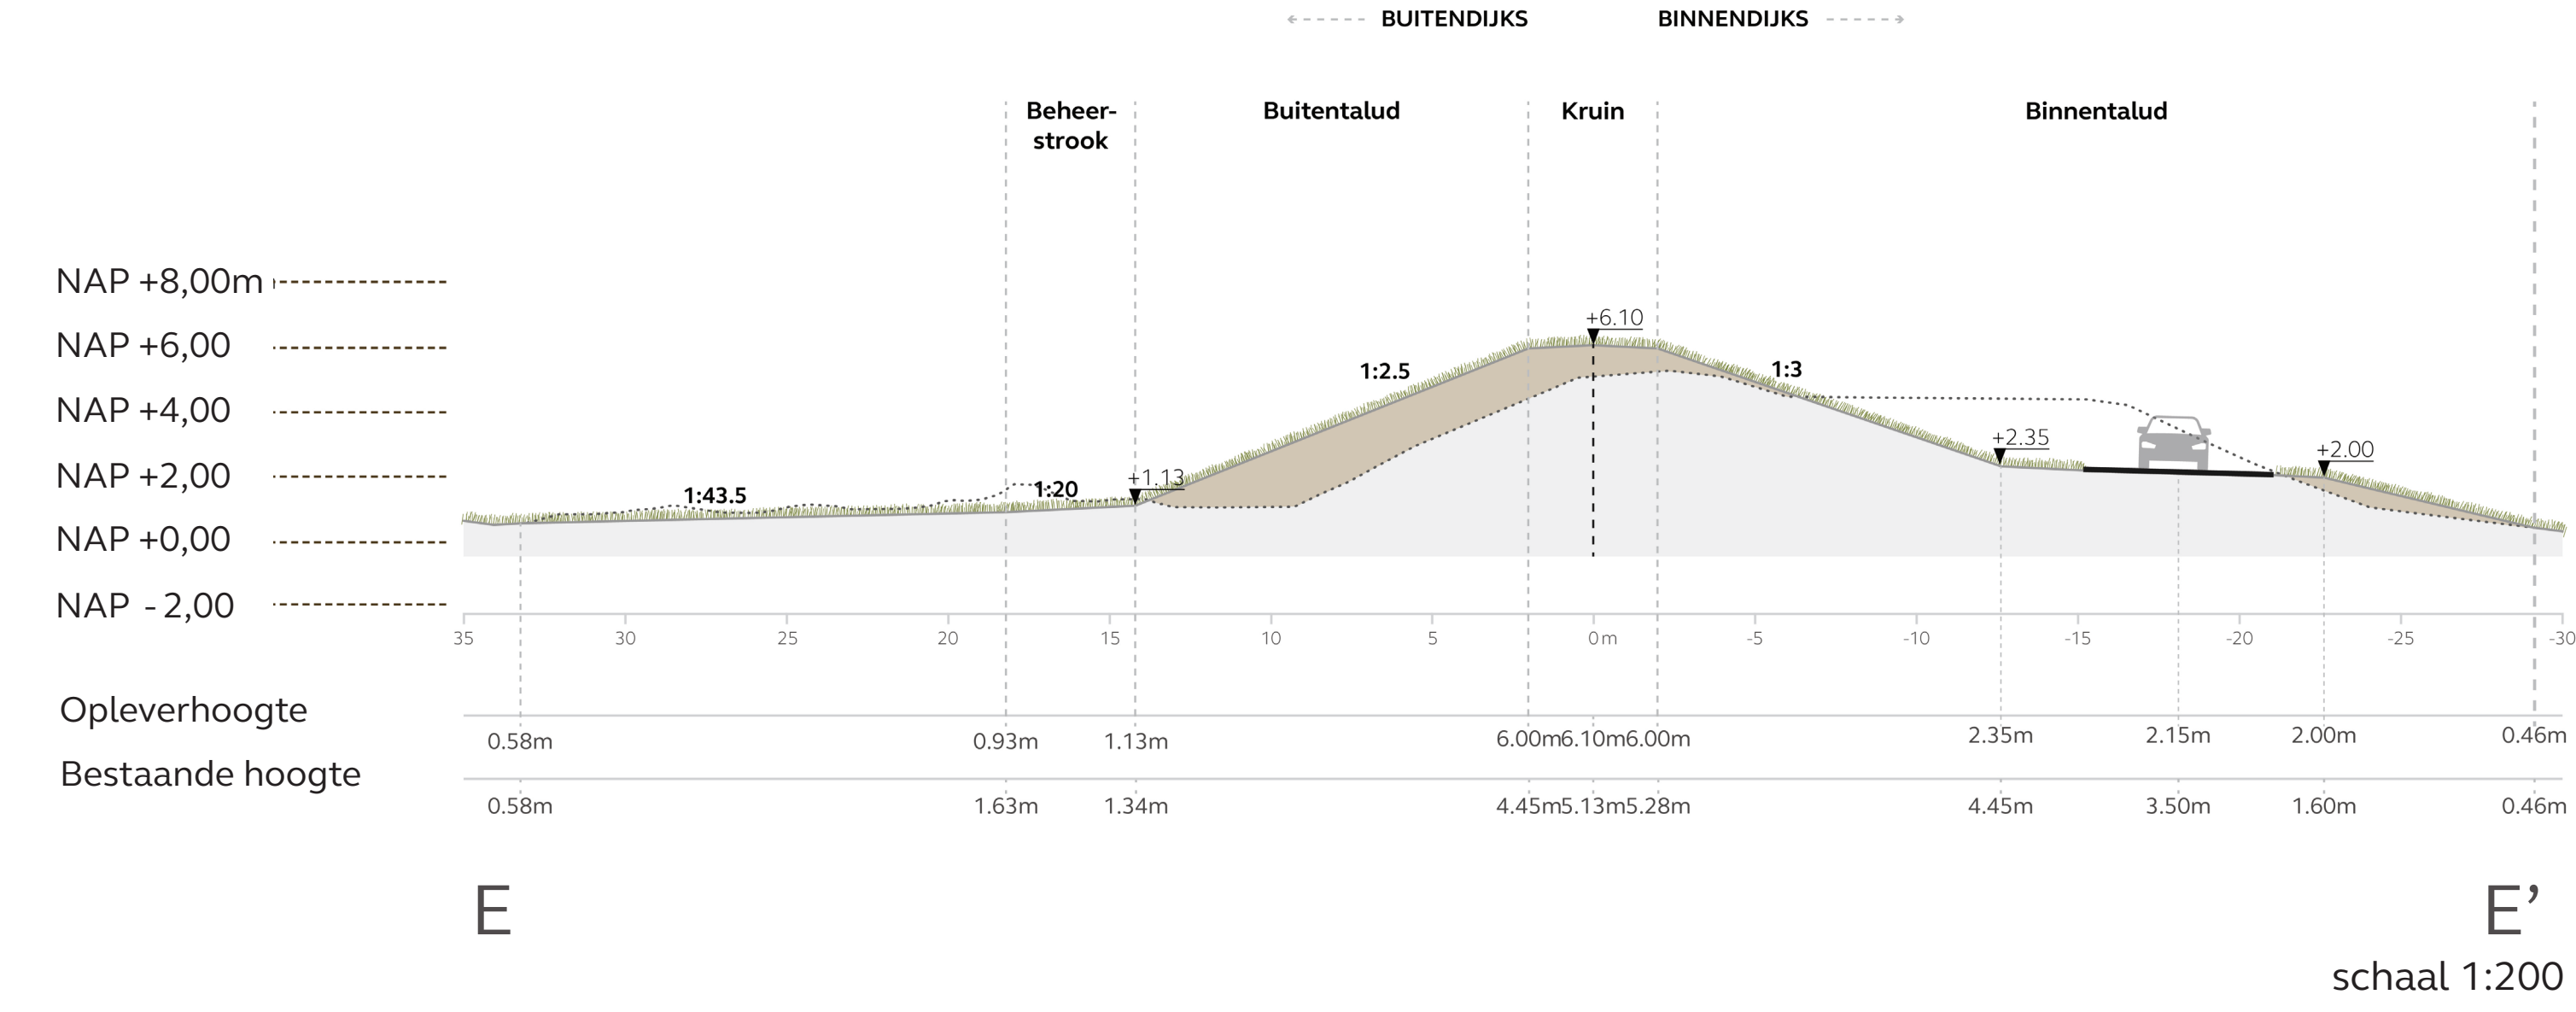


Dijkzone 11.4

Legenda



Profil FF'

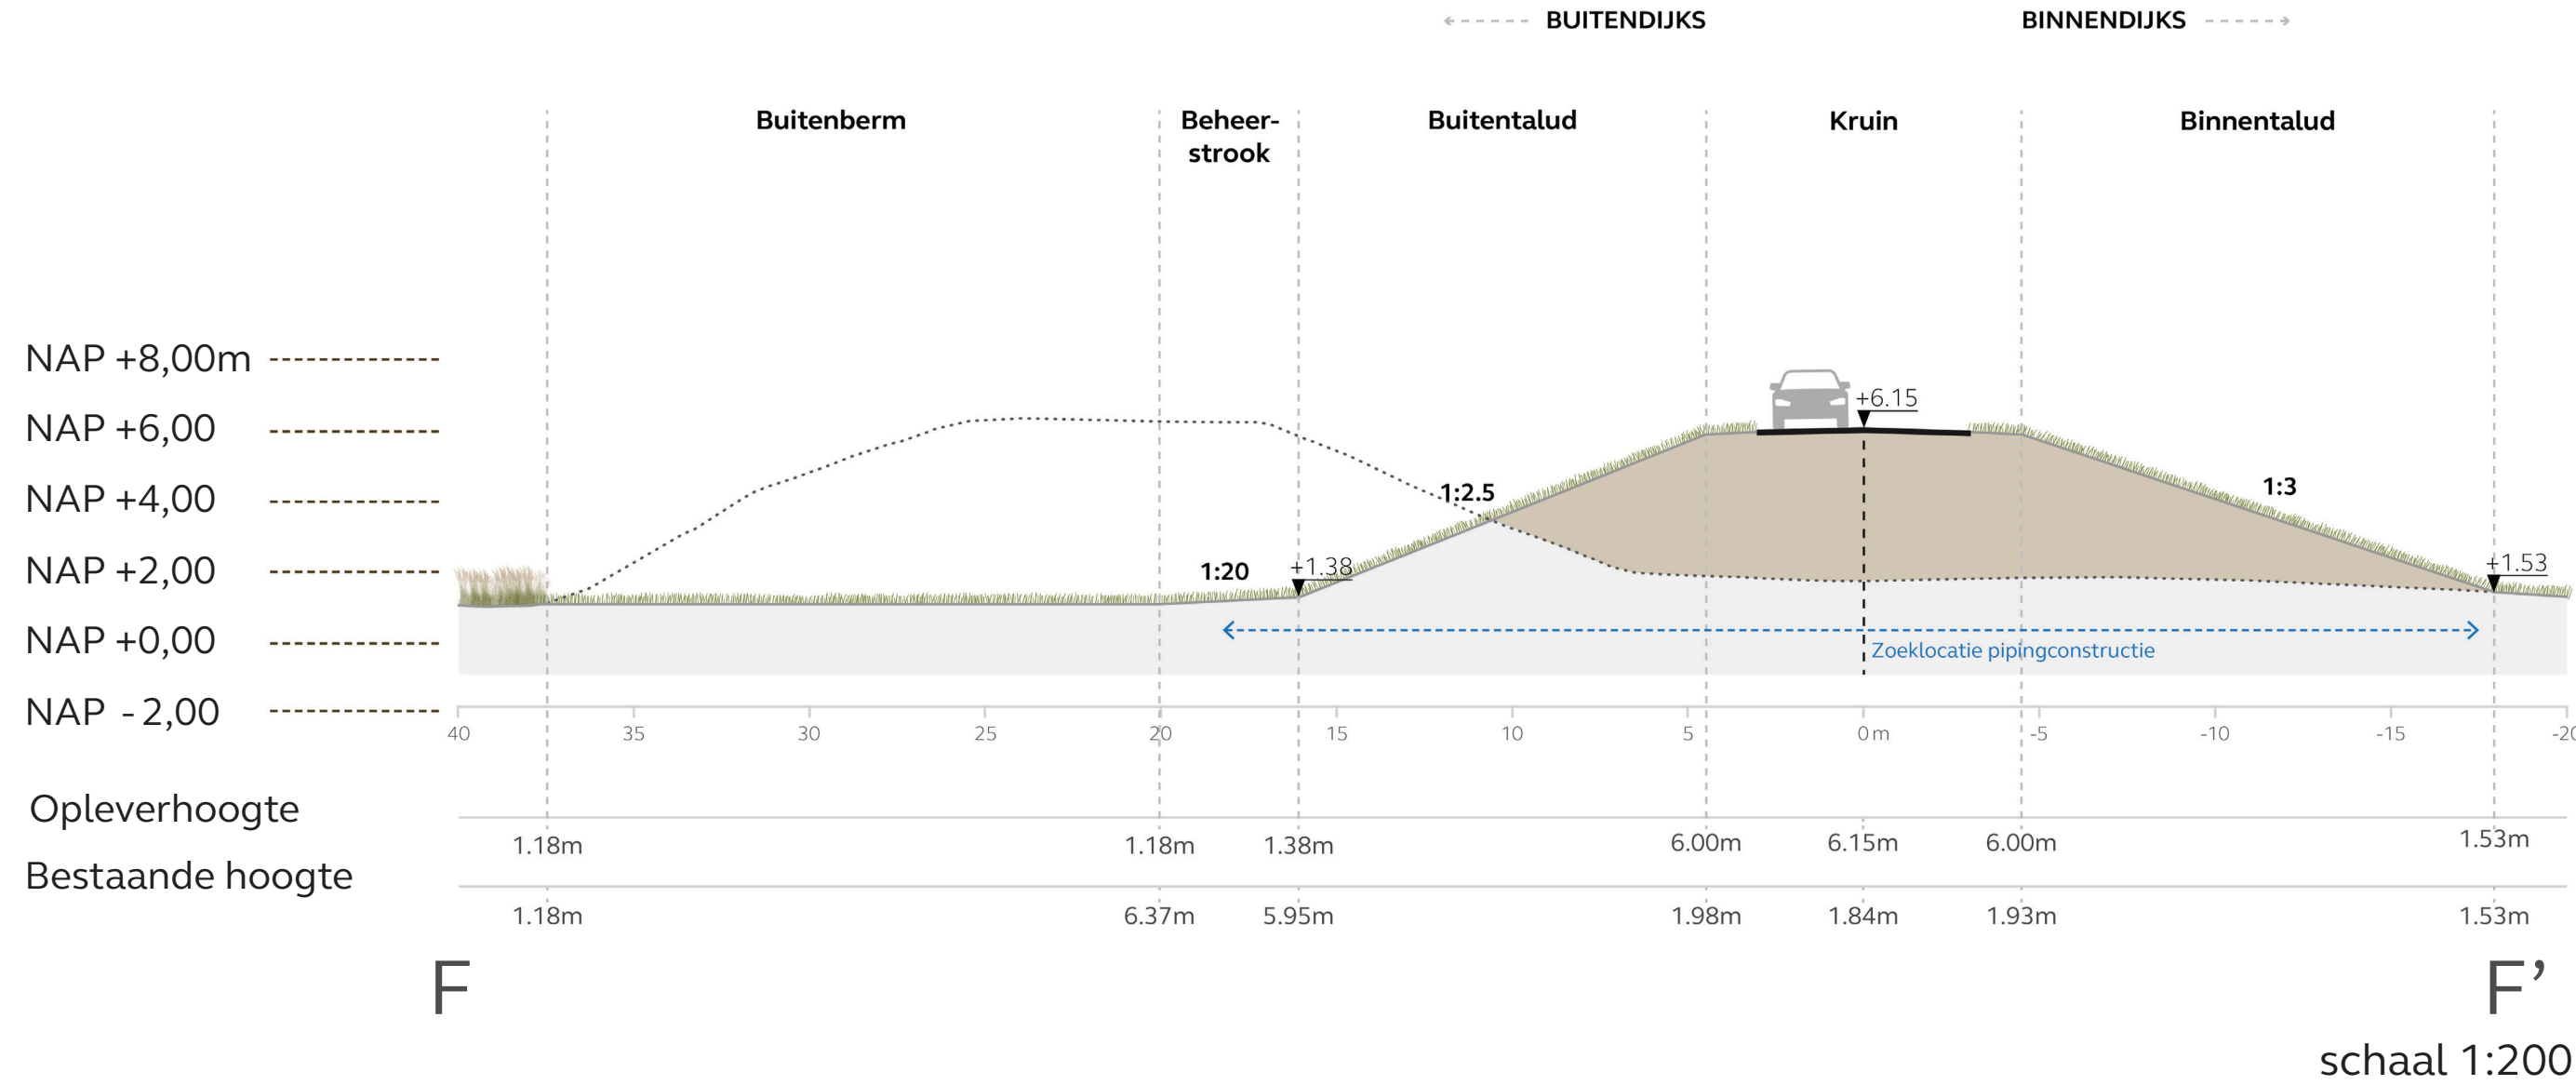


Dijkzone 11.3


Legenda



Profil GG'

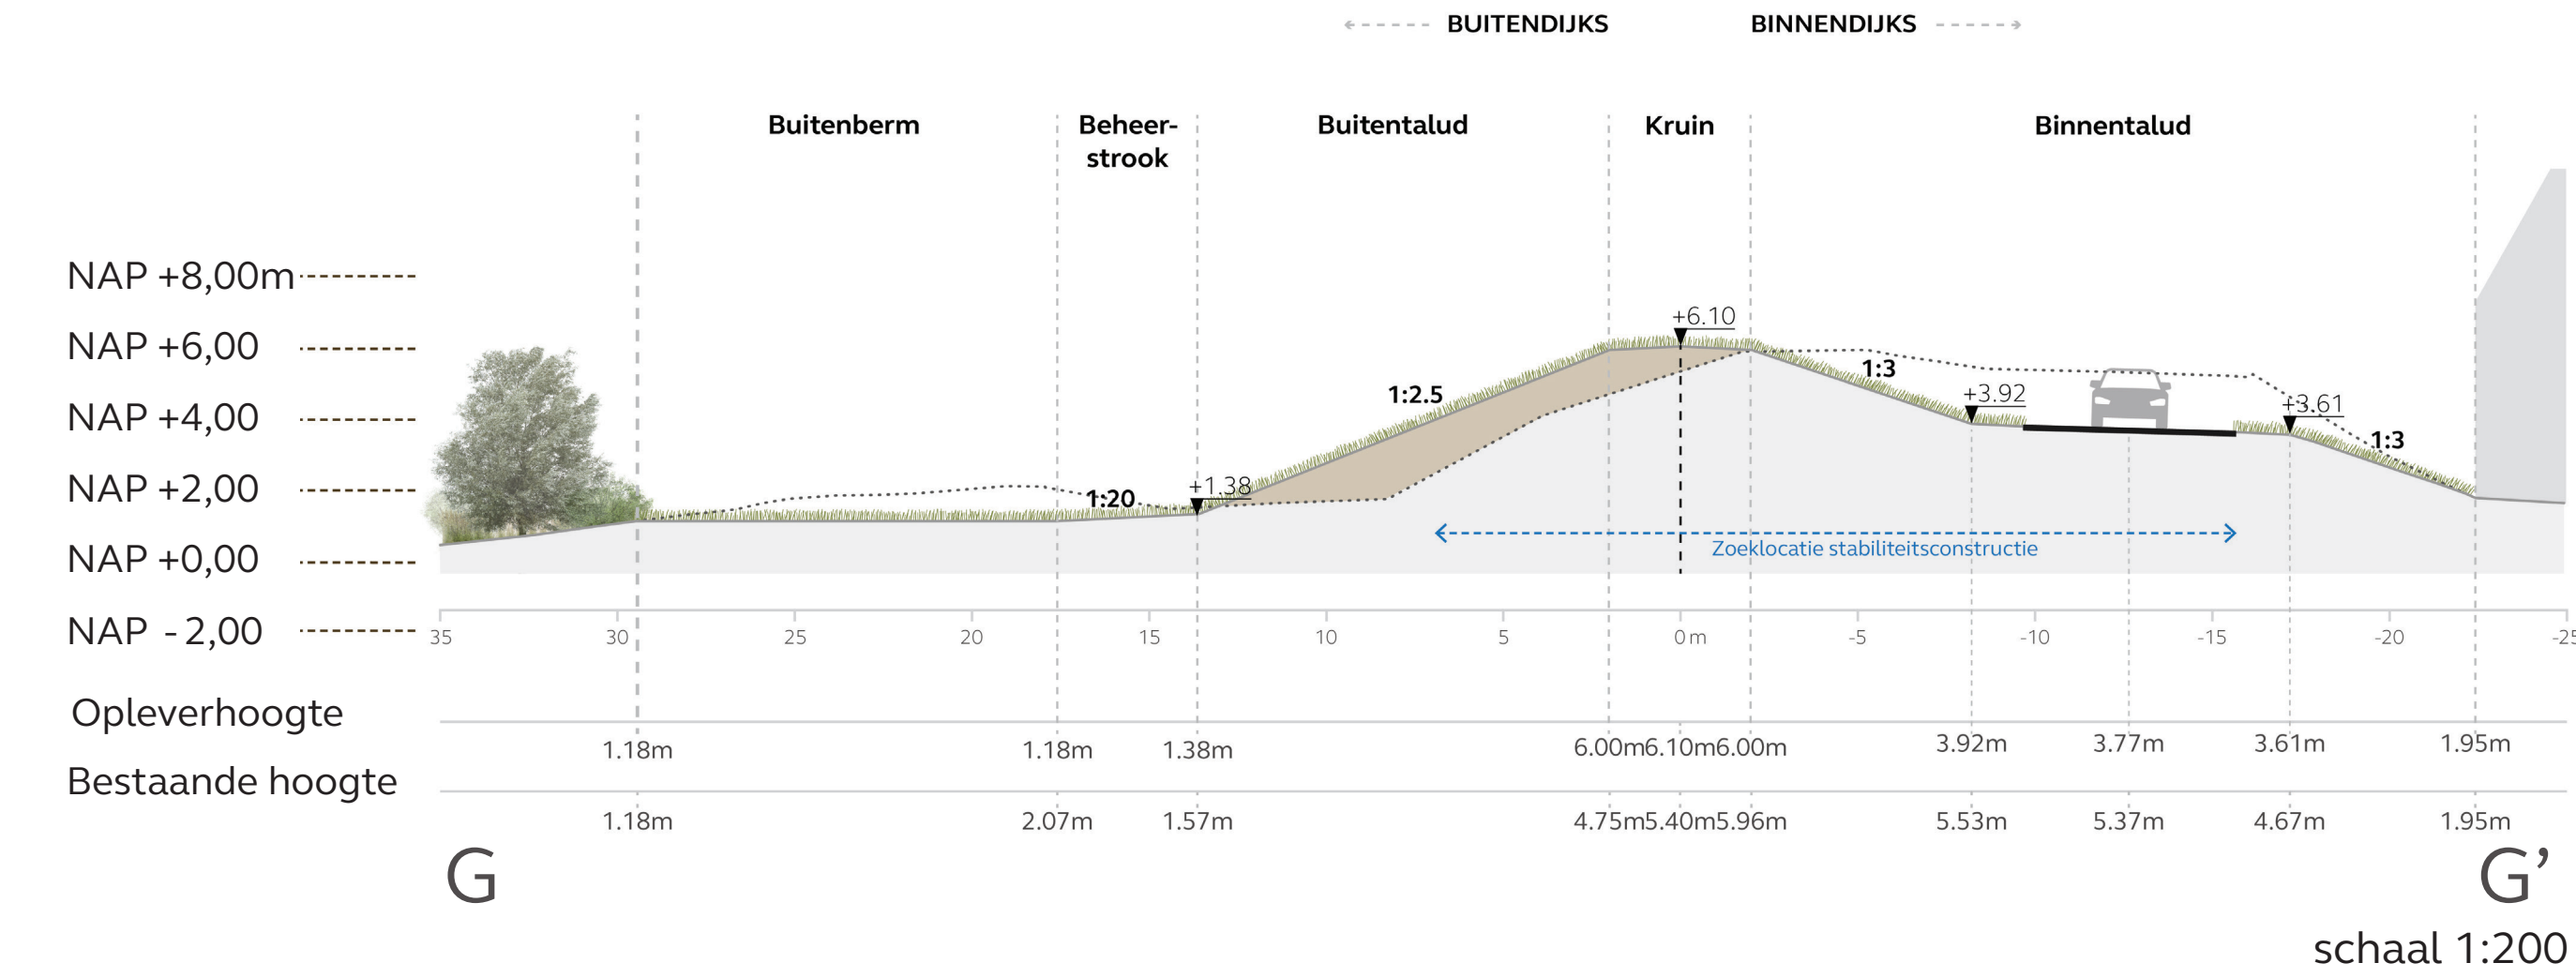


Profil HH'

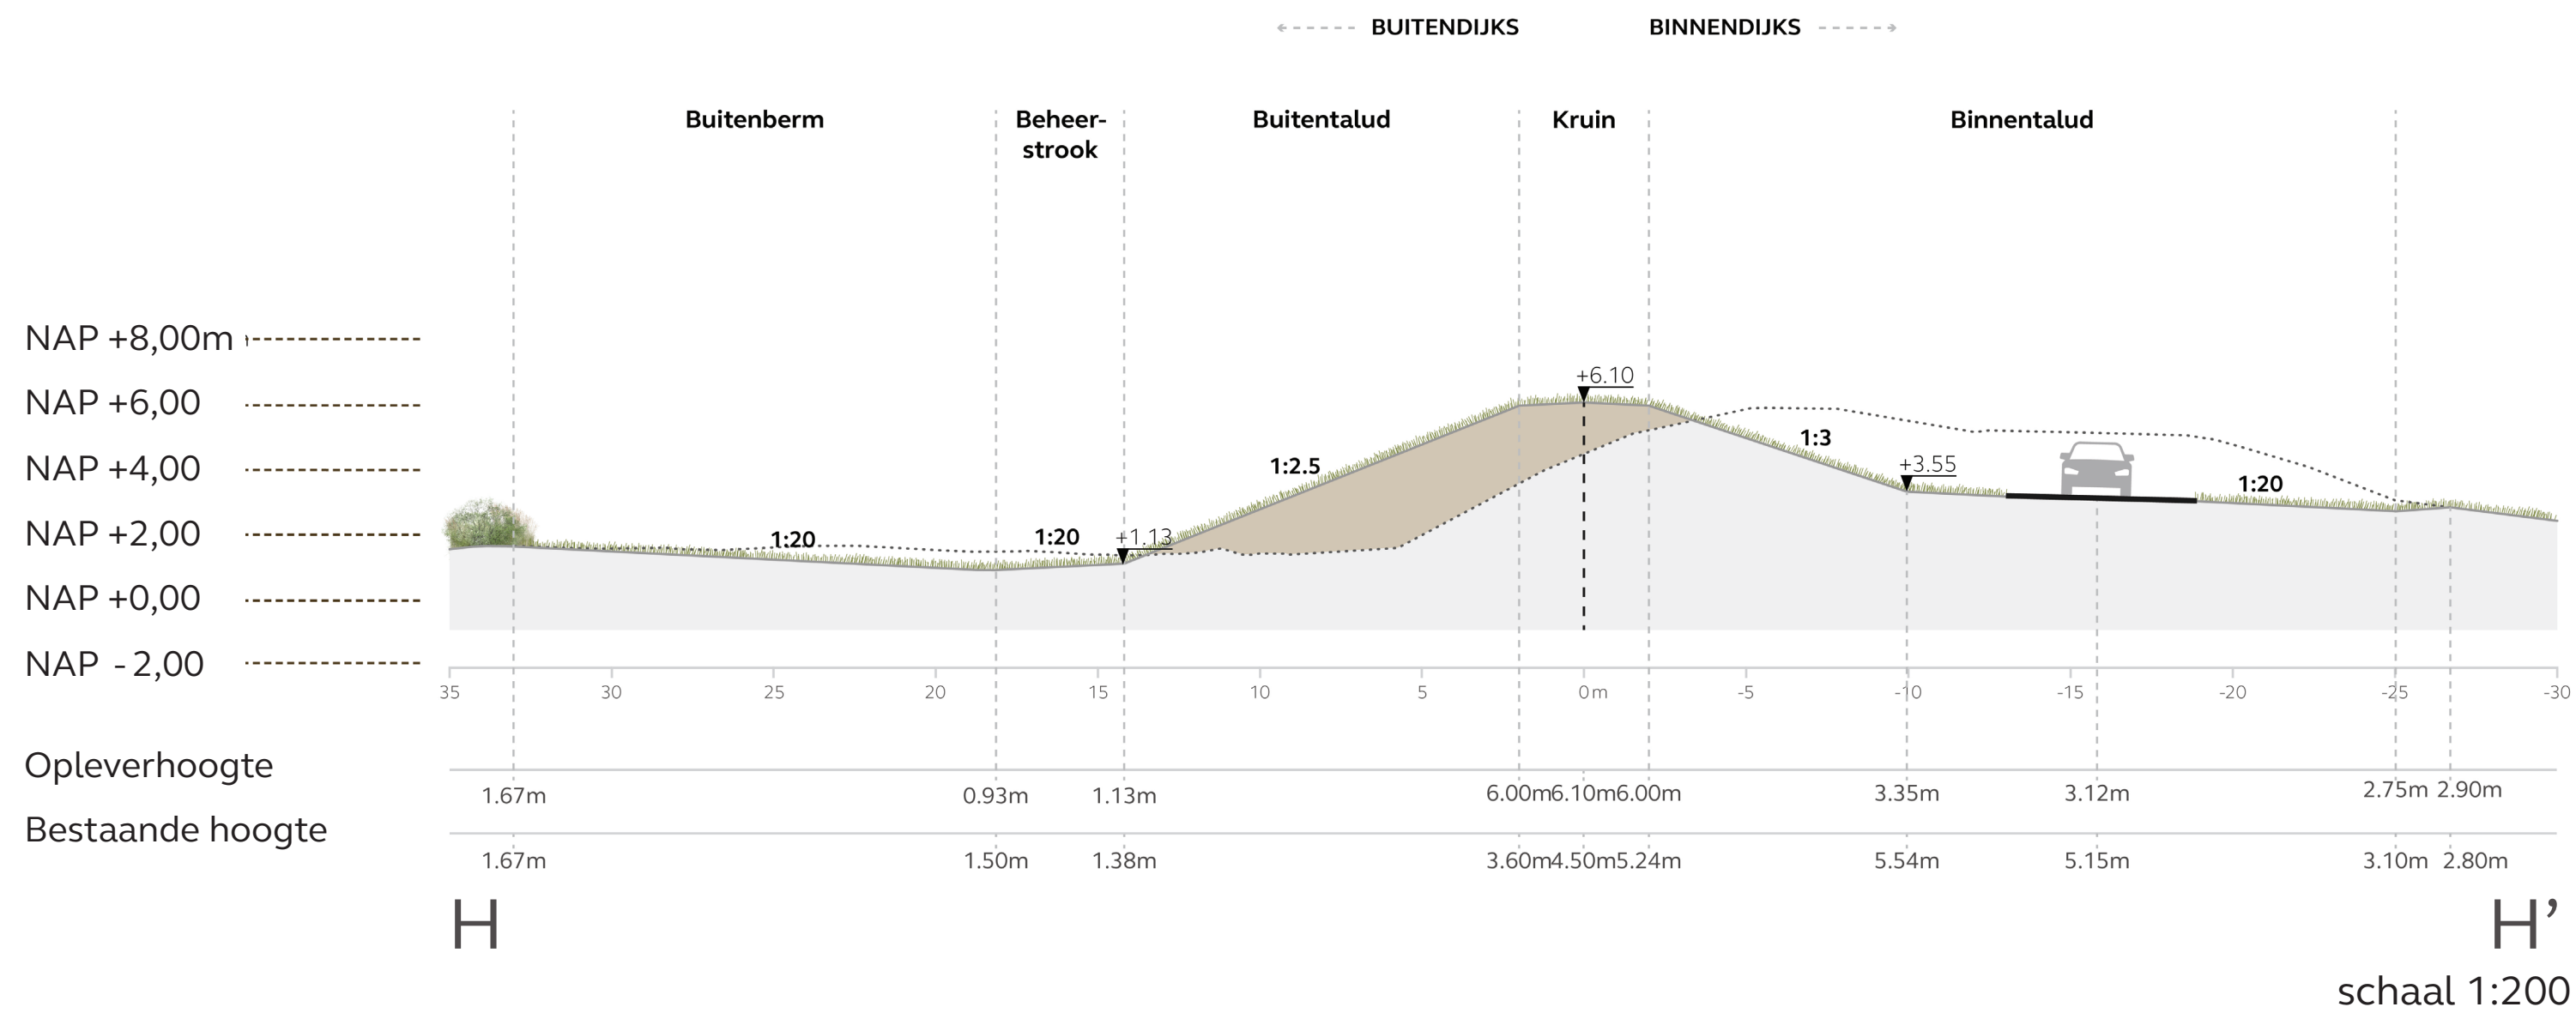


Dijkzone 11.2

Legenda


Dijkontwerp	Bestaand
Kruin van de dijk met dijkweg	Gemengd bos
Kruin van de kade	Grasland
Binnentalud	Bomen buiten ruimtebeslag
Buitentalud	Bomen binnen ruimtebeslag
Buitentalud met steenbekleding	Akkerland
Binnenberm	Waterlichamen
Buitenberm	Bebouwing
Beheerstrook	Infrastructuur
Zoeklocatie constructie	NNN-zone
Indicatie ruimtebeslag	Monumentale gebouwen
	Perceelsgrens

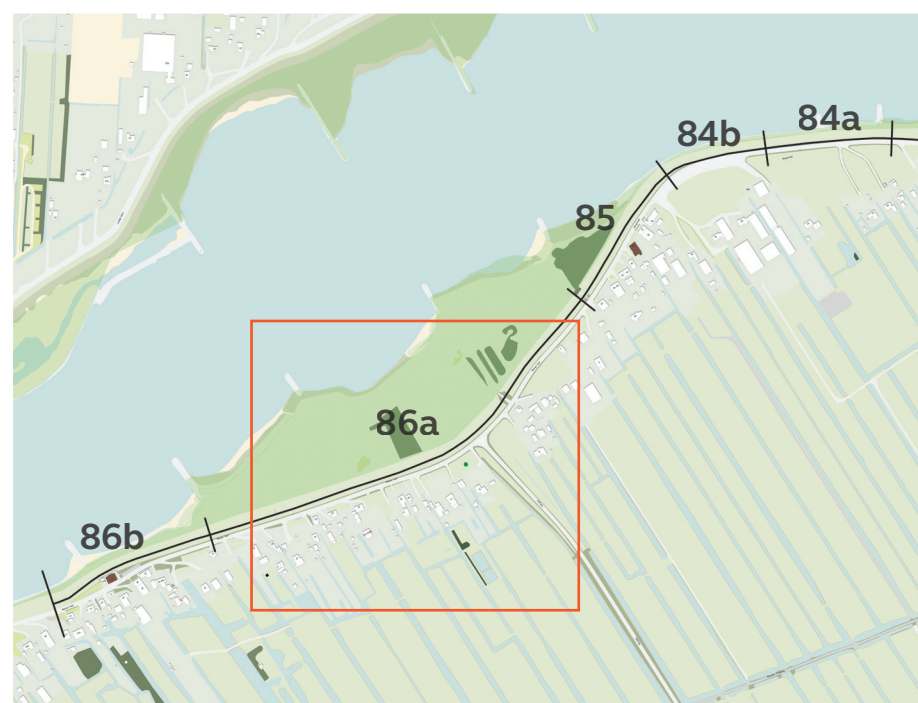

24 september 2025 | versie 1.0 JvW
schaal 1: 500
formaat: A0

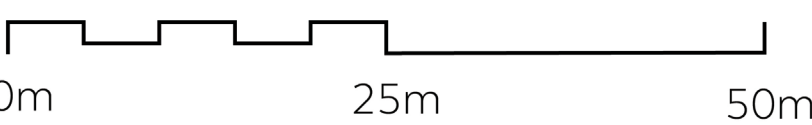

Profiel II'

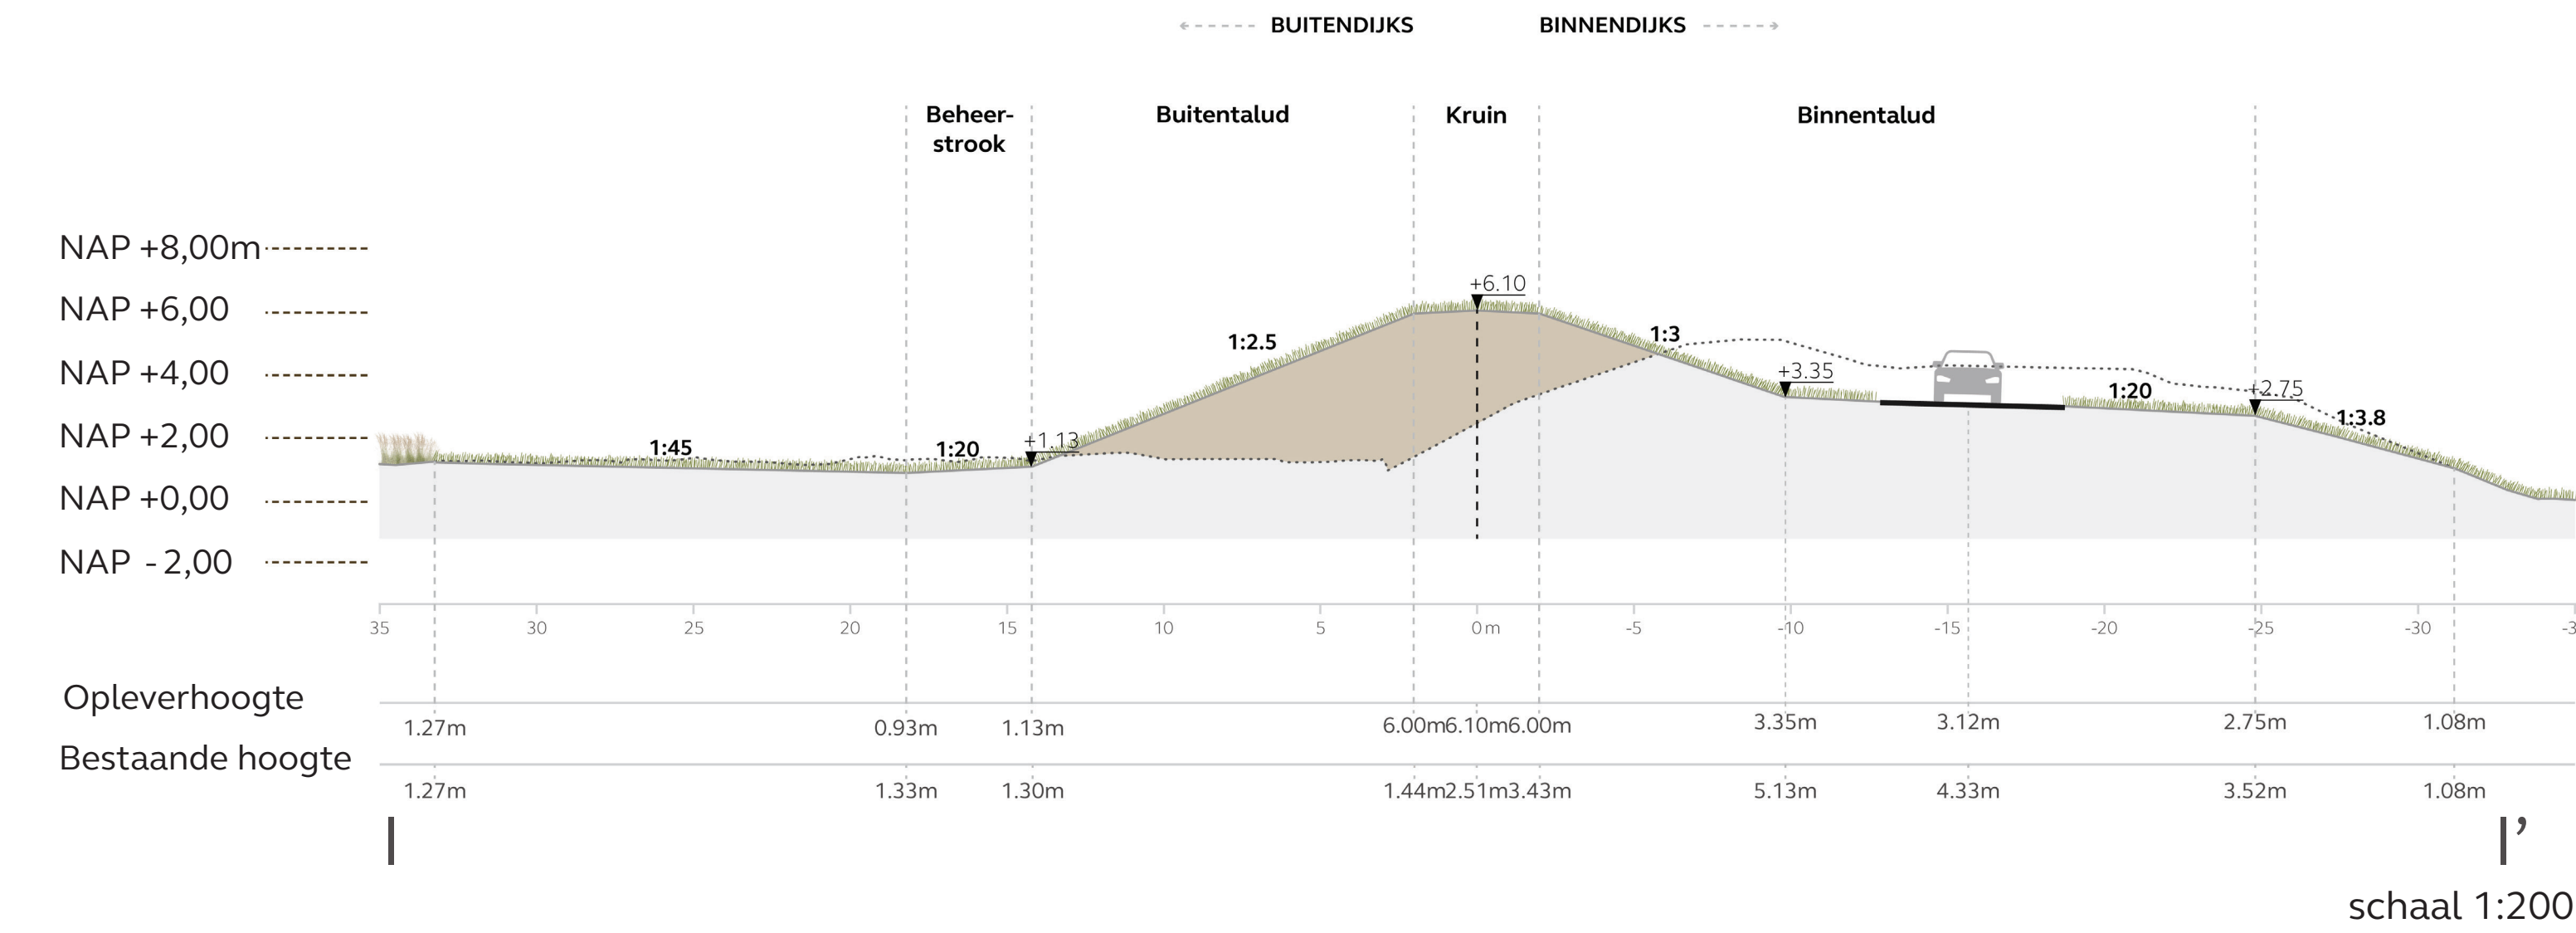


Dijkzone 11.1

Legenda


Dijkontwerp	Bestaand
Kruin van de dijk met dijkweg	Gemengd bos
Kruin van de kade	Grasland
Binnentalud	Bomen buiten ruimtebeslag
Buitentalud	Bomen binnen ruimtebeslag
Buitentalud met steenbekleding	Akkerland
Binnenberm	Waterlichamen
Buitenberm	Bebouwing
Beheerstrook	Infrastructuur
Zoeklocatie constructie	NNN-zone
Indicatie ruimtebeslag	Monumentale gebouwen
	Perceelsgrens



24 september 2025 | versie 1.0 JvW
schaal 1: 500
formaat: A0

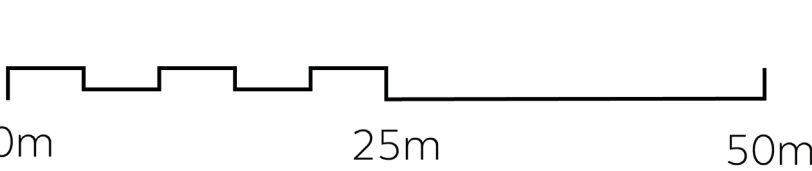

Profiel JJ'

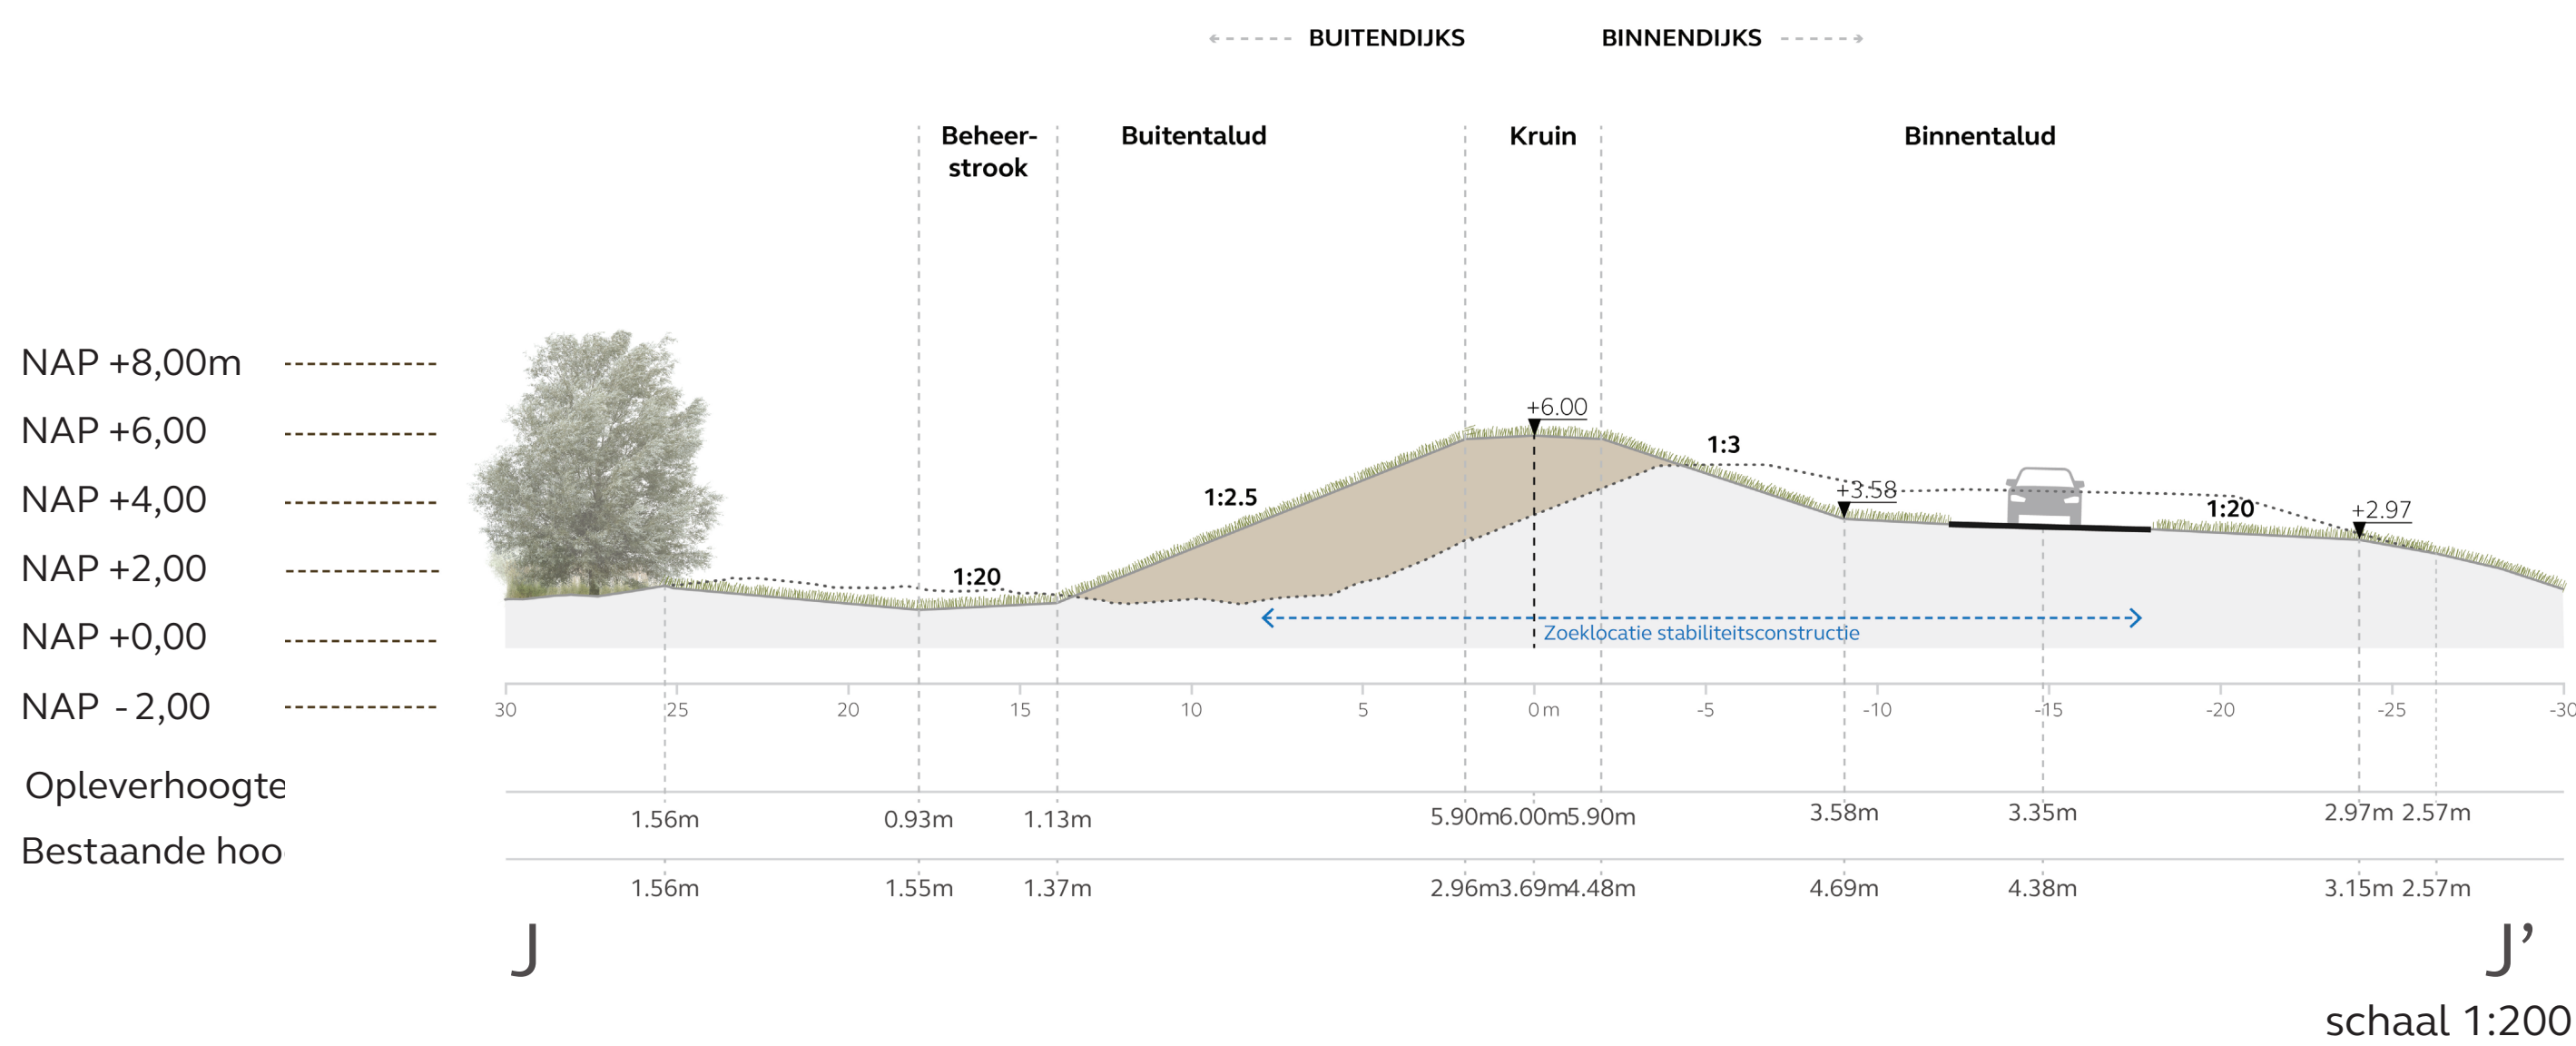

Profiel KK'

