



Informatiebijeenkomst Dijkversterkingsproject SAFE

Dijkzone 11

Maandag 29 september 2025



Agenda

- Doelstelling informatieavond
- Dijkversterkingsproject SAFE
- Verschillende hoogtes
- Vergunningenontwerp
- Grondverwerving
- Werkgroep schade
- Planning
- Gelegenheid tot (persoonlijke) vragen

Doelstelling informatieavond

- Stand van zaken ten aanzien van ruimtebeslag.
- Dat u inzicht heeft in hoe het grondverwervingsproces verloopt.
- Dat u inzicht heeft in de planning voor komende periode.
- Voor een volgende bijeenkomst
 - Planprocedure
 - Uitvoeringsmethoden

Dijkversterkingsproject SAFE

- Dijkversterking SAFE is onderdeel van het Hoogwaterbeschermingsprogramma.
- De dijk dient voor 2050 aan de normering te voldoen zoals vastgesteld in 2017.
- Dijkversterkingsproject SAFE versterkt ca. 12 km dijk via een partiële aanpak.

Dijkversterkingsproject SAFE



Dijkversterkingsproject SAFE

Sinds november 2024 is “Dijkalliantie SAFE” onderdeel van het projectteam

- Dijkalliantie SAFE bestaat uit een combinatie van GMB, Dura Vermeer en Ploegam

In de huidige fase wordt het Addendum voorkeursalternatief (VKA) verder uitgewerkt tot een vergunningenontwerp, dit is de basis voor het projectbesluit.



Verschillende hoogtes


- Opleverhoogte

De hoogte van de dijk bij oplevering, na afloop van de werkzaamheden

- Ontwerphoogte

Dit is de hoogte die de dijk over 50 jaar minimaal moet hebben

De opleverhoogte is in de ontwerpen weergegeven.

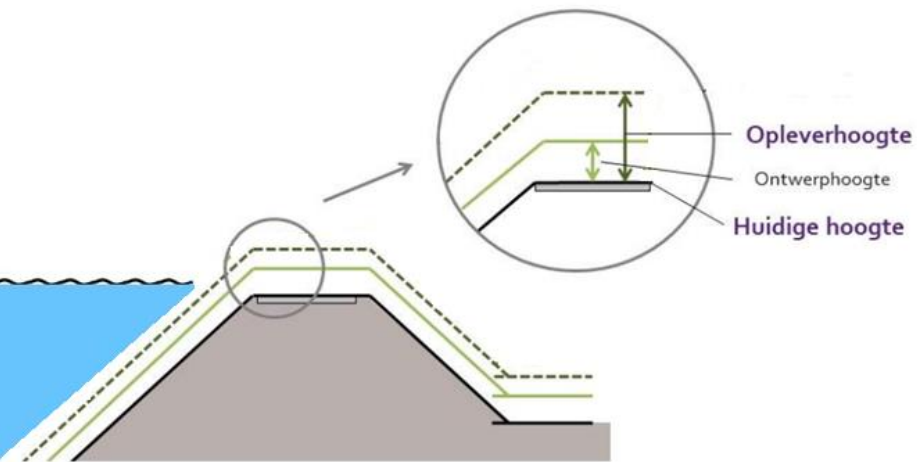

Kabel- en leidingtracés


- In dijkzone 11 worden (indien nodig) de te verleggen kabels en leidingen verlegd naar openbare grond.
- Het is mogelijk dat de netbeheerders uw perceel moeten betreden om een huisaansluiting opnieuw aan te leggen.
- De netbeheerders nemen vooraf contact met u op wanneer ze de huisaansluiting aan gaan leggen.

Werkruimtes en -stroken


- Ruimte die benodigd is voor de uitvoering van de dijkversterking
- Komt naast het ruimtebeslag dat nodig is voor het dijkontwerp
- Het is een tijdelijke situatie



Voorbeeld vergunningenontwerp [1]

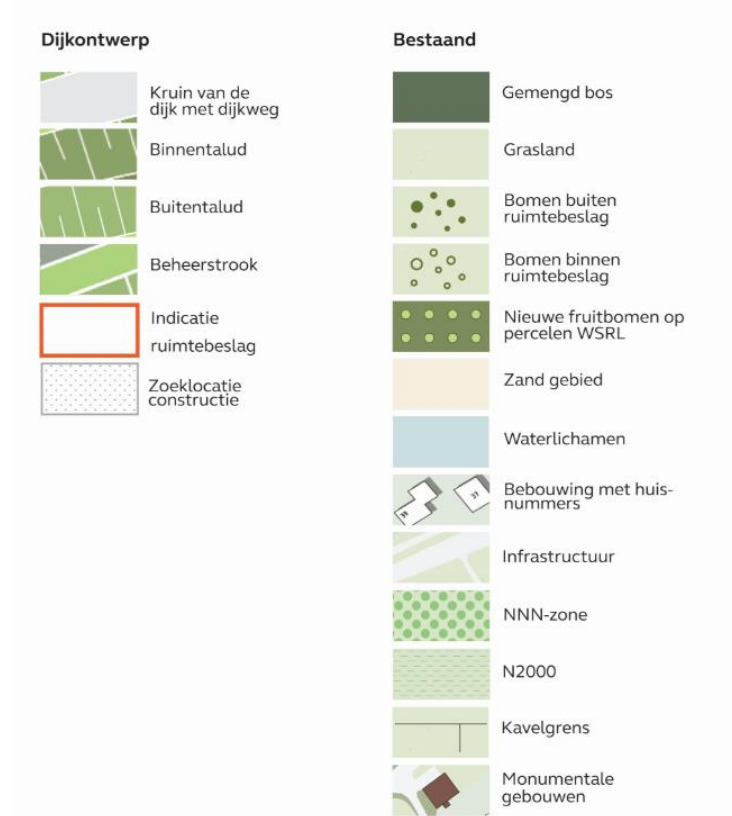

Voorbeeld vergunningenontwerp

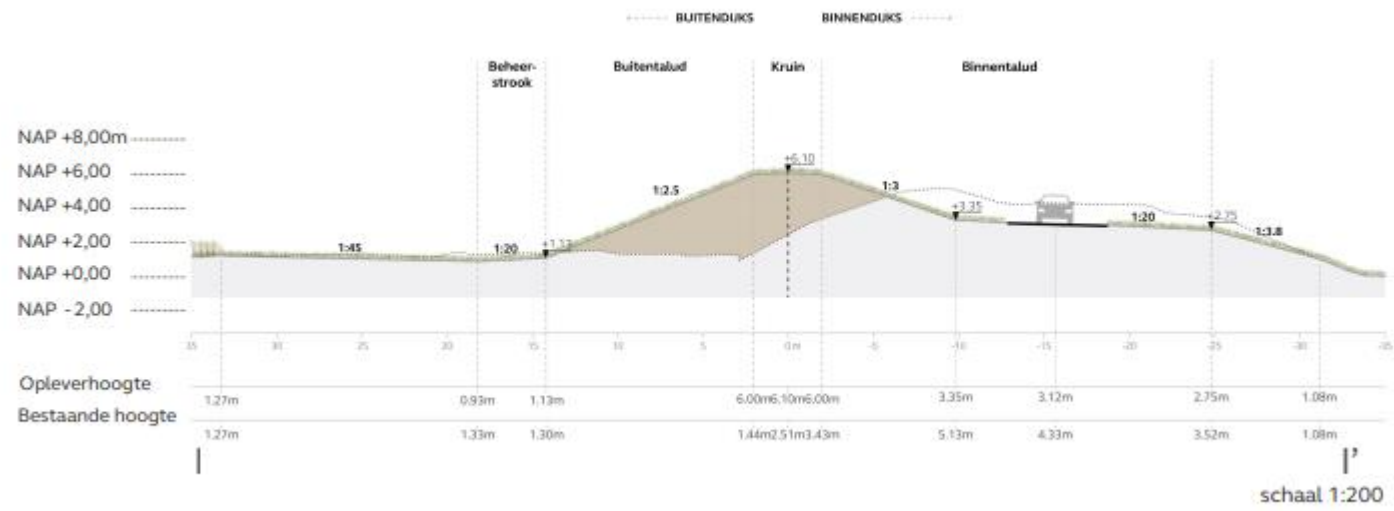

Gewijzigd t.o.v. vorige avond


- Alle op,- en afritten naar de percelen zijn ingetekend
- De weg start met dalen naar de verlaagde berm vanaf Bergstoep 75 in westelijke richting;
- De binnenwaartse versterking thv. Bergstoep 68-70 is na nader onderzoek (verkeerstechnisch en geotechnisch) vloeiender vormgegeven;

Nog uit te werken

- De inpassingsopgave binnen het ruimtebeslag, o.a.
 - Exacte taludhellingen
 - Aansluitingen van het grondlichaam bij woningen
- Inrichting van de dijk inclusief beplanting rondom de dijk
- Inrichting van de weg
- Constructies
 - Exacte positie binnen de constructiezone
 - Uitvoeringswijze
- Grondoplossing: uitvoeringswijze en fasering
- Inrichting van de uiterwaarden (vooral in westelijk deel Bergstoep Nieuwe Veer)
- Grondoplossing aan beide zijden van de N479


Grondverwerving

- Wat komt er in eigendom conform beleid van het waterschap?
 - De kruin
 - Het buitentalud incl. beheerstrook
 - Het binnen talud incl. beheerstrook
 - Ligt de beheerstrook op uw perceel dan willen we dit aankopen.

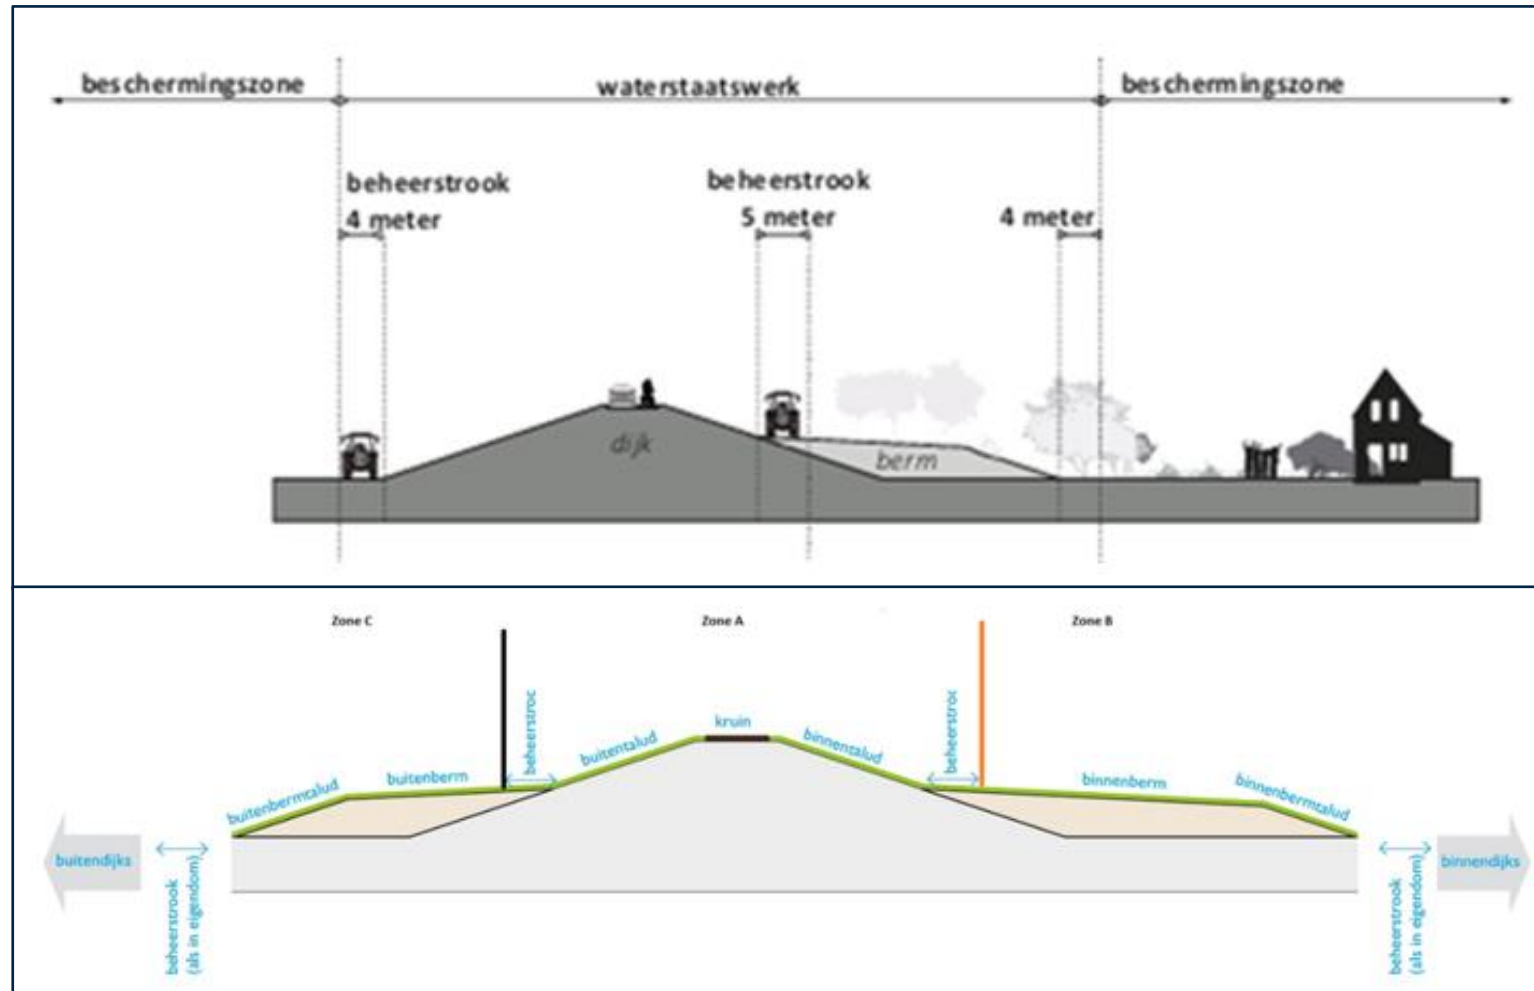

Grondverwerving


- Wanneer vestigen we zakelijk recht?
 - Als de berm vanaf de beheerstrook op uw perceel ligt (zie zone B en C) dan vestigen we hier een zakelijk recht.
 - U blijft dan eigenaar van de grond.
 - Er worden afspraken gemaakt voor het aanleggen en het in stand houden van de berm.
- Een deel van de berm (zone B en C) is beschikbaar voor medegebruik, dit kan in overleg met het waterschap worden afgestemd na de dijkversterking.

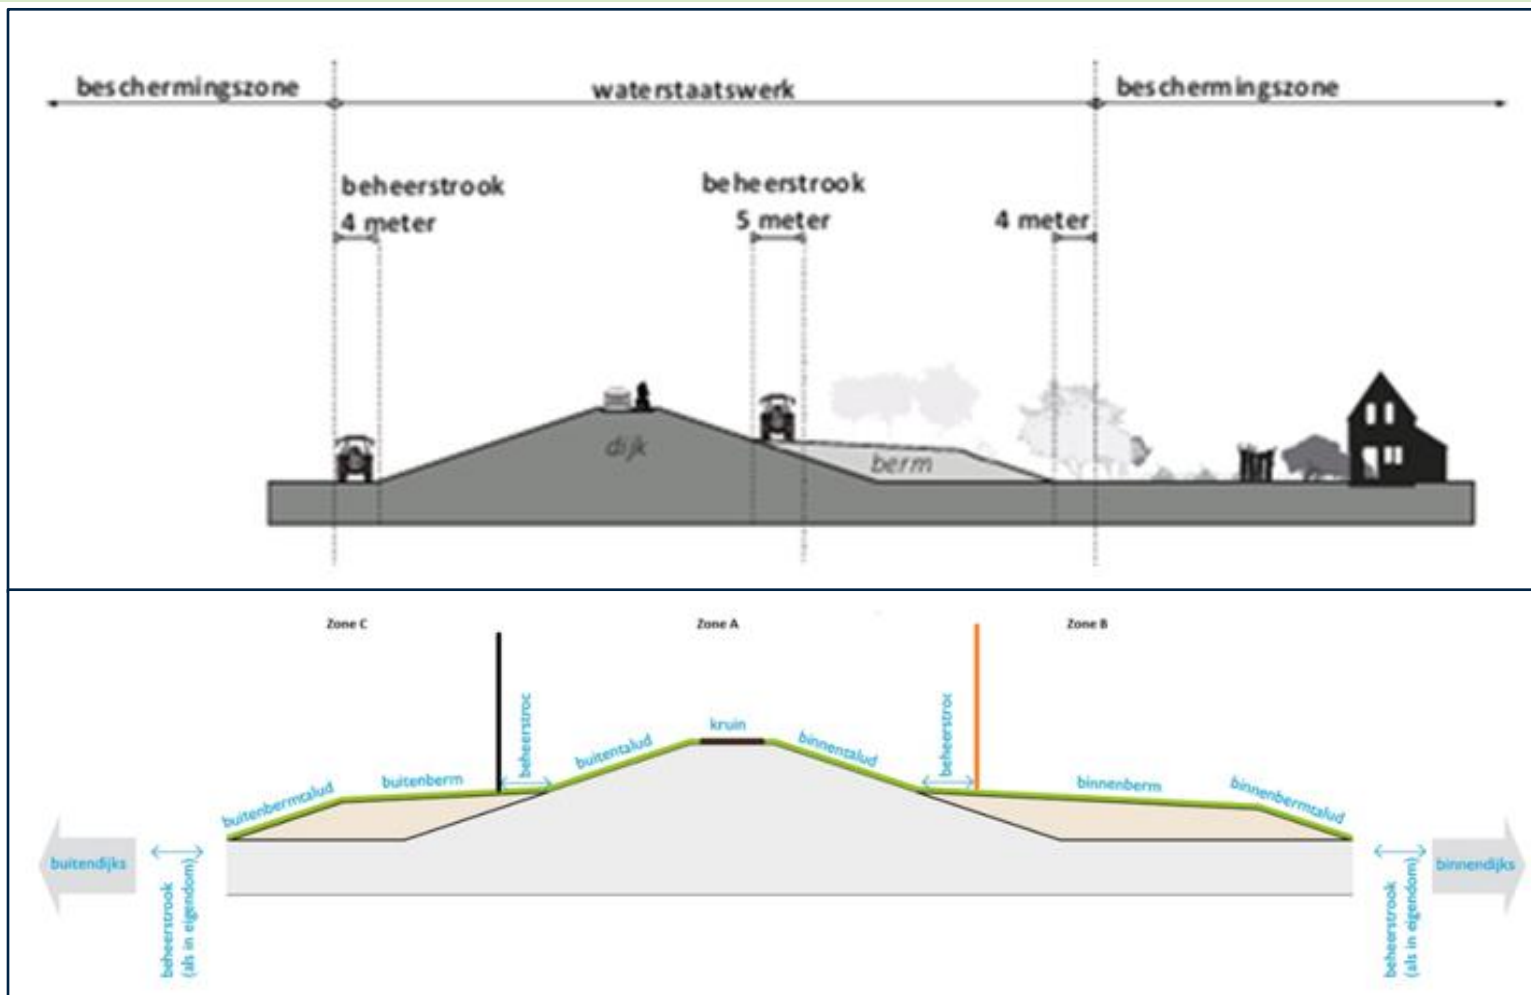

Grondverwerving

- Tijdelijke ingebruikname
 - We hebben ruimte nodig om het werk te maken. Deze werkstroken kunnen op uw eigendom liggen. In dat geval sluiten wij een passende regeling met u en nemen wij deze grond daarna tijdelijk in gebruik.
 - U ontvang hier een vergoeding voor.
- Deskundigen bijstand:
 - U kunt zich in de onderhandelingen laten bijstaan door een deskundige. Het waterschap geeft u daarvoor (onder voorwaarden) een vergoeding.
- Start grondverwerving eind 2025

Grondverwerving (folder)

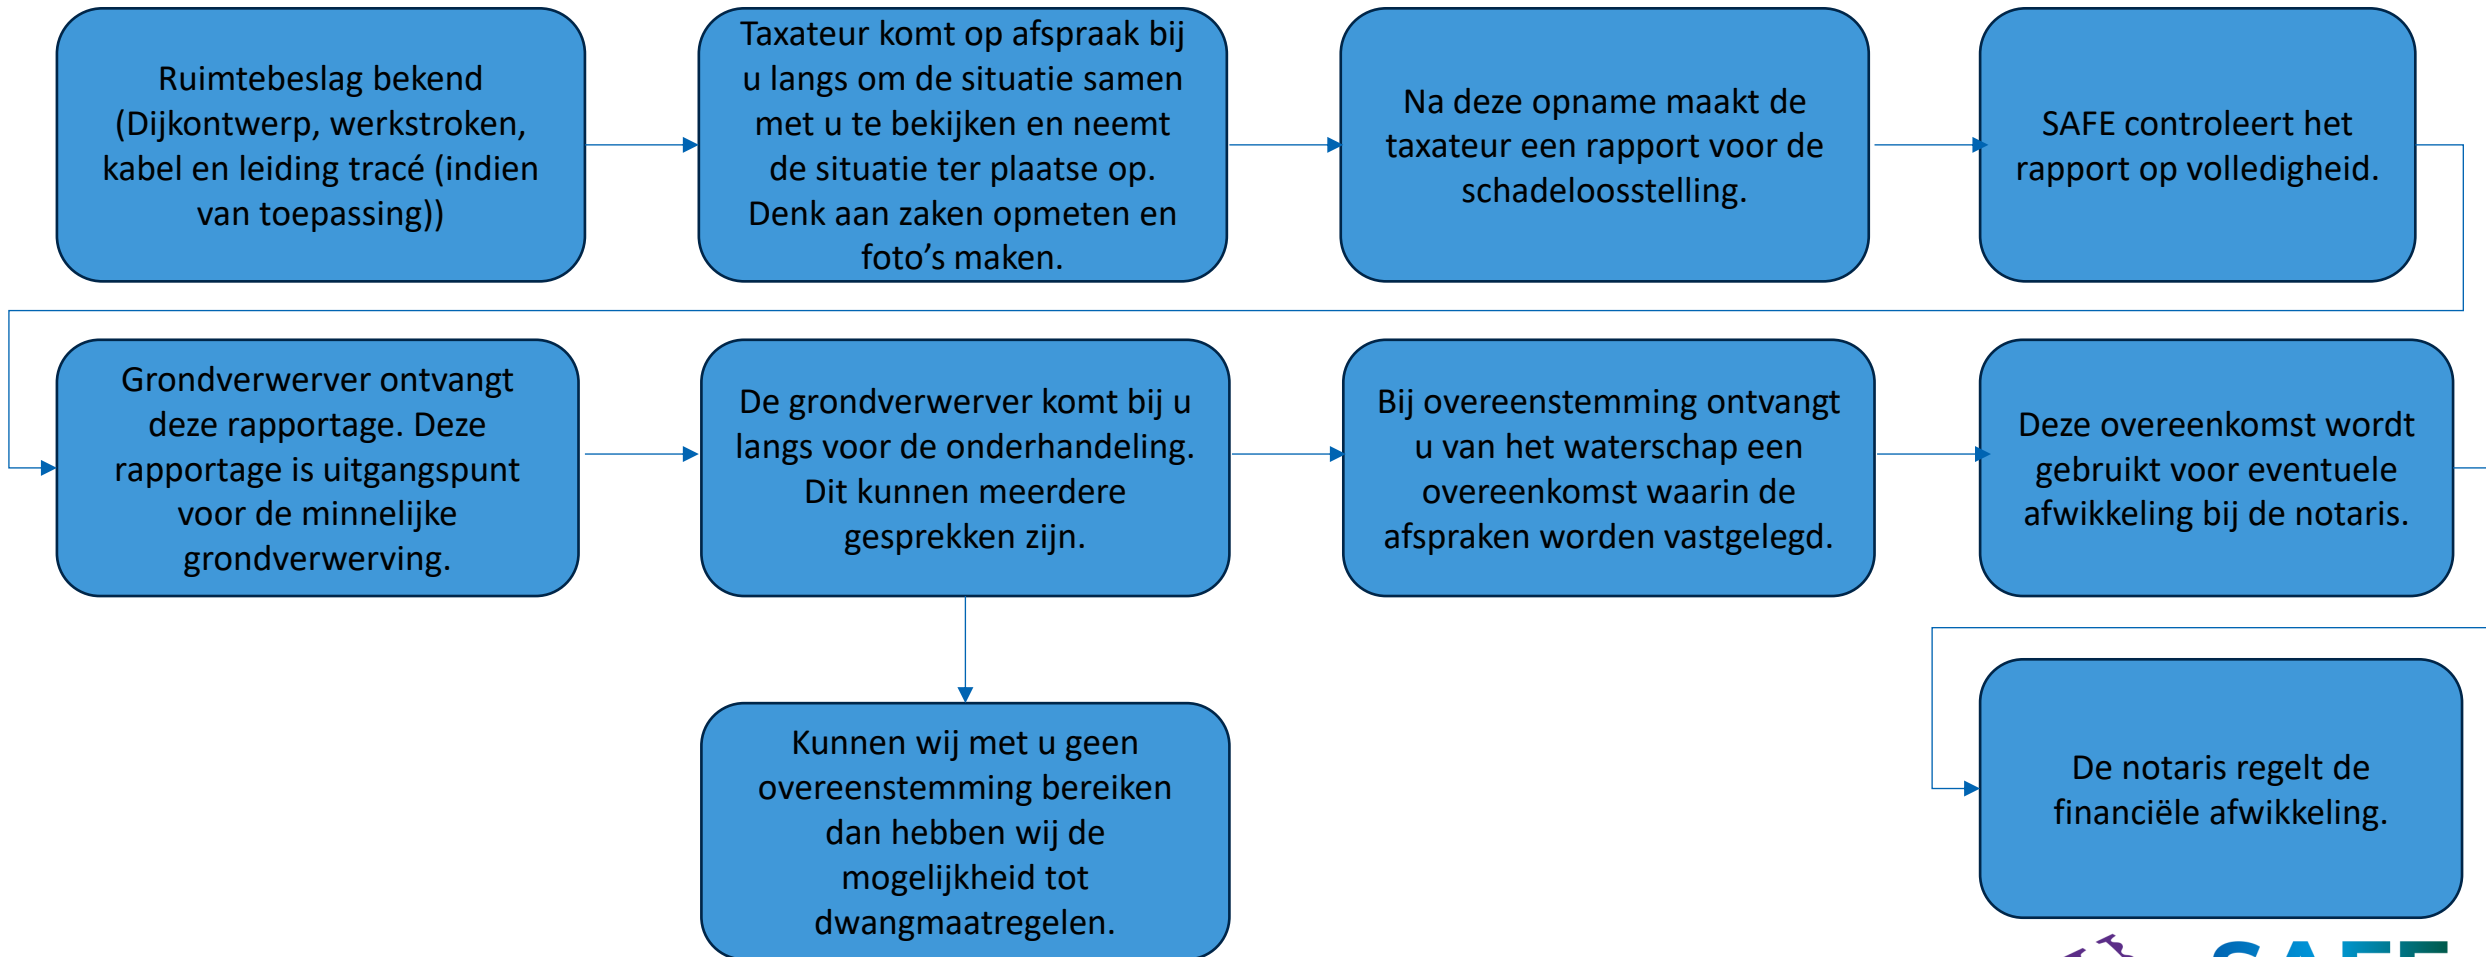

Grondverwerving

Voorbeeld grondverwervingstekeningen



Schaal: 1:500 - Datum: 2/10/2022 - Versie: 1.0



Schaal: 1:1.500 - Datum: 2/10/2022 - Versie: 1.0



Werkgroep schade

Het project is op zoek naar circa 5 enthousiaste bewoners om deel te nemen aan een werkgroep schade. Hierin kunt u meedenken over;

- Schadeprotocol
- Schadeafhandeling
- Communicatie

Interesse? Er ligt een lijst waarop u zich kunt inschrijven of stuur een mail naar safe@wsrl.nl.

Planning

- Onderwerpen die we nog gaan behandelen
 - Monitoring en schadeproces
 - Bereikbaarheid
 - Uitvoeringsmethoden
 - Uitvoeringscommunicatie
 - Ecologie/ Natuur
 - Leefbaarheid (hinder)

Project planning

Periode	Activiteiten
Tweede helft 2025	Start grondverwerving
Eind 2025/ begin 2026	Informatieavonden met definitief vergunningenontwerp en uitleg over proces terinzagelegging projectbesluit
Medio 2026	Ter inzage projectbesluit
Eind 2026/ begin 2027	Projectbesluit definitief
Medio 2027	Start uitvoering/ realisatie
2030	Geplande oplevering



Afsluiting

Behoefte aan een persoonlijk gesprek? Schrijf uw naam en adres op de lijst. Dan nemen wij contact met u op.

Meer informatie via:

- <https://www.waterschaprivierenland.nl/dijkversterking-streefkerk-ameide-fort-everdingen>

Deze presentatie komt op de website en in MijnSAFE.

Vragen?

- Mail naar safe@wsrl.nl en/of
- Bel de omgevingstelefoon: (0344) 22 77 88