

HWBP - DIJKVERSTERKING SSH


Deeltraject Sprok Sterreschans - mogelijke alternatieven

DISCLAIMER: KANSRIJKE ALTERNATIEVEN WORDEN OPGEBOUWD DOOR EEN COMBINATIE VAN DE BENOEMDE MOGELIJKE ALTERNATIEVEN PASSEND BIJ DE OPGAVE



POSTER 2 POSTER 1 POSTER 4 POSTER 2 POSTER 3 POSTER 1

POSTER 5 POSTER 3 POSTER 5 POSTER 5 POSTER 1 POSTER 2 POSTER 3 POSTER 3 POSTER 5 POSTER 3

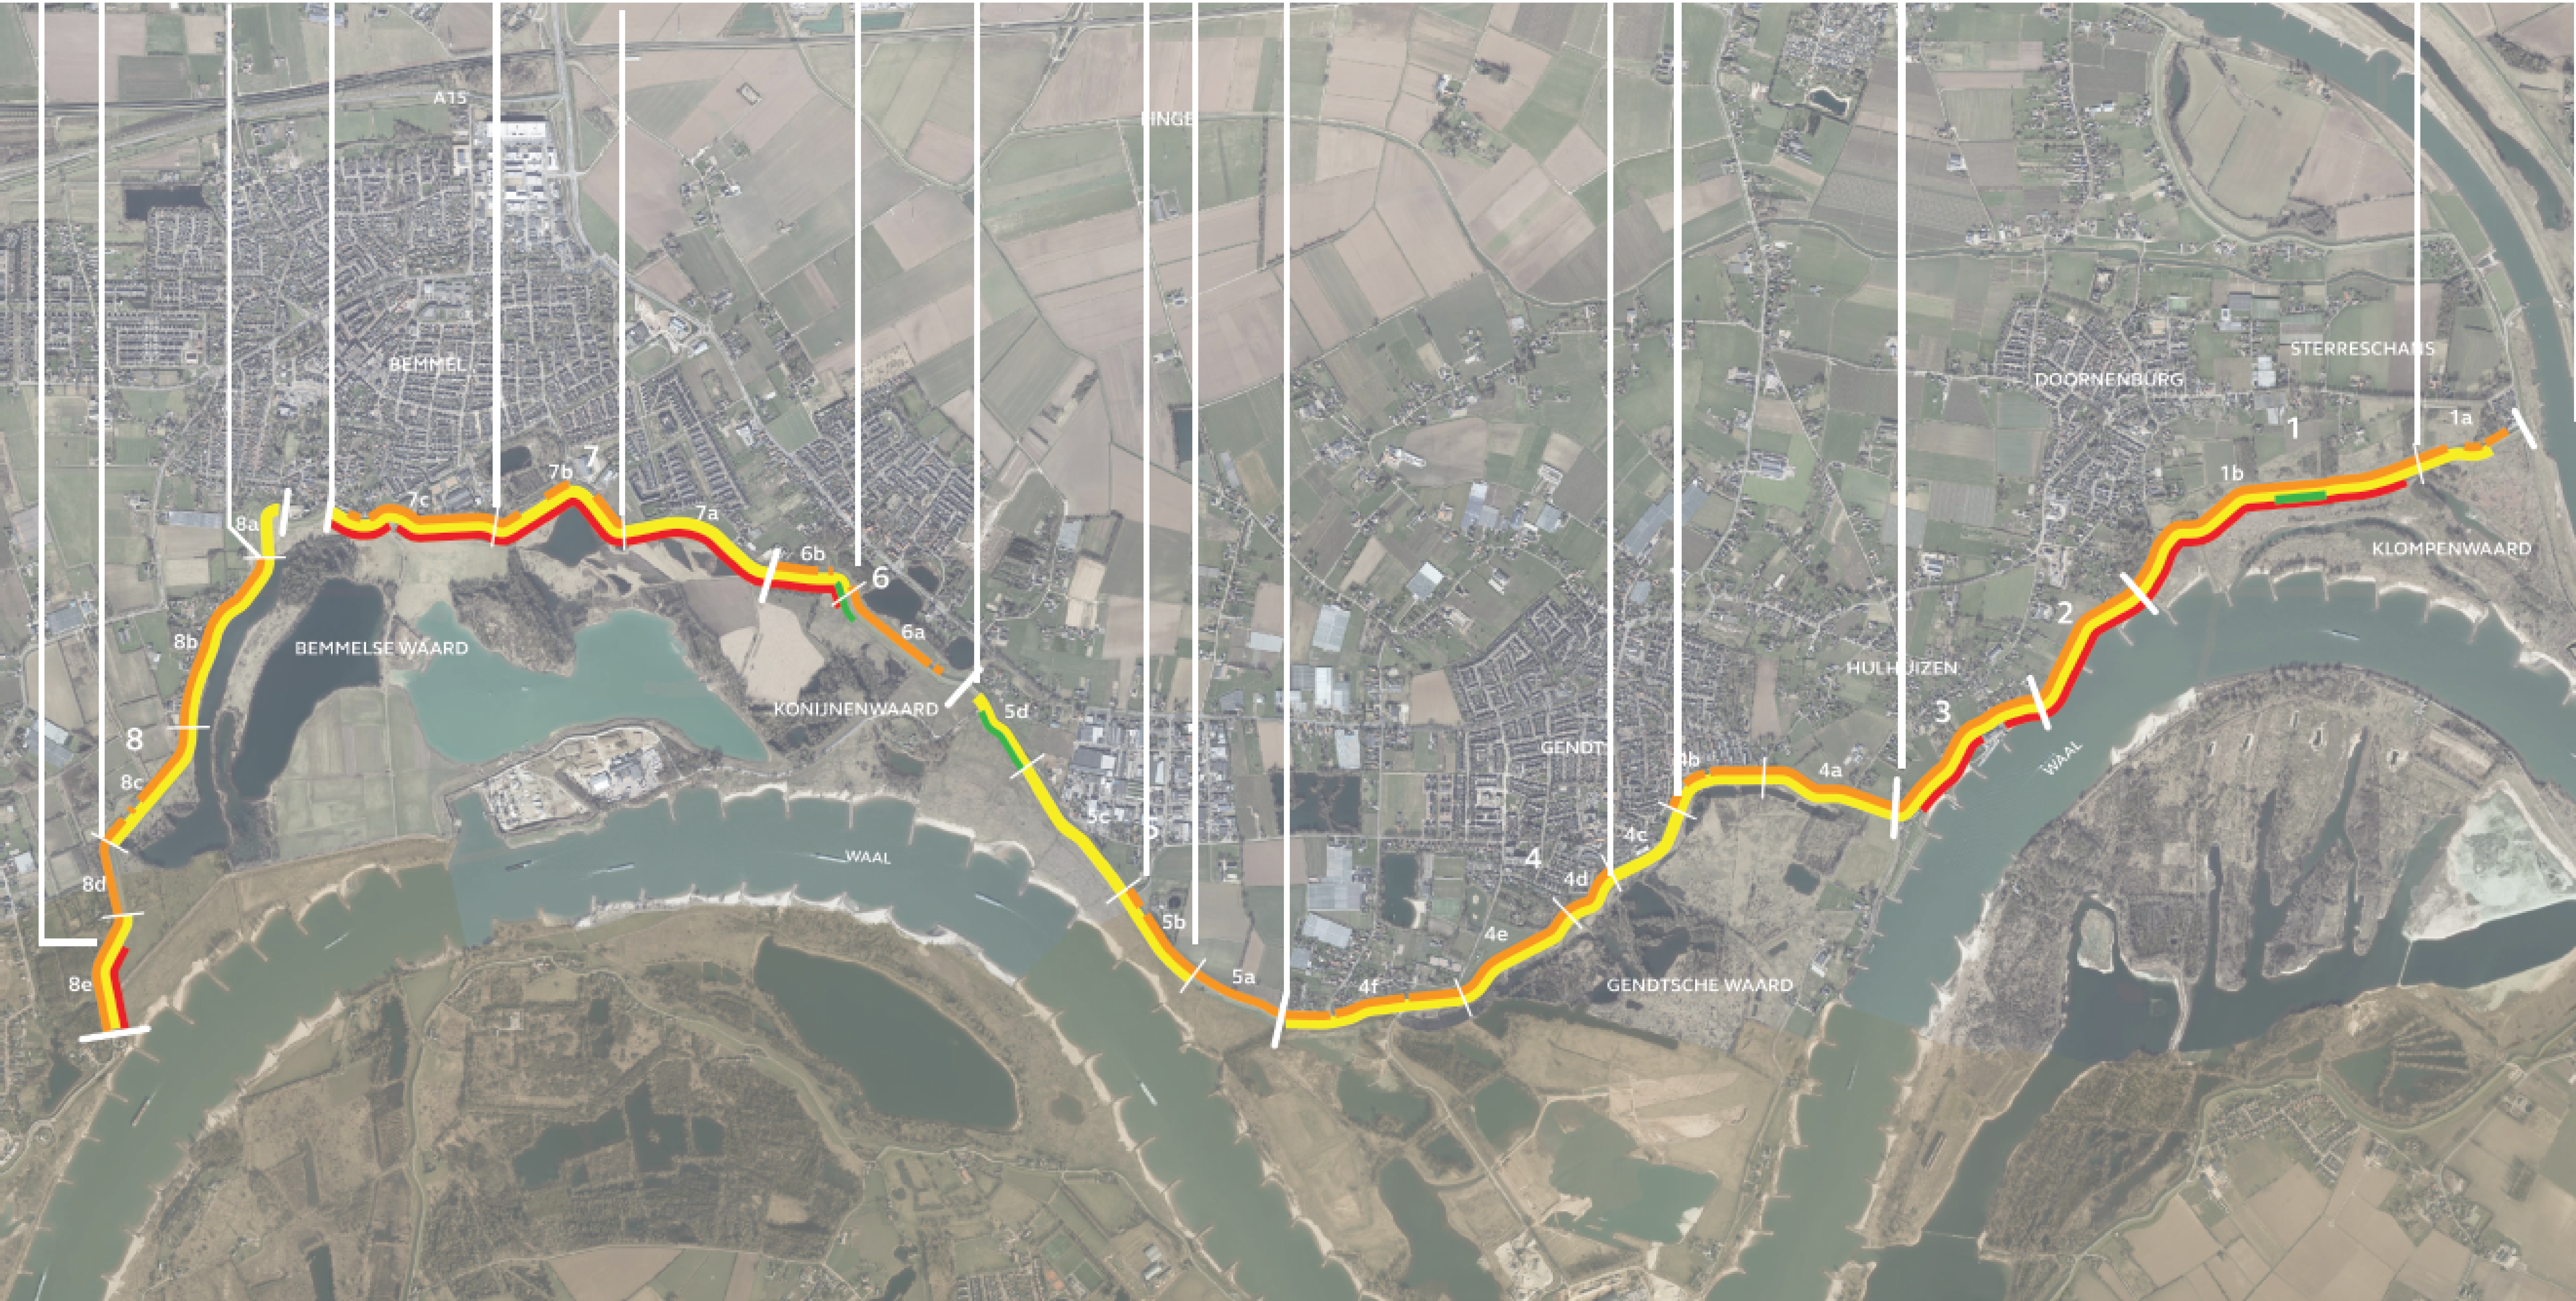

MOGELIJKE MEEKOPPELKANSEN

- BEHEERSTROOK OPHOGEN (BUITENDUKS, DIJKVAK 8B)
 - BEHEERSTROOK TOEGANKELIJK VOOR RECREATIEF GEBRUIK (ALLE DIJKVAKKEN)
 - BEVORDEREN MAATREGELEN VERKEERSVEILIGHEID (ALLE DIJKVAKKEN)
 - GASTVRIJE WAALDIJK (ALLE DIJKVAKKEN)
- BLOEMRIJKE TALUD BUITENDUKS (ALLES BUITENDUKS)
 - BLOEMRIJKE TALUD BINNENDUKS (ALLES BINNENDUKS)
 - GOLFREMMEDE MAATREGELEN (BUITENDUKS)
 - ONTWIKKELING OOIJBOS (BUITENDUKS)
- GROEN-BLAUW NETWERK VERSTERKEN (BINNEN- EN BUITENDUKS)
 - VERSTERKEN CULTUURHISTORIE, LANDSCHAP EN RECREATIE (BINNEN- EN BUITENDUKS)
 - NATUURONTWIKKELING UITERWAARD (BUITENDUKS)
 - BEVERWERENDE MAATREGELEN


LEGENDA

- PIPING OPGAVE
- STABILITEIT BINNENDUKS OPGAVE
- HOOGTE OPGAVE
- EROSIEBUITENTALUD OPGAVE


POSTER 1

Deeltraject Sprok Sterreschans - mogelijke alternatieven

DISCLAIMER: KANSRIJKE ALTERNATIEVEN WORDEN OPGEBOUWD DOOR EEN COMBINATIE VAN DE BENOEMDE MOGELIJKE ALTERNATIEVEN PASSEND BIJ DE OPGAVE

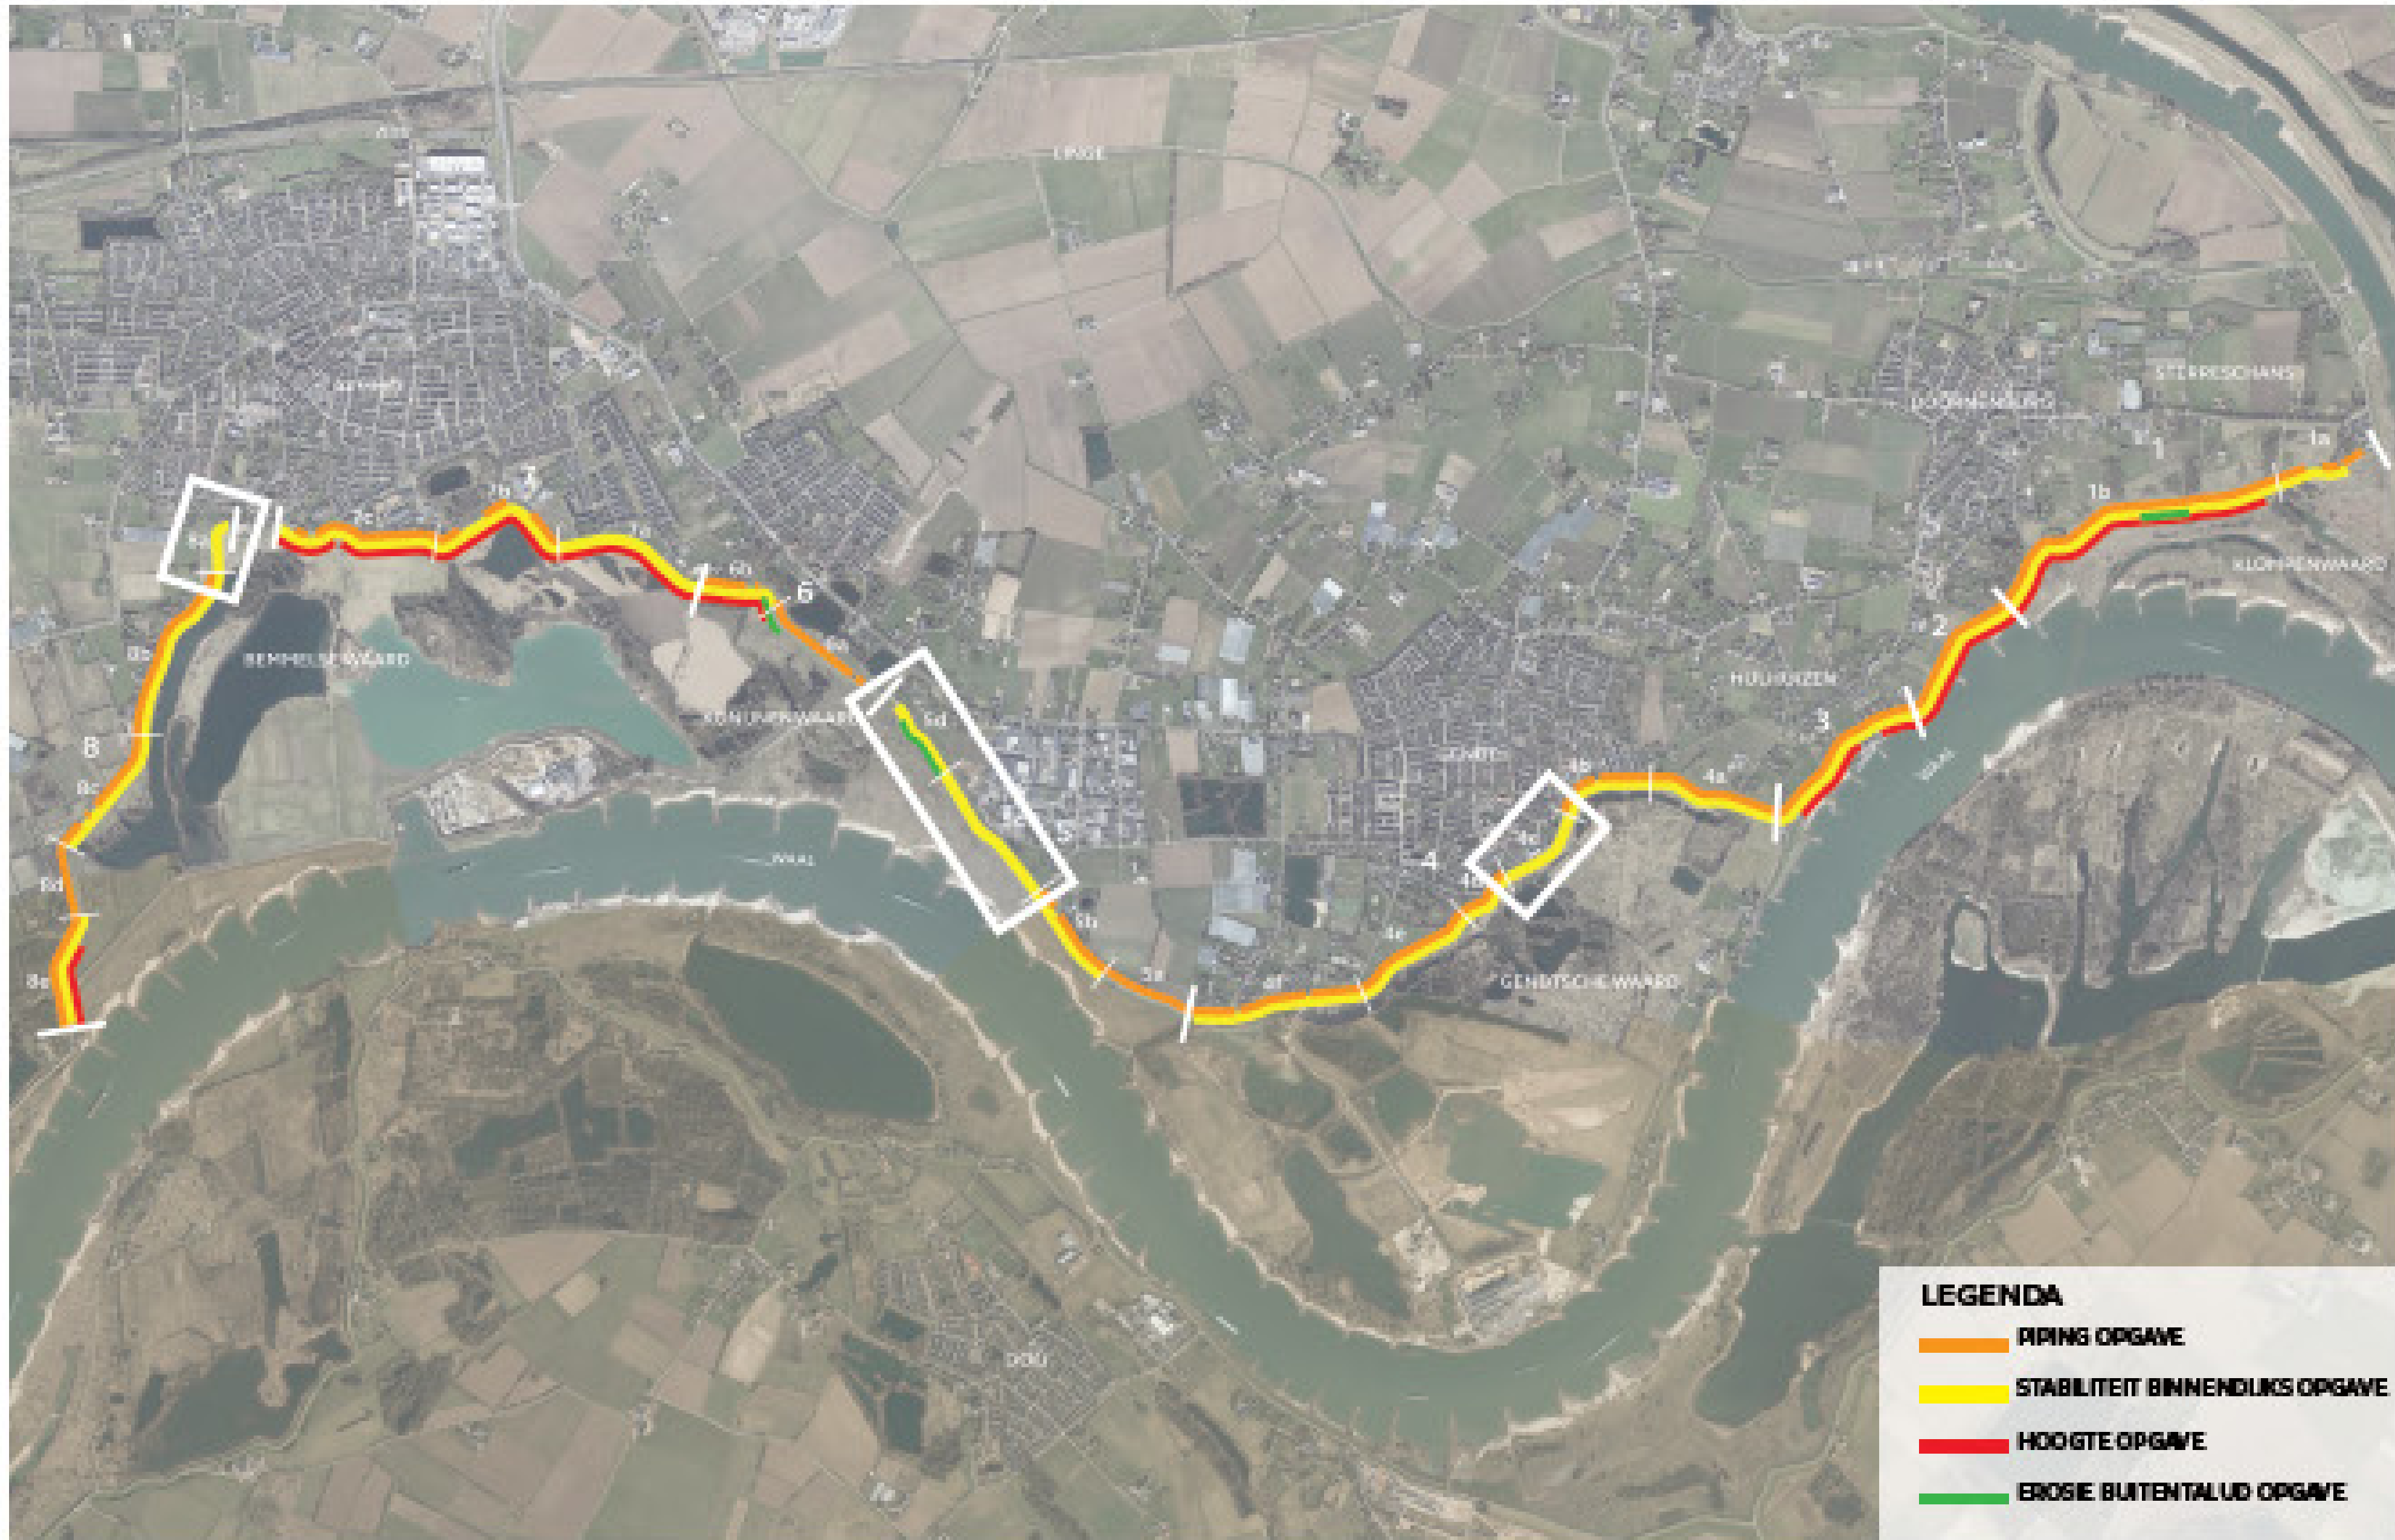


ONTWERPVAK 4C

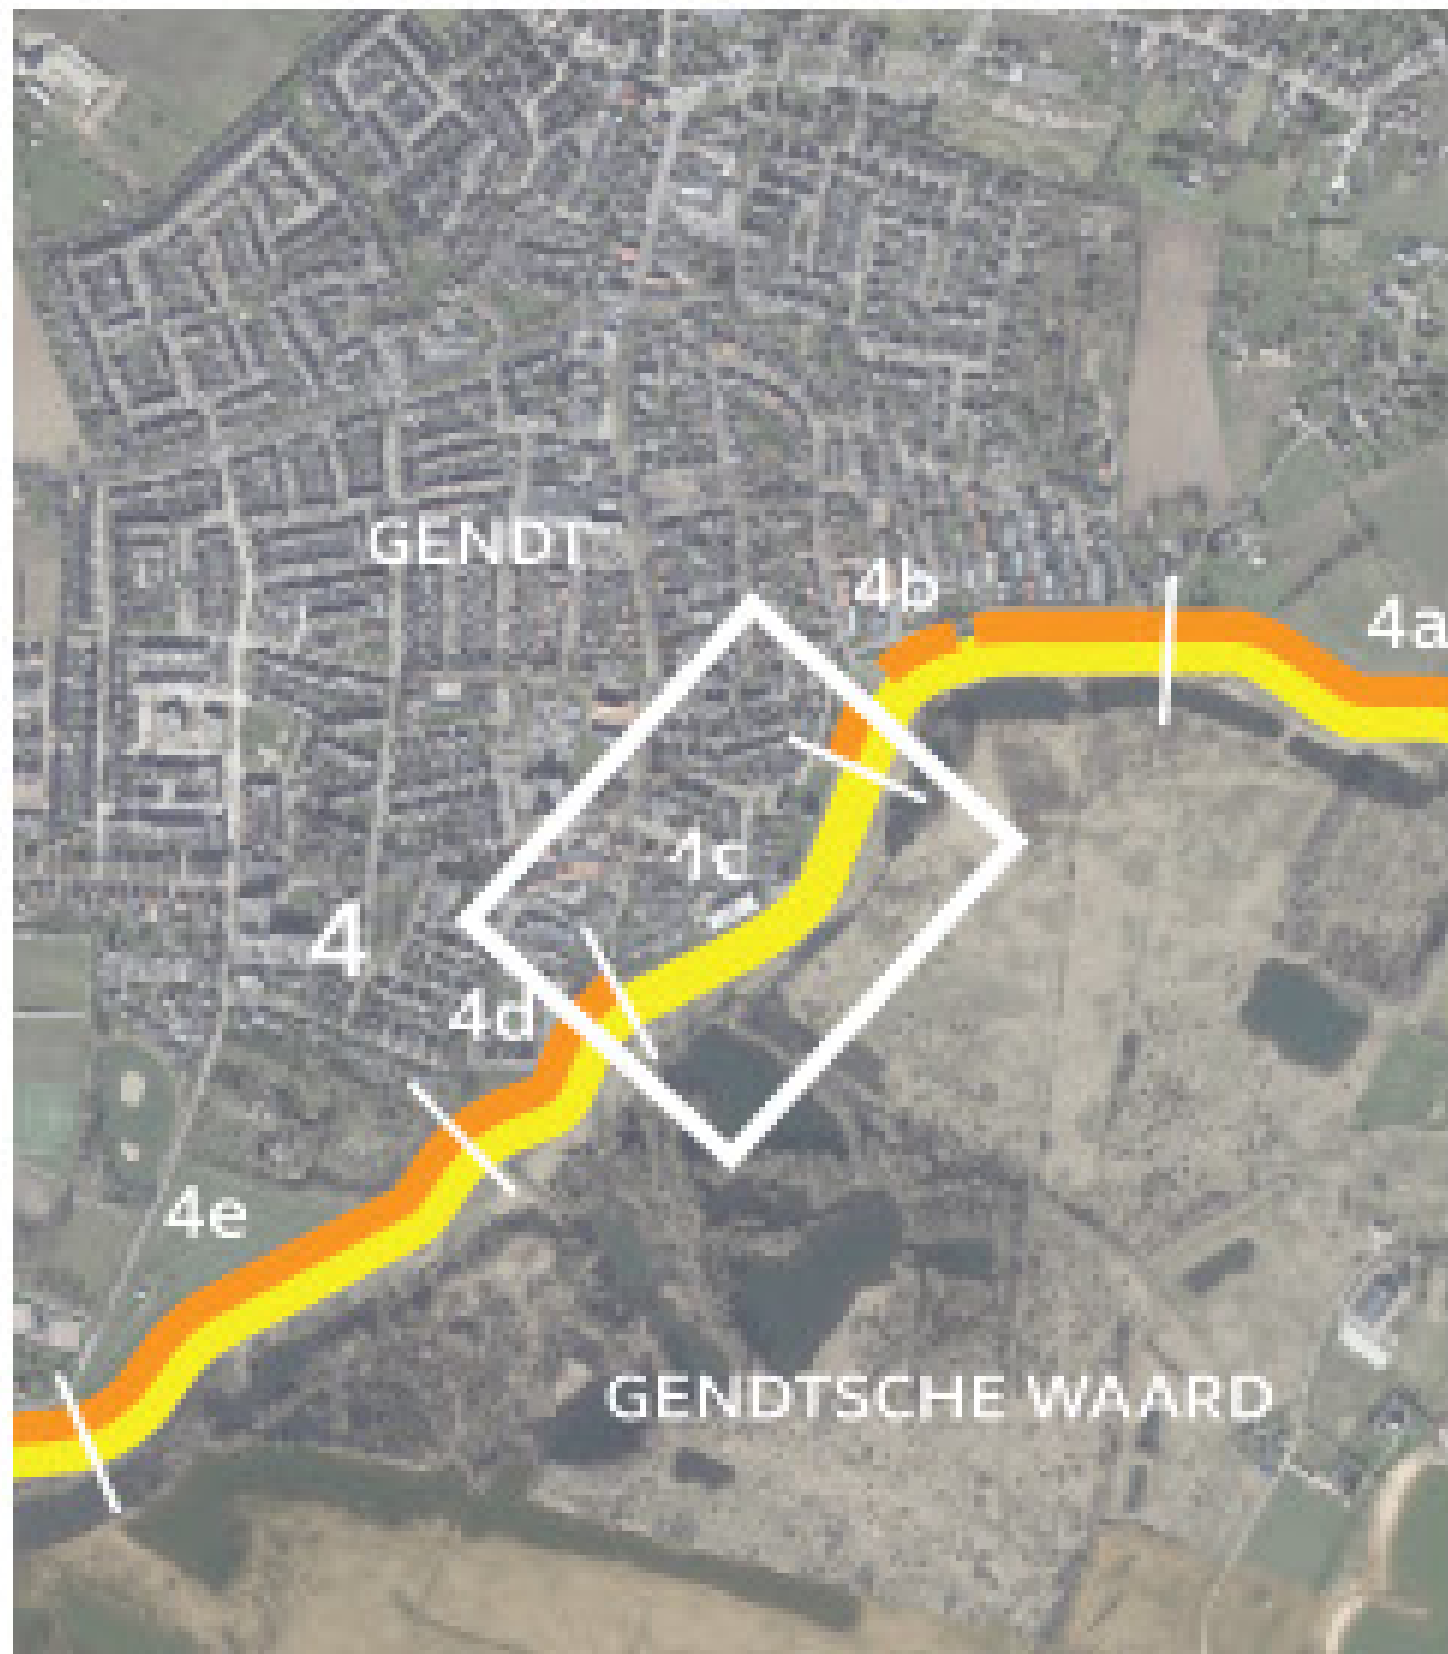

ONTWERPVAK 5C, 5D



ONTWERPVAK 8A

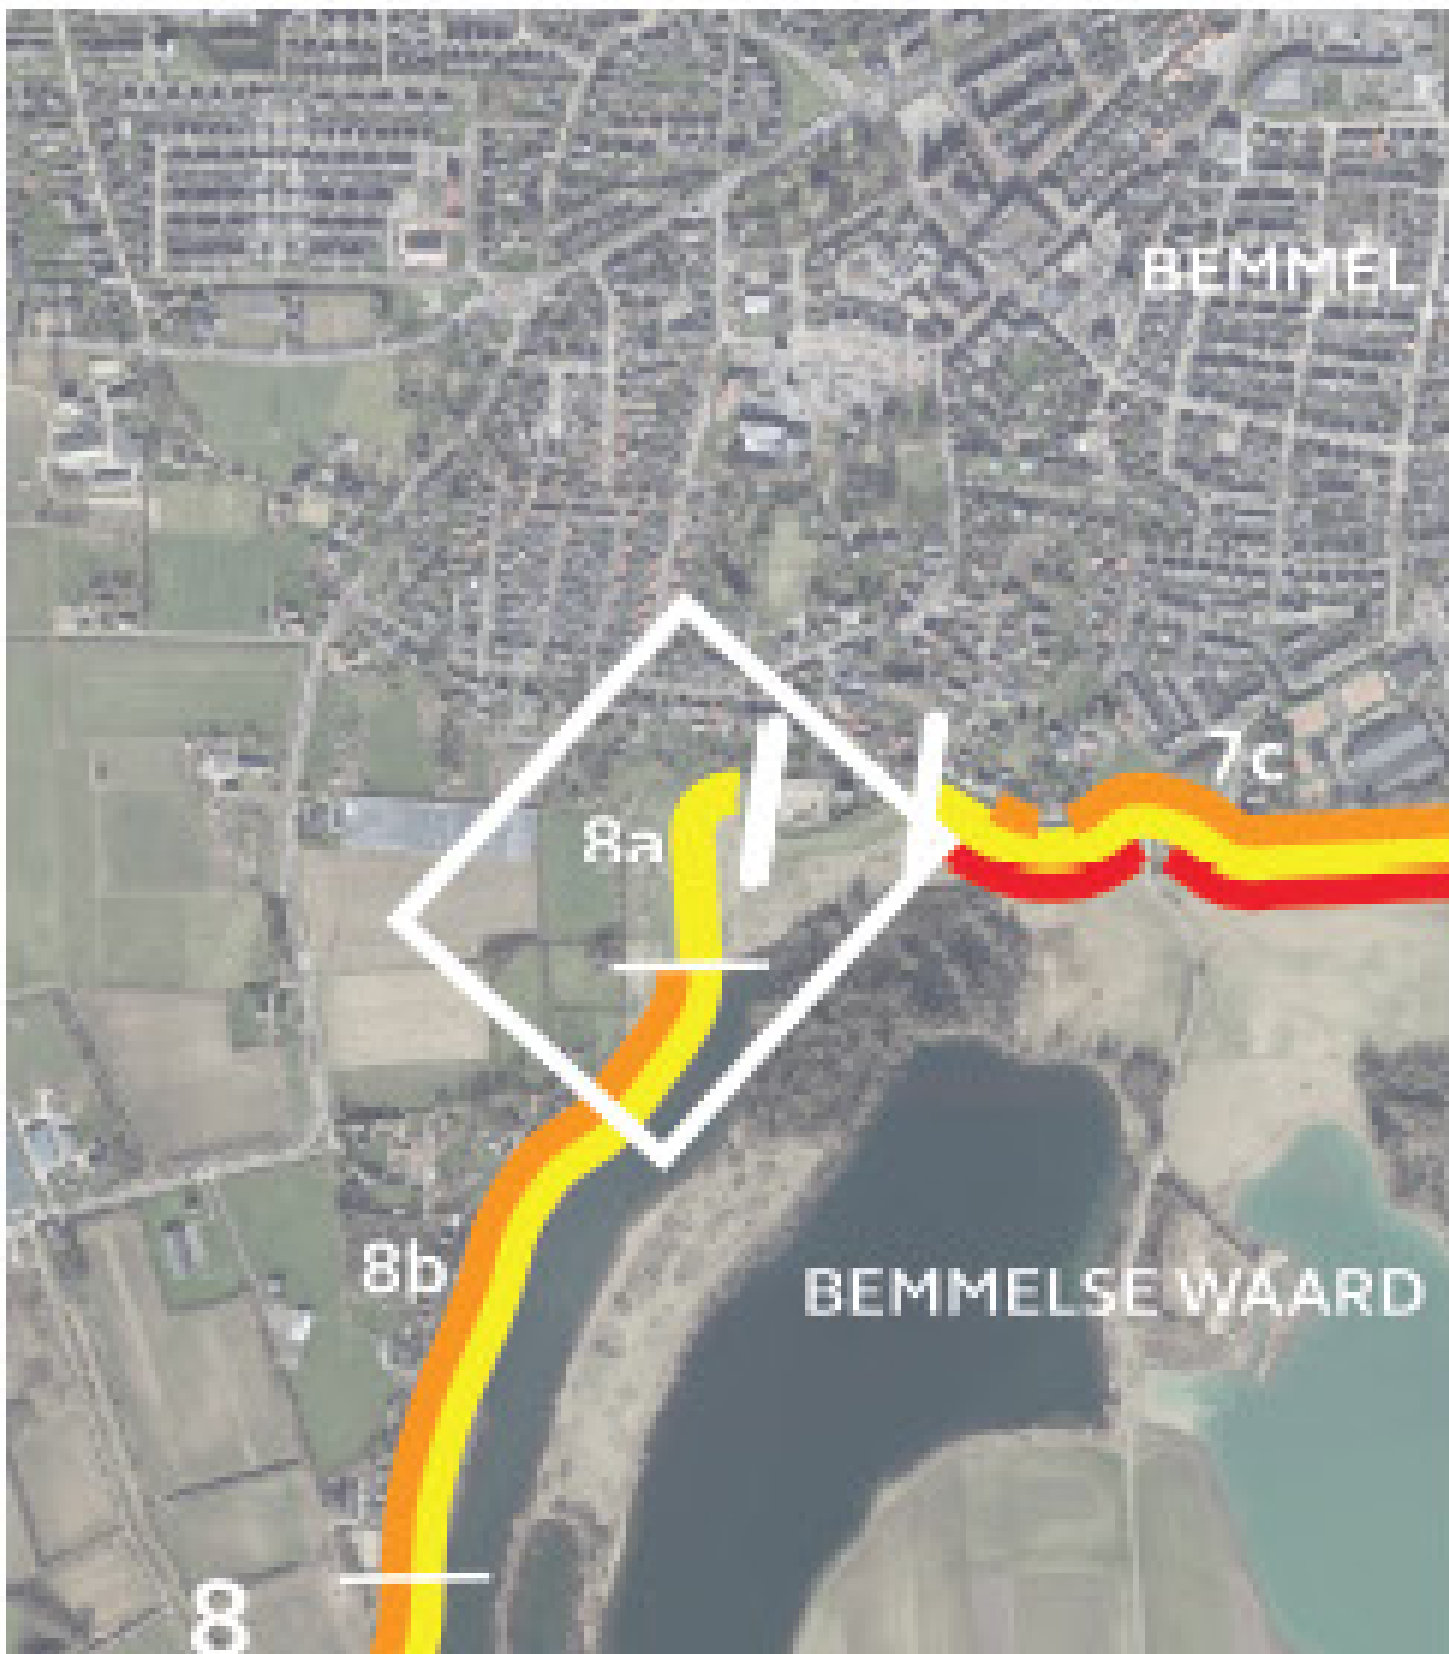


ONTWERPVAK 4C, 5C, 5D, 8A

STABILITEIT BINNENWAARTS (STBI)

BINNENDIJKSE OPLOSSING IN GROND

Kruinverhoging

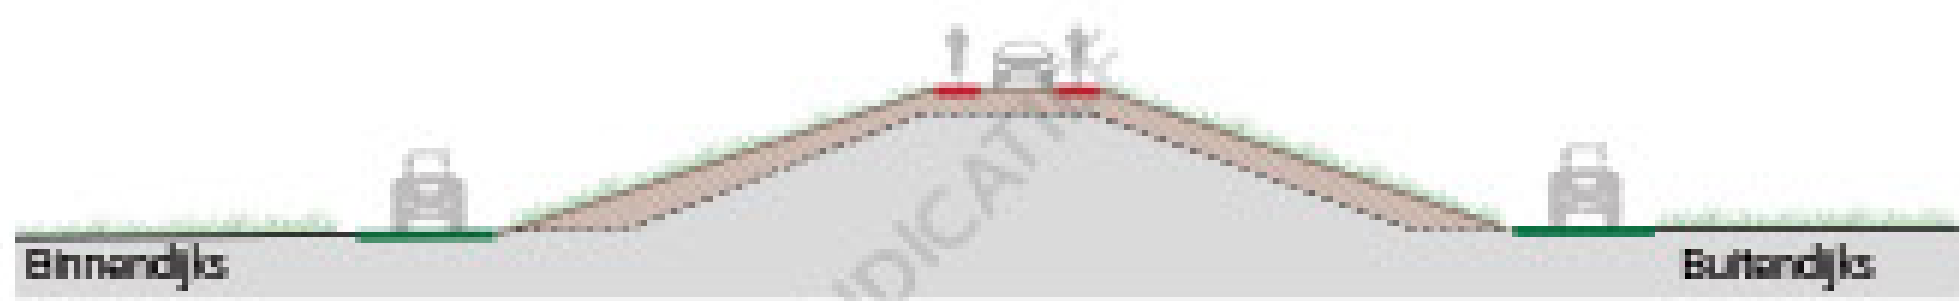

Grondoplossing (talud / berm)




Grondversterking binnentalud



OPLOSSING MET CONSTRUCTIES

Verticale constructie of drainage

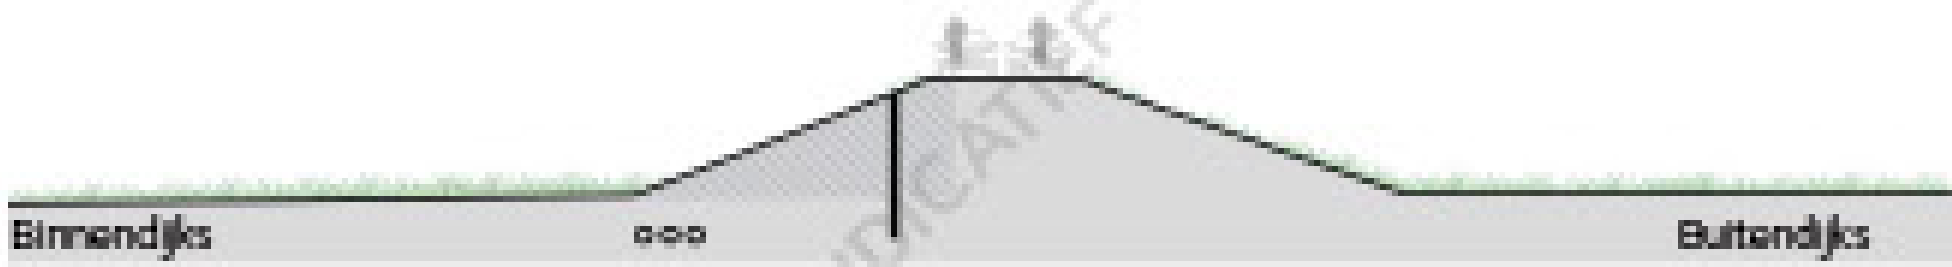

Muurtje of wegberm / tuimelkade



Ruwe taludbekleding




BUITENDIJKSE OPLOSSING IN GROND

Kruinverhoging



Grondoplossing (berm / talud) met asverschuiving

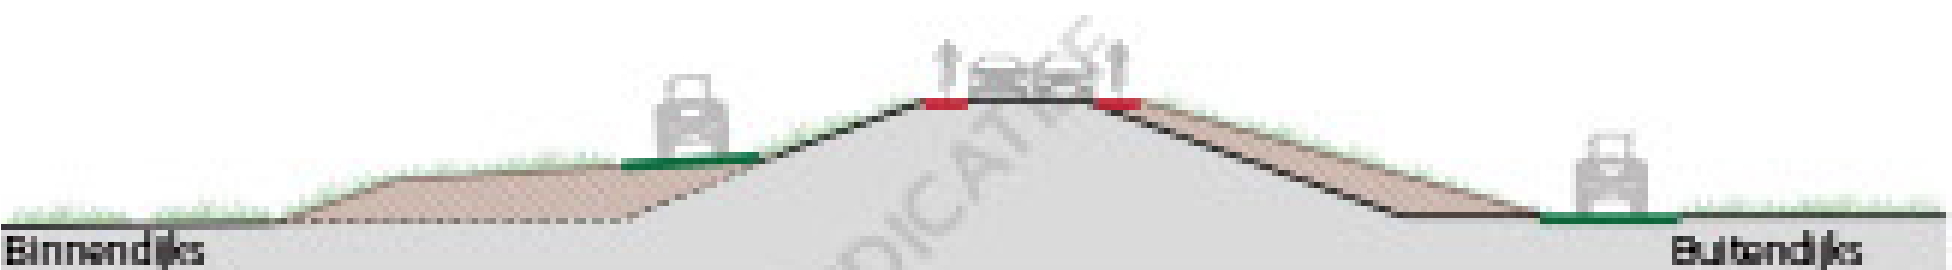


Grondversterking buitentalud (ontwerpvak 5D)



POSTER 2

Deeltraject Sprok Sterreschans - mogelijke alternatieven


DISCLAIMER: KANSRIJKE ALTERNATIEVEN WORDEN OPGEBOUWD DOOR EEN COMBINATIE VAN DE BENOEMDE MOGELIJKE ALTERNATIEVEN PASSEND BIJ DE OPGAVE

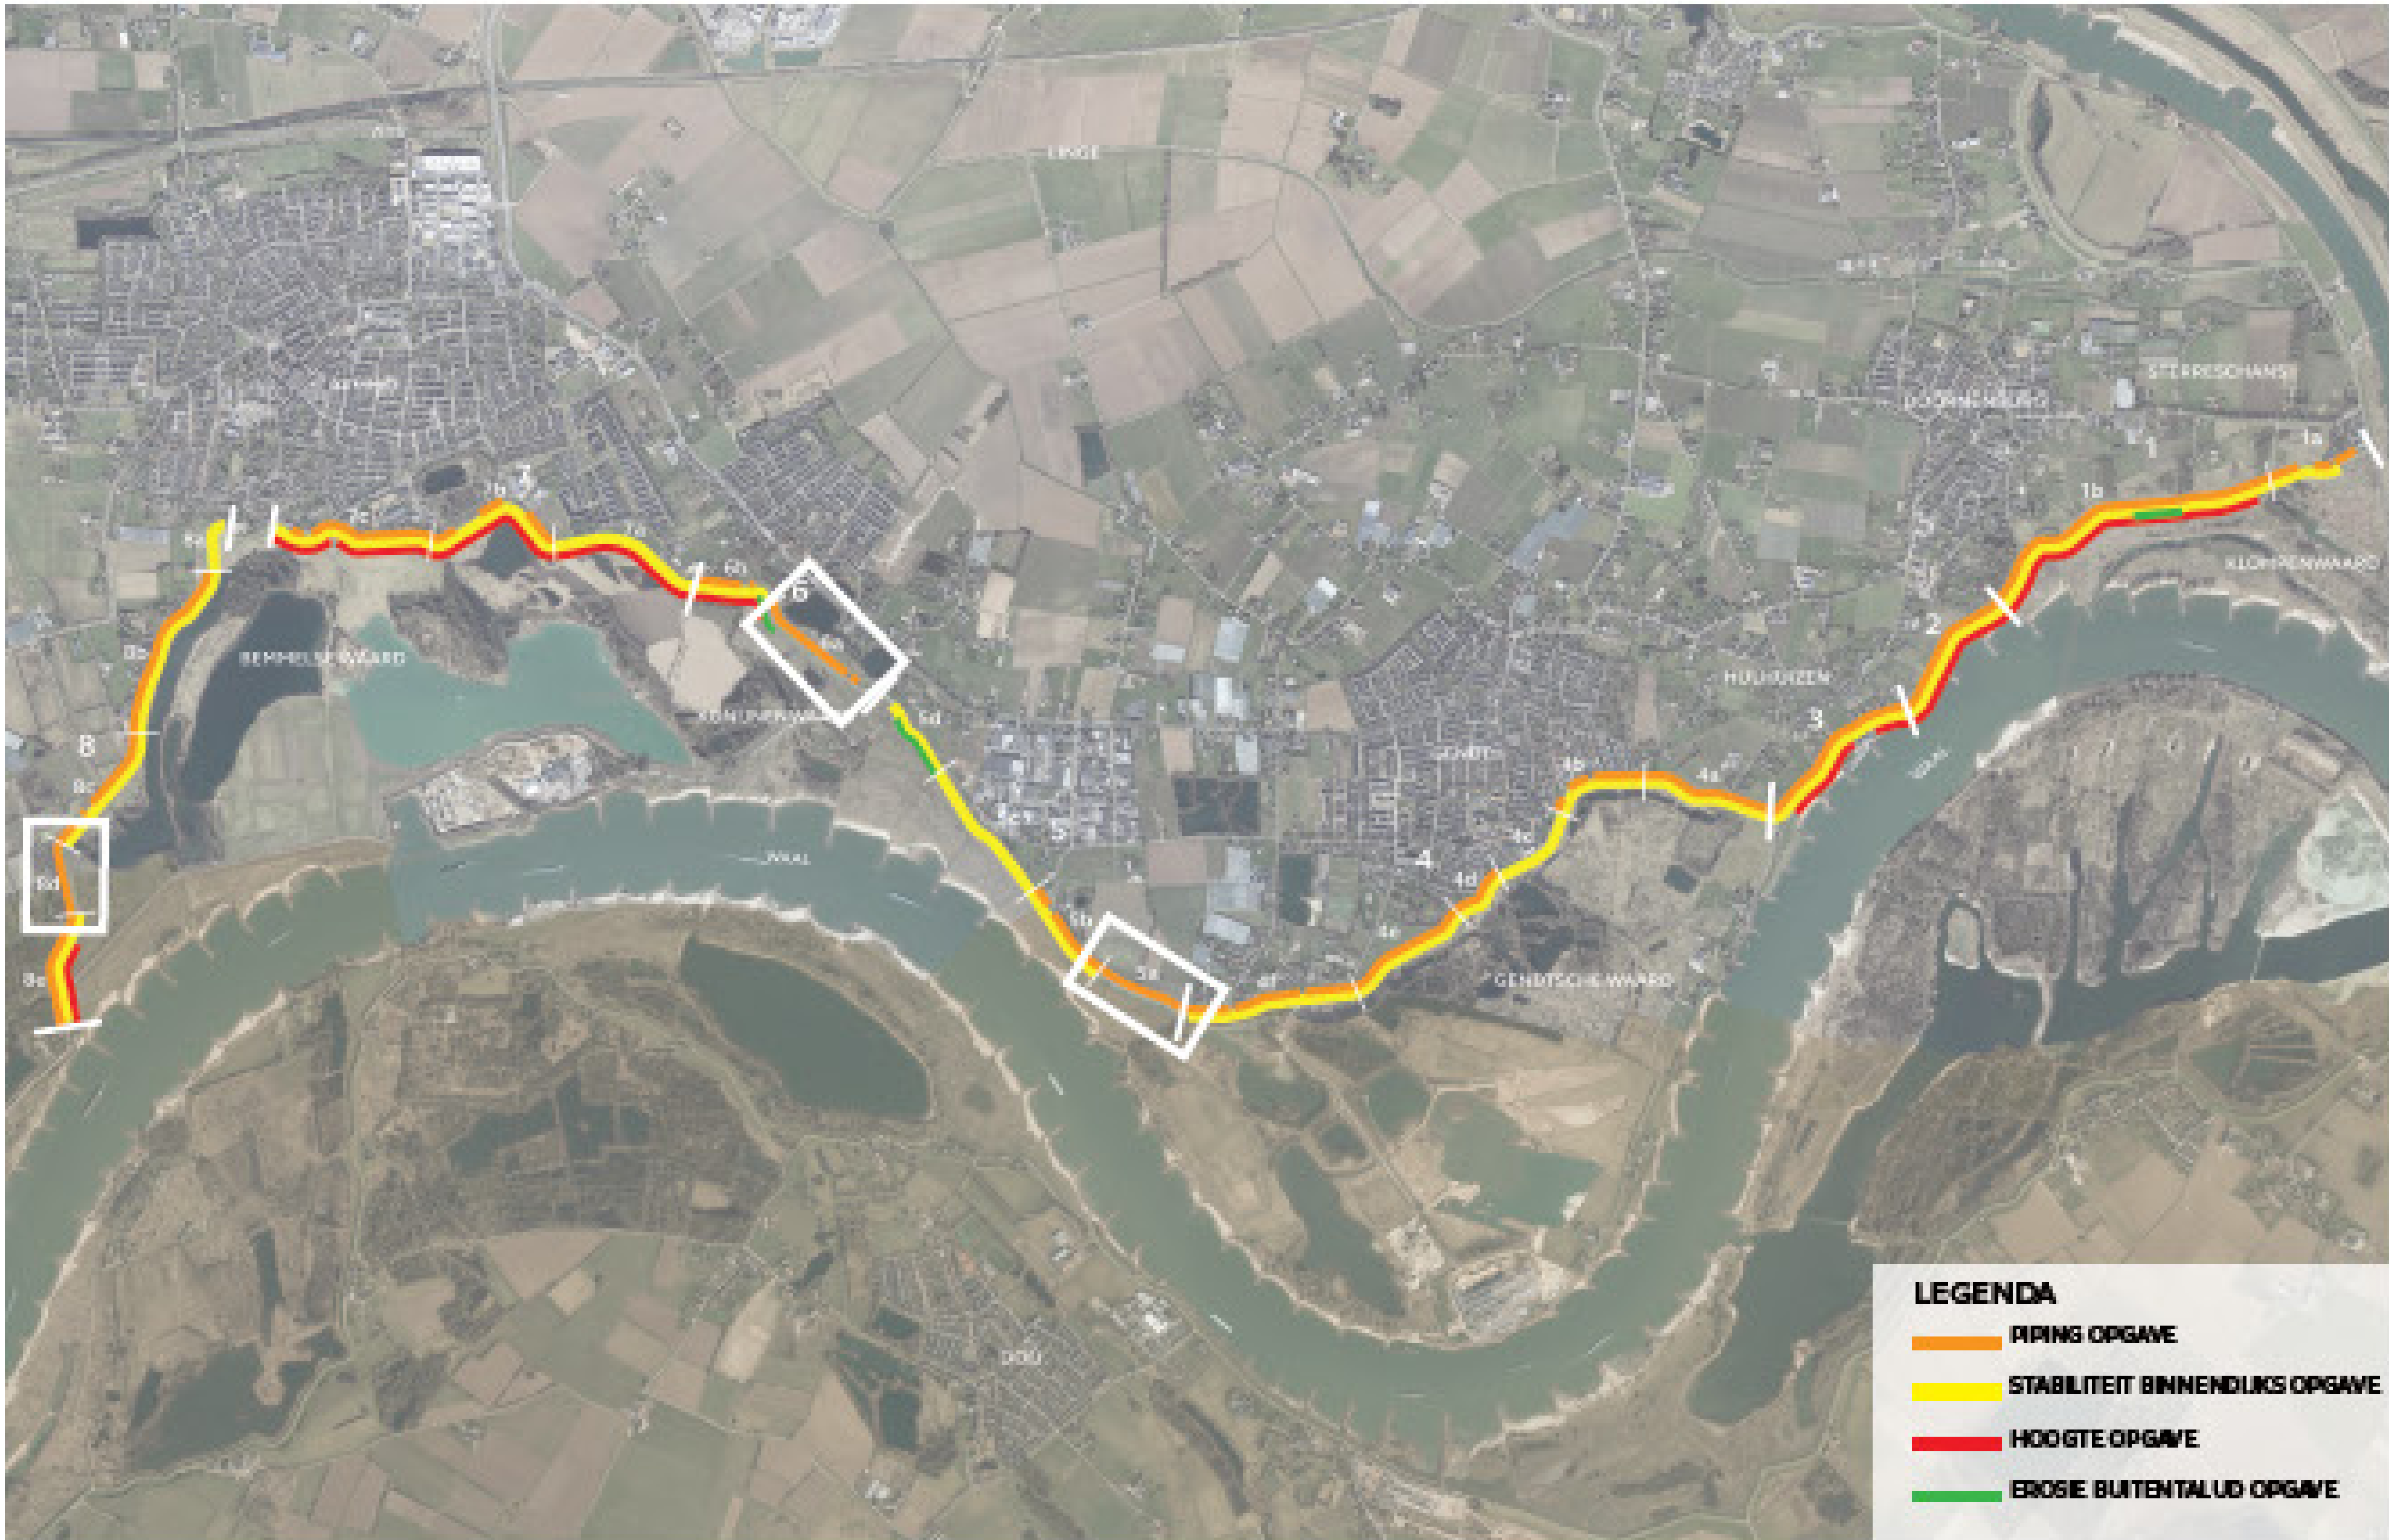

ONTWERPVAK 5A



ONTWERPVAK 6A

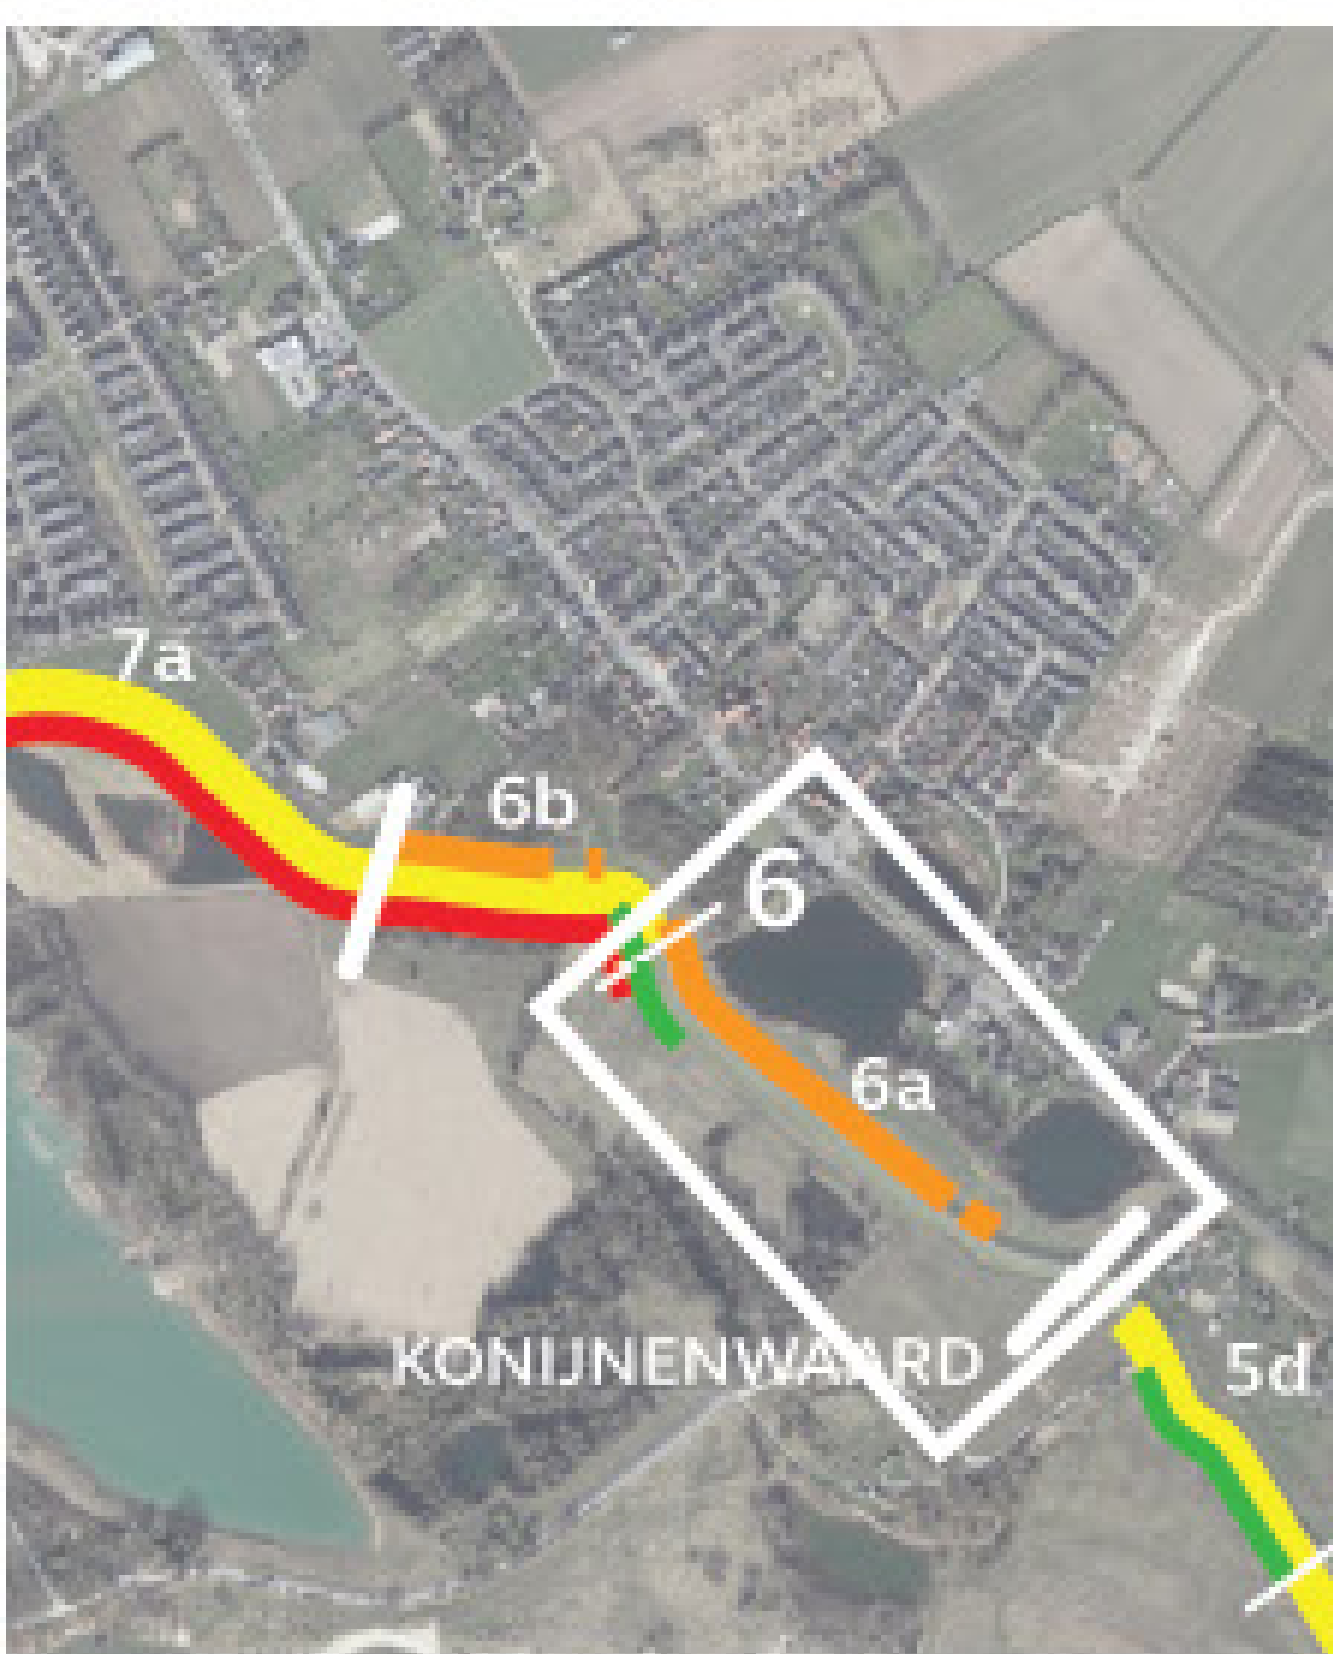


ONTWERPVAK 8D



ONTWERPVAK 5A, 6A en 8D
 PIPING (STPH)


BINNENDIJKSE OPLOSSING IN GROND

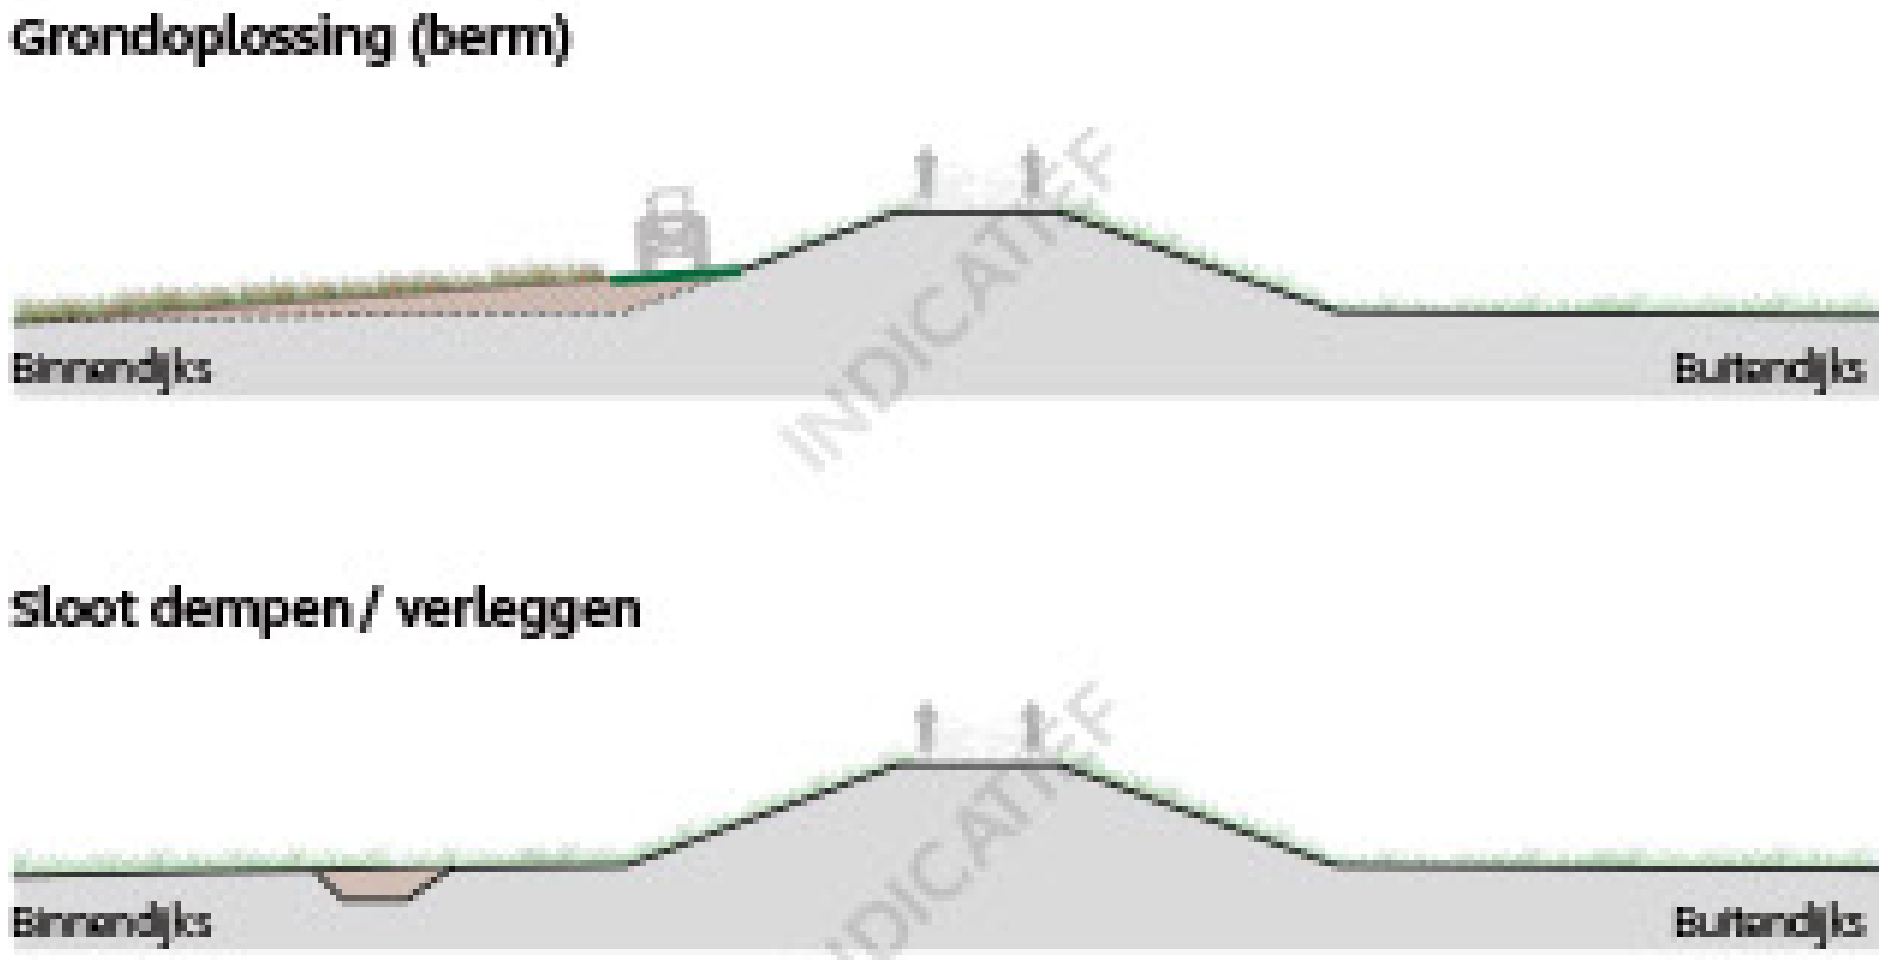


OPLOSSING MET CONSTRUCTIES



BUITENDIJKSE OPLOSSING IN GROND

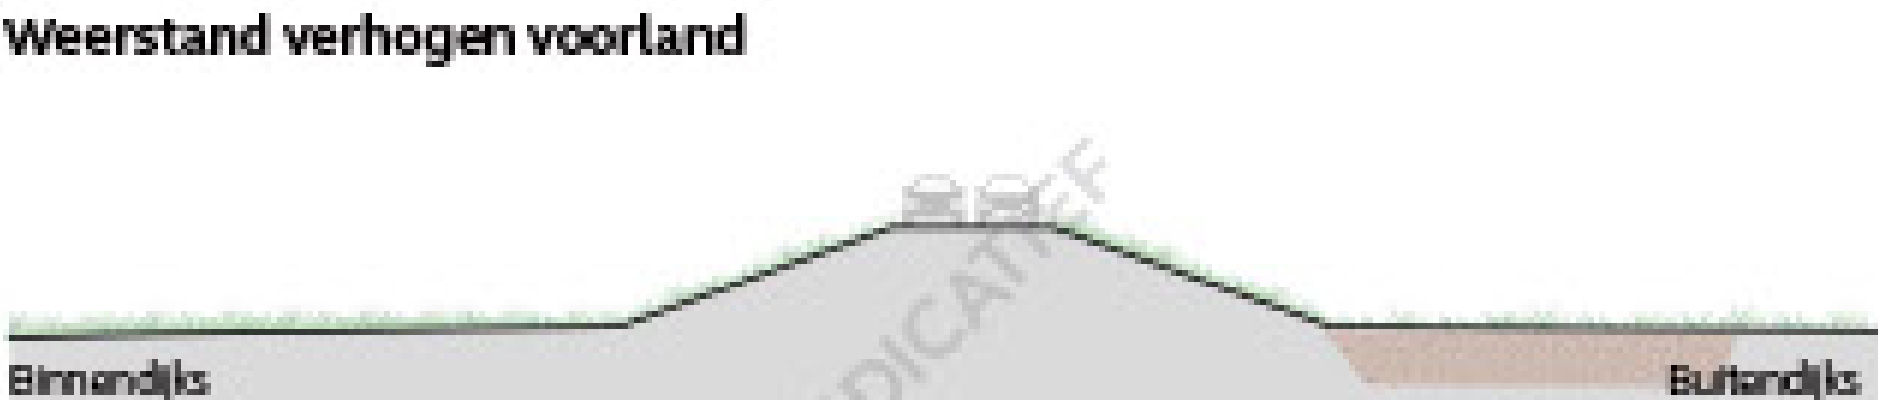


LOCATIES MET WIELEN

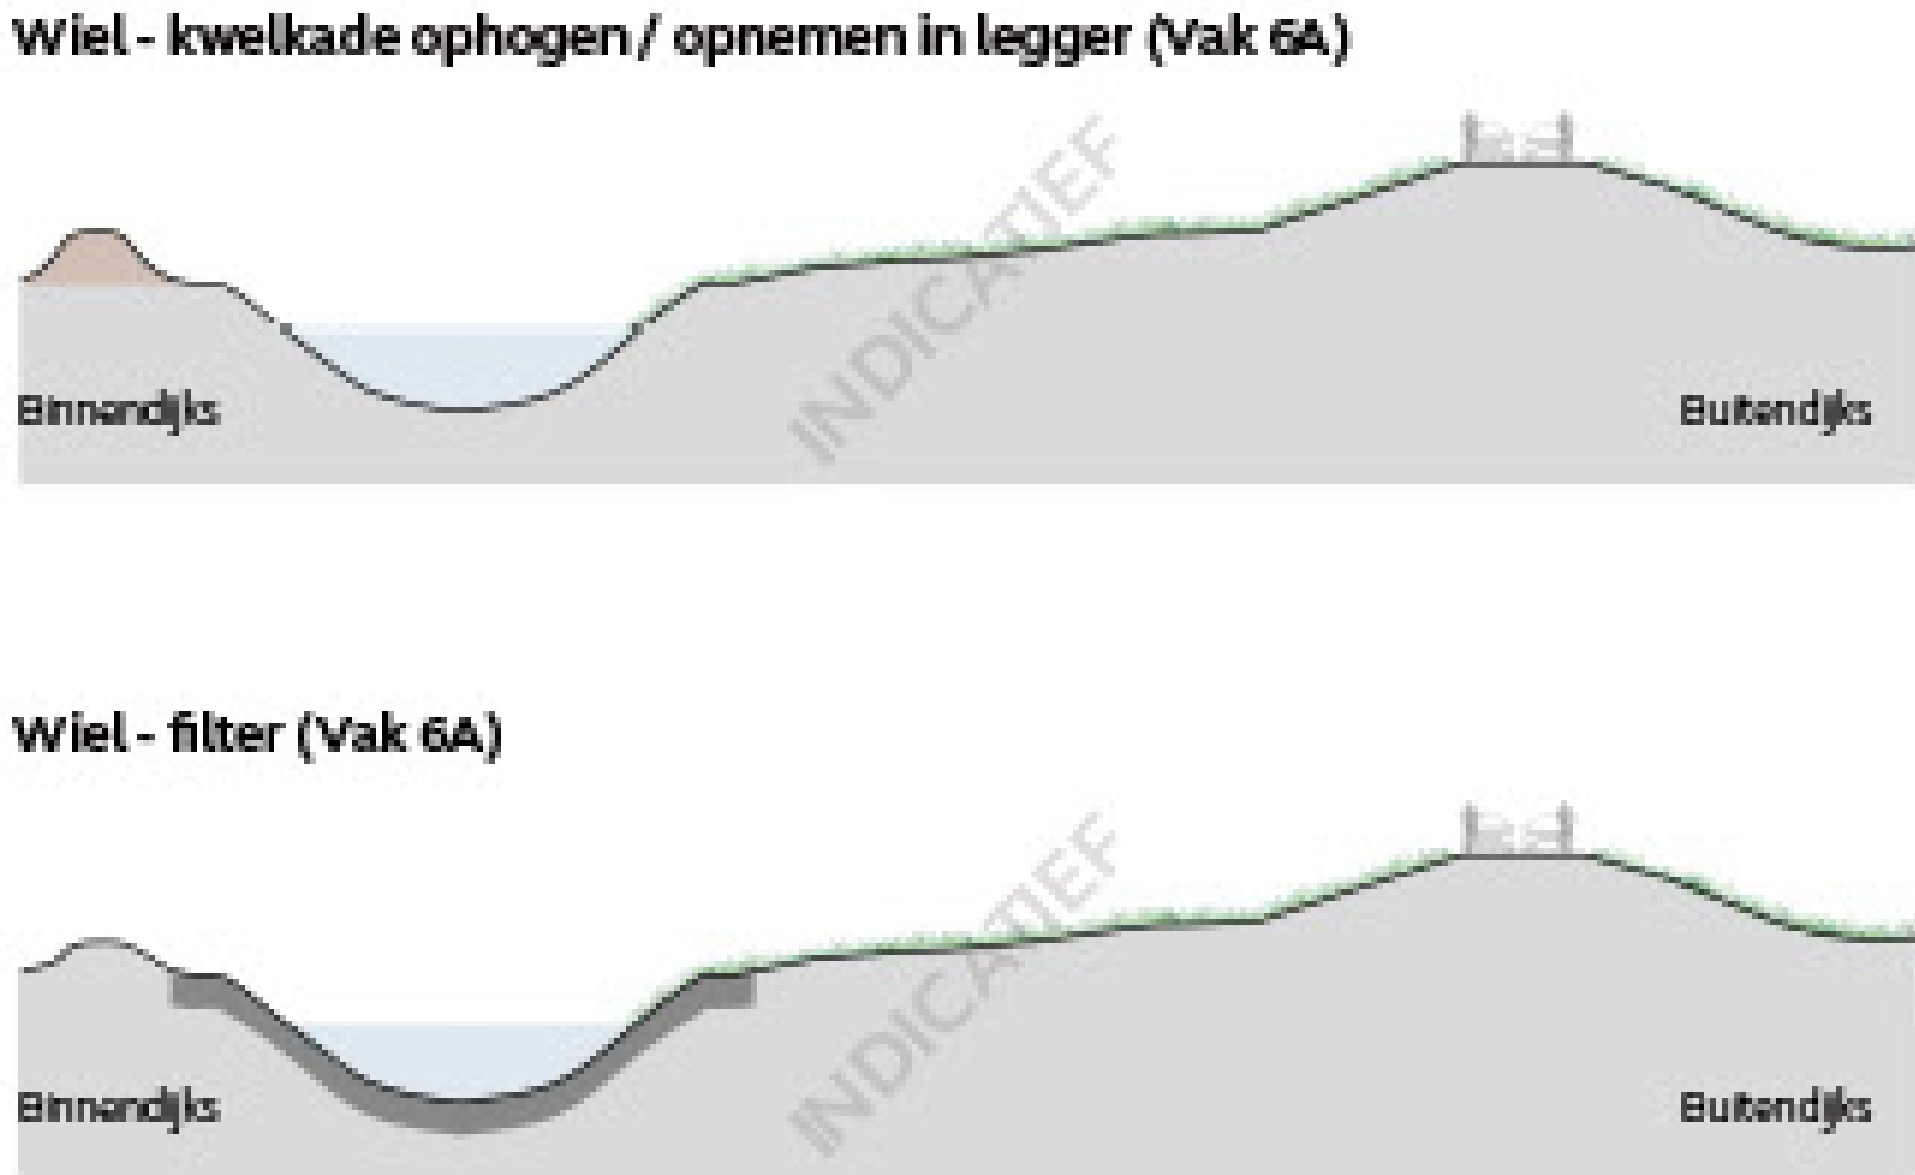


POSTER 3

Deeltraject Sprok Sterreschans - mogelijke alternatieven

DISCLAIMER: KANSRIJKE ALTERNATIEVEN WORDEN OPGEBOUWD DOOR EEN COMBINATIE VAN DE BENOEMDE MOGELIJKE ALTERNATIEVEN PASSEND BIJ DE OPGAVE

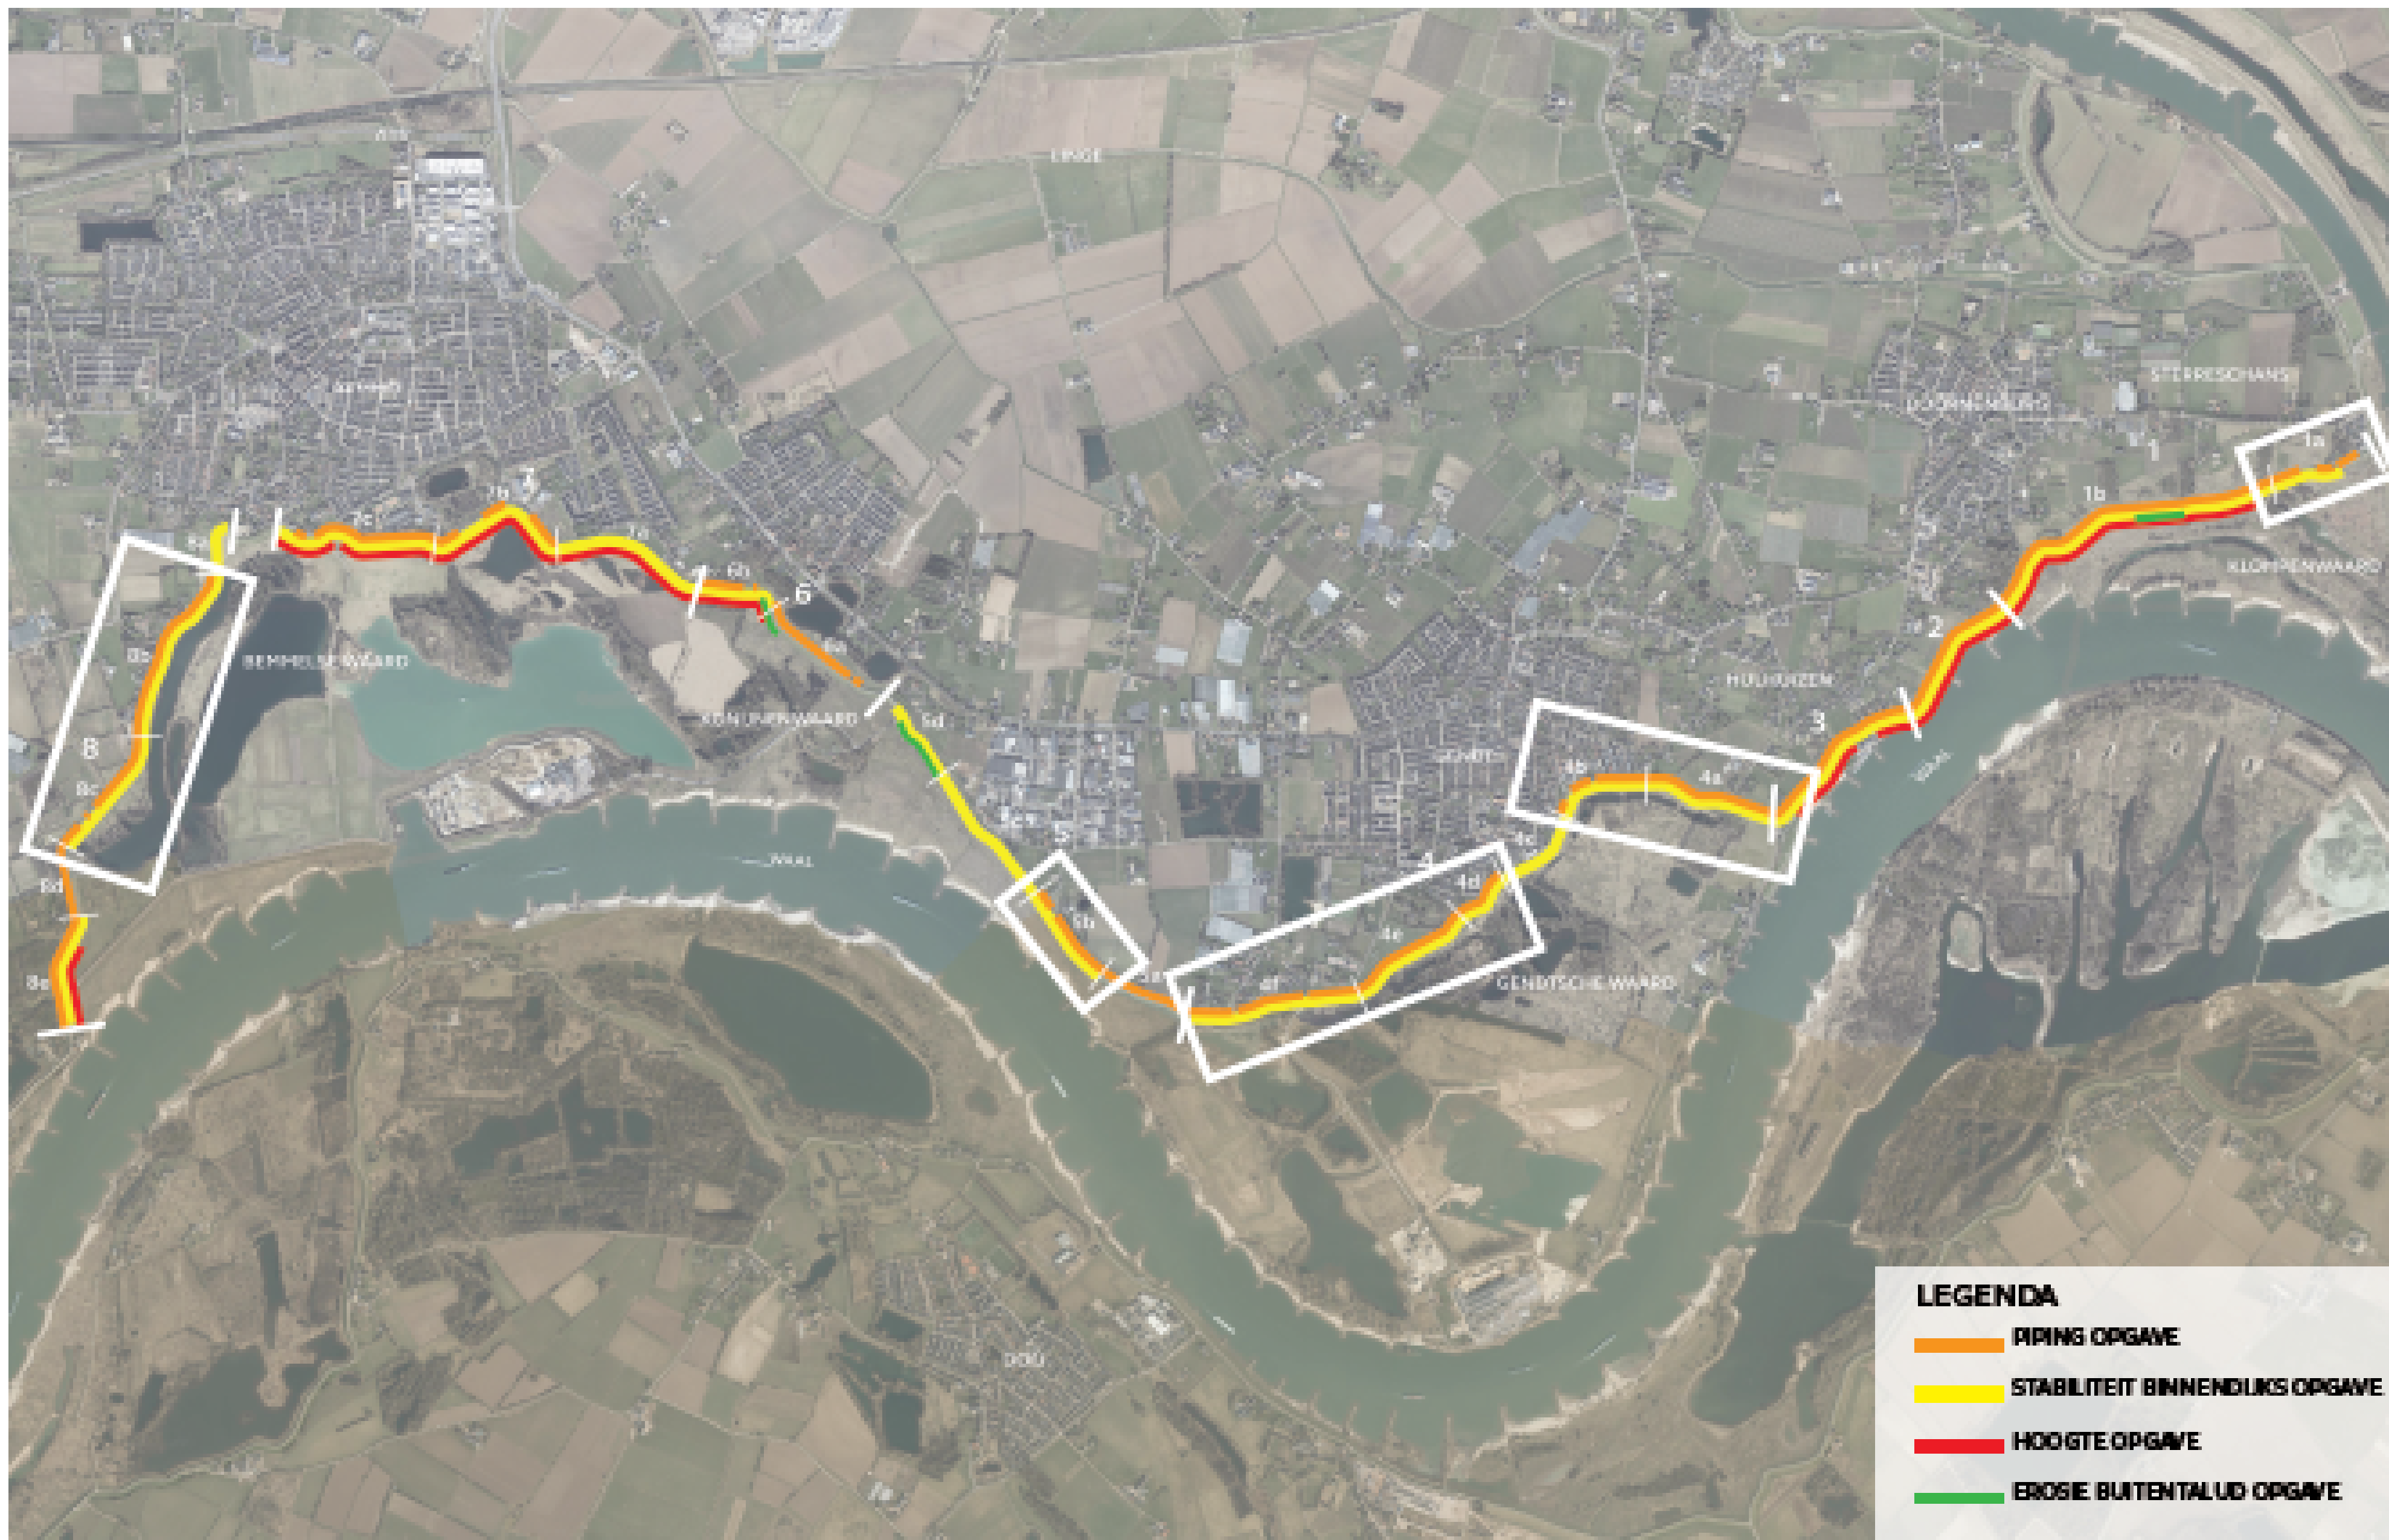

ONTWERPVAK 1A

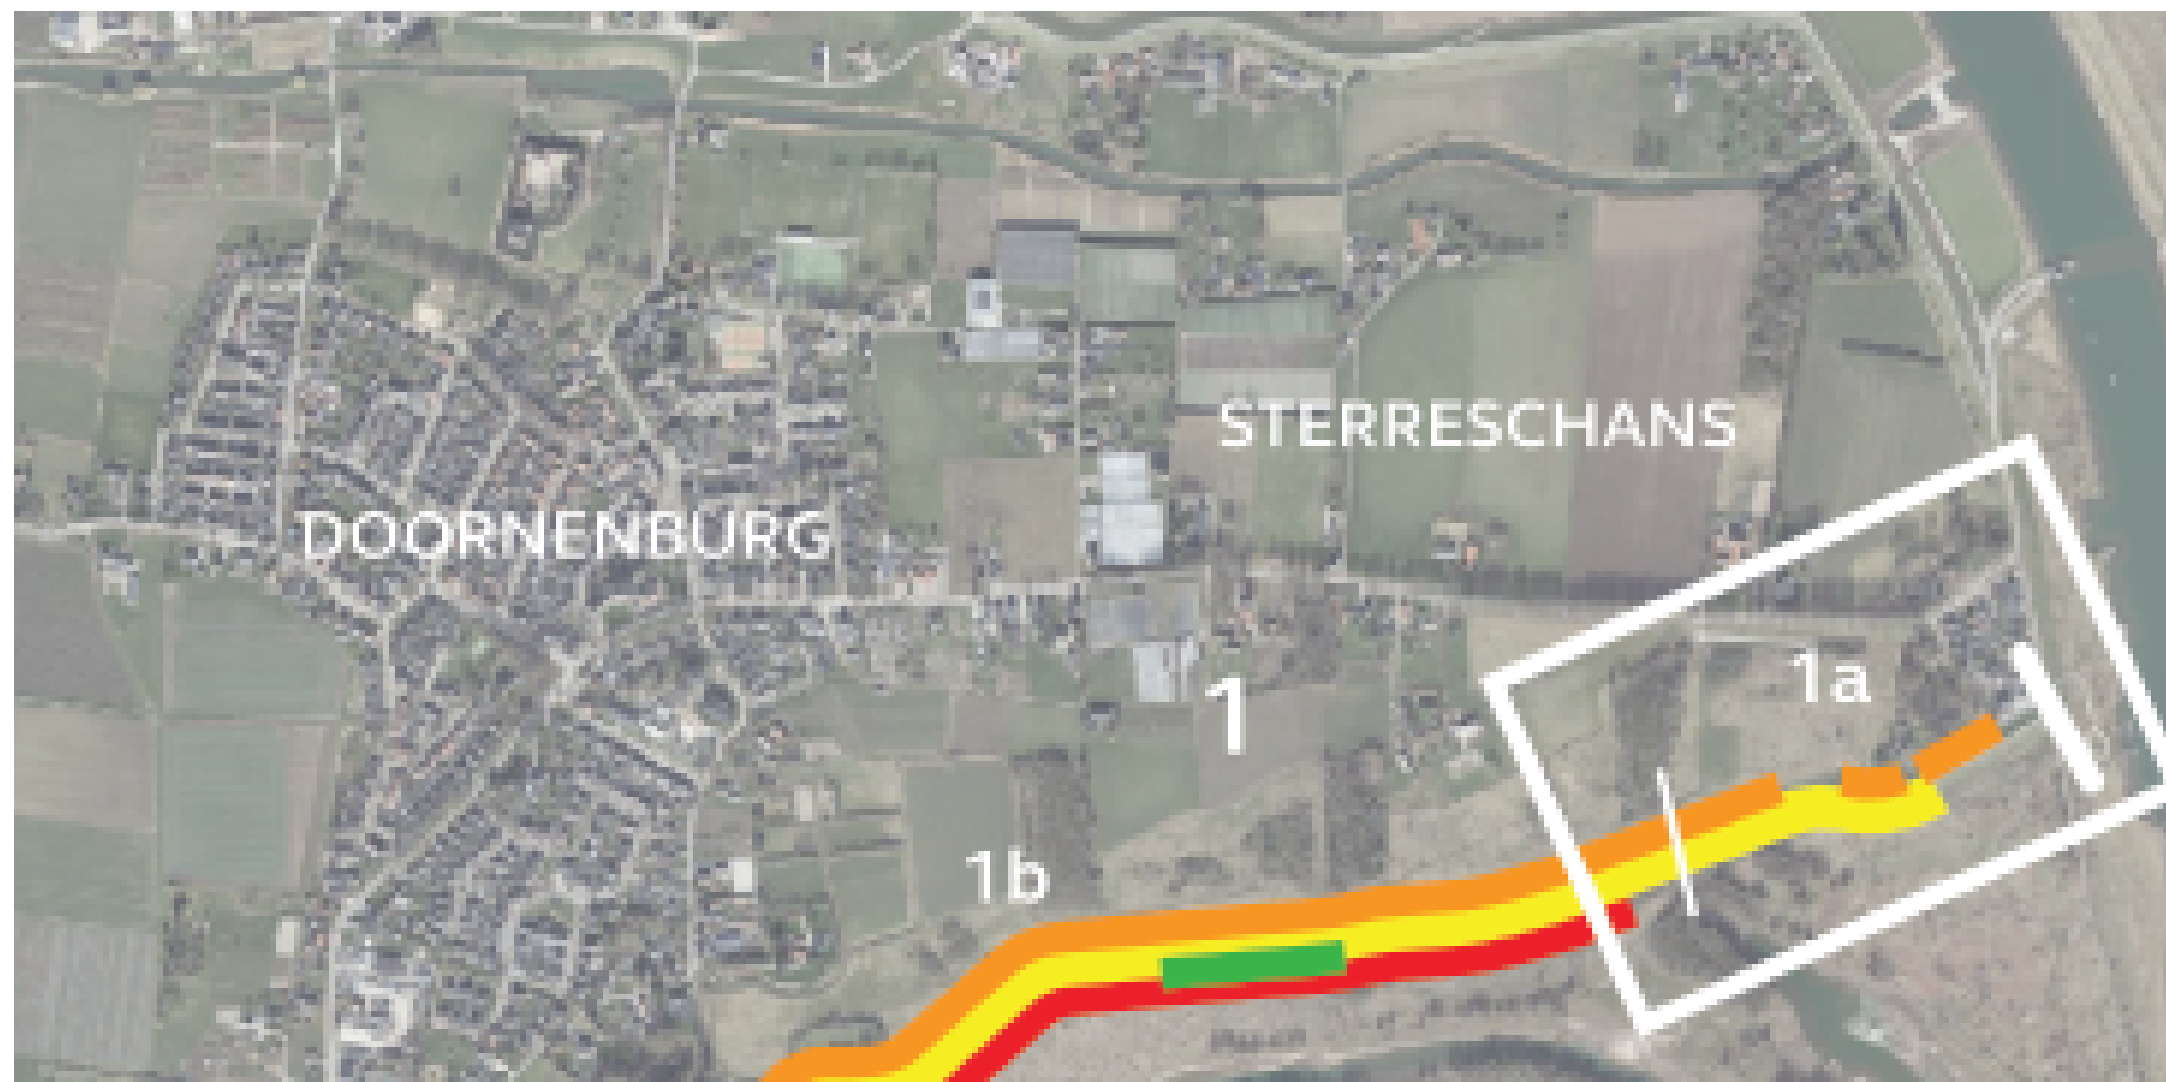


ONTWERPVAK 4A, 4B



ONTWERPVAK 4D, 4E, 4F, 5B



ONTWERPVAK 8B, 8C

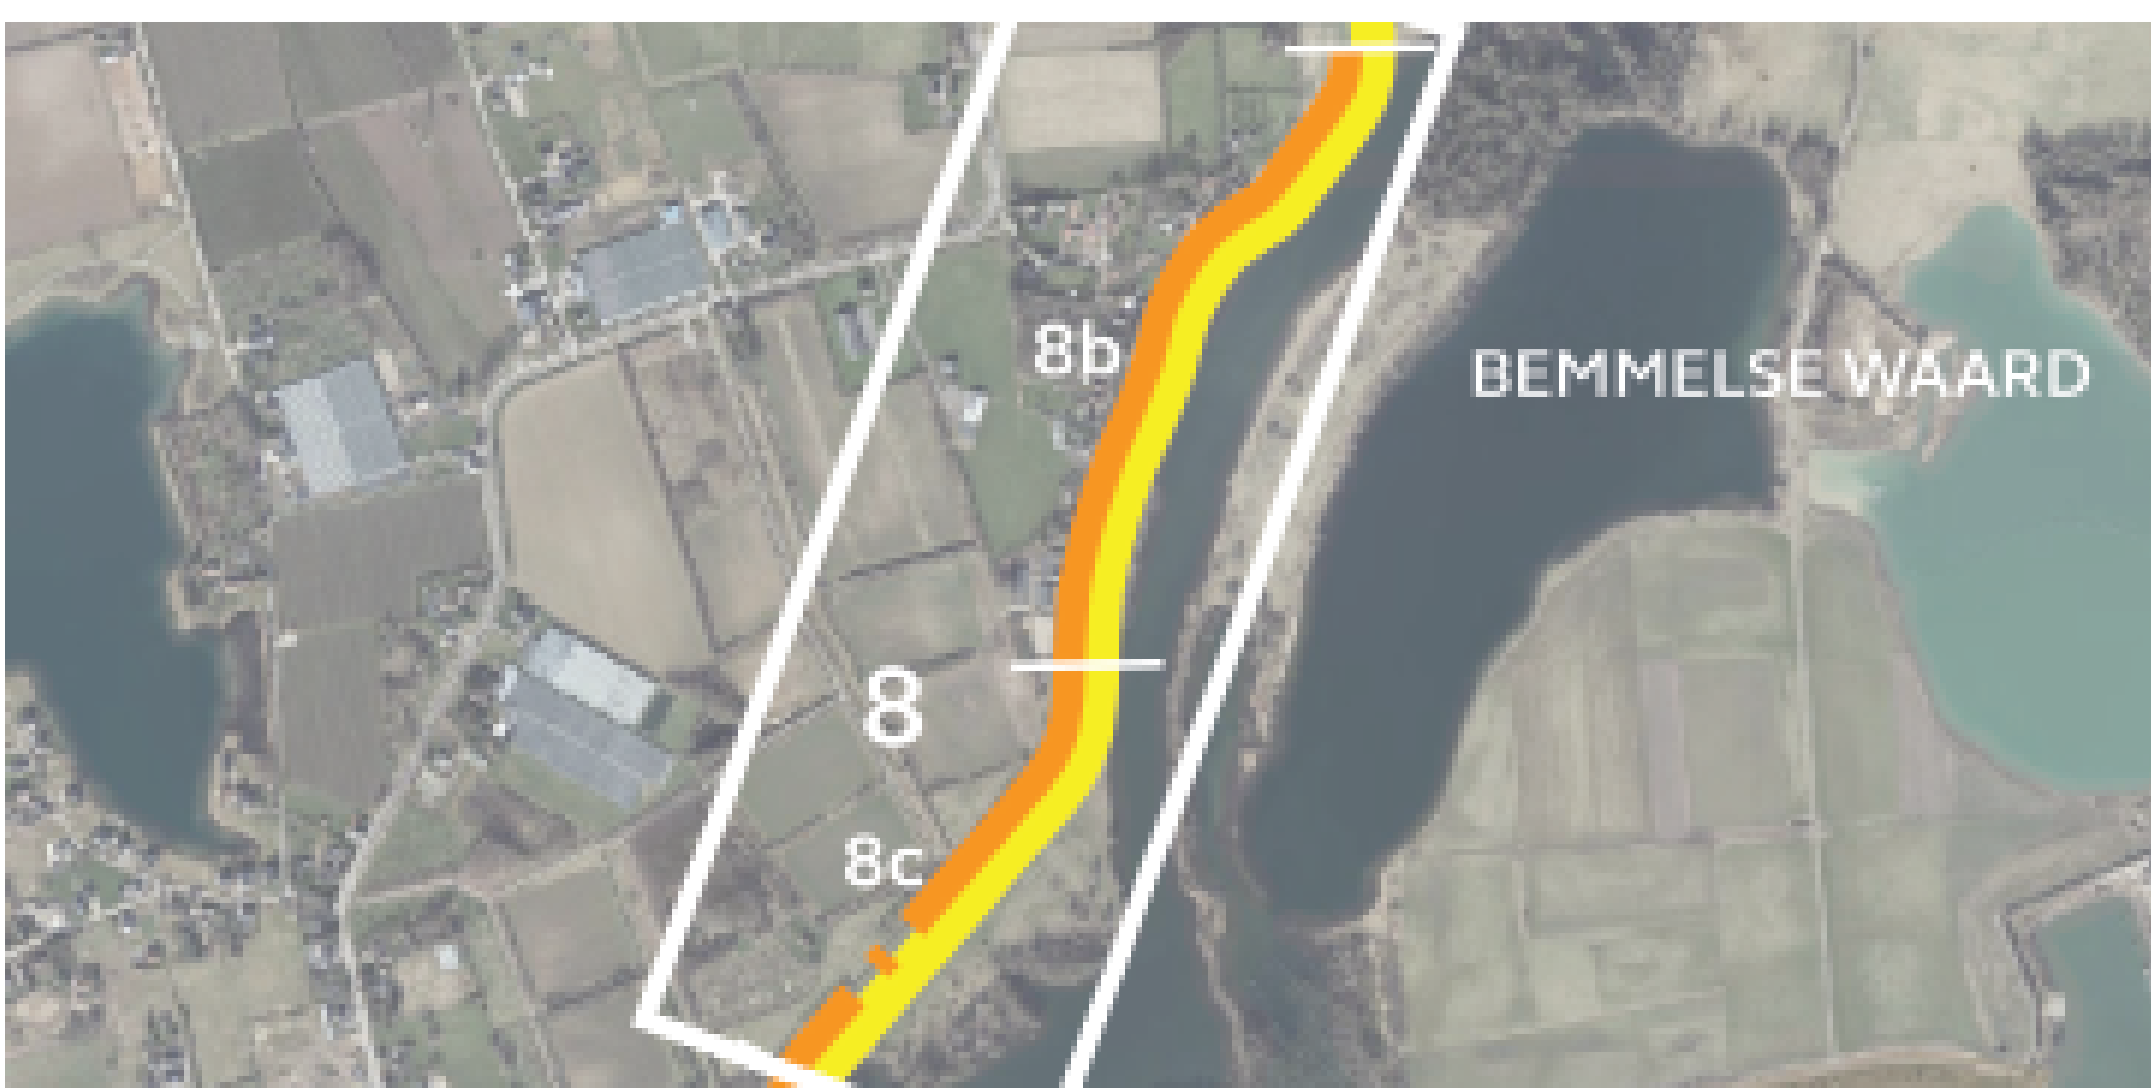

ONTWERPVAK 1A, 4A, 4B, 4D, 4E, 4F, 5B, 8B, 8C
 STABILITEIT BINNENWAARTS, PIPING (STBI EN STPH)

BINNENDIJKSE OPLOSSING IN GROND

Kruinverhoging + grondoplossing




Grondoplossing (talud / berm)



Sloot dempen of verleggen




Grondversterking binnentalud

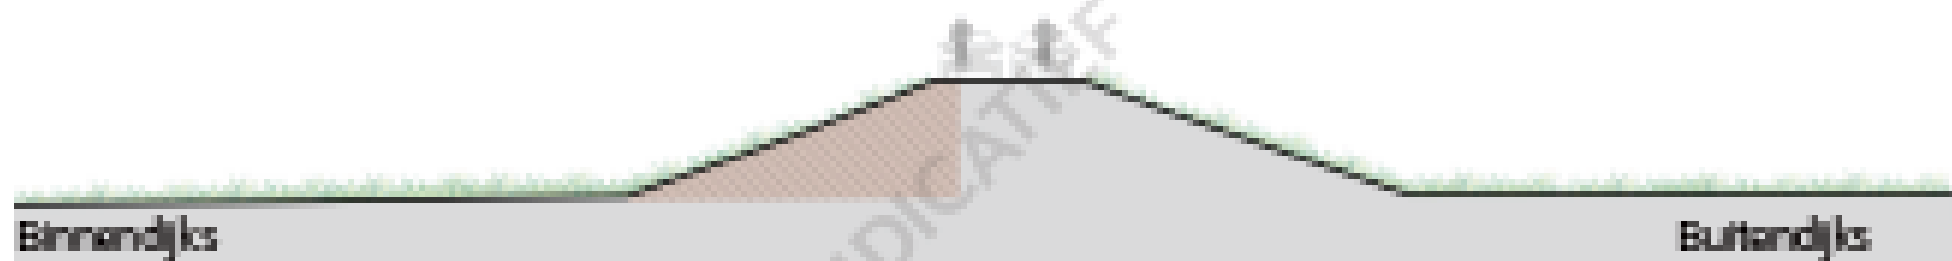

OPLOSSING MET CONSTRUCTIES

Verticale constructie of drainage

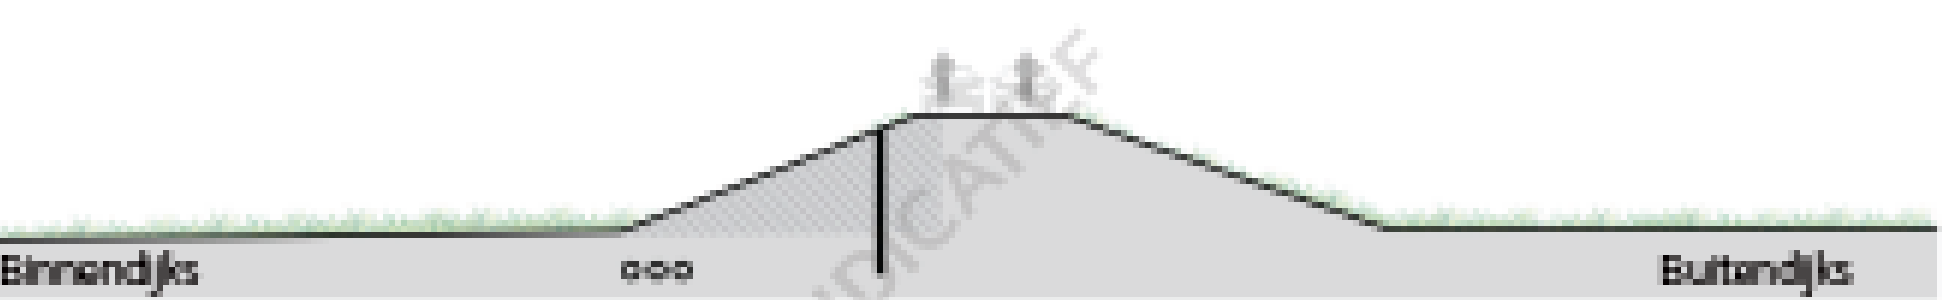

Muurtje of wegberm / tuimelkade



Ruwe taludbekleding




BUITENDIJKSE OPLOSSING IN GROND

Weerstand verhogen voorland



Grondoplossing (berm / talud)
 met asverschuiving

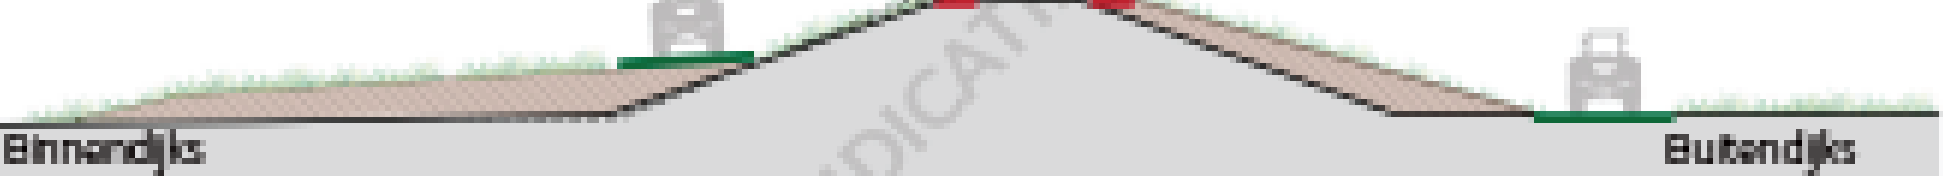

LOCATIES MET WIELEN

Wiel- kwelkade ophogen / opnemen in legger (ontwerpvak 1A)





Wiel- filter (ontwerpvak 1A)



POSTER 4


Deeltraject Sprok Sterreschans - mogelijke alternatieven

DISCLAIMER: KANSRIJKE ALTERNATIEVEN WORDEN OPGEBOUWD DOOR EEN COMBINATIE VAN DE BENOEMDE MOGELIJKE ALTERNATIEVEN PASSEND BIJ DE OPGAVE

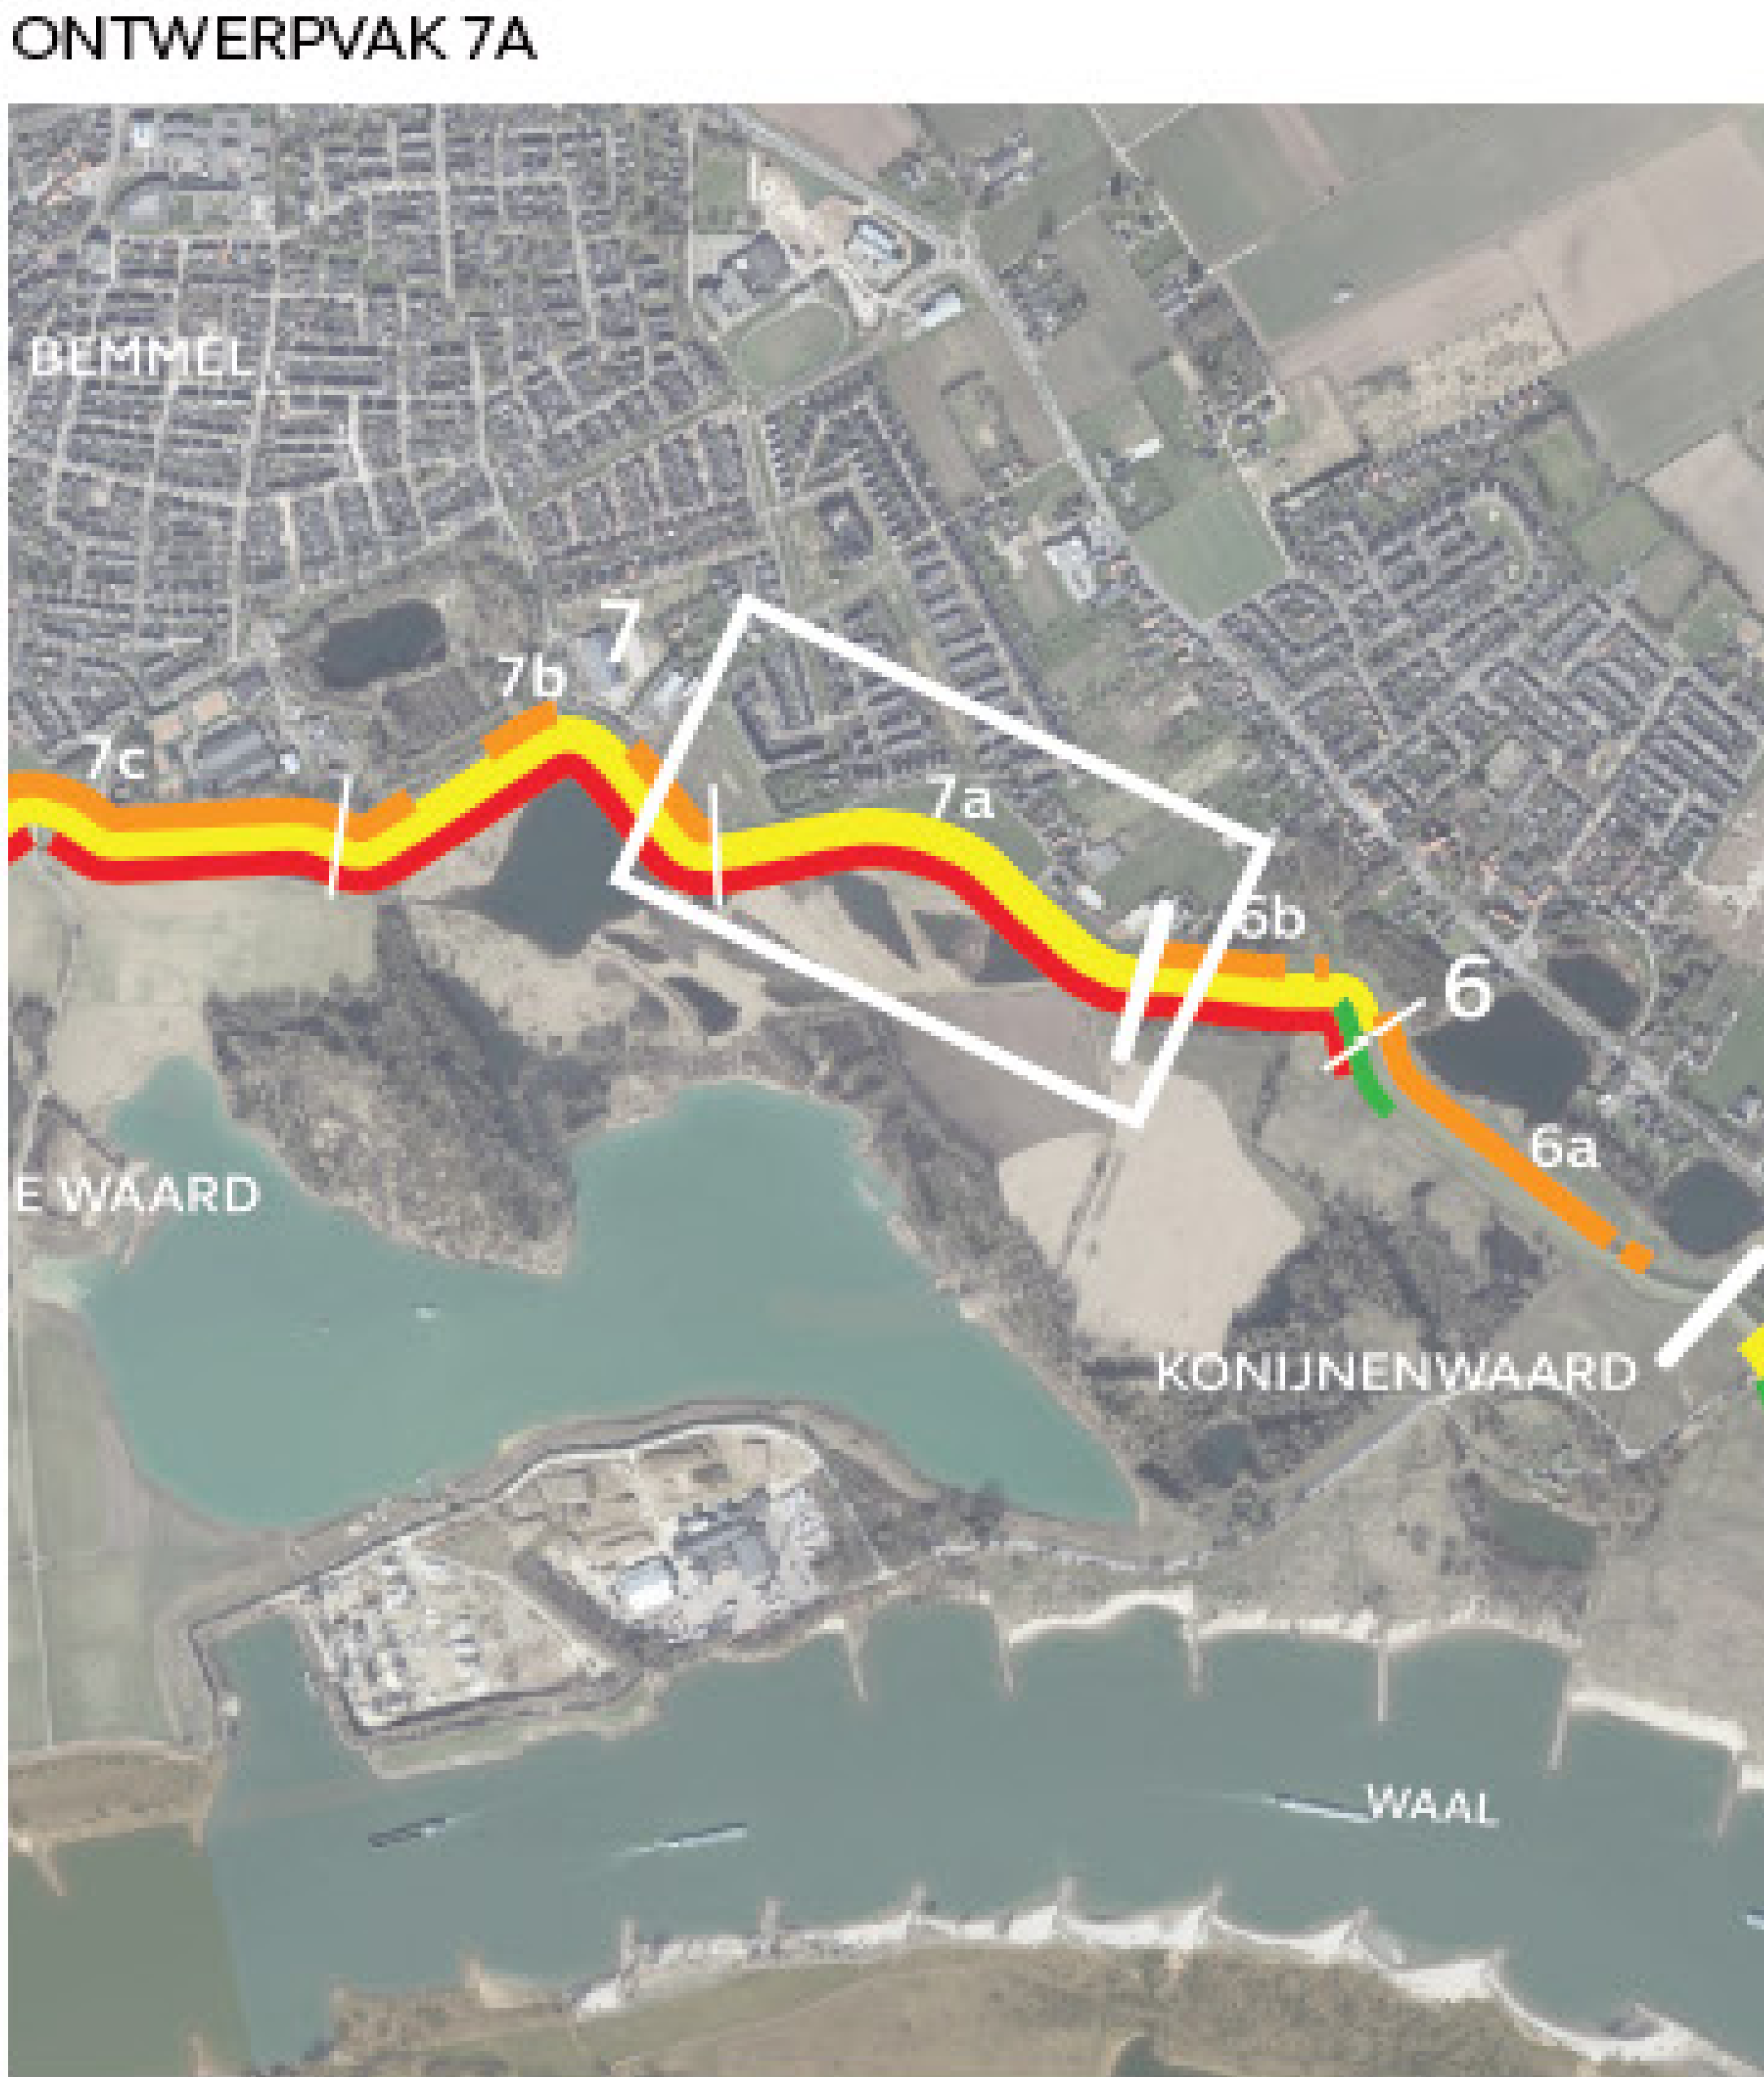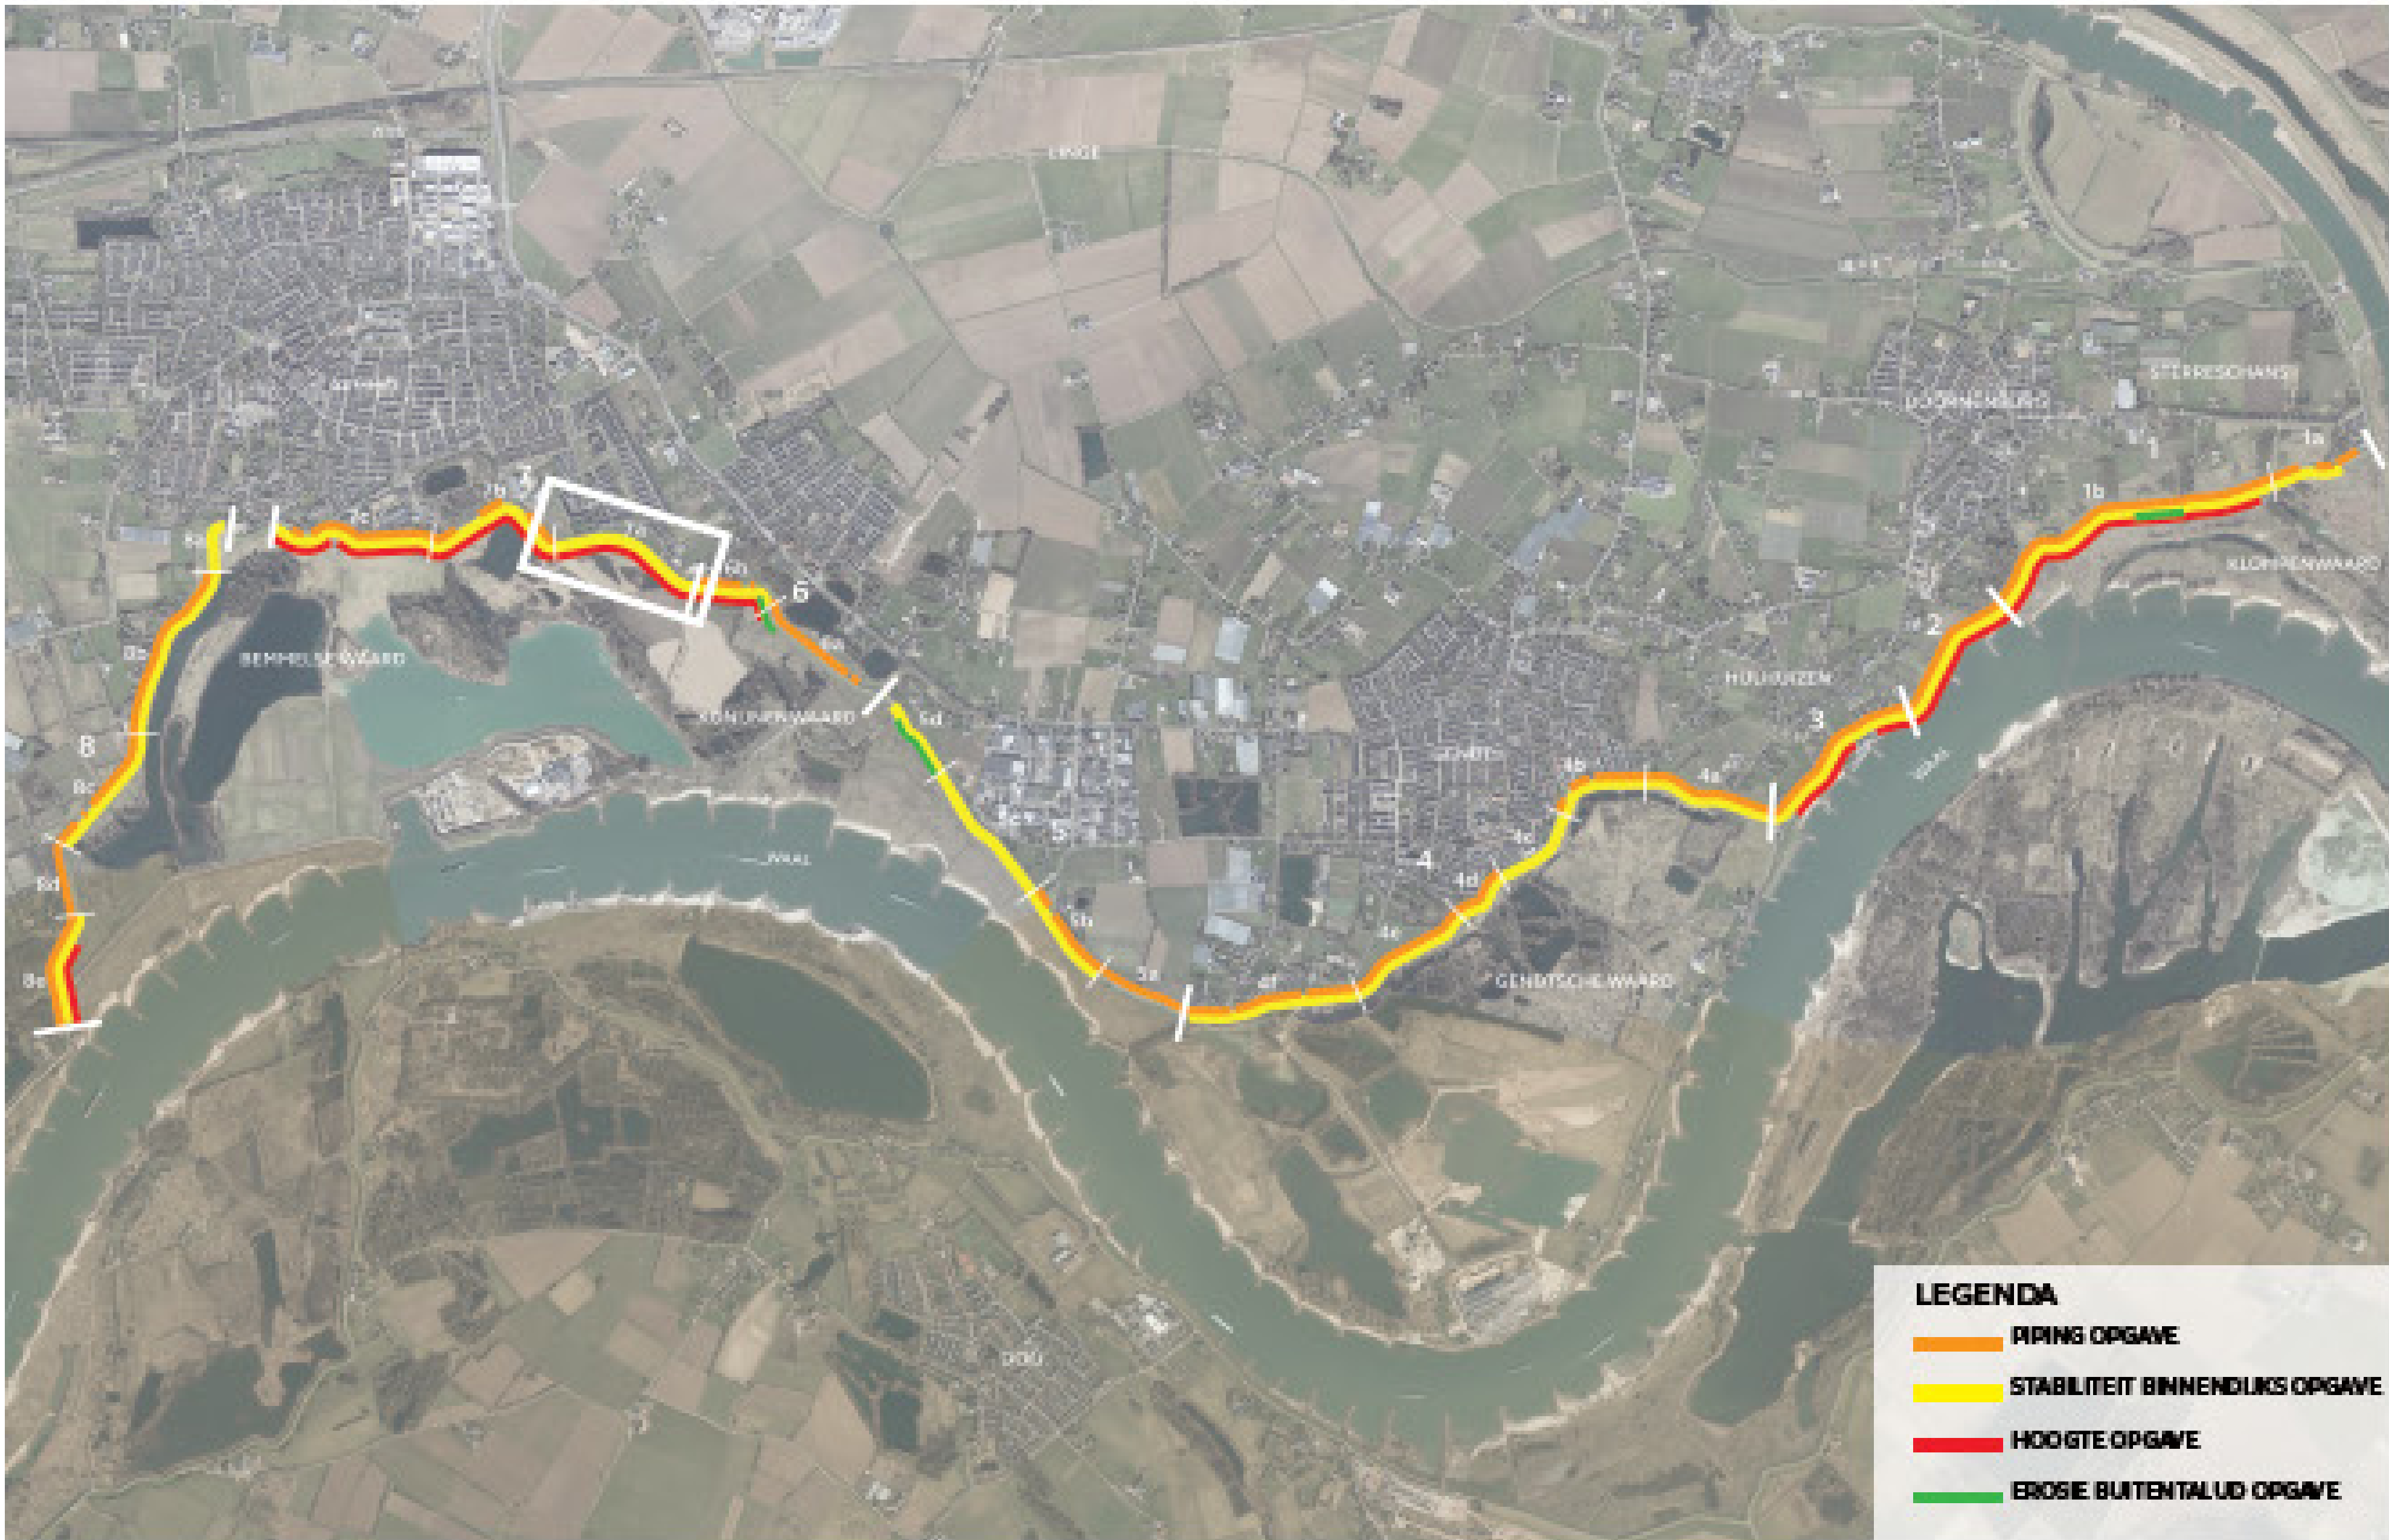


ONTWERPVAK 7A
 STABILITEIT BINNENWAARTS EN HOOGTE (STBI EN GEKB)


BINNENDIJKSE OPLOSSING IN GROND

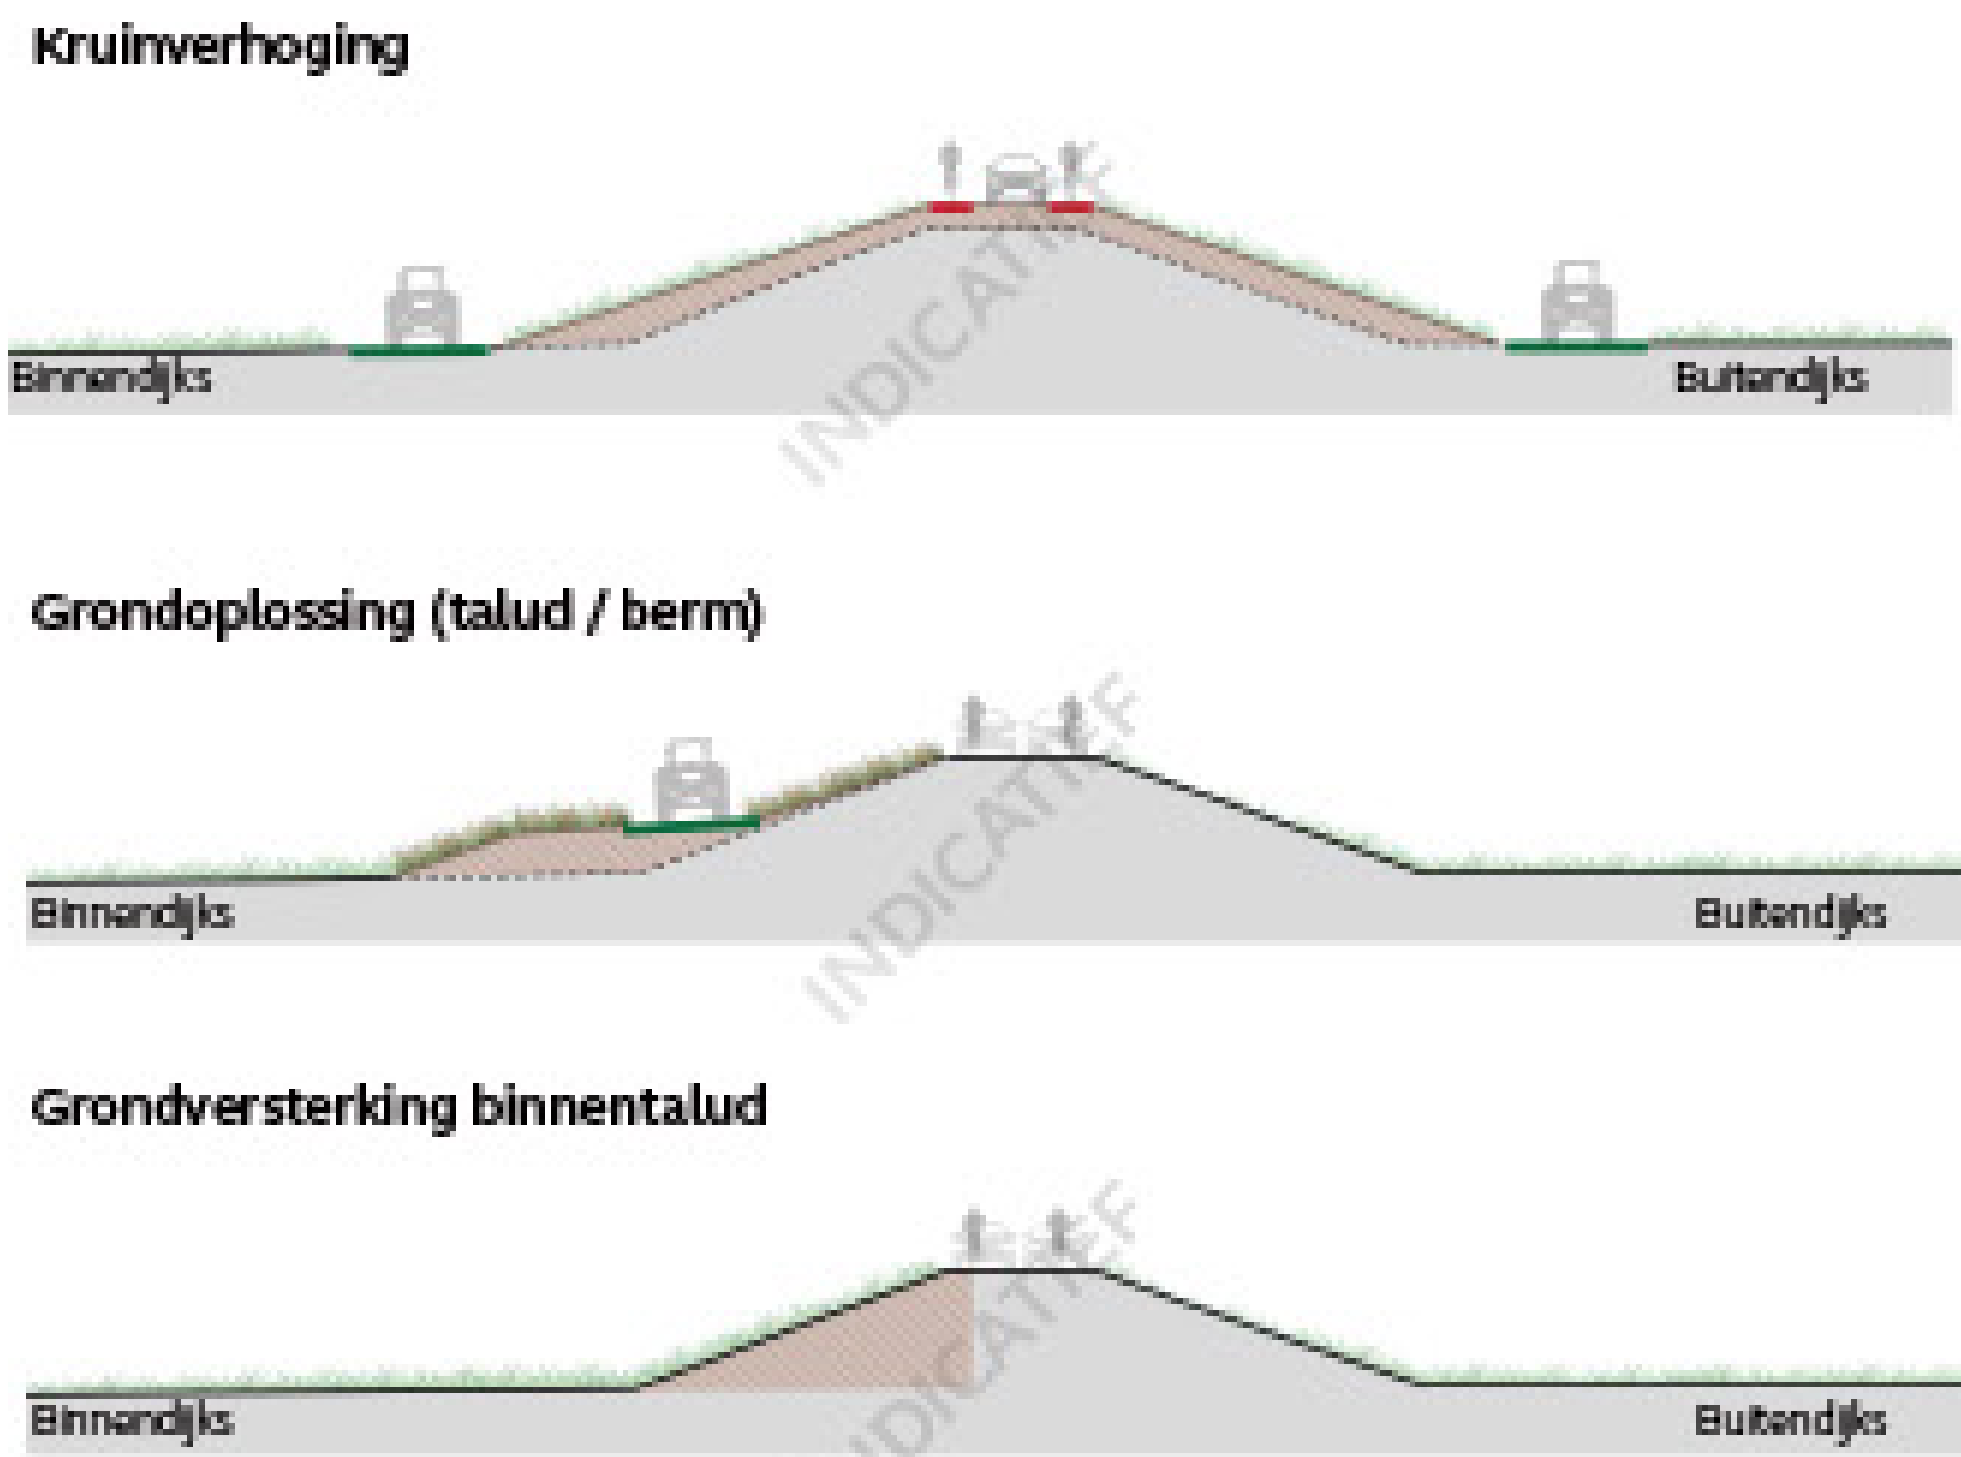

OPLOSSING MET CONSTRUCTIES

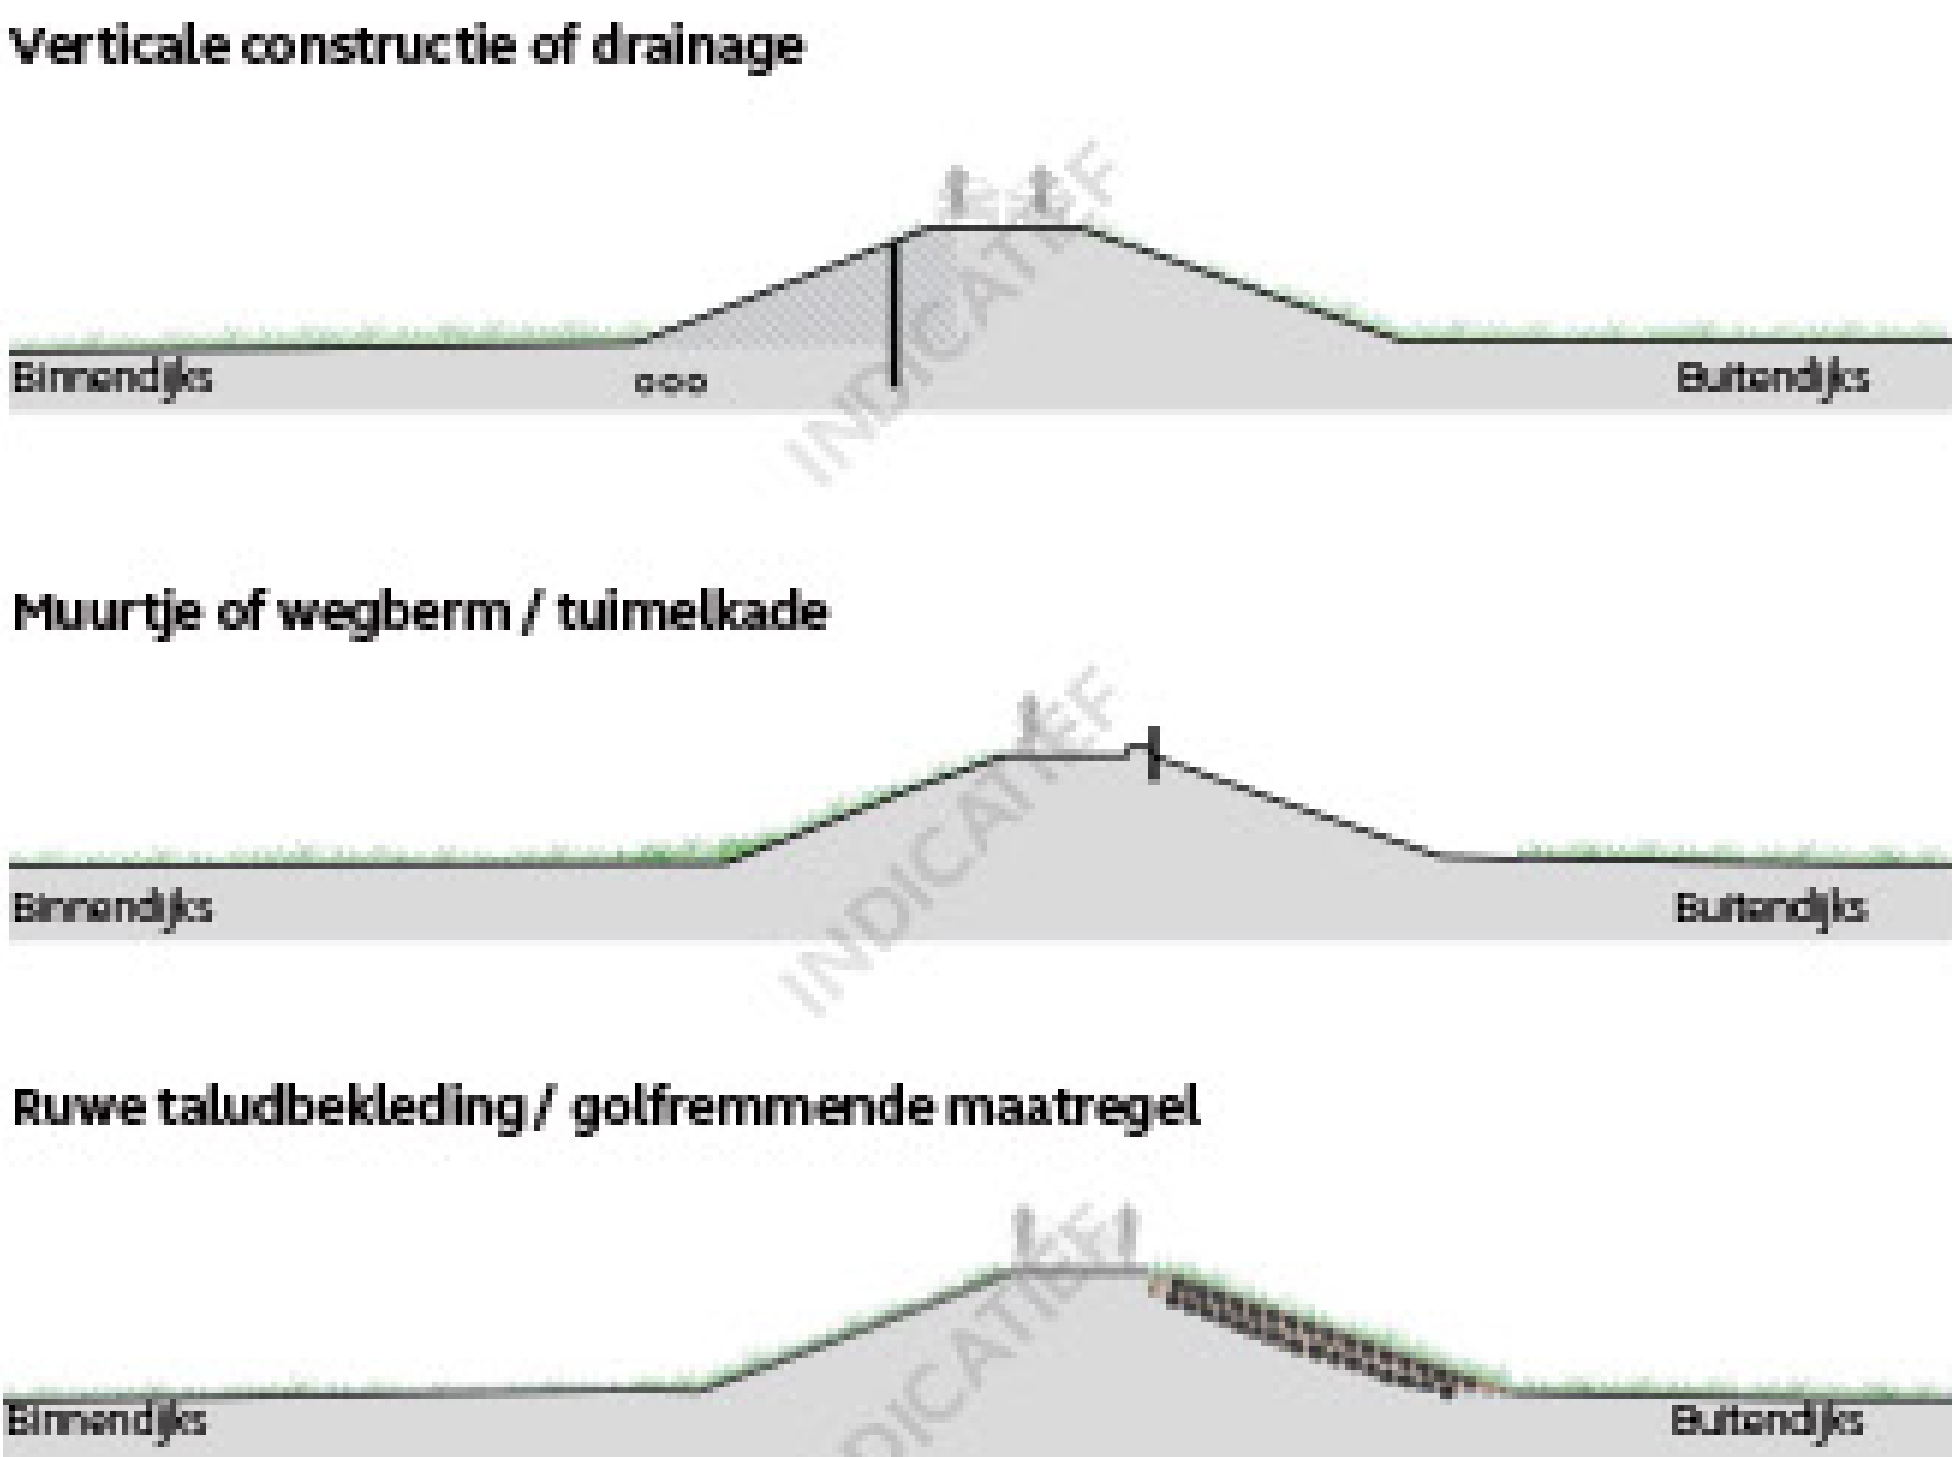


BUITENDIJKSE OPLOSSING IN GROND

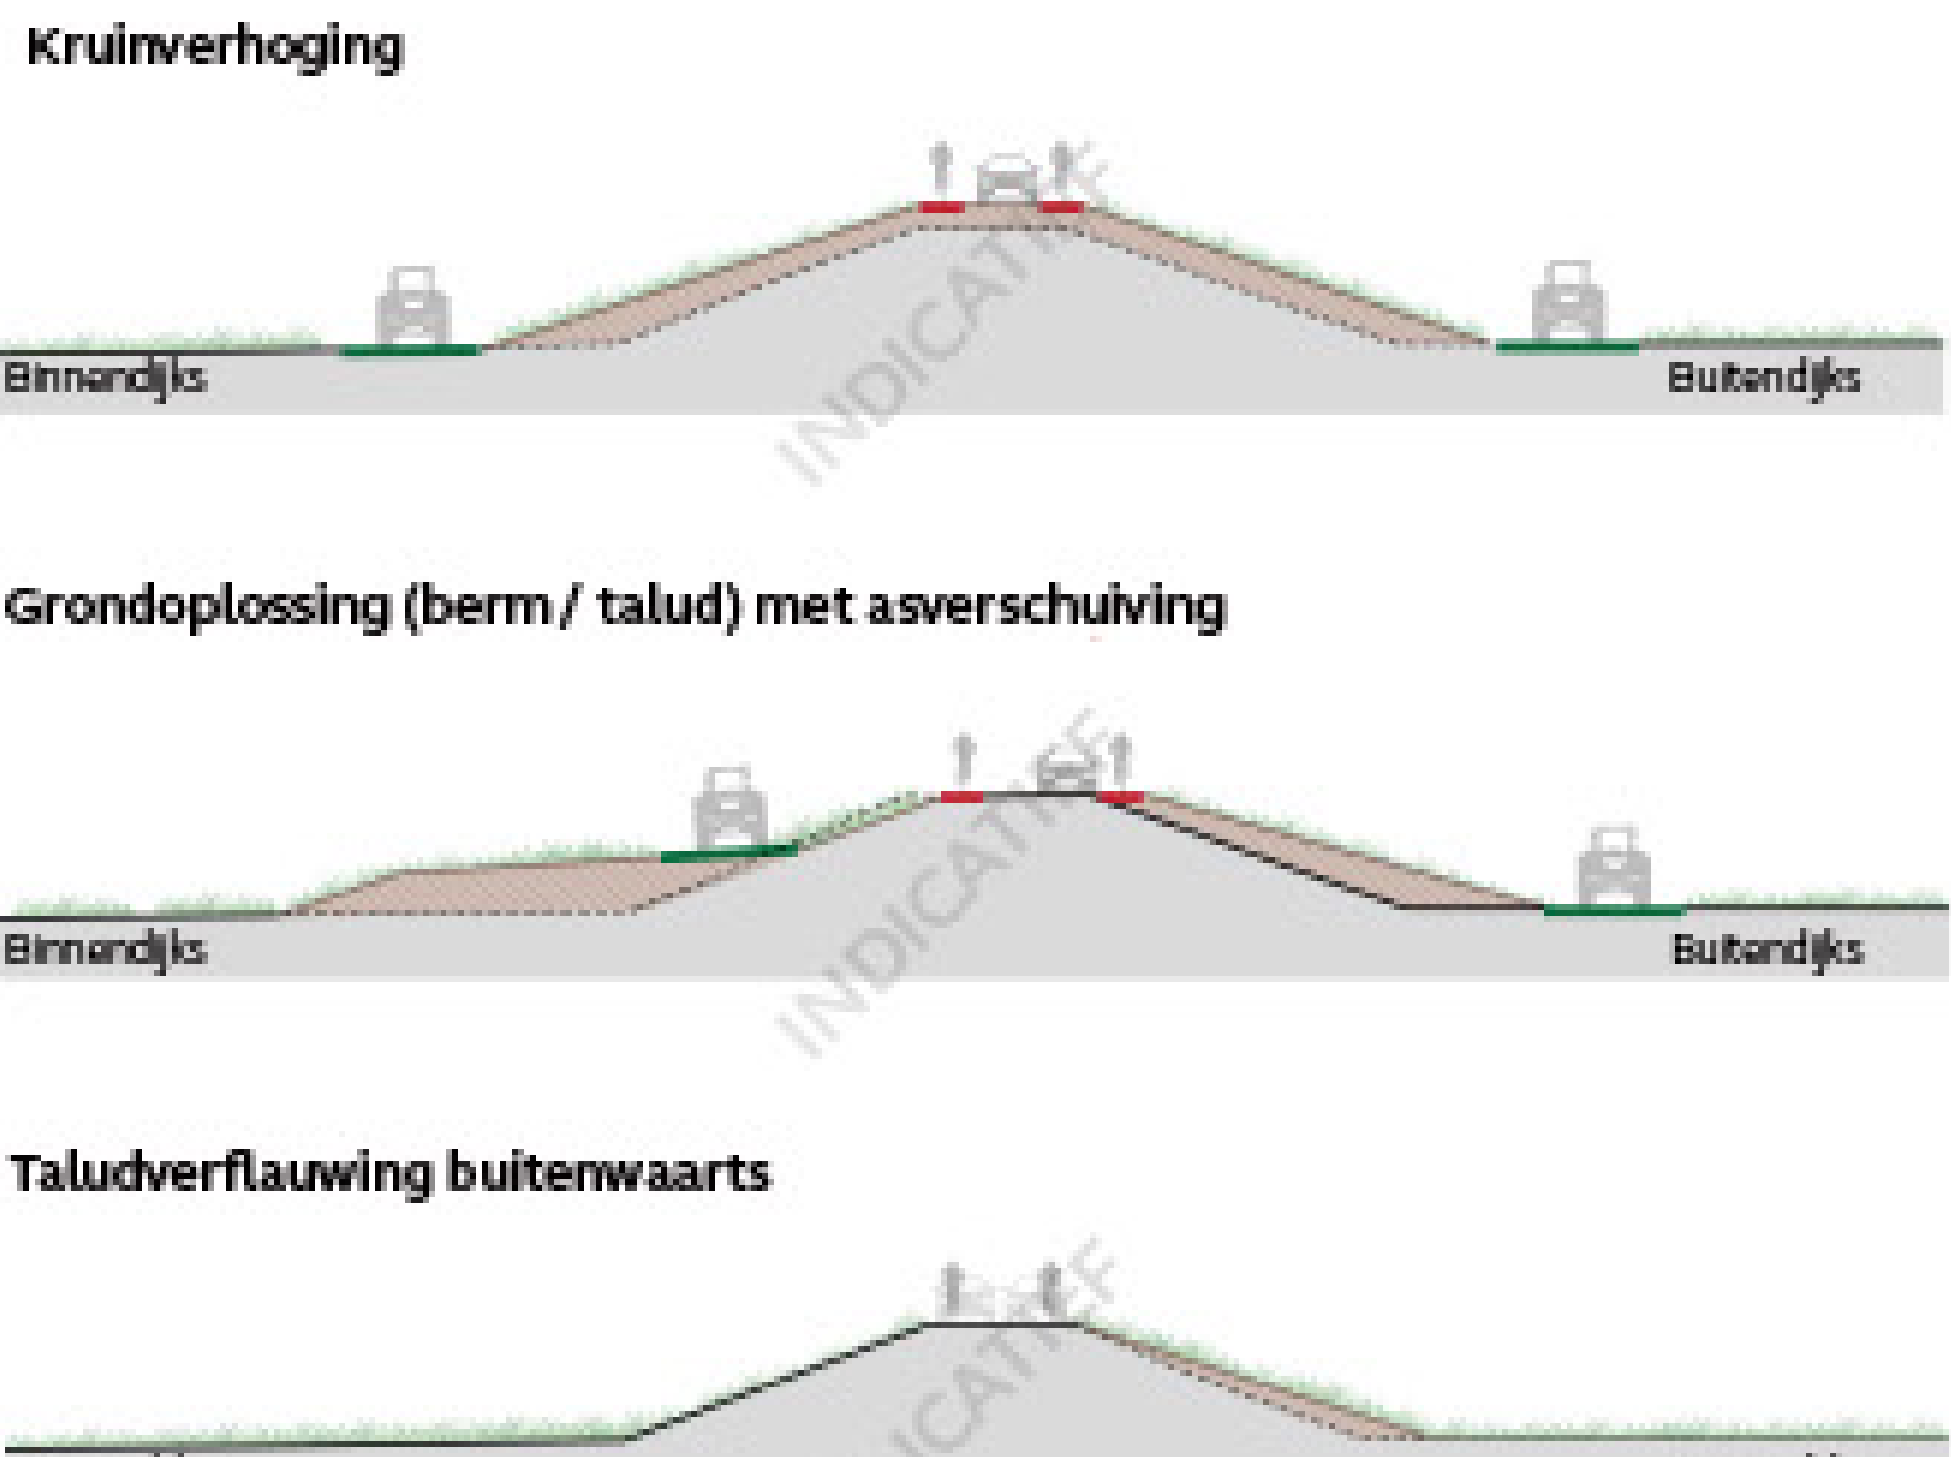


POSTER 5

Deeltraject Sprok Sterreschans - mogelijke alternatieven


DISCLAIMER: KANSRIJKE ALTERNATIEVEN WORDEN OPGEBOUWD DOOR EEN COMBINATIE VAN DE BENOEMDE MOGELIJKE ALTERNATIEVEN PASSEND BIJ DE OPGAVE

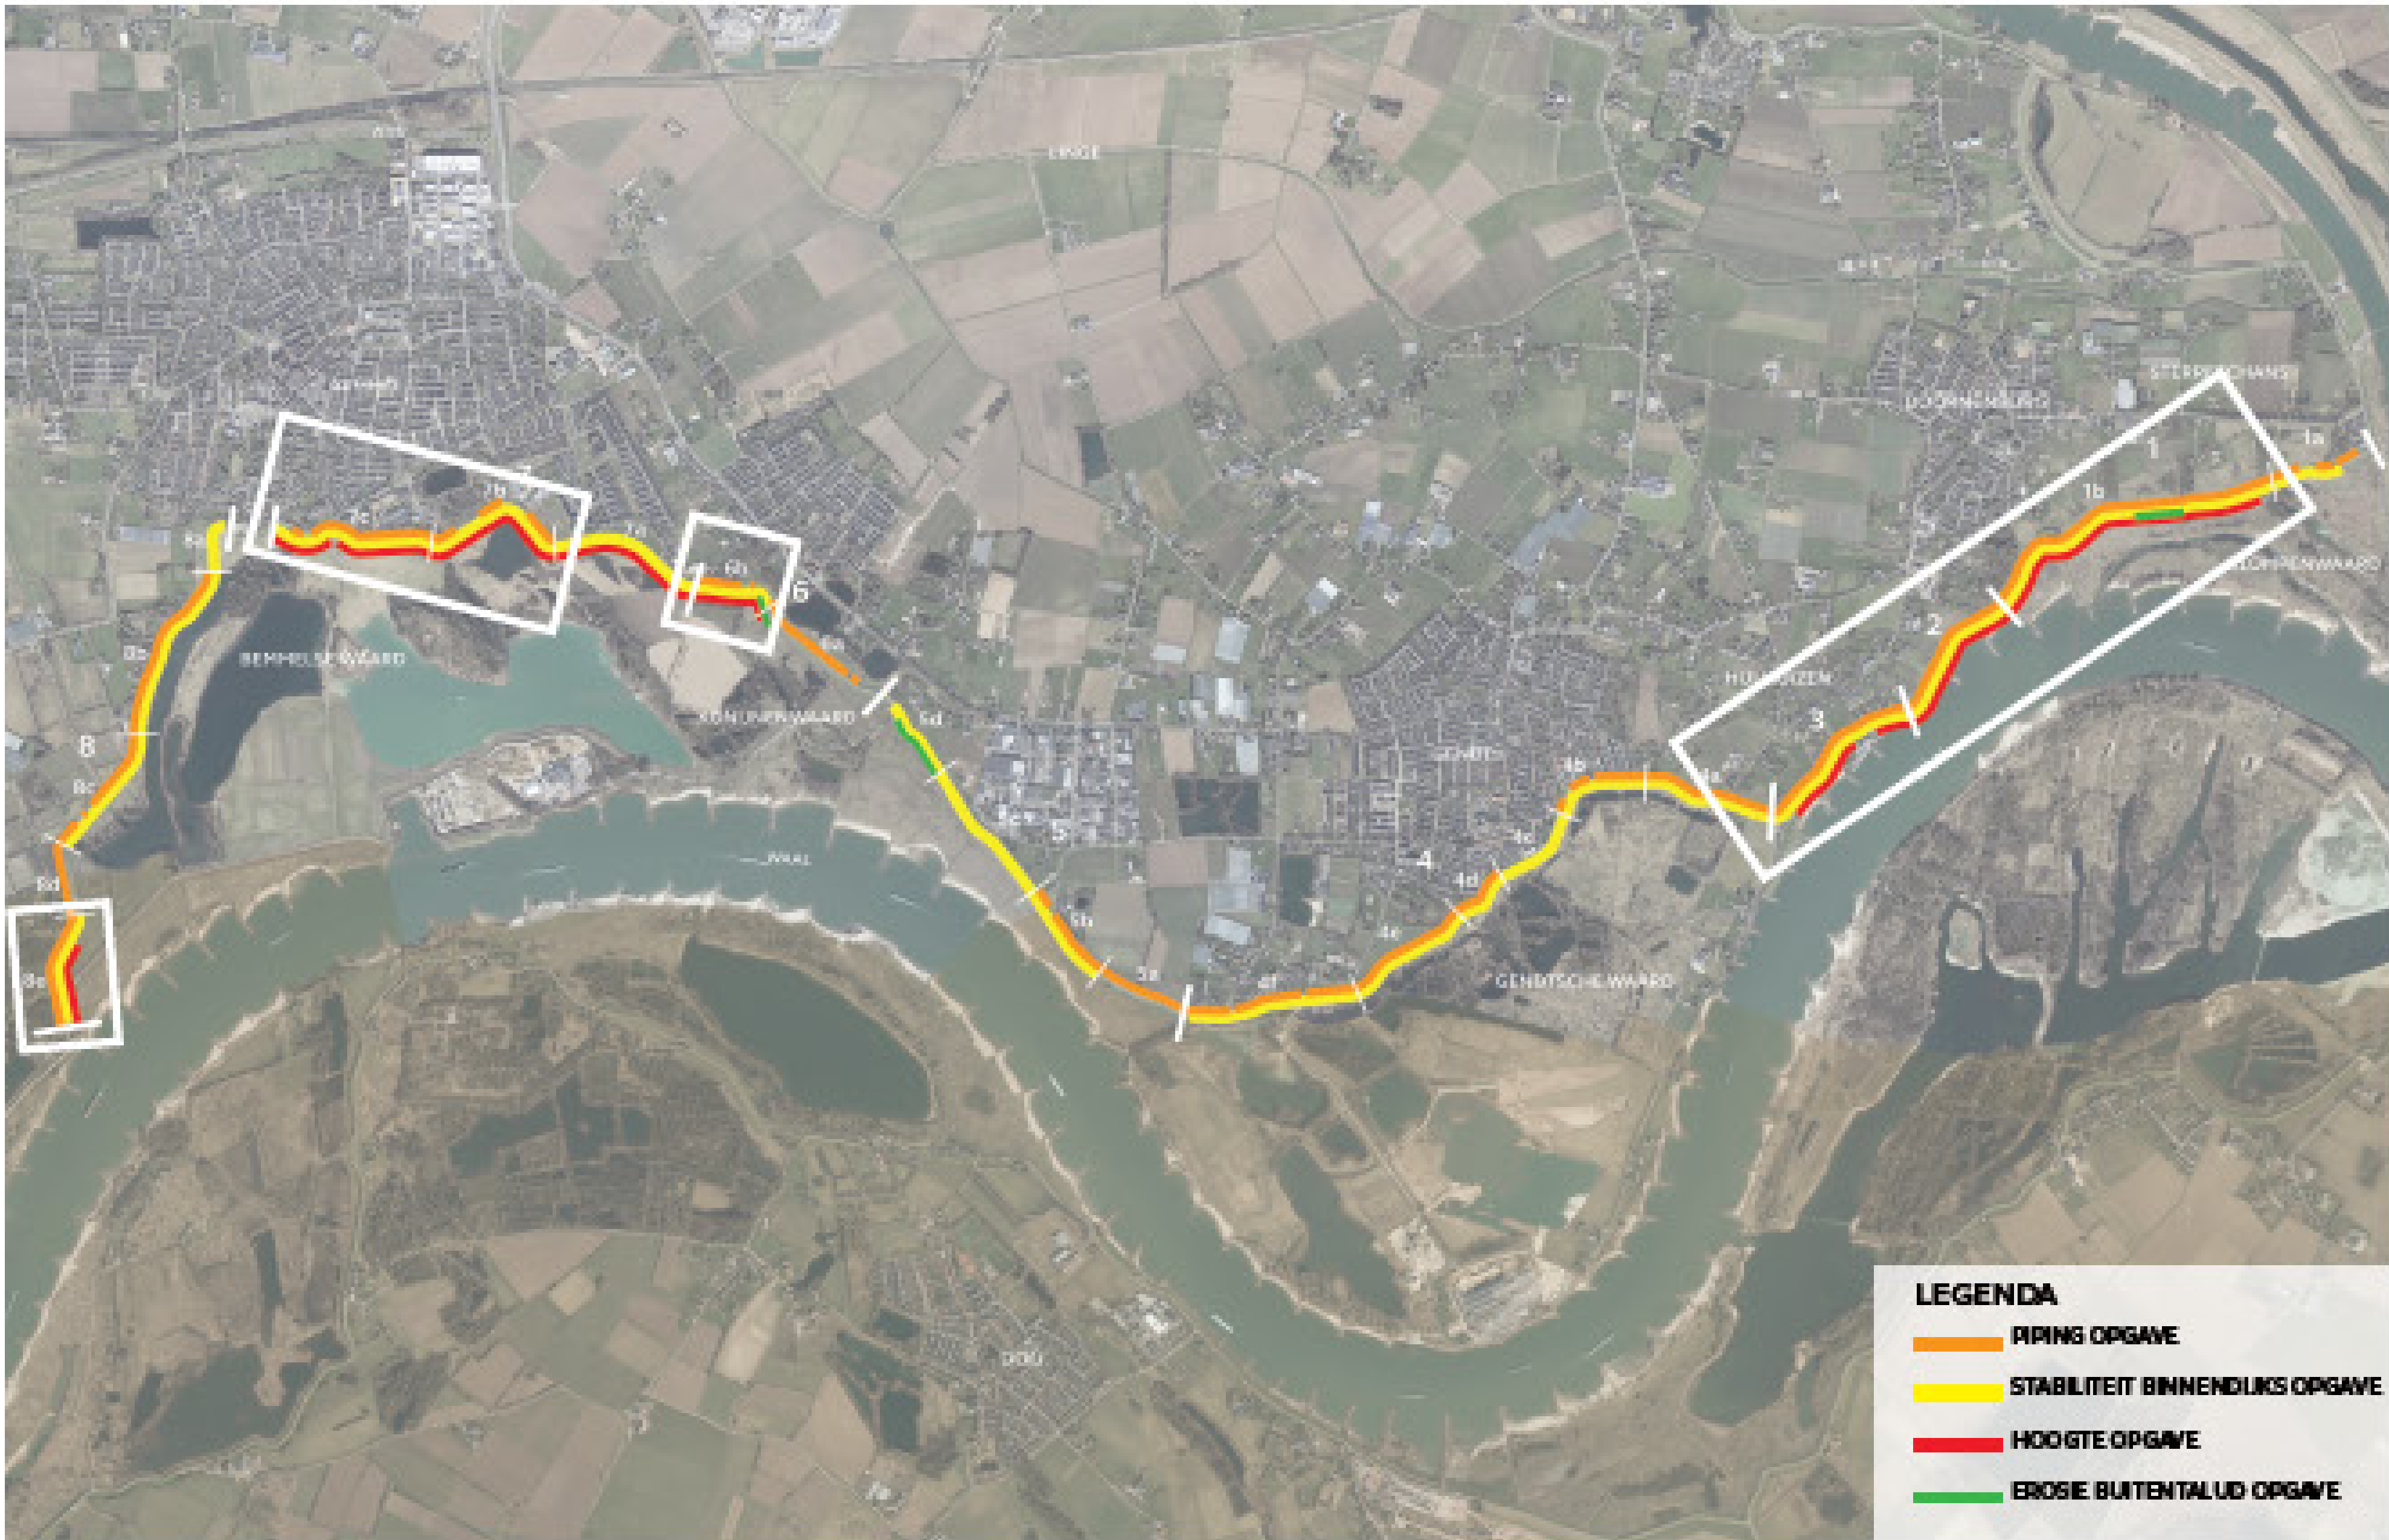


ONTWERPVAK 1B

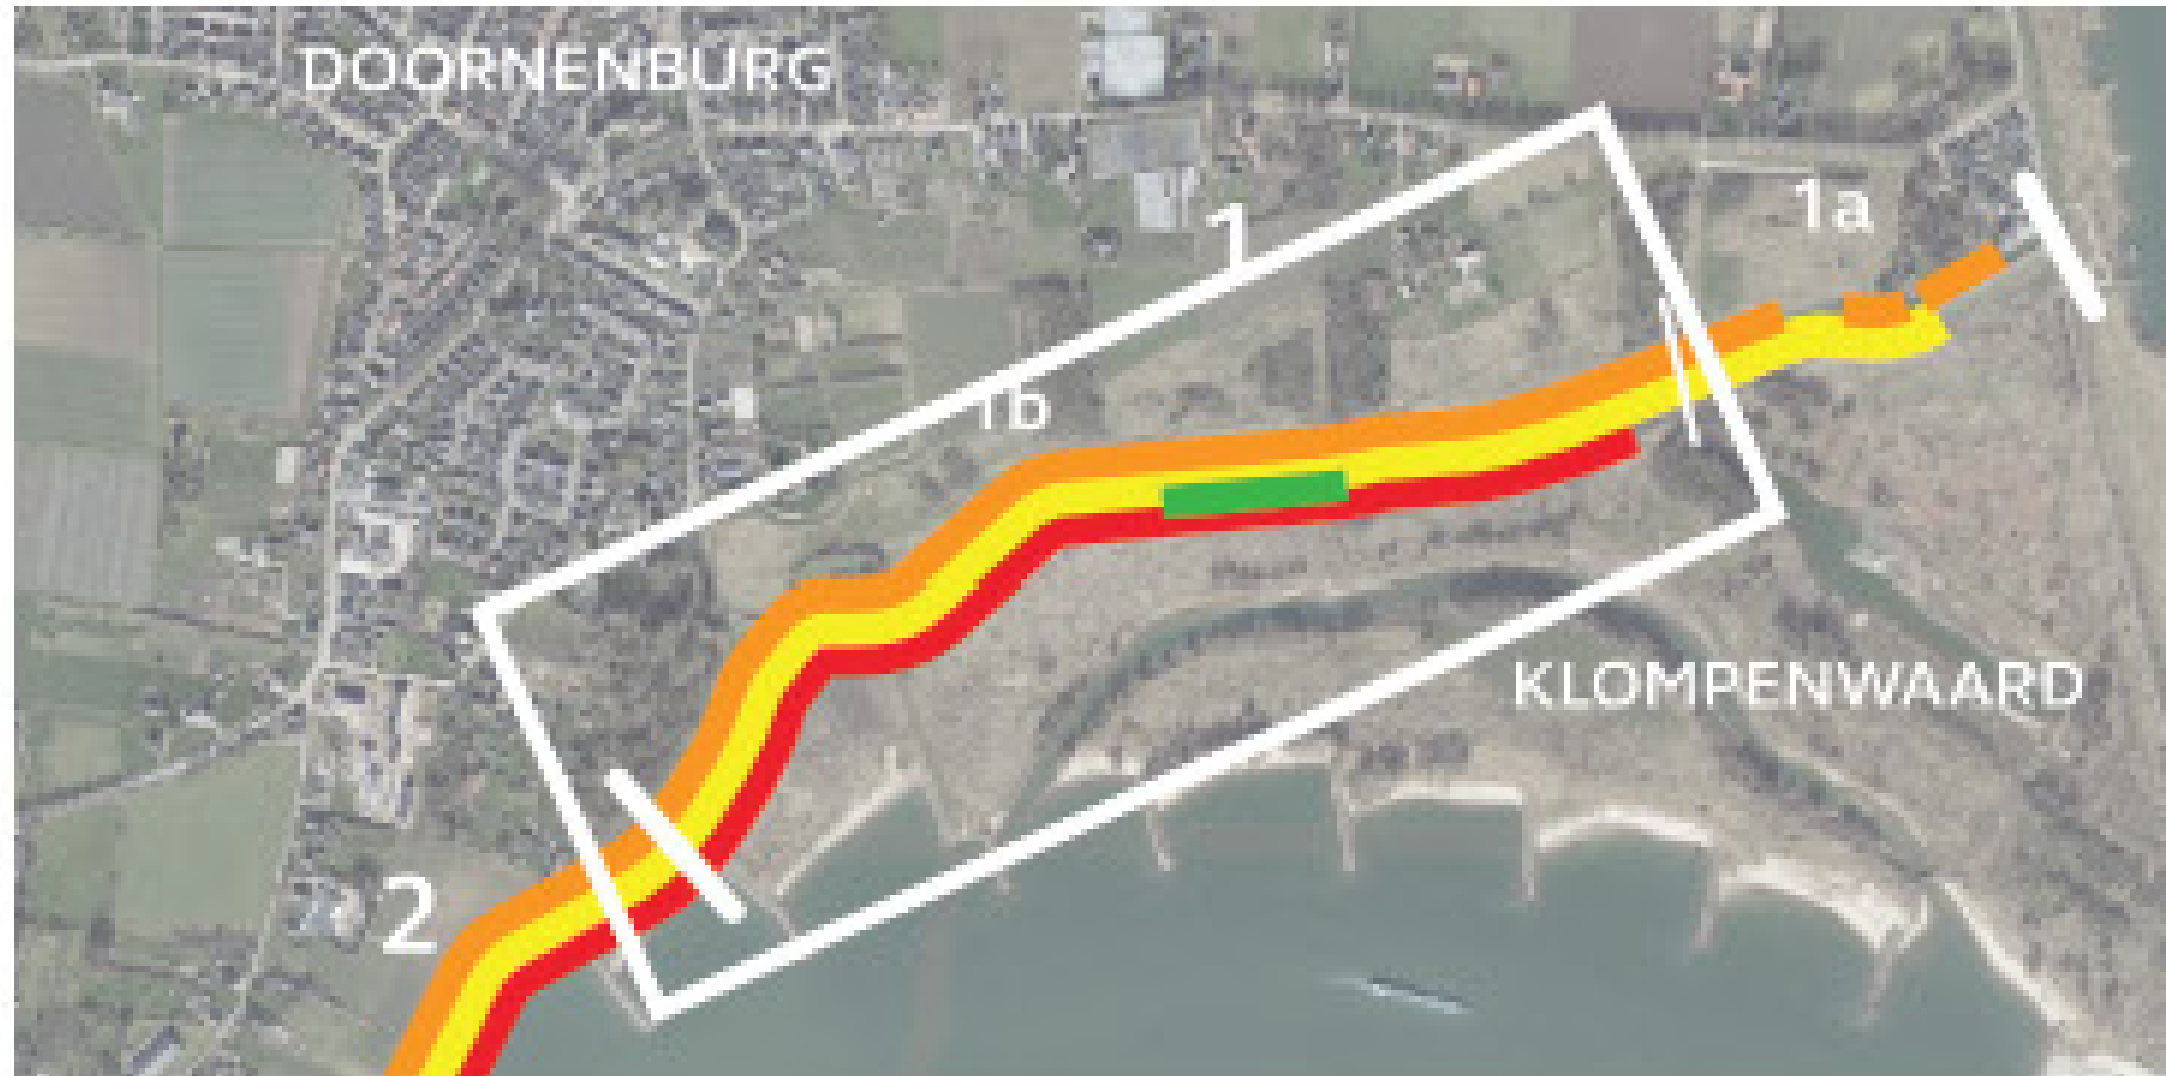

ONTWERPVAK 2, 3

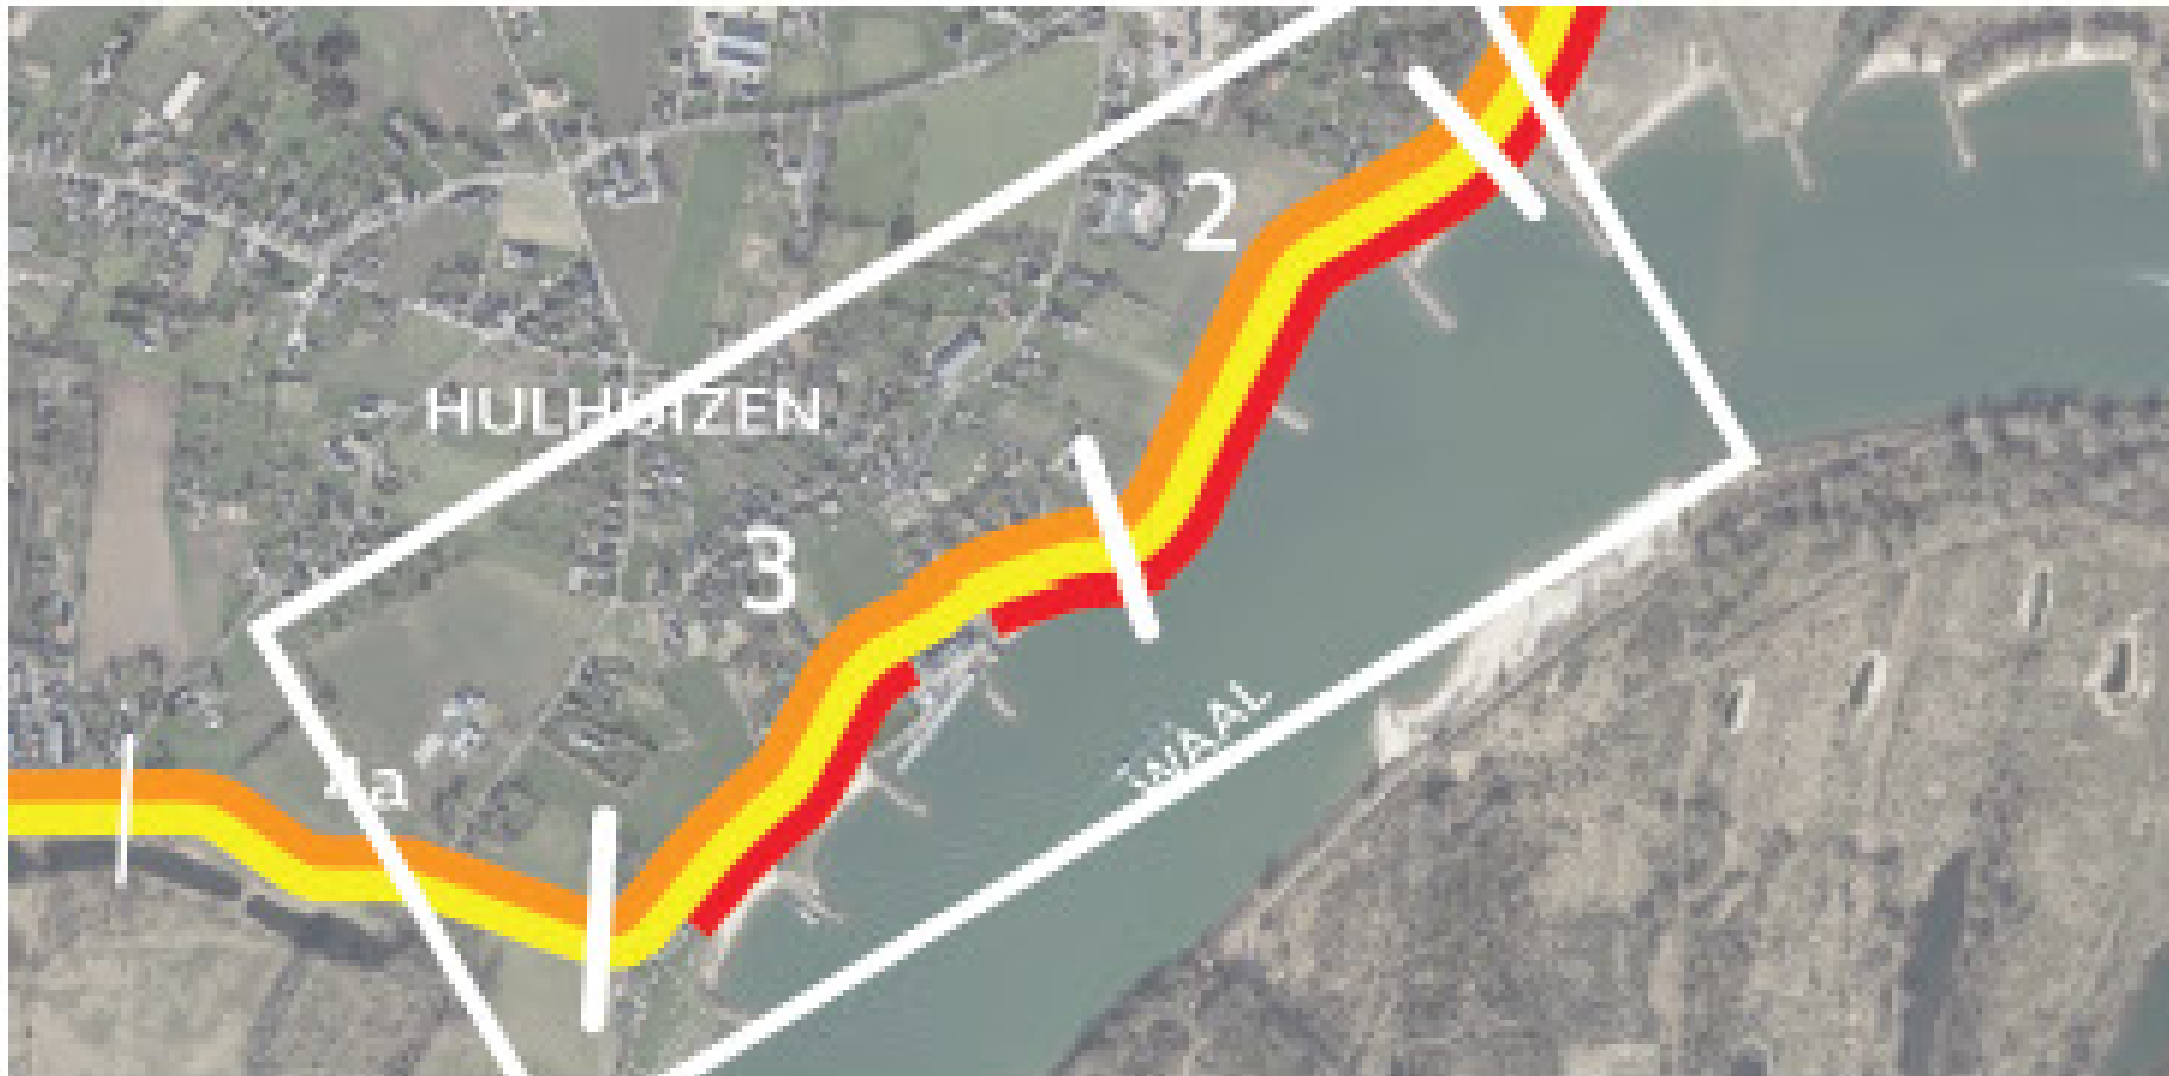

ONTWERPVAK 6B, 7B, 7C

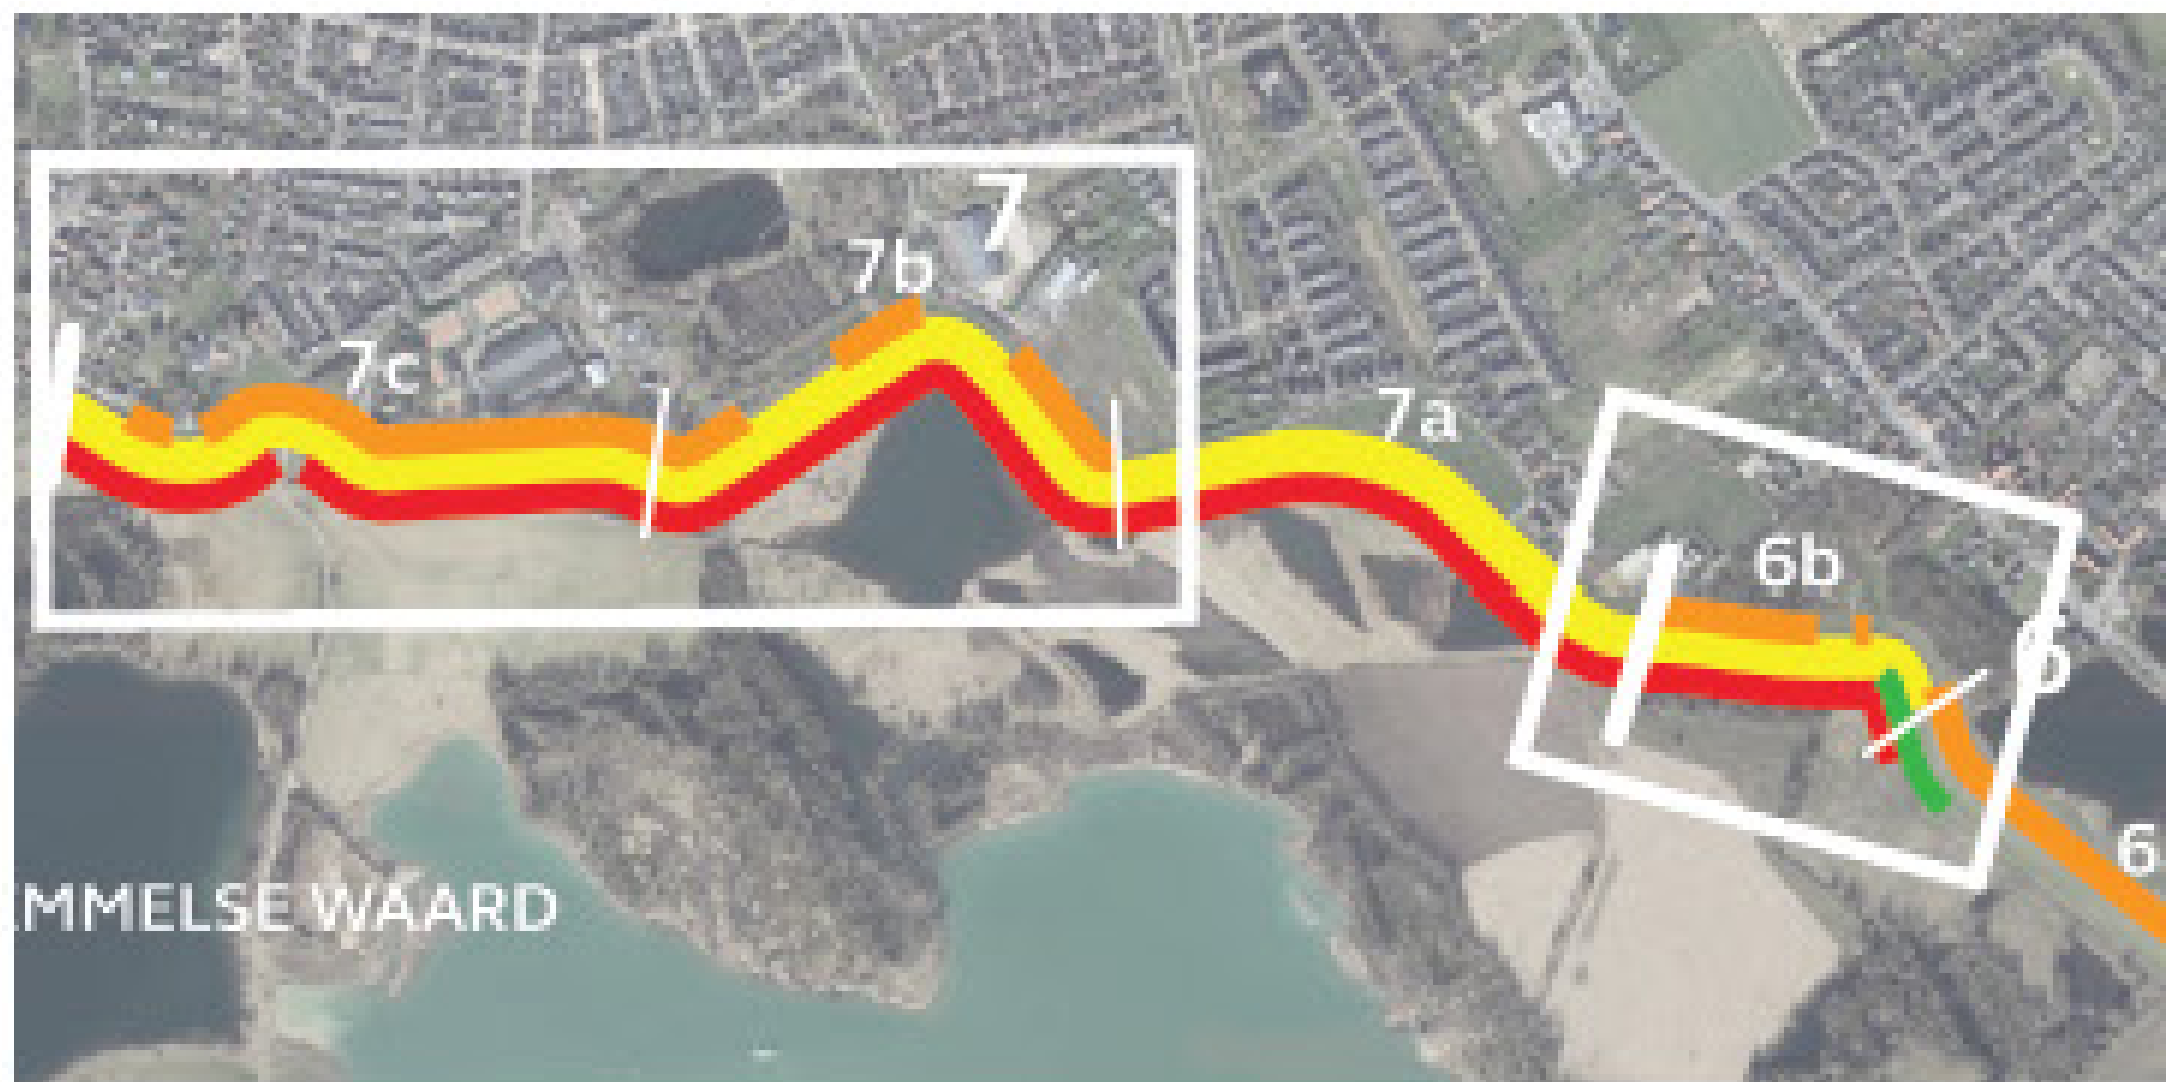


ONTWERPVAK 8E




ONTWERPVAK 1B, 2, 3, 6B, 7B, 7C, 8E
 STABILITEIT BINNENWAARTS, PIPING EN HOOGTE (STBI, STPH EN GEKB)

BINNENDIJKSE OPLOSSING IN GROND

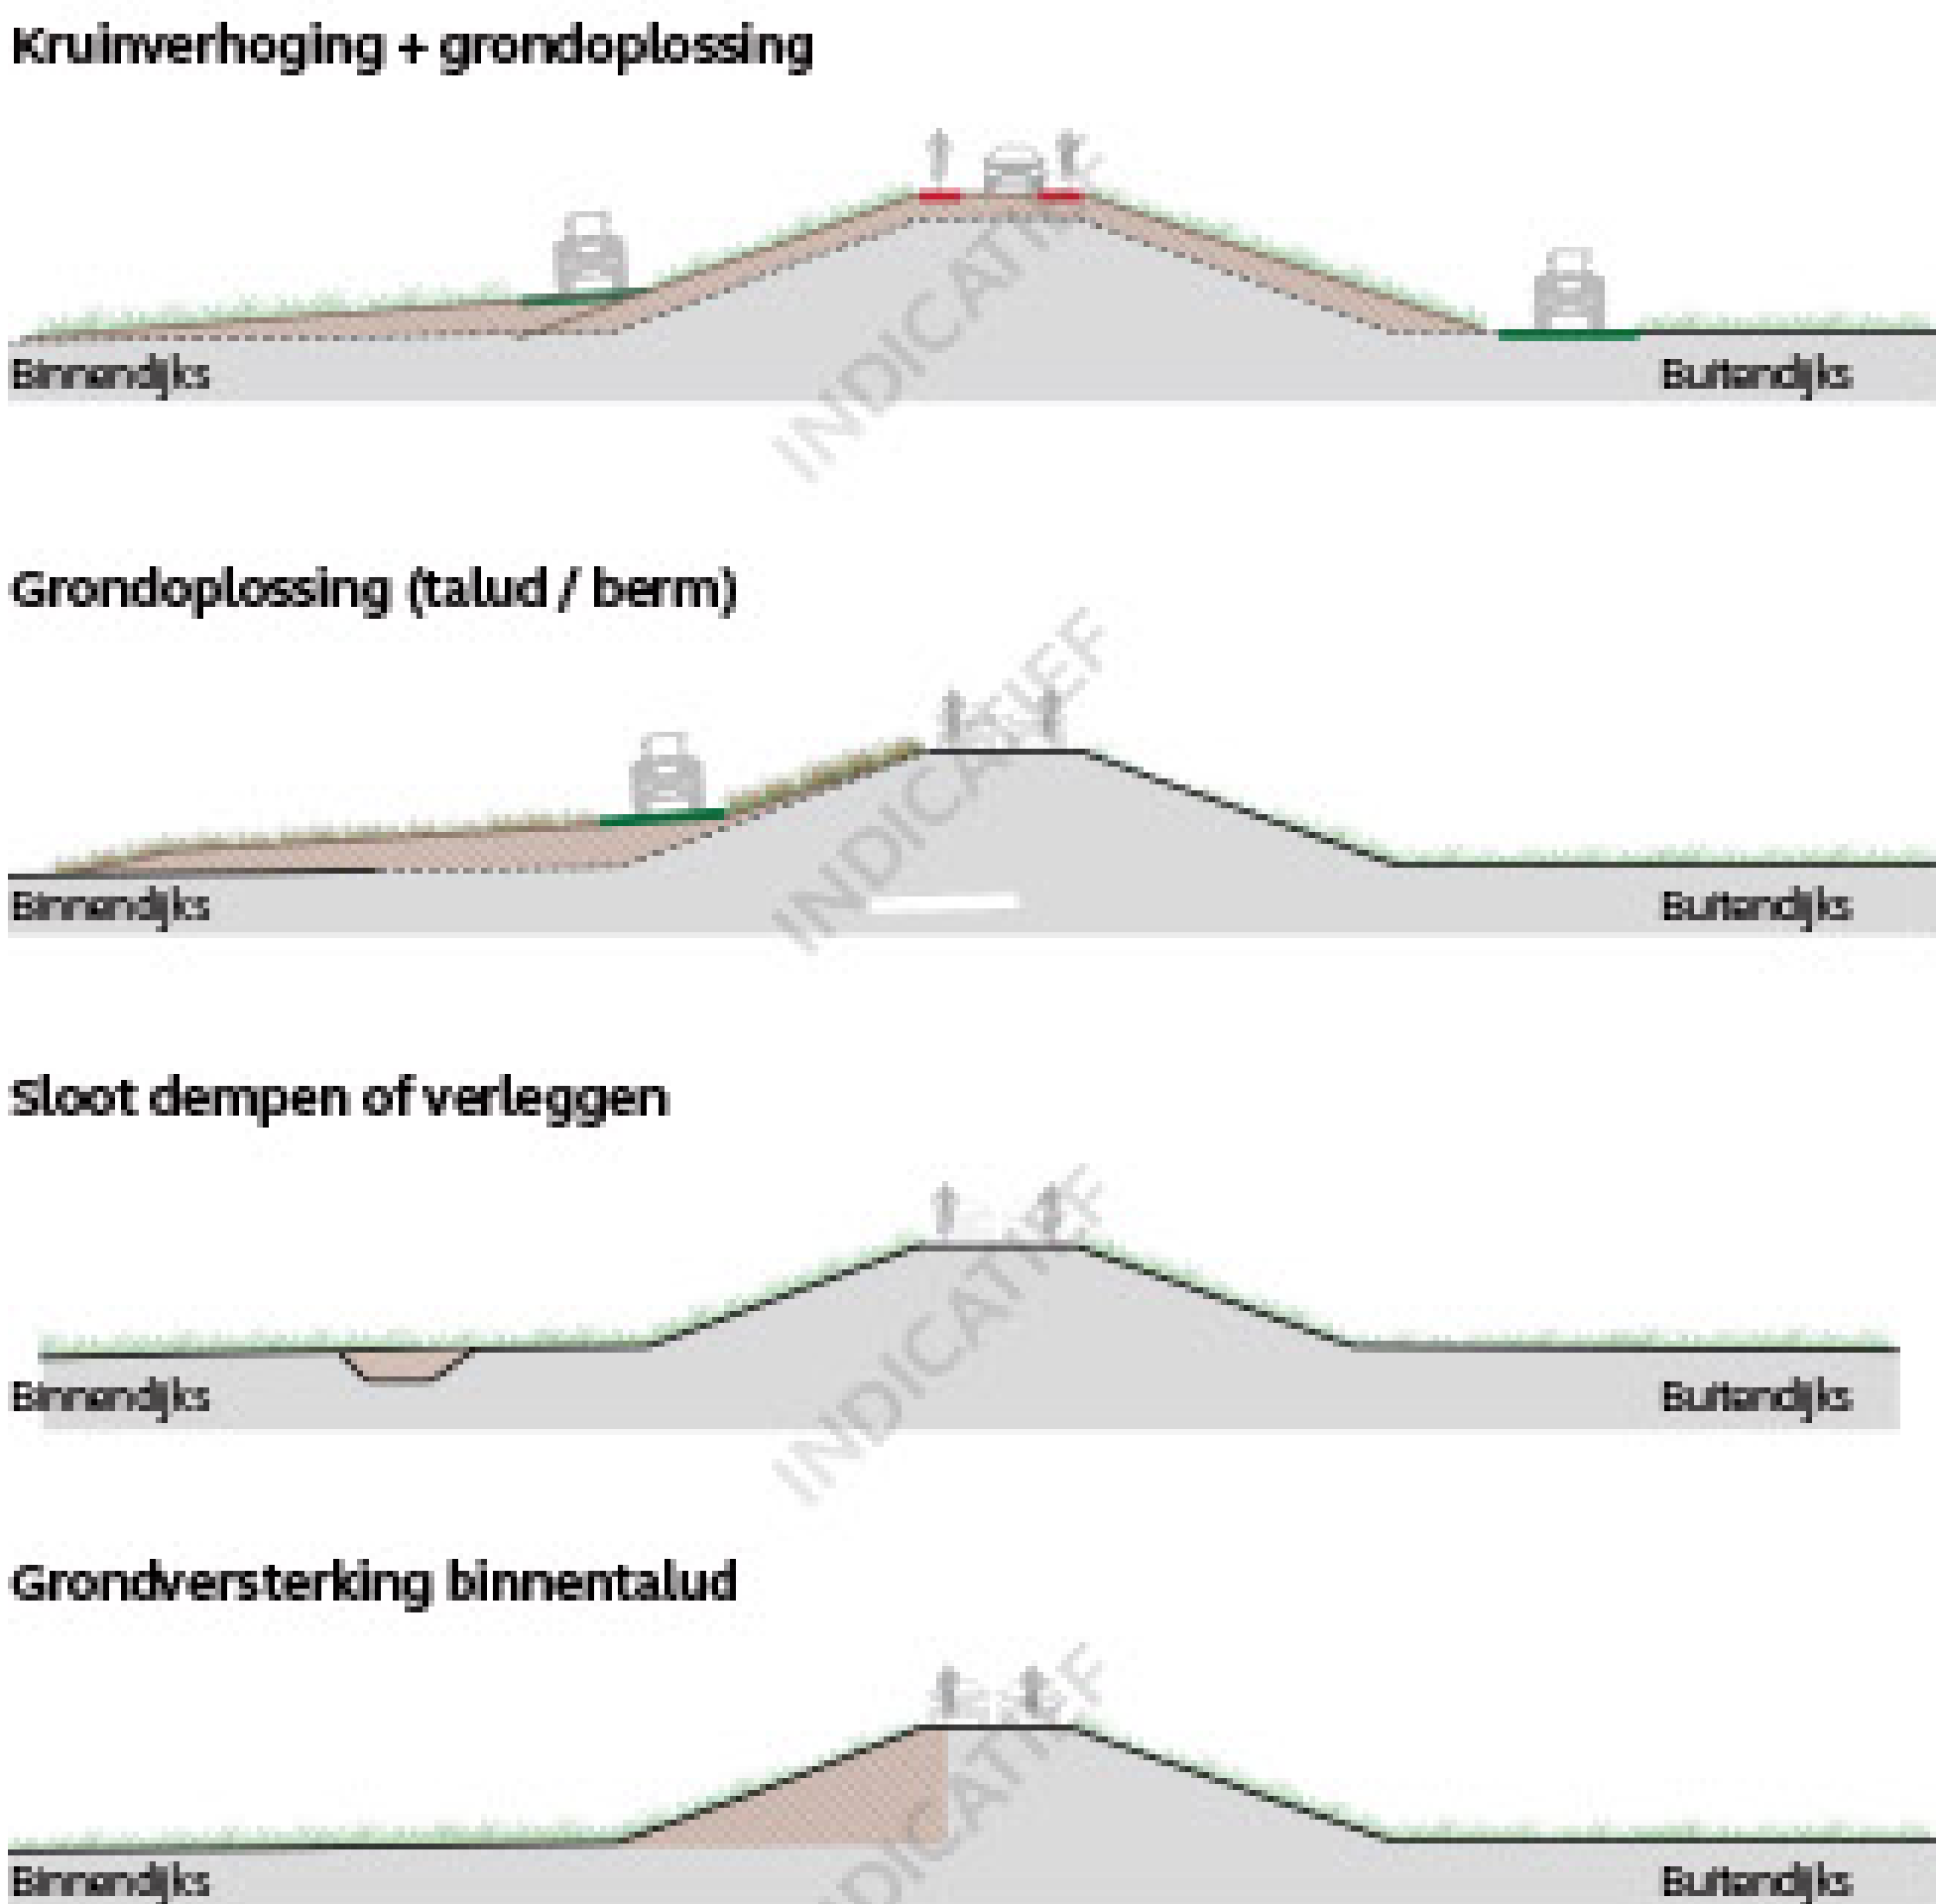

OPLOSSING MET CONSTRUCTIES

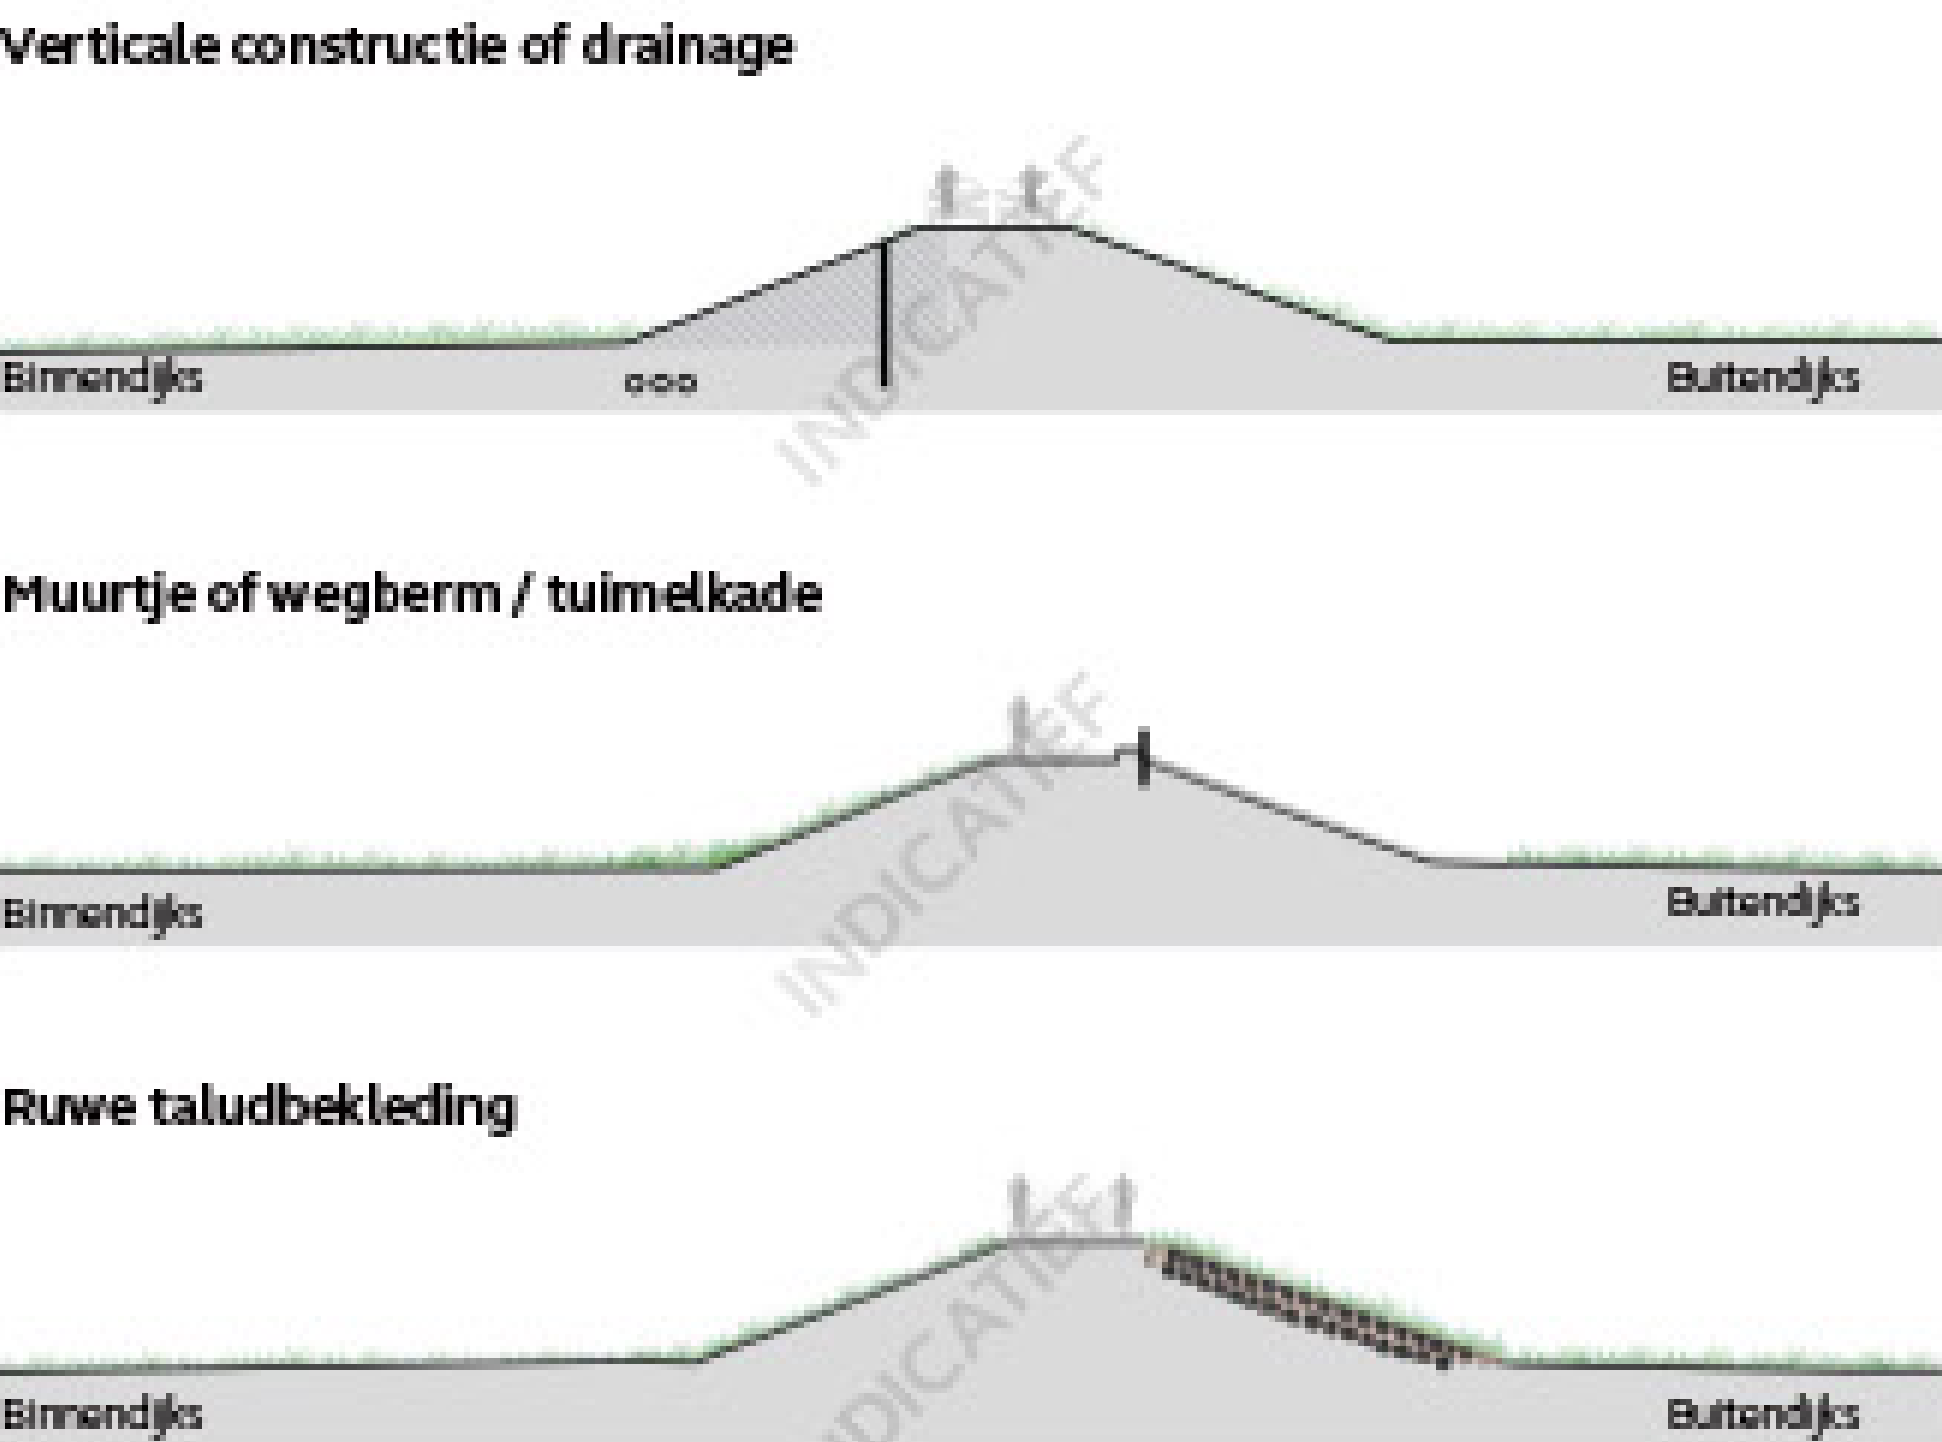

BUITENDIJKSE OPLOSSING IN GROND

