


Faalmechanisme Piping

Faalmechanisme Stabiliteit binnenwaards (STBI)


Faalmechanisme Hoogte

Faalmechanisme Stabiliteit Buitenwaards (STBU)

Legenda

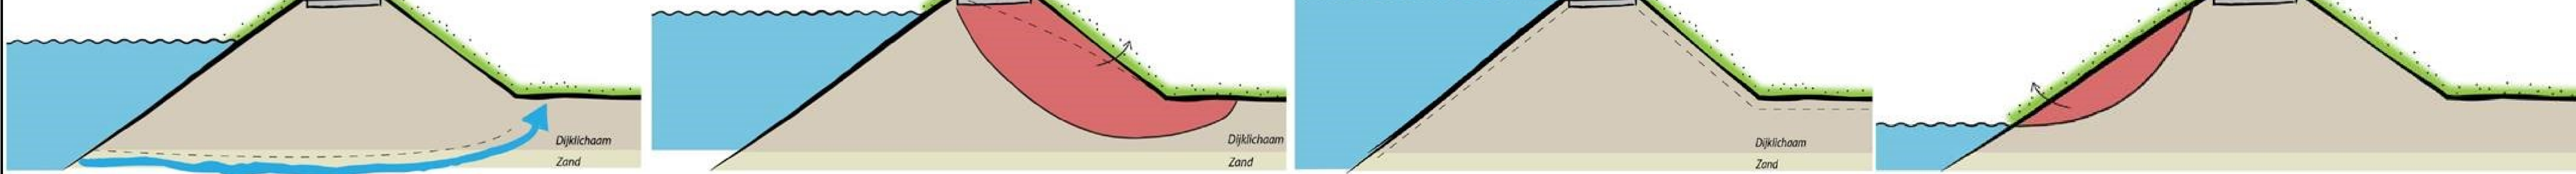

- Dijkpalen
- Fluvia Tiel - Niet beschouwd op faalmechanismen
- Piping - Onvoldoende
- Stabiliteit binnewaards en buitenwaards - Onvoldoende
- Hoogte - Onvoldoende

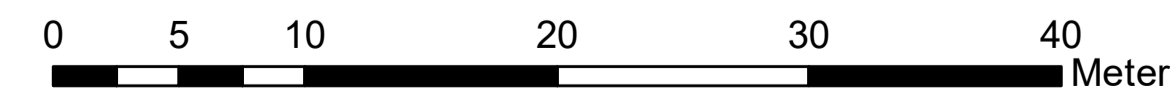

		Project: Dijkversterking Stad Tiel Deeltraject: Haven	
Oudwiel: Faalmechanismen Projectnr: 10725	Datum: 25-03-2019 Status: 01	Blad: 3 van: 6	
Bezwaarder: Postbus 591 4003 AB, Tiel Tel: 03043 04 10 10 M: www.waterschaprivierenland.nl	Gerelateerd: F. Faber Geconsulteerd: A. van Geven Besluitnr: -	Versie: 01 Schaal: 1:300 Formaat: A3	
Documentnr: Tieladv		Wijziging: Waterschap Rivierenland	

Hoewel bij de aanpak van dit kaart de grootste zorgvuldigheid is betracht, kan Waterschap Rivierenland niet aansprakelijk worden gehouden voor schade van welke aard ook voortvloeiend uit het gebruik van deze kaart.