


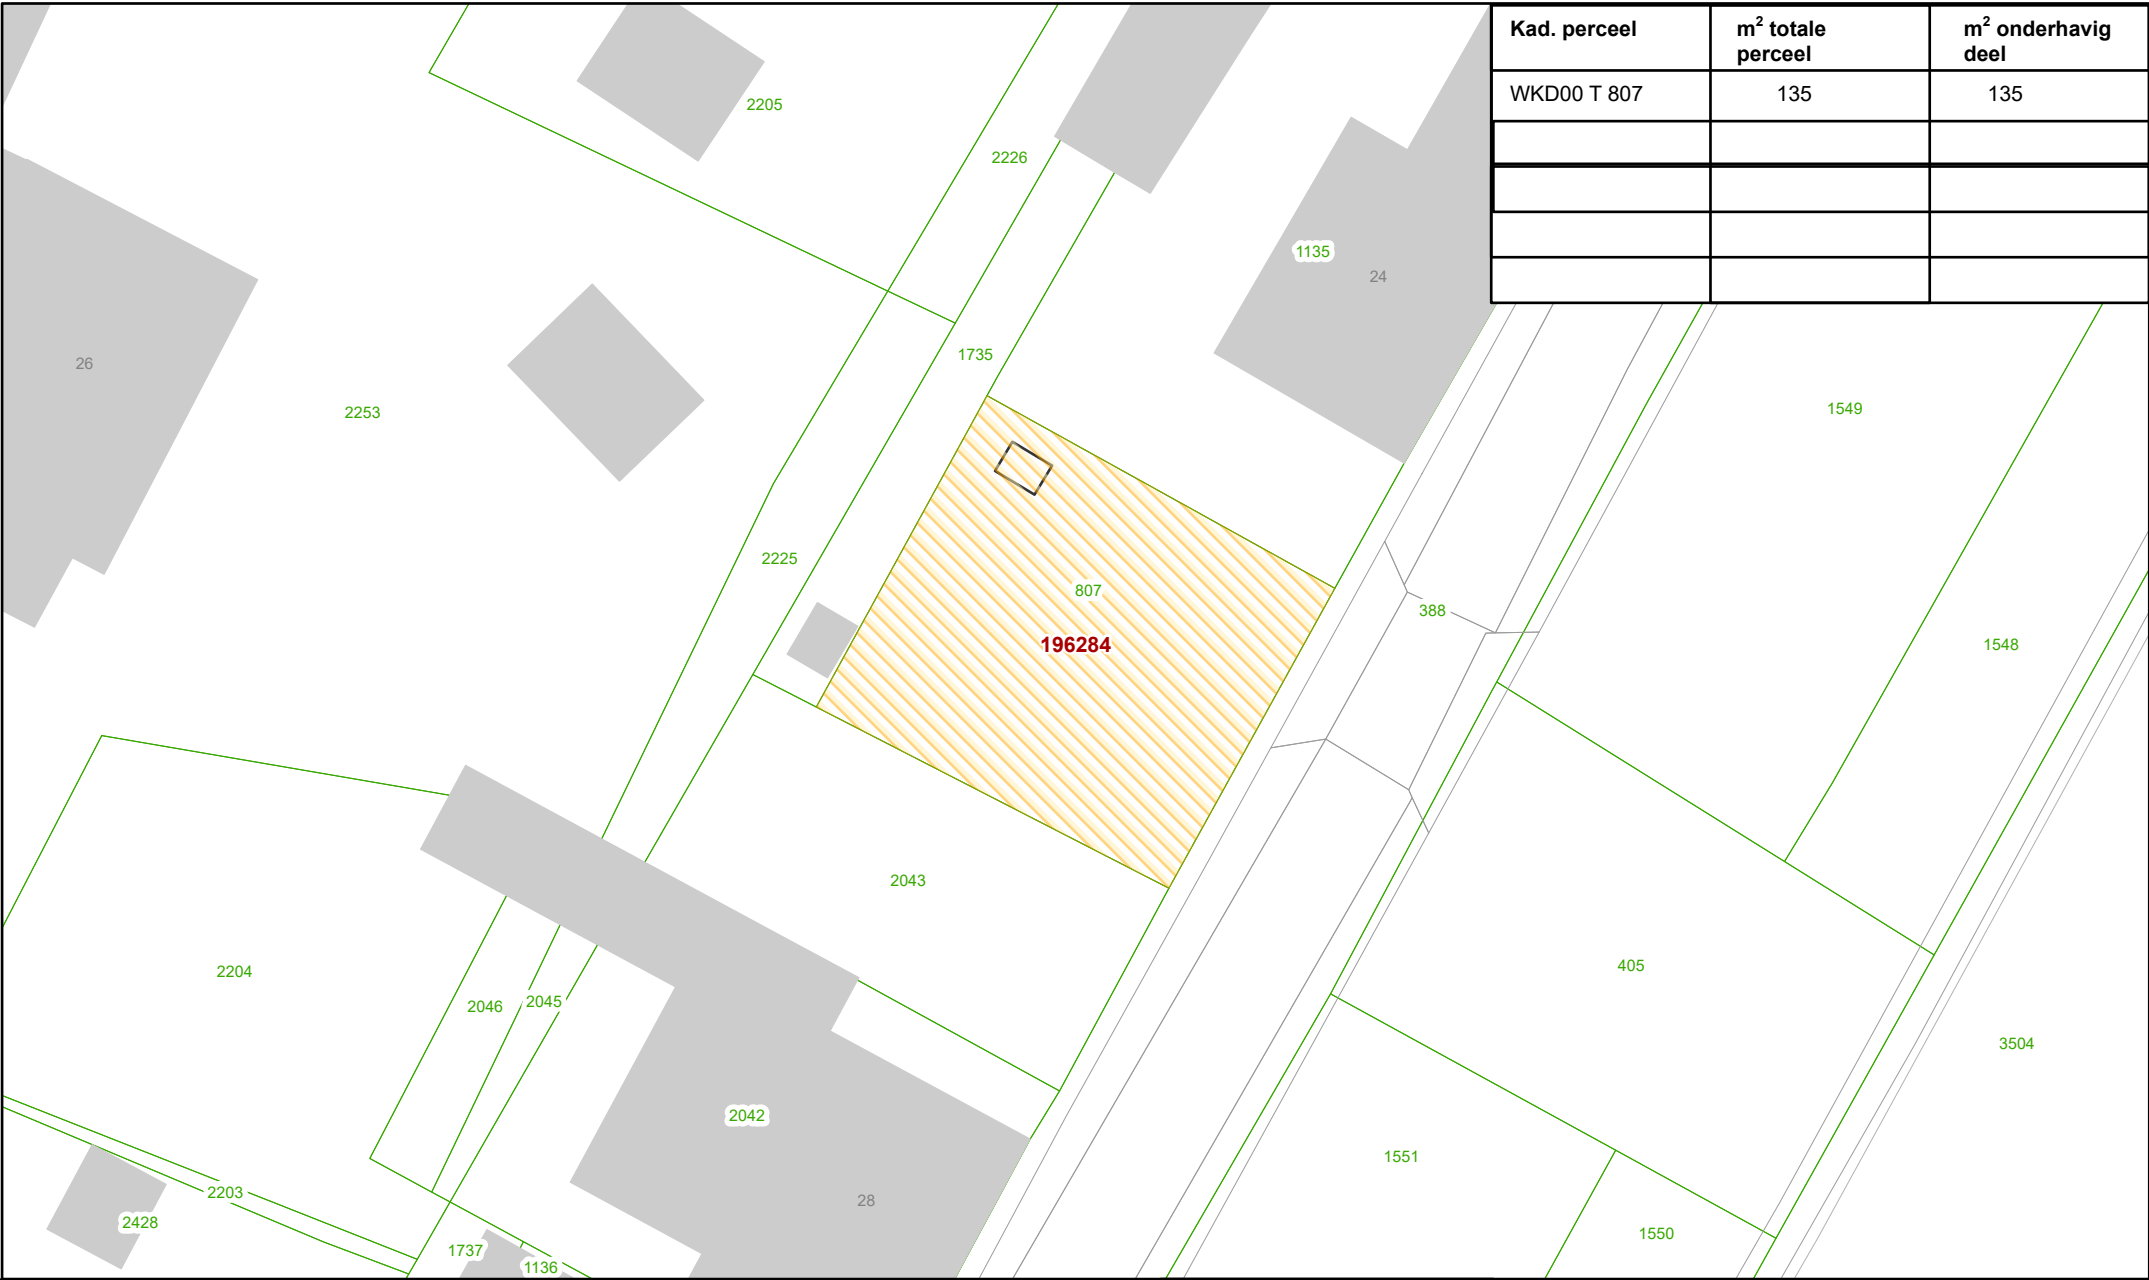

Kad. perceel	m² totale perceel	m² onderhavig deel
WKD00 T 807	135	135

Verkoop

BRK - Kadastraal perceel

BGT kunstwerk/weg/
begroeiing

BGT bouwwerken

Waterschap
Rivierenland

Zaaknummer: 317406

Datum: 22-6-2026

Getekend: EVA

Schaal: 1:250

Formaat: A4

Bestandsnaam: 317406.pdf

N

Topografische en Kadastrale Ondergrond © Topografische Dienst Kadaster

Hoewel bij de samenstelling van deze kaart de grootste zorgvuldigheid is betracht, kan Waterschap Rivierenland niet garanderen dat de informatie compleet, actueel en/of accuraat is. Waterschap Rivierenland aanvaardt dan ook geen enkele aansprakelijkheid voor schade ontstaan door gebruik van de informatie van deze kaart.