


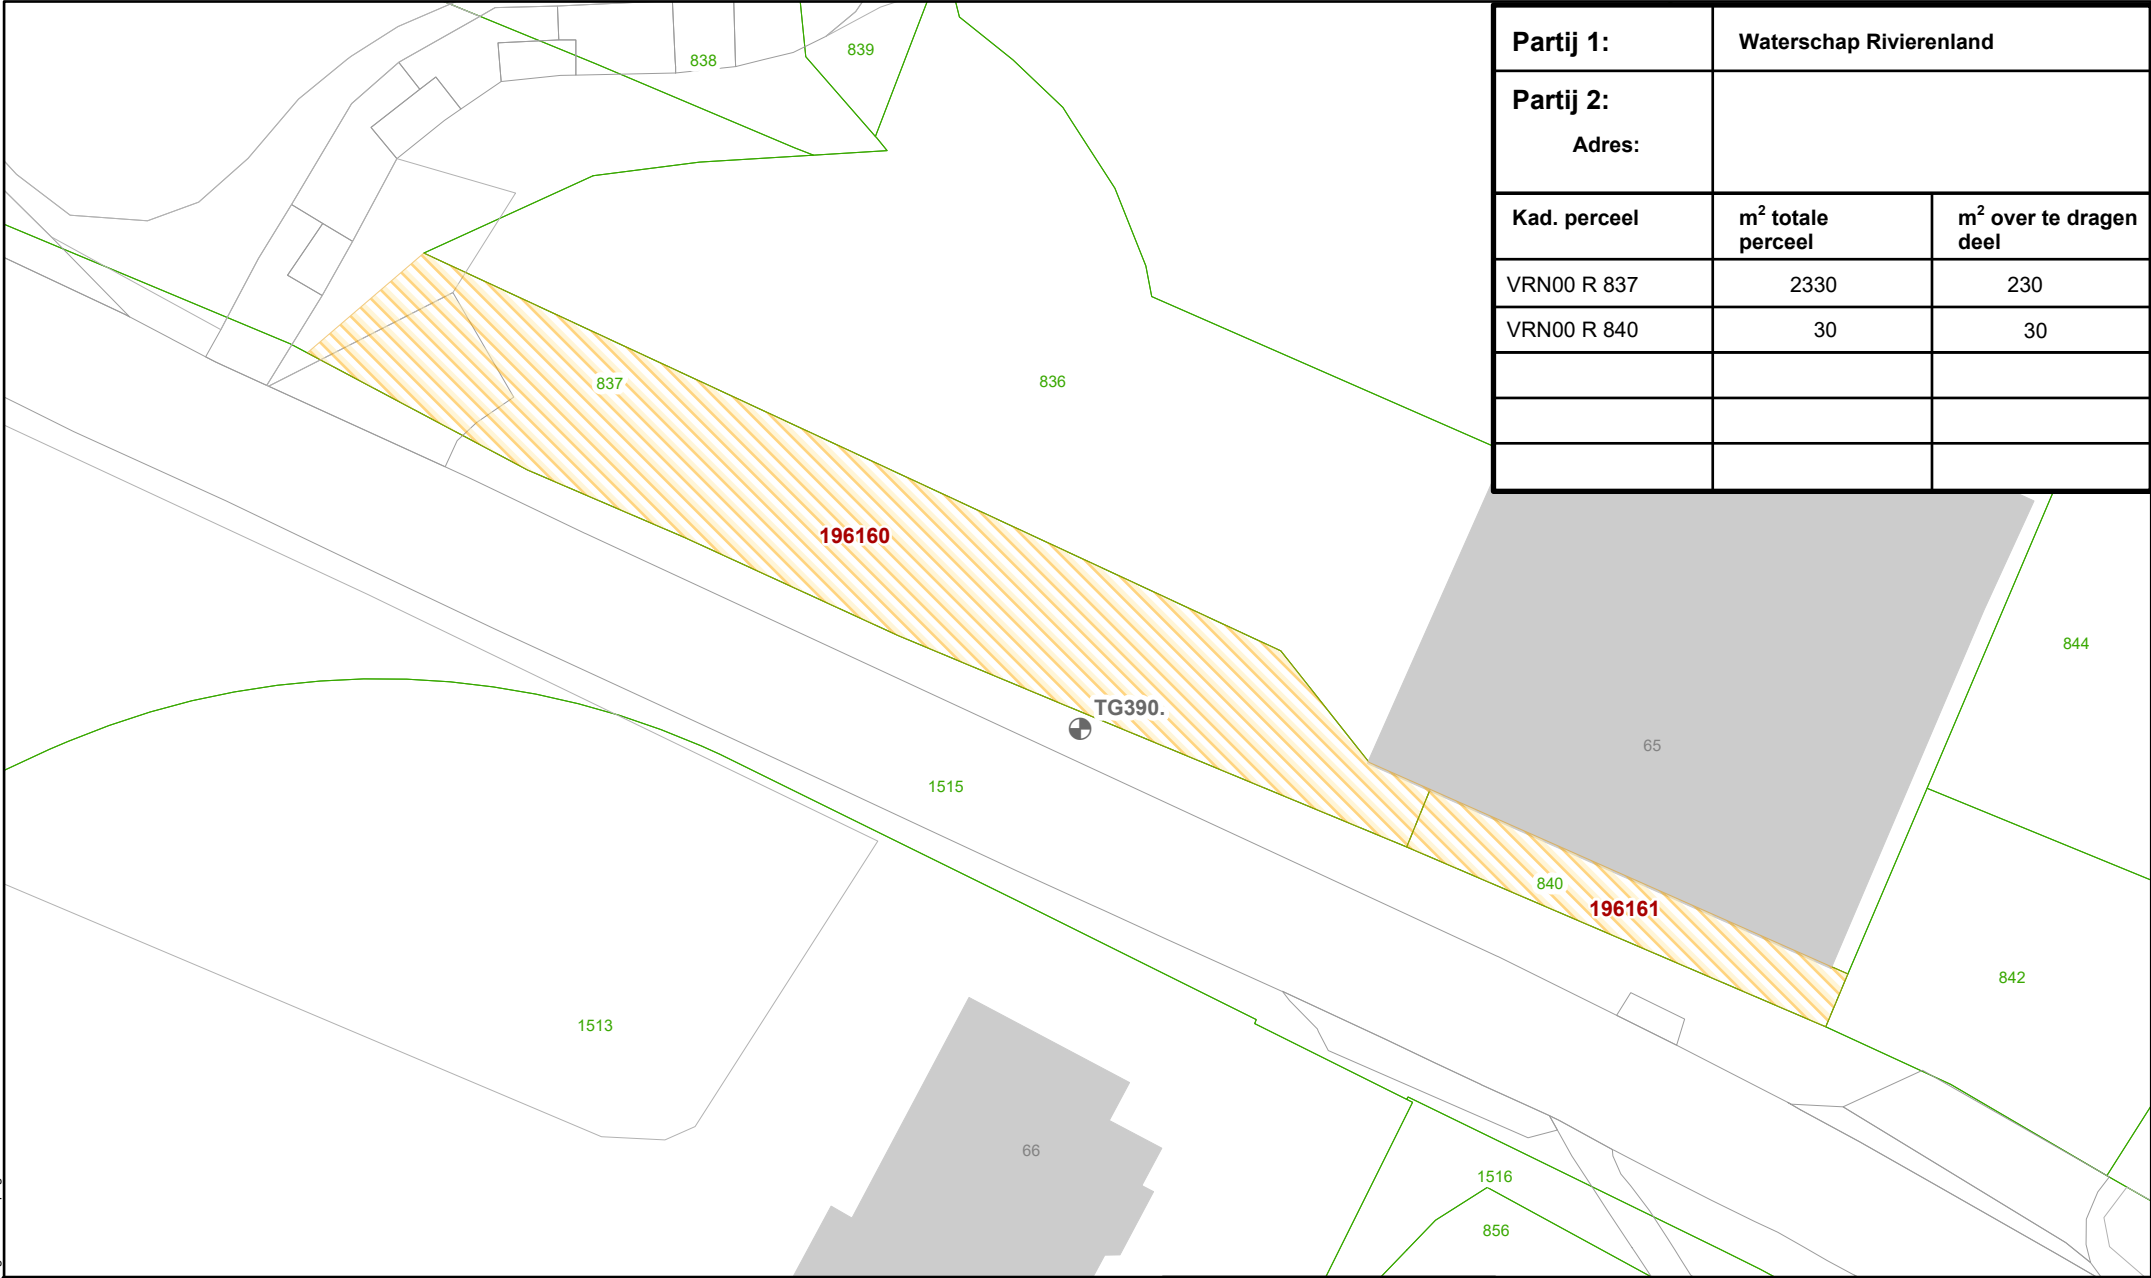

|                     |                         |                        |
|---------------------|-------------------------|------------------------|
| Partij 1:           | Waterschap Rivierenland |                        |
| Partij 2:<br>Adres: |                         |                        |
| Kad. perceel        | m² totale perceel       | m² over te dragen deel |
| VRN00 R 837         | 2330                    | 230                    |
| VRN00 R 840         | 30                      | 30                     |
|                     |                         |                        |
|                     |                         |                        |
|                     |                         |                        |

**Legenda**

Verkoop

BRK - Kadastraal perceel

Dijkpalen

BGT kunstwerk/weg/begroeiing

BGT bouwwerken

**Waterschap  
Rivierenland**

**Zaaknummer: 322173**

Datum: 28-5-2026

Getekend: EVA

Schaal: 1:250

Formaat: A4

Bestandsnaam: 322173.pdf

Hoewel bij de samenstelling van deze kaart de grootste zorgvuldigheid is betracht, kan Waterschap Rivierenland niet garanderen dat de informatie compleet, actueel en/of accuraat is. Waterschap Rivierenland aanvaardt dan ook geen enkele aansprakelijkheid voor schade ontstaan door gebruik van de informatie van deze kaart.