


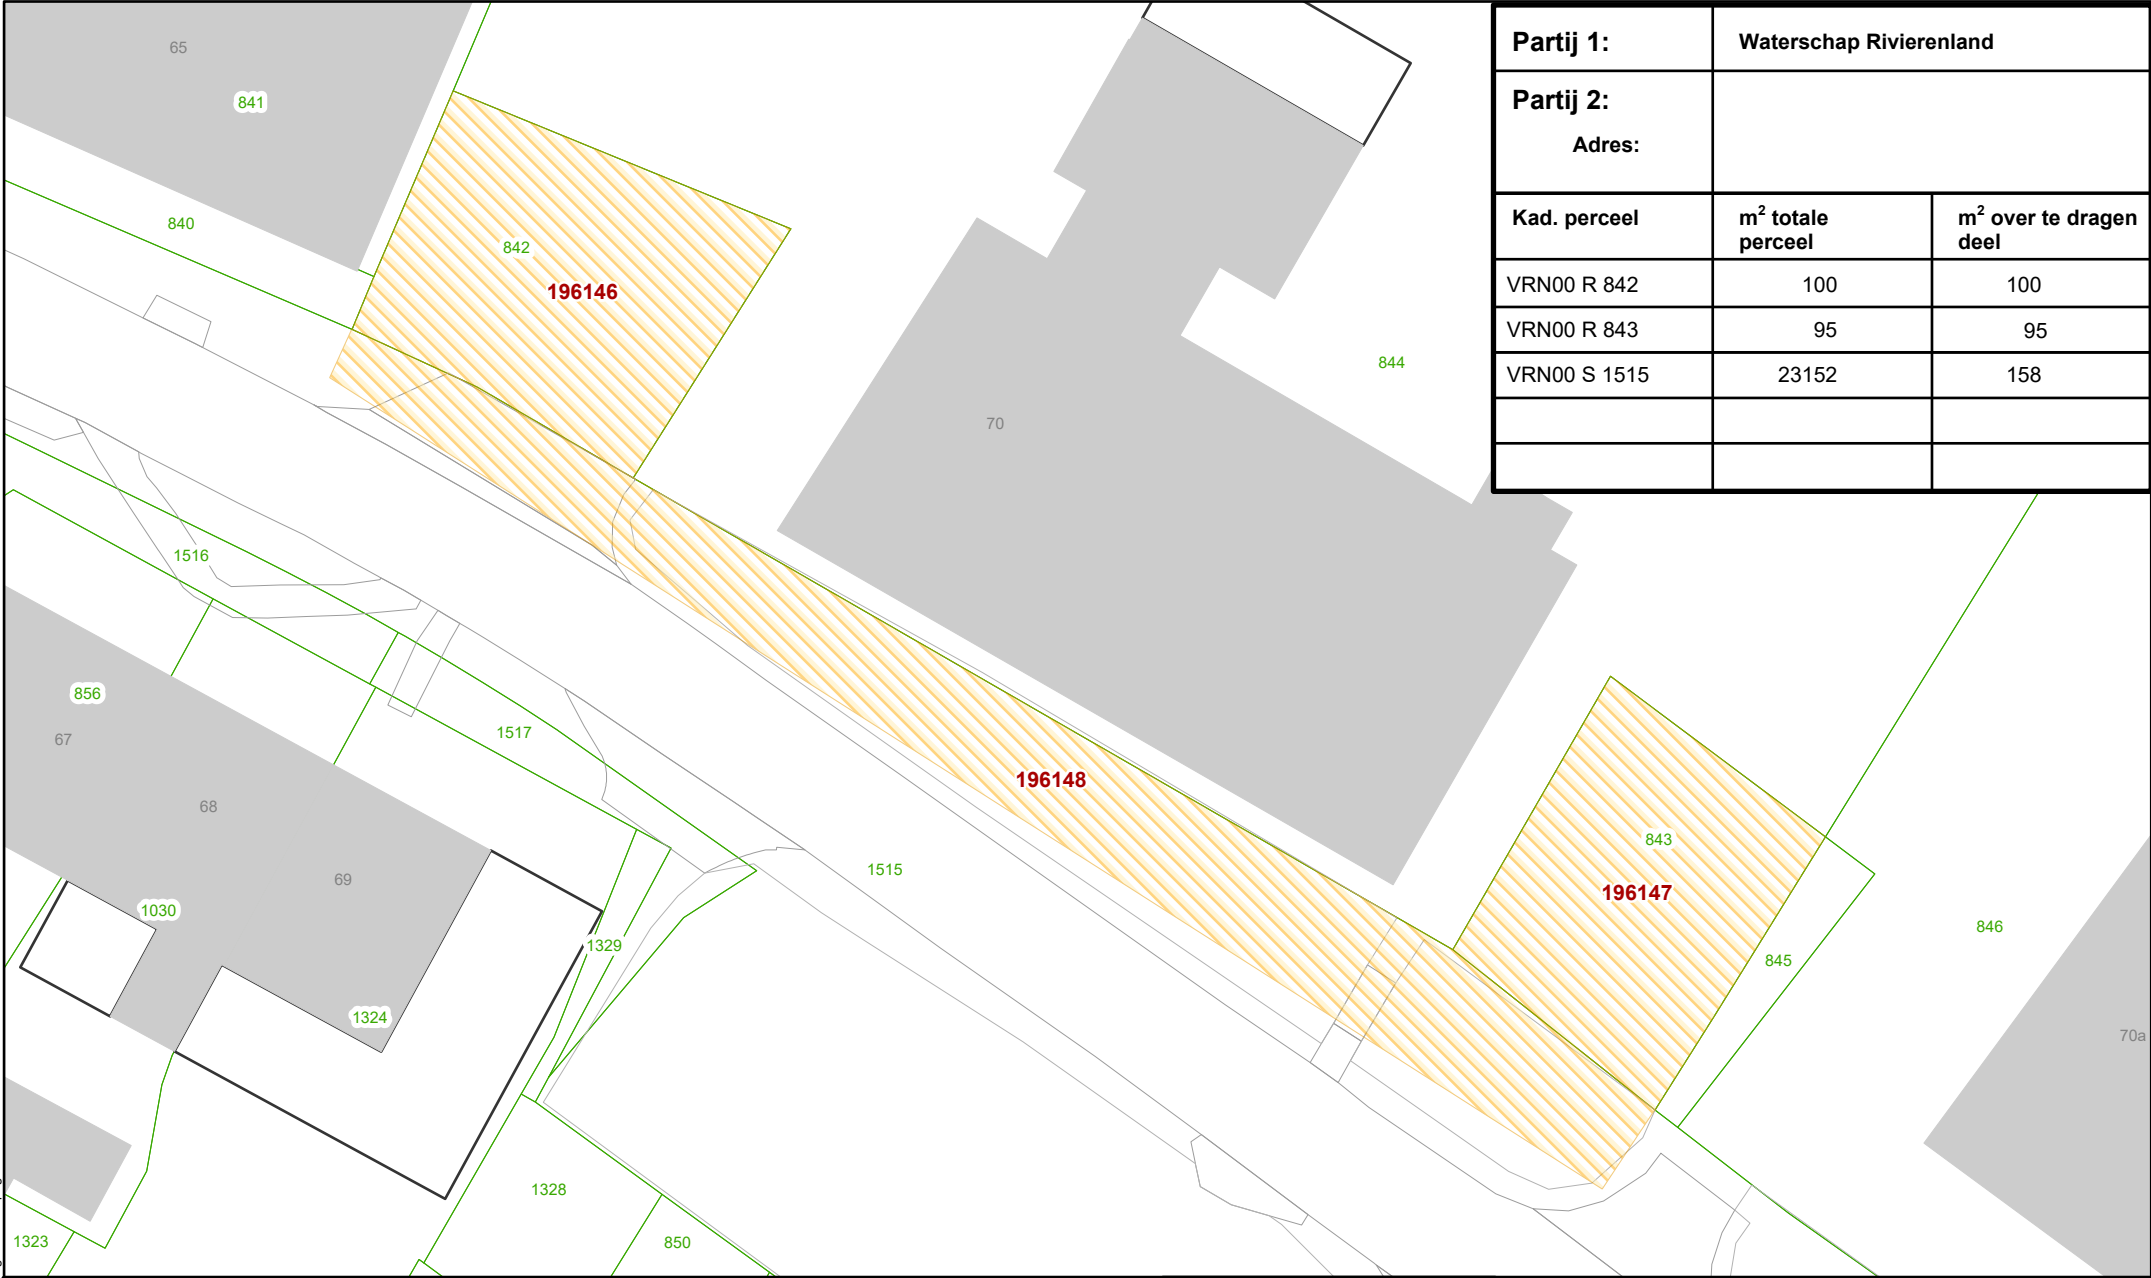

Partij 1:	Waterschap Rivierenland	
Partij 2: Adres:		
Kad. perceel	m² totale perceel	m² over te dragen deel
VRN00 R 842	100	100
VRN00 R 843	95	95
VRN00 S 1515	23152	158

Verkoop

BRK - Kadastraal perceel

BGT kunstwerk/weg/begroeiing

BGT bouwwerken



Waterschap
Rivierenland

Zaaknummer: 322178

Datum: 28-5-2026

Getekend: EVA

Schaal: 1:250

Formaat: A4

Bestandsnaam: 308985.pdf



Hoewel bij de samenstelling van deze kaart de grootste zorgvuldigheid is betracht, kan Waterschap Rivierenland niet garanderen dat de informatie compleet, actueel en/of accuraat is. Waterschap Rivierenland aanvaardt dan ook geen enkele aansprakelijkheid voor schade ontstaan door gebruik van de informatie van deze kaart.