


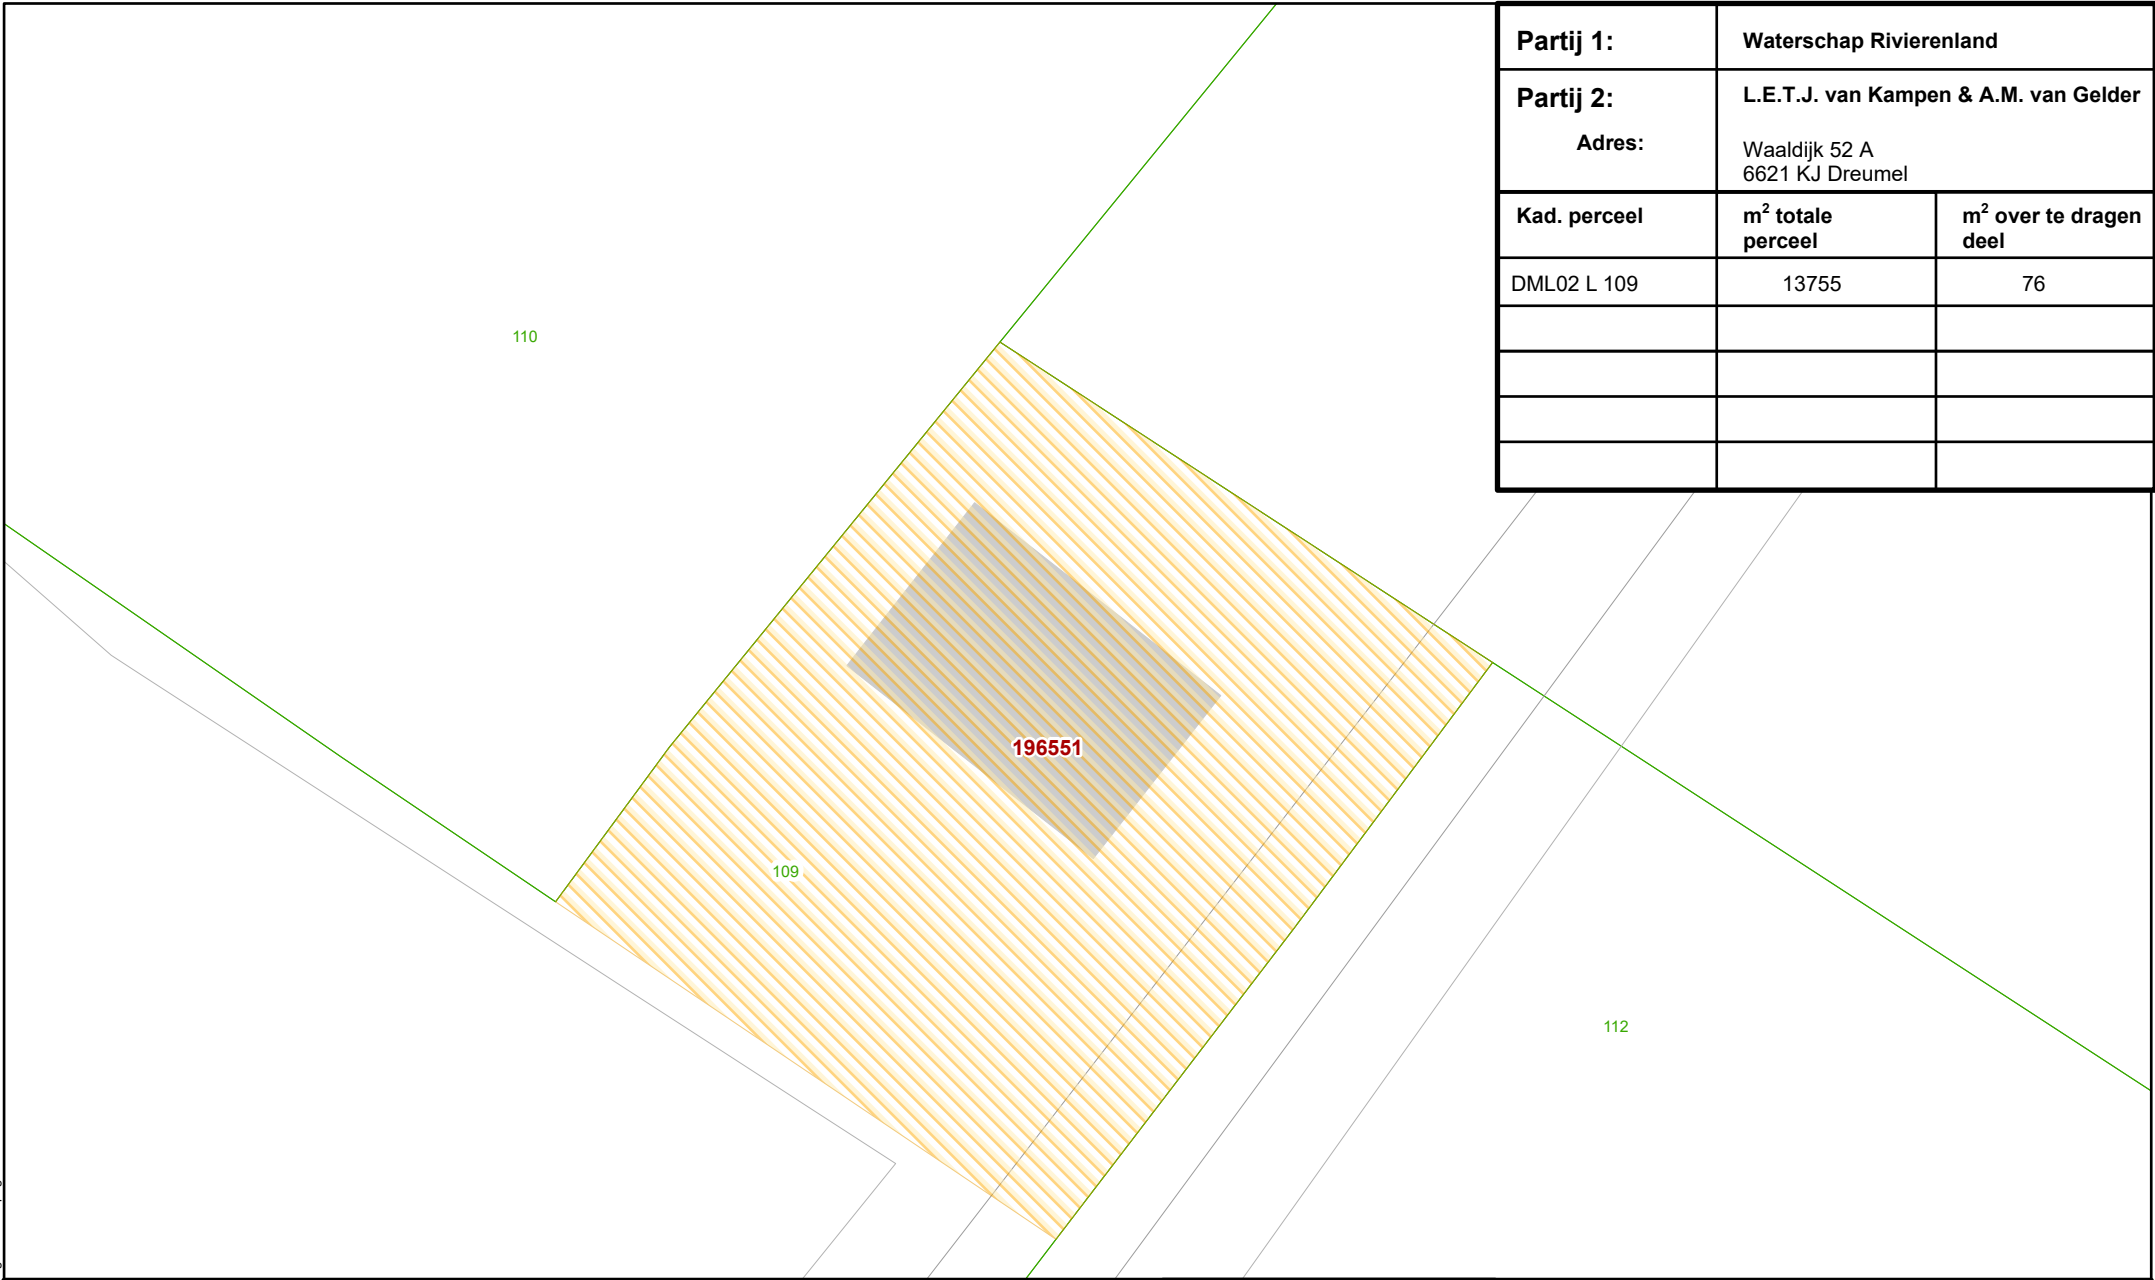

Partij 1:	Waterschap Rivierenland	
Partij 2:	L.E.T.J. van Kampen & A.M. van Gelder	
Adres:	Waaldijk 52 A 6621 KJ Dreumel	
Kad. perceel	m² totale perceel	m² over te dragen deel
DML02 L 109	13755	76

Verkoop

BRK - Kadastraal perceel

BGT kunstwerk/weg/begroeiing

BGT bouwwerken



Waterschap
Rivierenland

Zaaknummer: 323176

Datum: 13-7-2026

Getekend: EVA

Schaal: 1:100

Formaat: A4

Bestandsnaam: 323176.pdf



Hoewel bij de samenstelling van deze kaart de grootste zorgvuldigheid is betracht, kan Waterschap Rivierenland niet garanderen dat de informatie compleet, actueel en/of accuraat is. Waterschap Rivierenland aanvaardt dan ook geen enkele aansprakelijkheid voor schade ontstaan door gebruik van de informatie van deze kaart.