


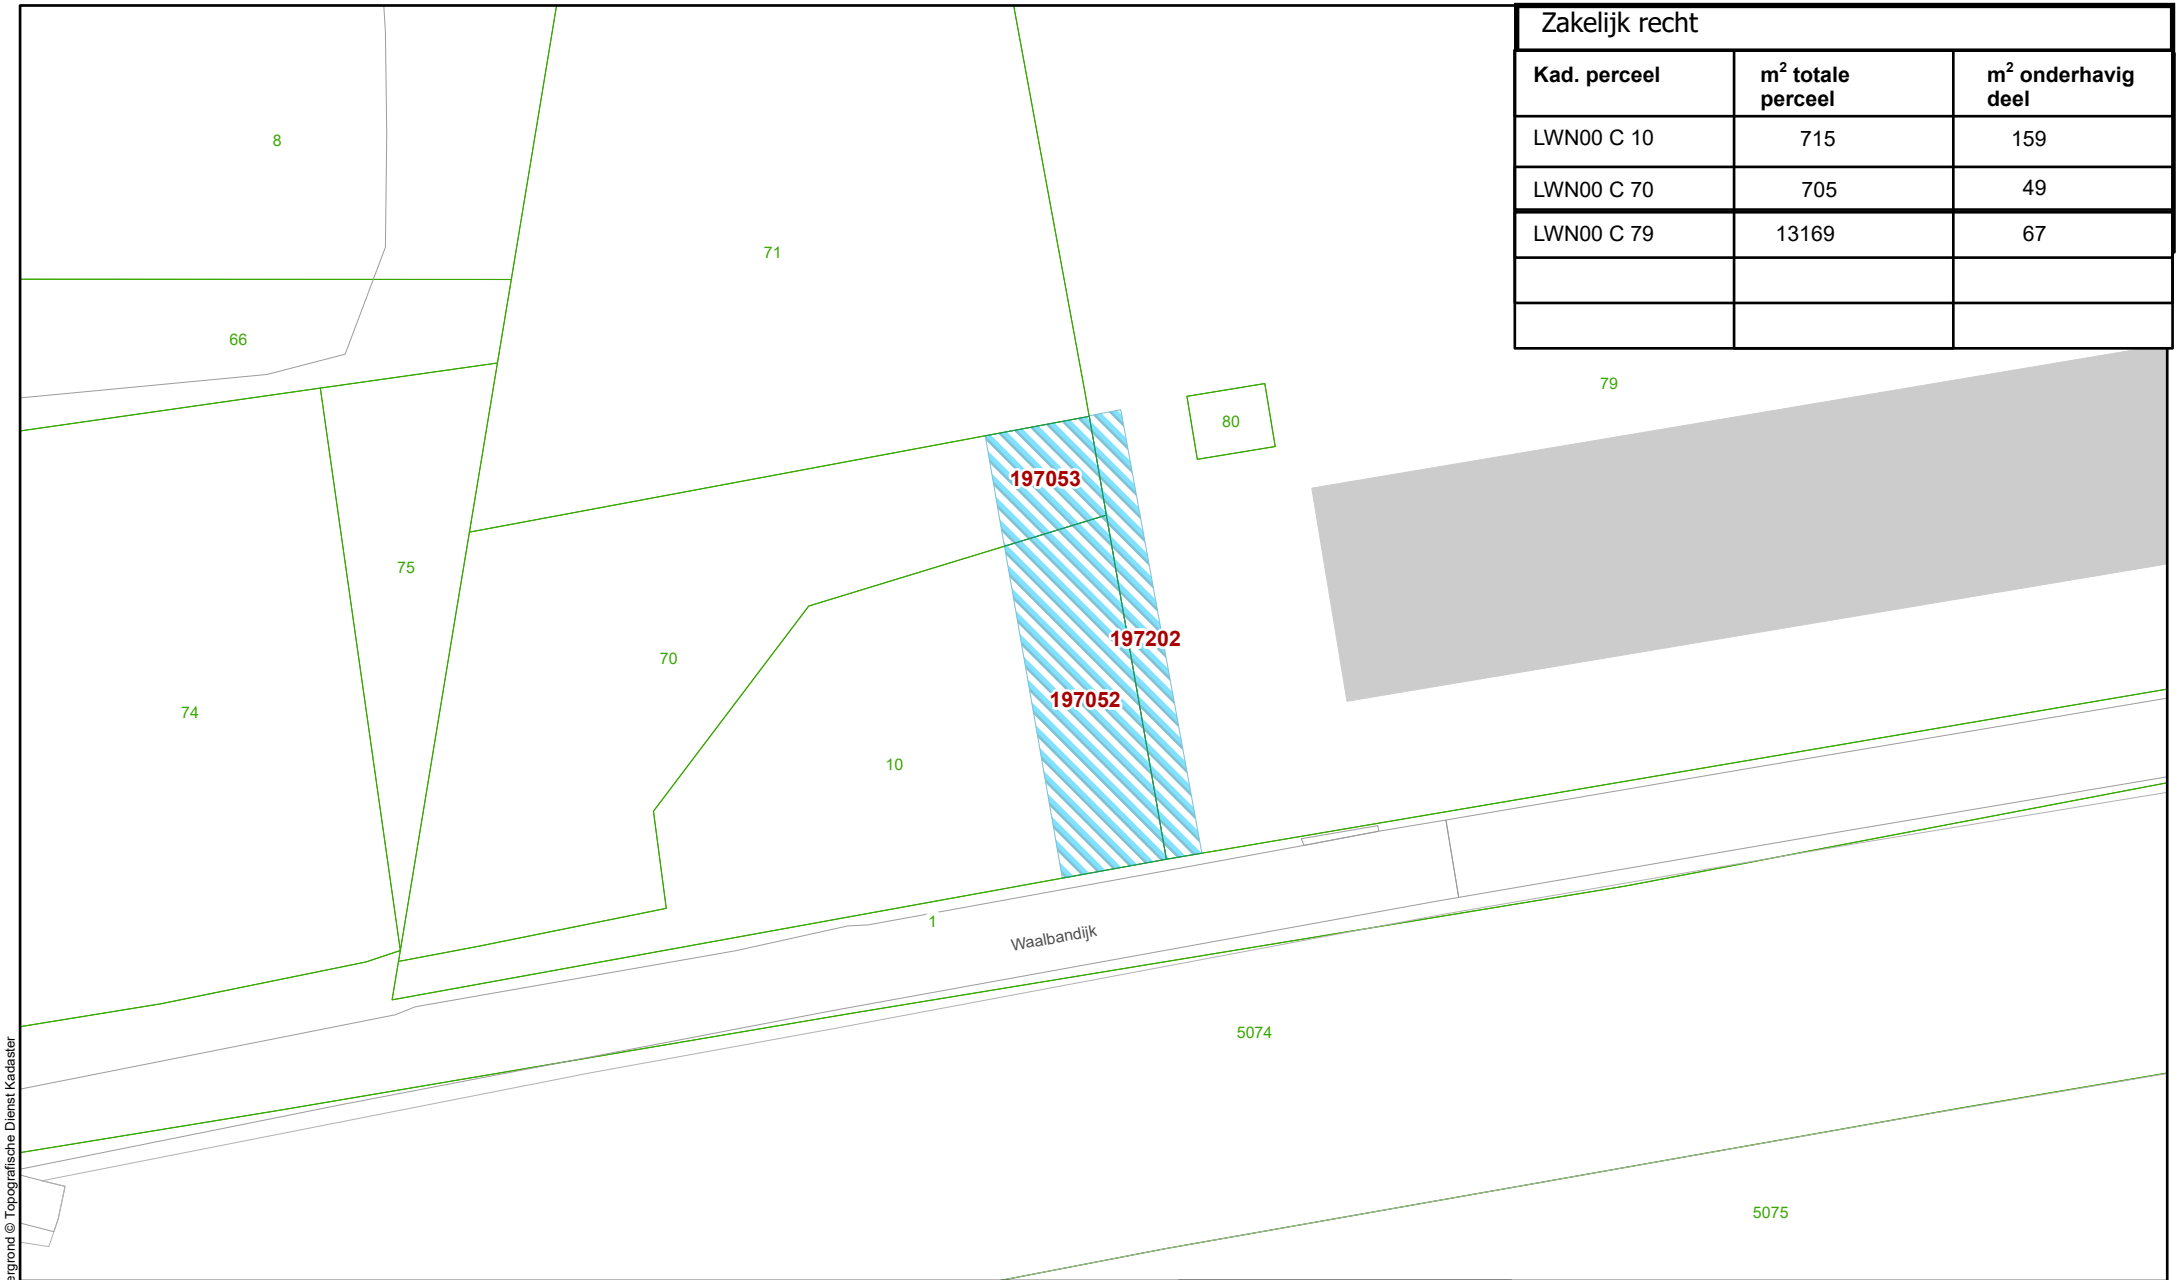

Zakelijk recht		
Kad. perceel	m² totale perceel	m² onderhavig deel
LWN00 C 10	715	159
LWN00 C 70	705	49
LWN00 C 79	13169	67

Legenda

-  Zakelijk recht van derden bij WSRL
-  BRK - Kadastraal perceel
-  BGT kunstwerk/weg/ begroeiing
-  BGT bouwwerken



Zaaknummer: 328381

Datum: 30-9-2026	Getekend: EVA	Schaal: 1:500	
Formaat: A4	Bestandsnaam: 328381.pdf		

Hoewel bij de samenstelling van deze kaart de grootste zorgvuldigheid is betracht, kan Waterschap Rivierenland niet garanderen dat de informatie compleet, actueel en/of accuraat is. Waterschap Rivierenland aanvaardt dan ook geen enkele aansprakelijkheid voor schade ontstaan door gebruik van de informatie van deze kaart.