


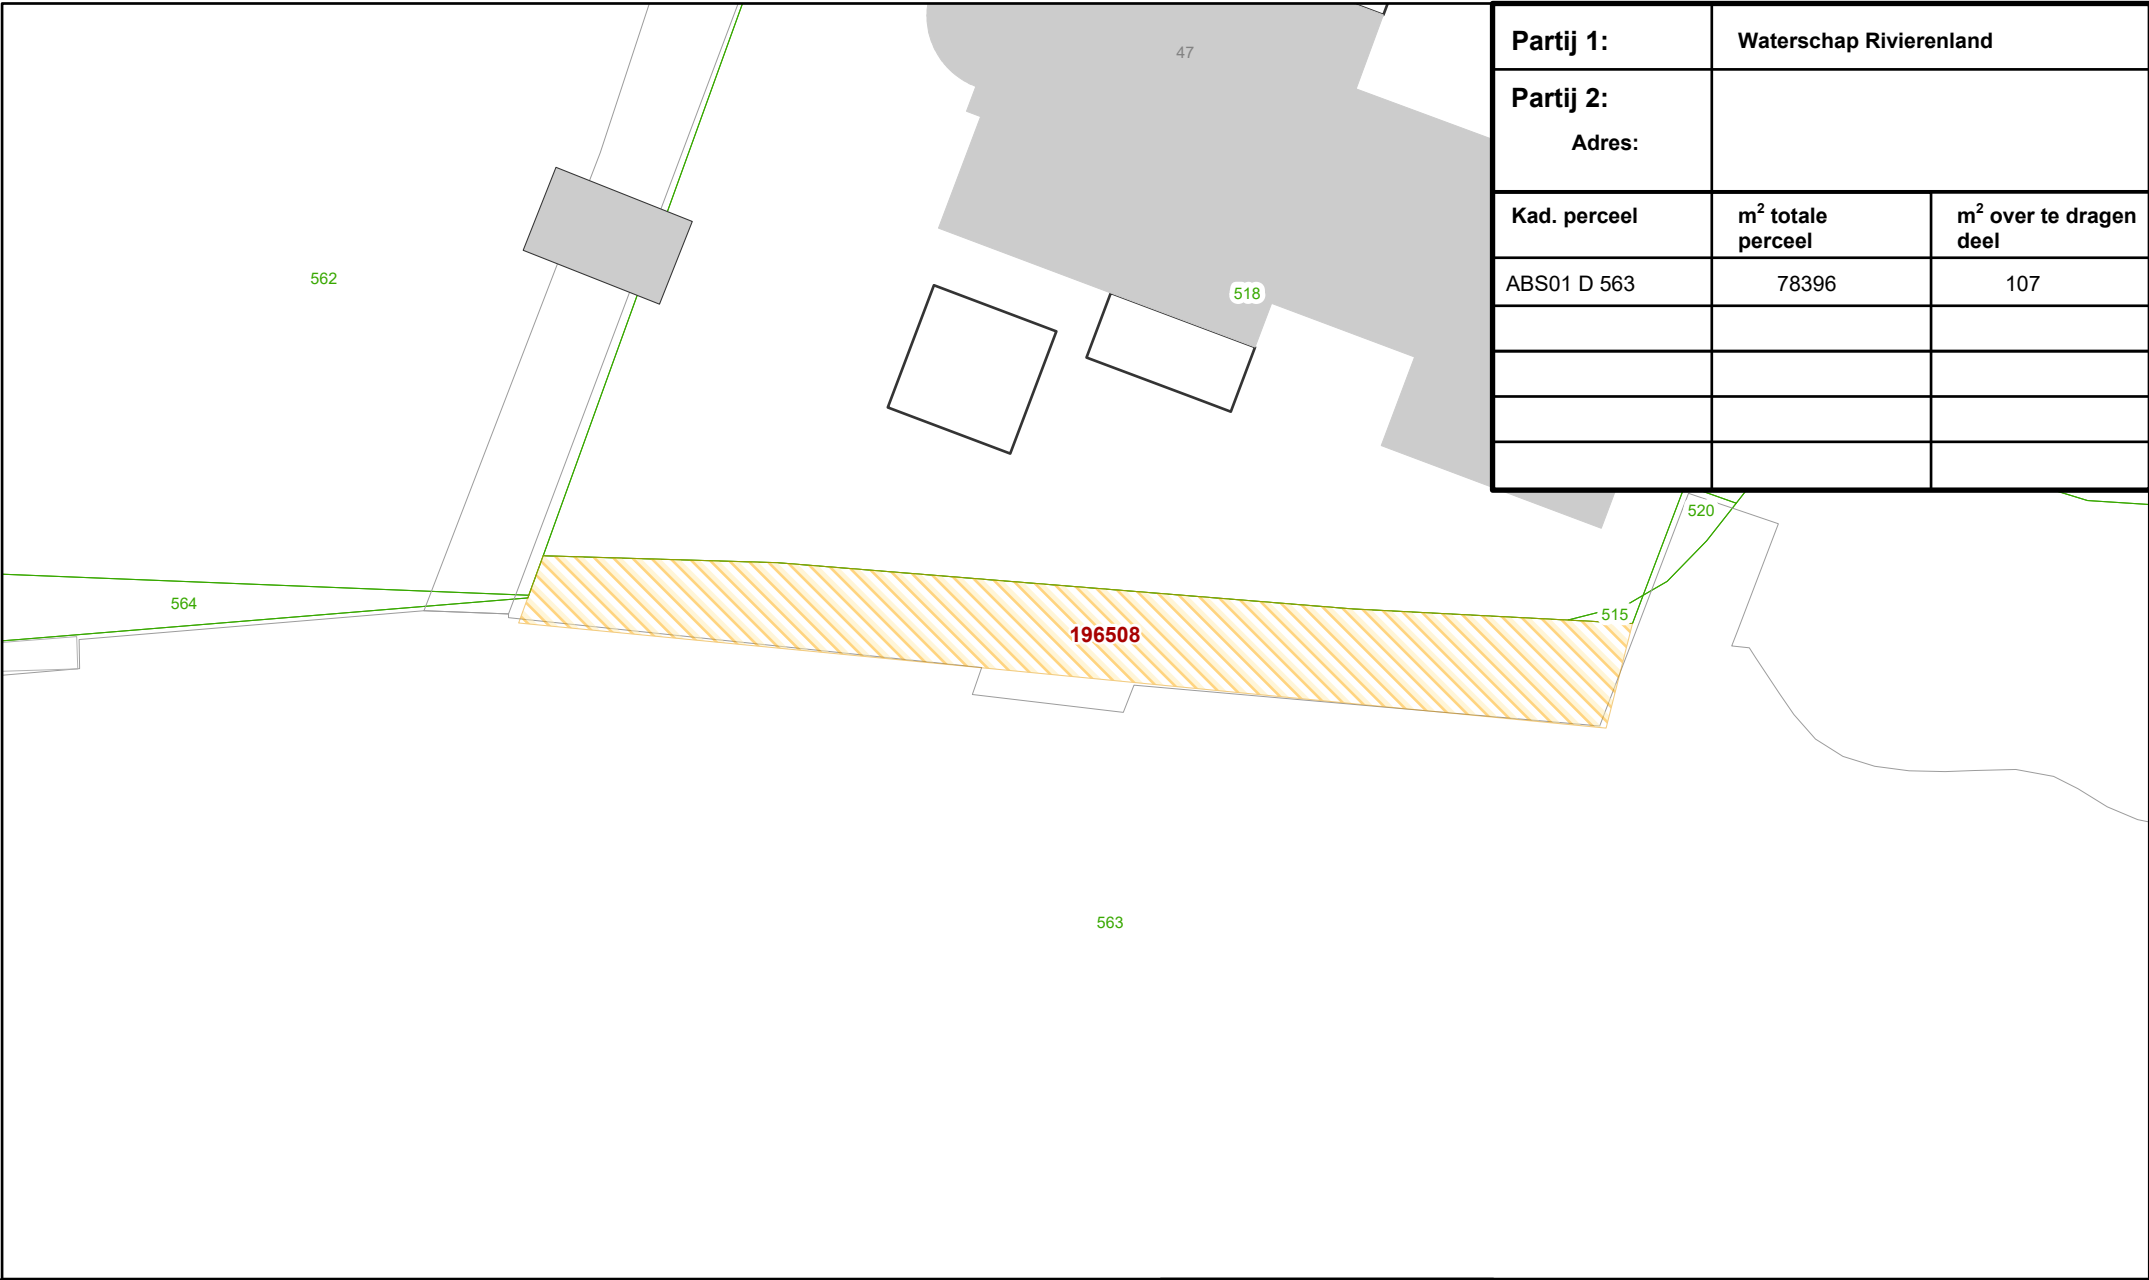

Partij 1:	Waterschap Rivierenland	
Partij 2:		
Adres:		
Kad. perceel	m ² totale perceel	m ² over te dragen deel
ABS01 D 563	78396	107

Legenda

Verkoop

BRK - Kadastraal perceel

BGT kunstwerk/weg/begroeiing

BGT bouwwerken

Zaaknummer: 332705

Datum: 6-7-2026

Getekend: EVA

Schaal: 1:250

Formaat: A4

Bestandsnaam: 332705.pdf

Hoewel bij de samenstelling van deze kaart de grootste zorgvuldigheid is betracht, kan Waterschap Rivierenland niet garanderen dat de informatie compleet, actueel en/of accuraat is. Waterschap Rivierenland aanvaardt dan ook geen enkele aansprakelijkheid voor schade ontstaan door gebruik van de informatie van deze kaart.