


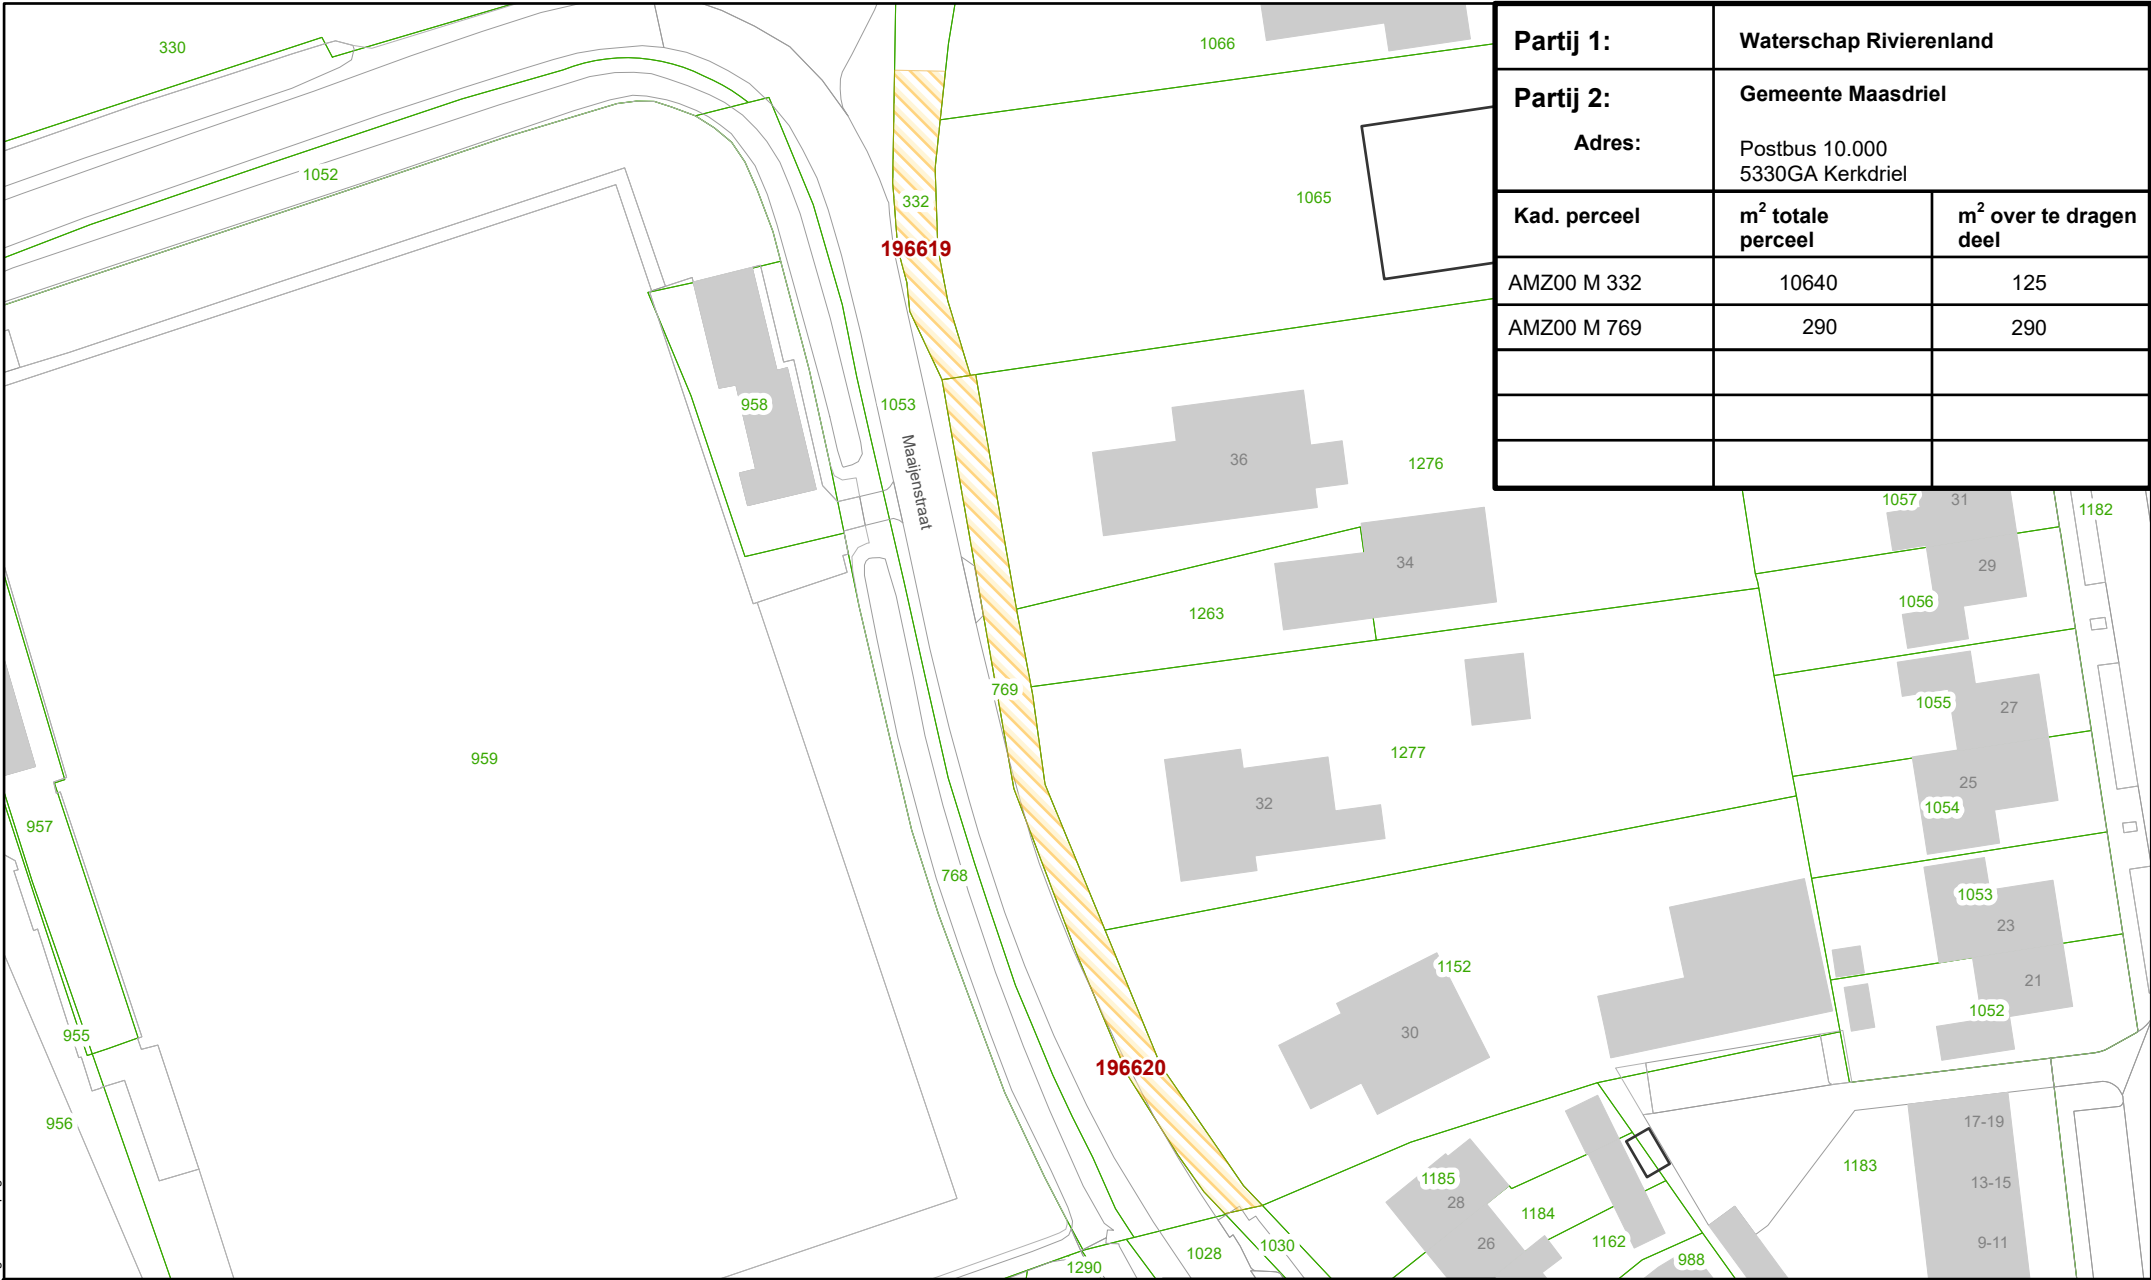

Partij 1:	Waterschap Rivierenland	
Partij 2:	Gemeente Maasdriel	
Adres:	Postbus 10.000 5330GA Kerkdriel	
Kad. perceel	m ² totale perceel	m ² over te dragen deel
AMZ00 M 332	10640	125
AMZ00 M 769	290	290

Verkoop

BRK - Kadastraal perceel

BGT kunstwerk/weg/
begroeiing

BGT bouwwerken



Waterschap

Rivierenland

Zaaknummer: 335410

Datum: 17-7-2026

Getekend: EVA

Schaal: 1:750

Formaat: A4

Bestandsnaam: 335410.pdf

N

Hoewel bij de samenstelling van deze kaart de grootste zorgvuldigheid is betracht, kan Waterschap Rivierenland niet garanderen dat de informatie compleet, actueel en/of accuraat is. Waterschap Rivierenland aanvaardt dan ook geen enkele aansprakelijkheid voor schade ontstaan door gebruik van de informatie van deze kaart.