


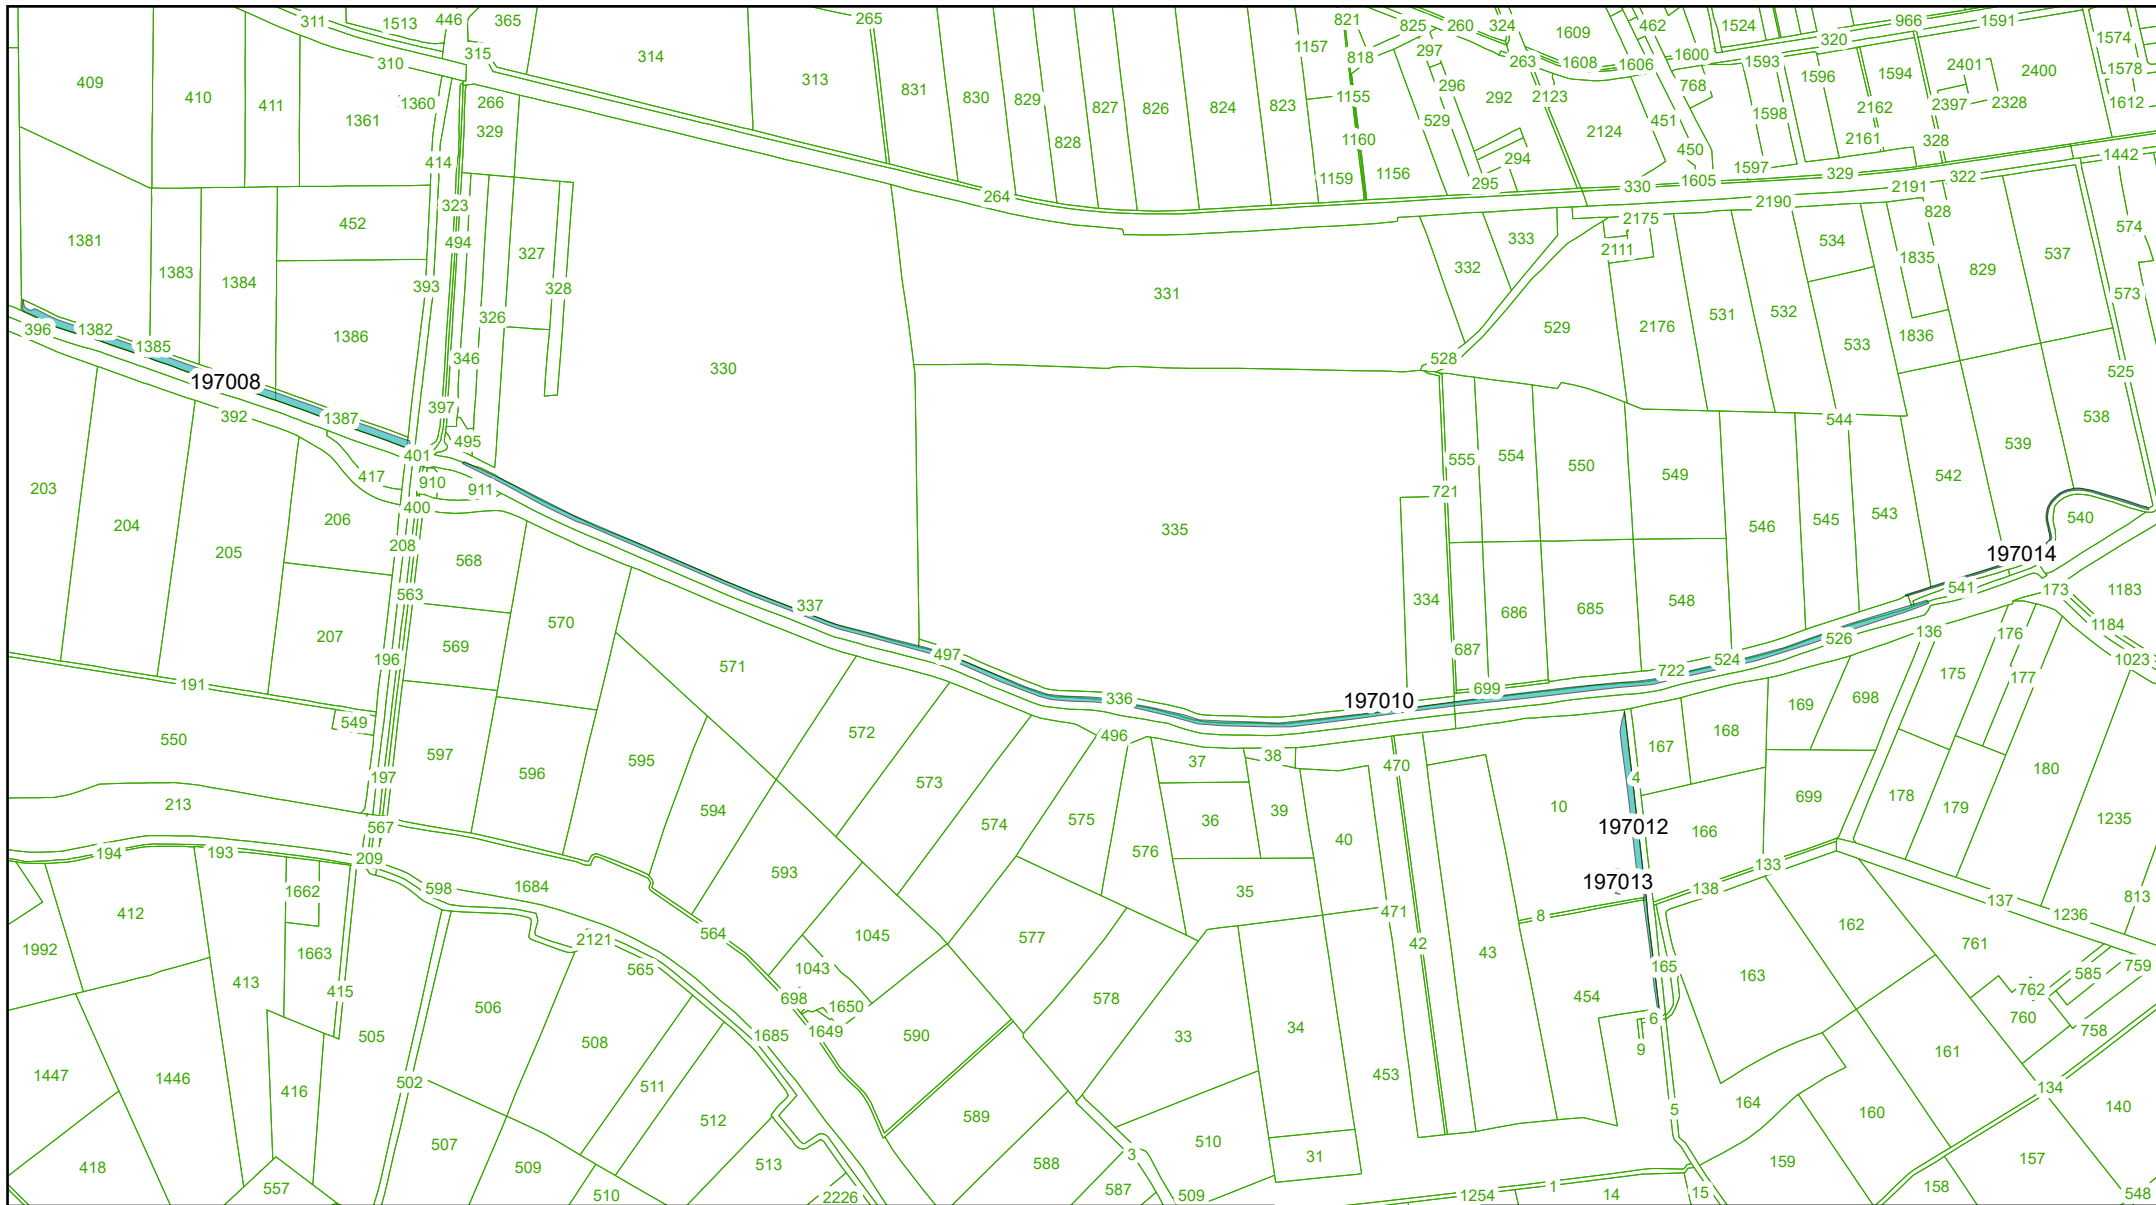

Legenda

Maaien en afvoeren

BRK - Kadastraal perceel

BGT kunstwerk/weg/begroeiing

BGT bouwwerken

Beheervlak	Oppervlakte (m2)
197007	5817
197008	6654
197009	1788
197010	15313
197011	1314
197012	3040

Beheervlak	Oppervlakte (m2)
197013	1094
197014	1288
197015	3608
197016	2922
197017	2110
197018	1202


Zaaknummer: 336700

Kadastrale percelen:
KWK02 P 524, 525 / KWK02 S 4
BKL08 K 396, 339 / BKL08 L 1532
ZBM00 K 2532, 2116, 2117, 2118, 2166

Datum: 31-8-2026	Getekend door: EVA	Formaat: A4	Schaal: 1:11.500	Tekening:
Bestand: 336700.pdf				2/3

Hoewel bij de samenstelling van deze kaart de grootste zorgvuldigheid is betracht, kan Waterschap Rivierenland niet garanderen dat de informatie compleet, actueel en/of accuraat is.
Waterschap Rivierenland aanvaardt dan ook geen enkele aansprakelijkheid voor schade ontstaan door gebruik van de informatie van deze kaart.

Kaart ondergrond © BGT

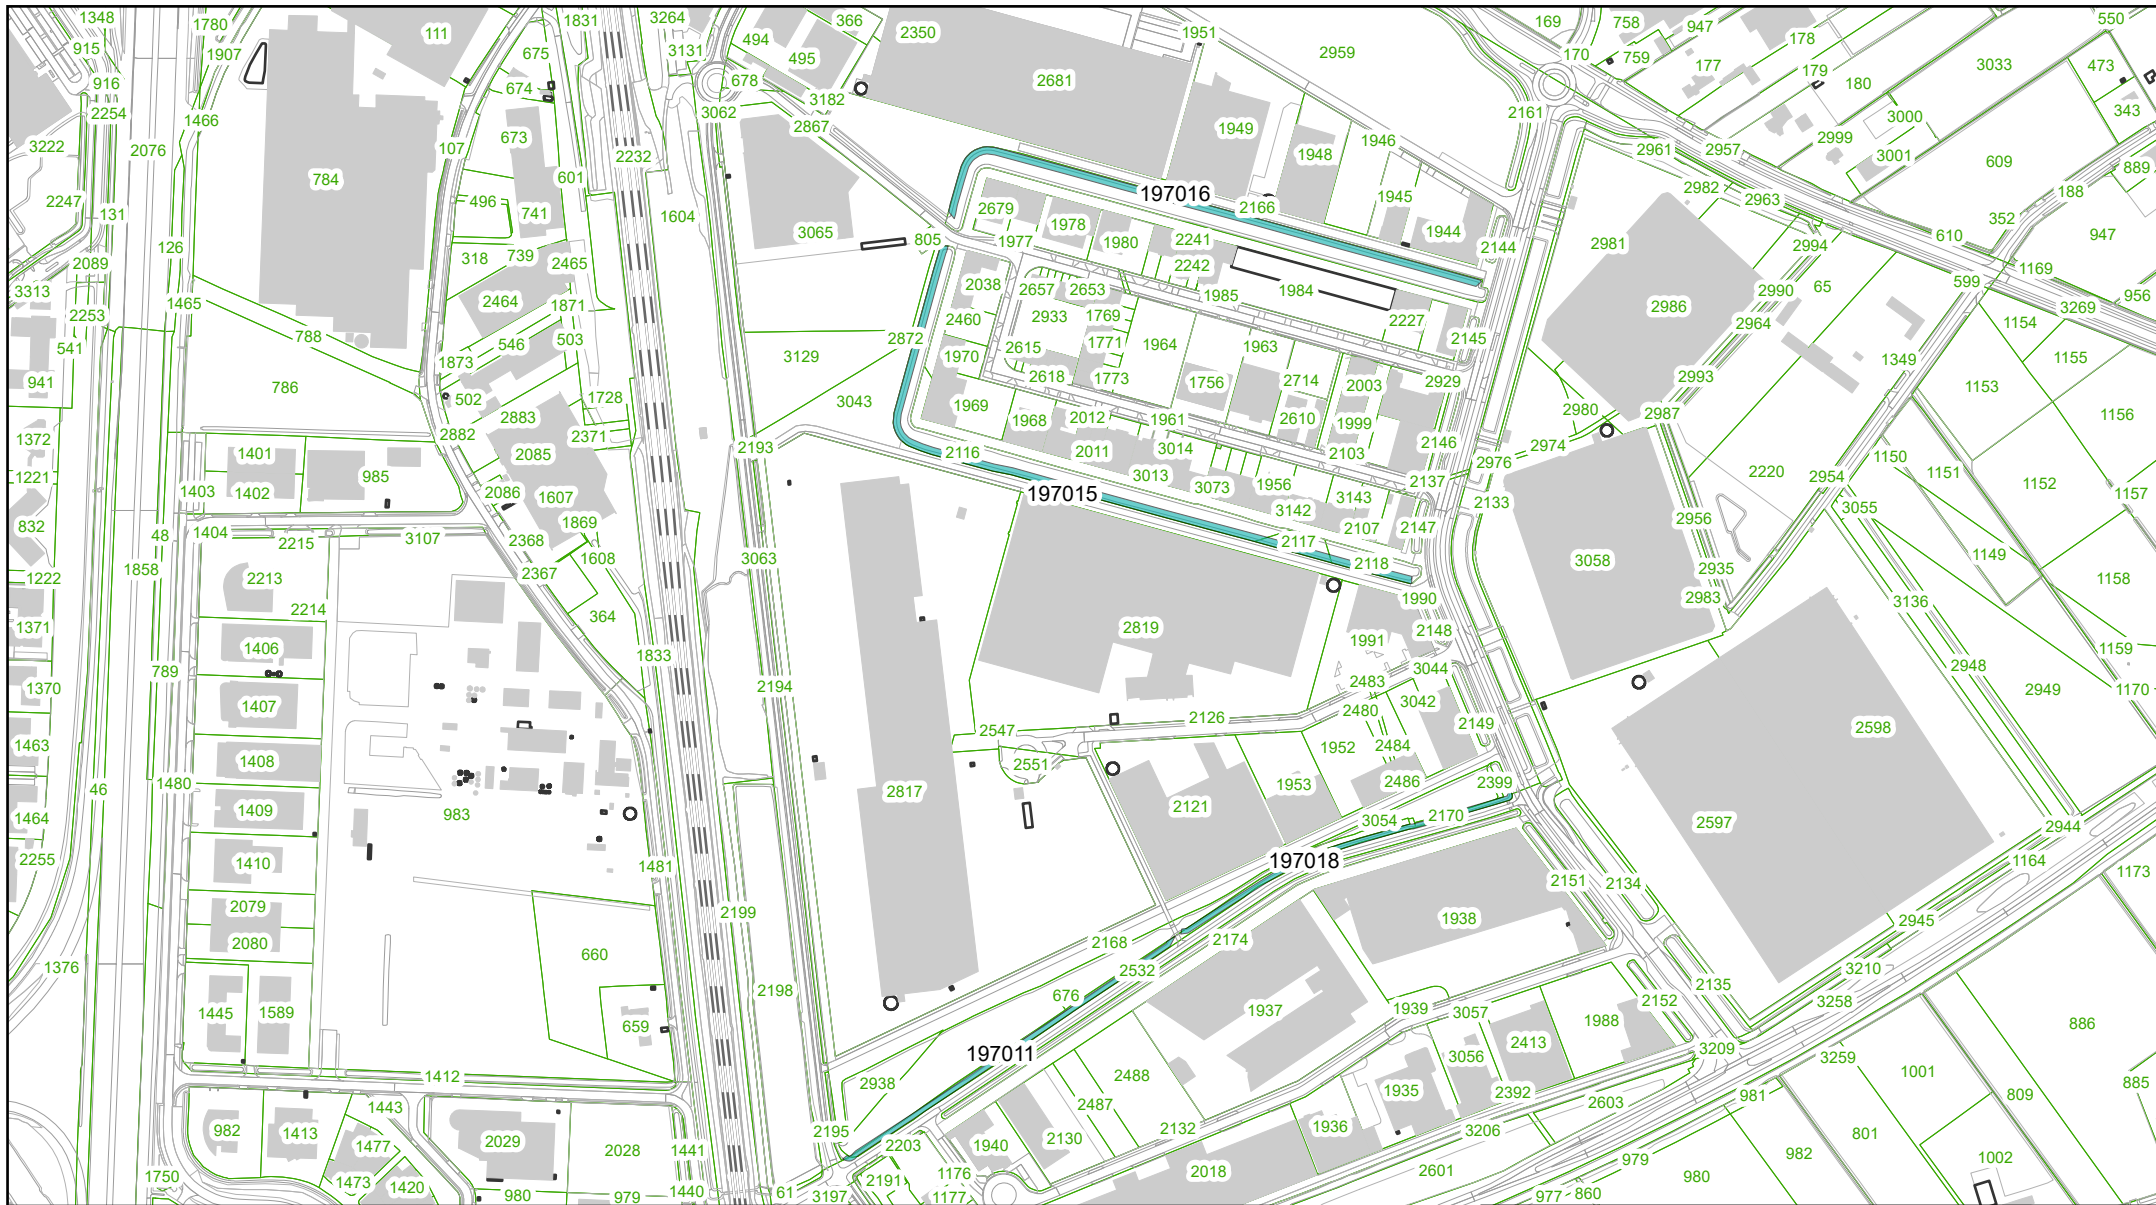

Legenda

 Maaien en afvoeren

 BRK - Kadastraal perceel

 Overig bouwwerk

 BGT kunstwerk/weg/begroeiing

 BGT bouwwerken

Beheervlak	Oppervlakte (m2)
197007	5817
197008	6654
197009	1788
197010	15313
197011	1314
197012	3040

Beheervlak	Oppervlakte (m2)
197013	1094
197014	1288
197015	3608
197016	2922
197017	2110
197018	1202



**Waterschap
Rivierenland**



Zaaknummer: 336700

Kadastrale percelen:
KWK02 P 524, 525 / KWK02 S 4
BKL08 K 396, 339 / BKL08 L 1532
ZBM00 K 2532, 2116, 2117, 2118, 2166

Datum: 31-8-2026

Getekend door: EVA

Formaat: A4

Schaal: 1:6.250

Tekening:

Bestand: 336700.pdf

3/3