


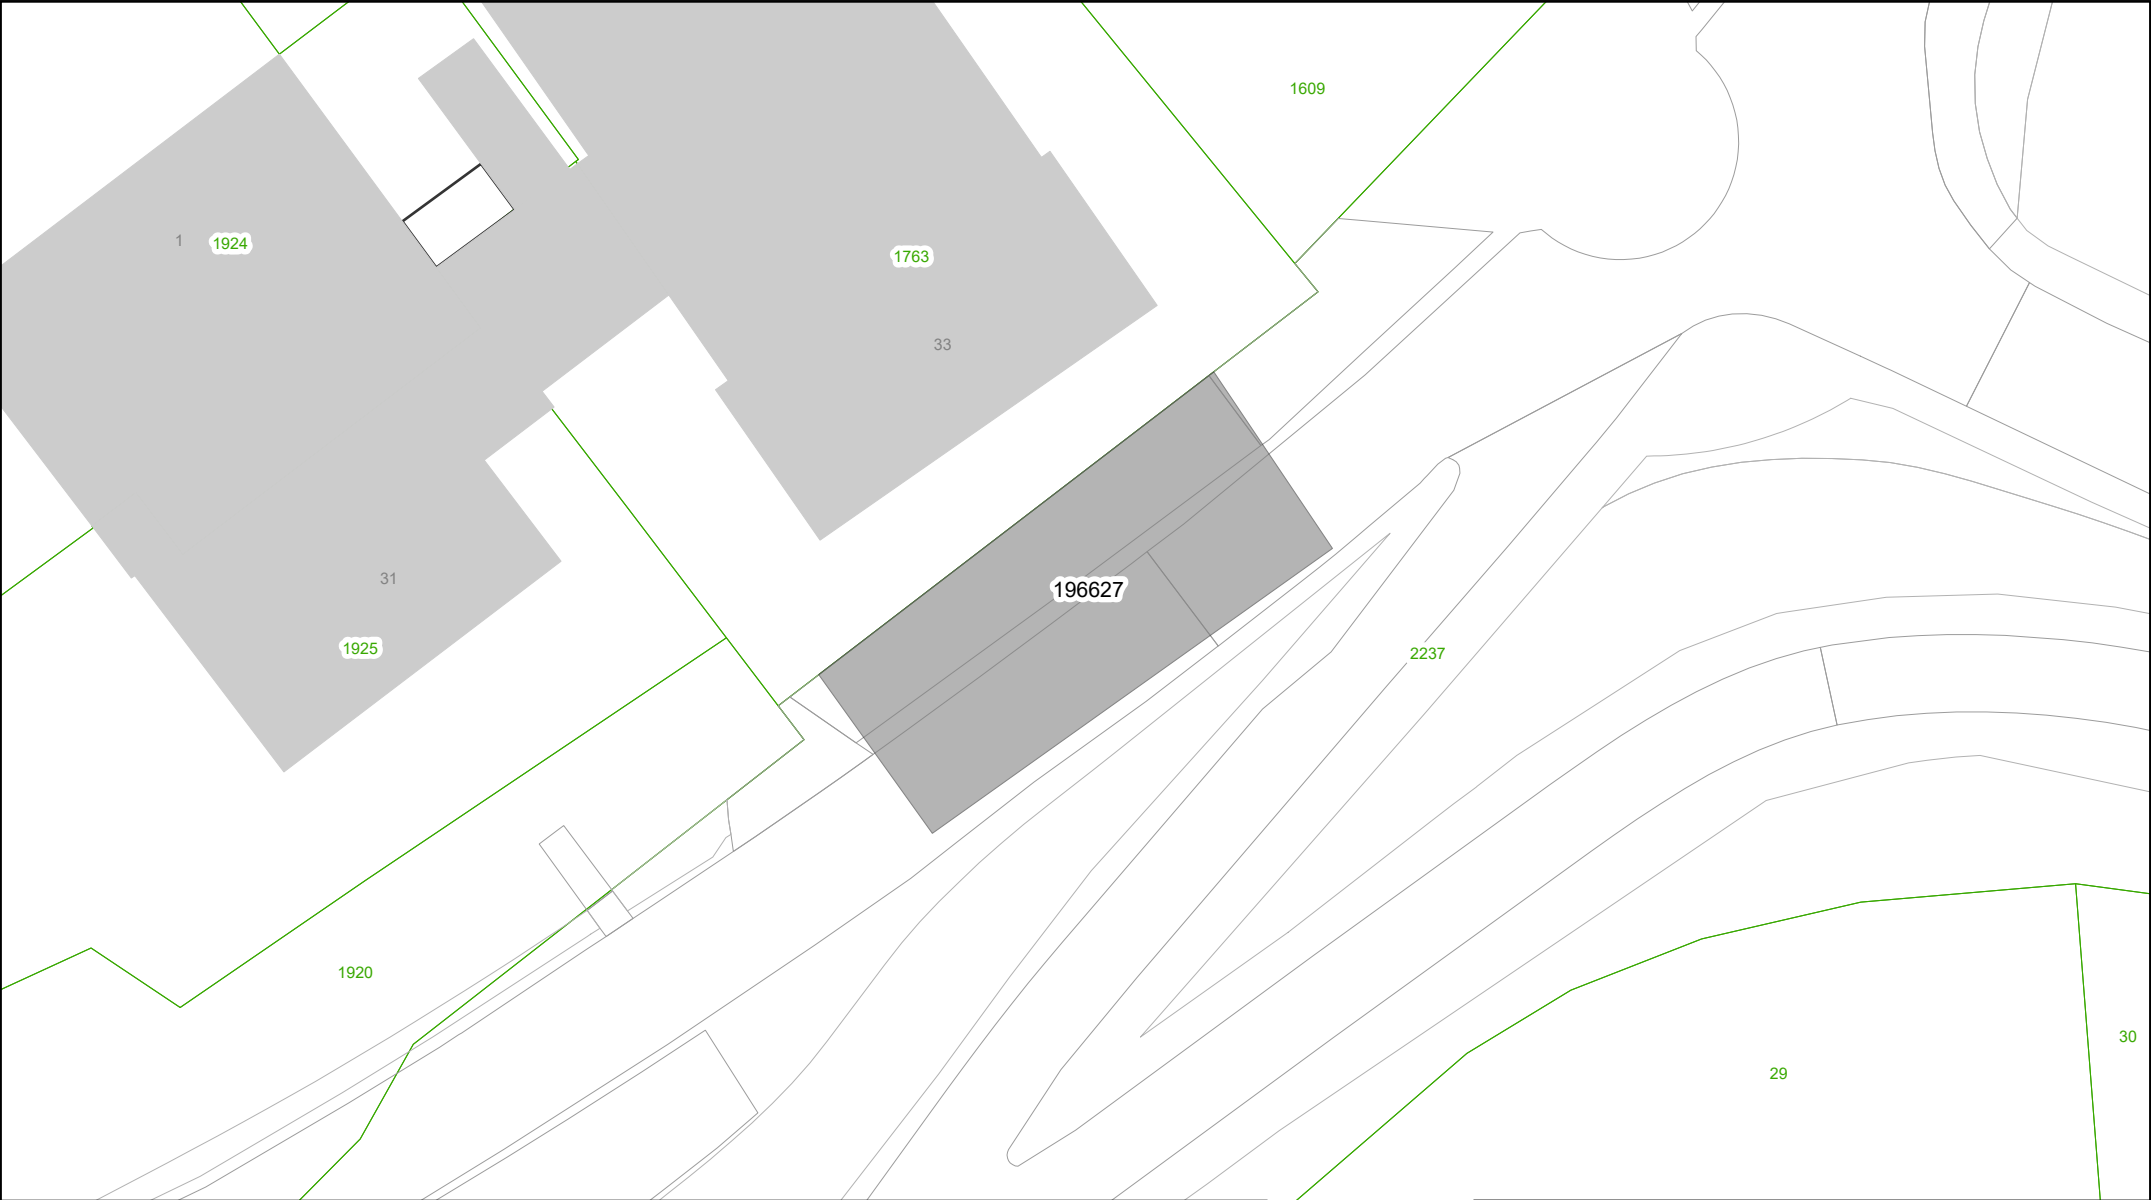

Legenda

 Gronden algemeen

 BRK - Kadastraal perceel

 Overig bouwwerk

 BGT kunstwerk/weg/begroeiing

 BGT bouwwerken

Beheervlak	Oppervlakte (m2)
196627	110



Waterschap
Rivierenland



N

Zaaknummer: 339899

Kadastrale percelen: OHM00 G 2237

Datum: 20-7-2026	Getekend door: EVA	Formaat: A4	Schaal: 1:250	Tekening:
Bestand: 339899.pdf				1/1