


Partij 1:	Waterschap Rivierenland	
Partij 2:		
Adres:		
Kad. perceel	m ² totale perceel	m ² over te dragen deel
OOI00 G 365	4685	3003

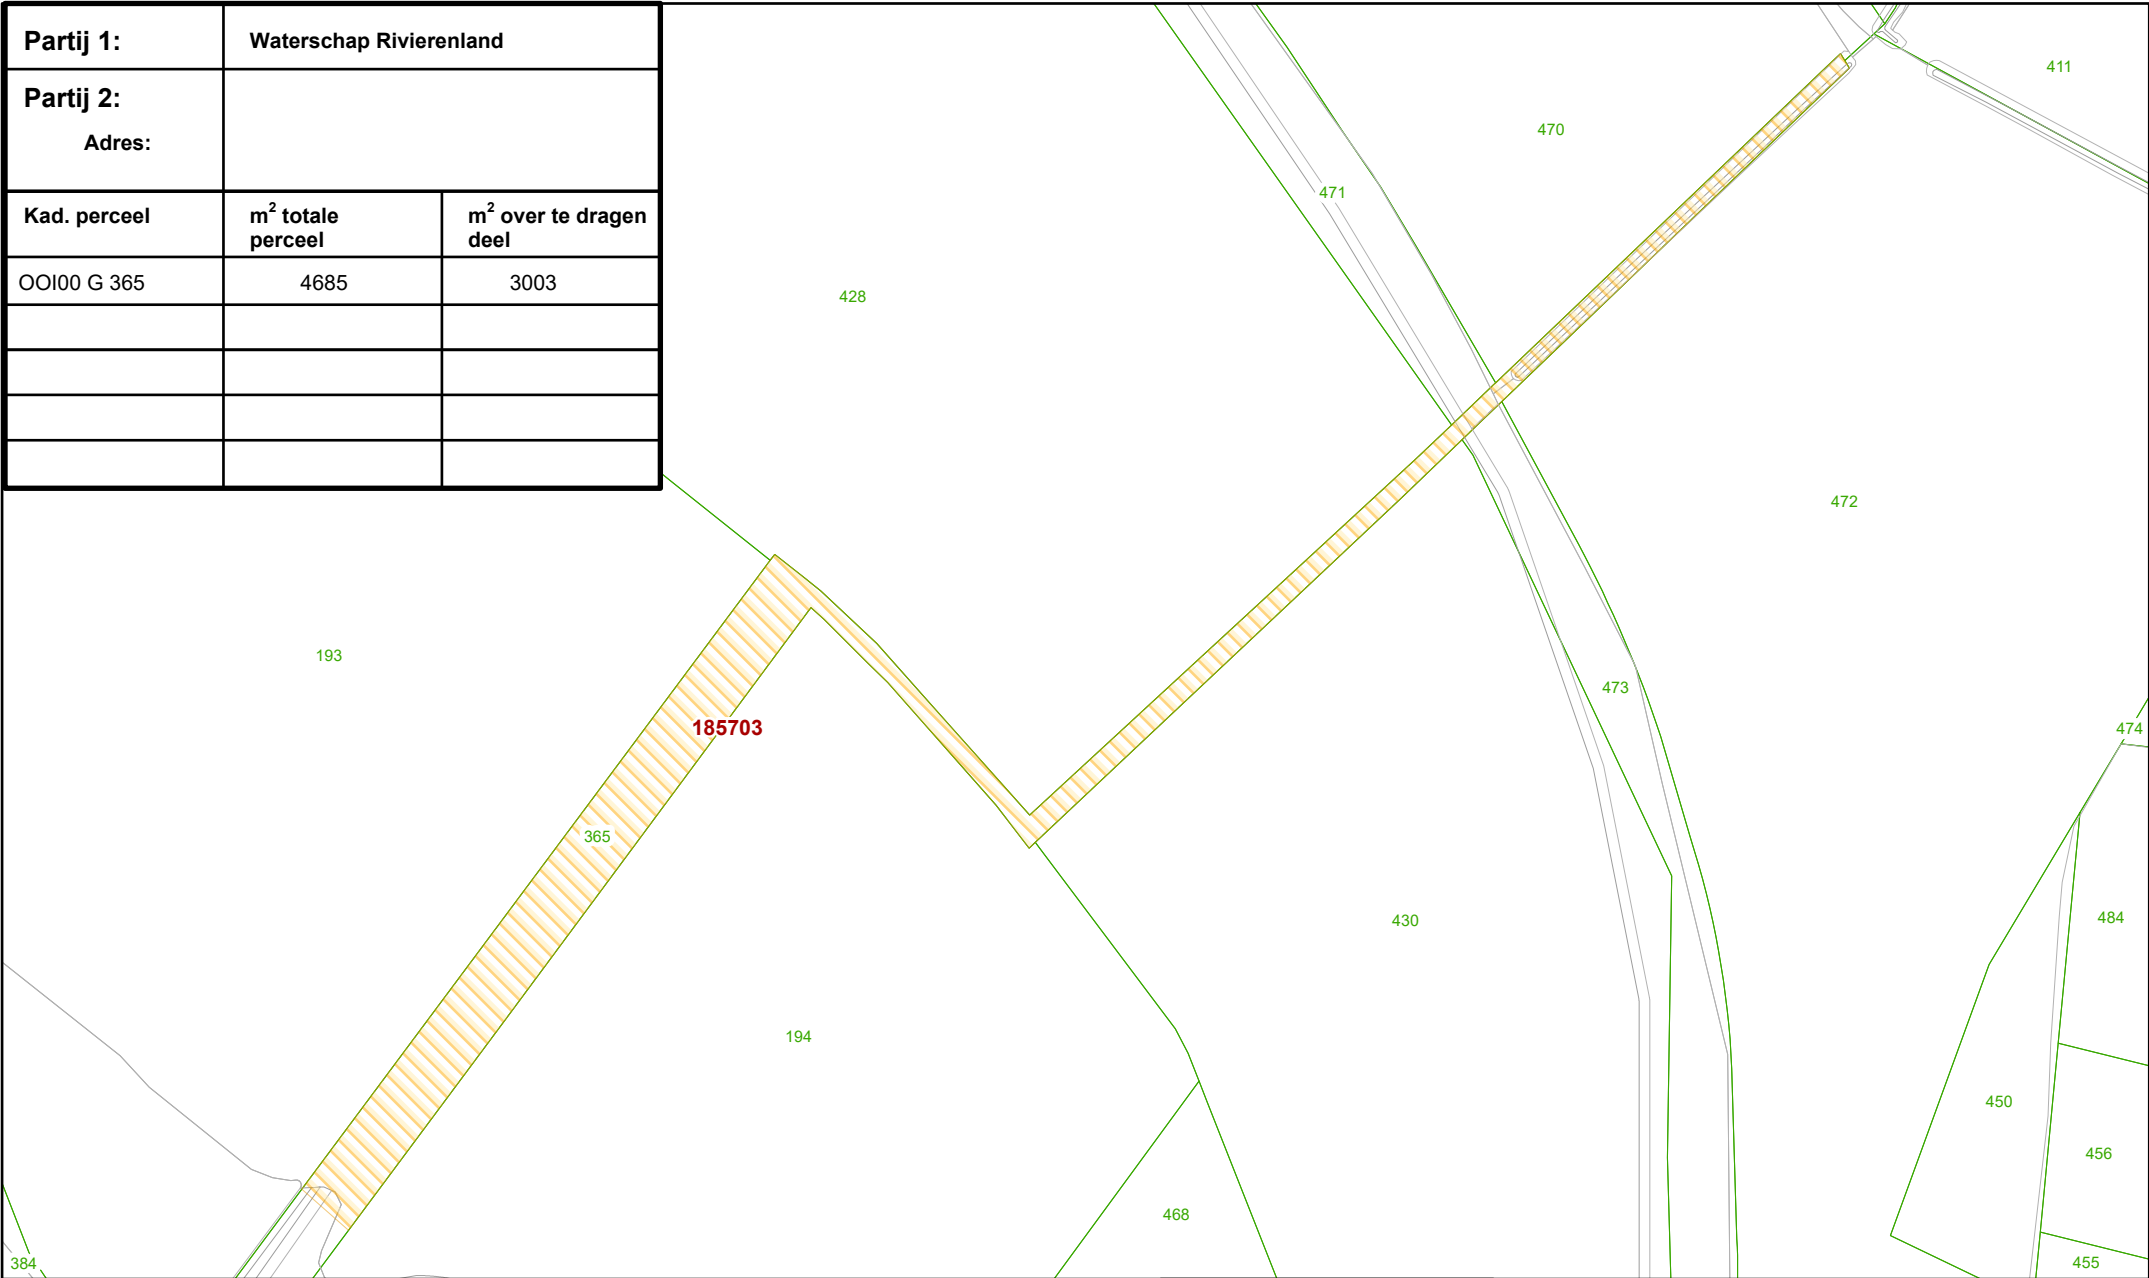

Legenda

Verkoop

BRK - Kadastraal perceel

BGT kunstwerk/weg/begroeiing

BGT bouwwerken



Waterschap
Rivierenland

Zaaknummer: 343382

Datum: 30-9-2026

Getekend: EVA

Schaal: 1:1.500

Formaat: A4

Bestandsnaam: 343382.pdf



Hoewel bij de samenstelling van deze kaart de grootste zorgvuldigheid is betracht, kan Waterschap Rivierenland niet garanderen dat de informatie compleet, actueel en/of accuraat is. Waterschap Rivierenland aanvaardt dan ook geen enkele aansprakelijkheid voor schade ontstaan door gebruik van de informatie van deze kaart.